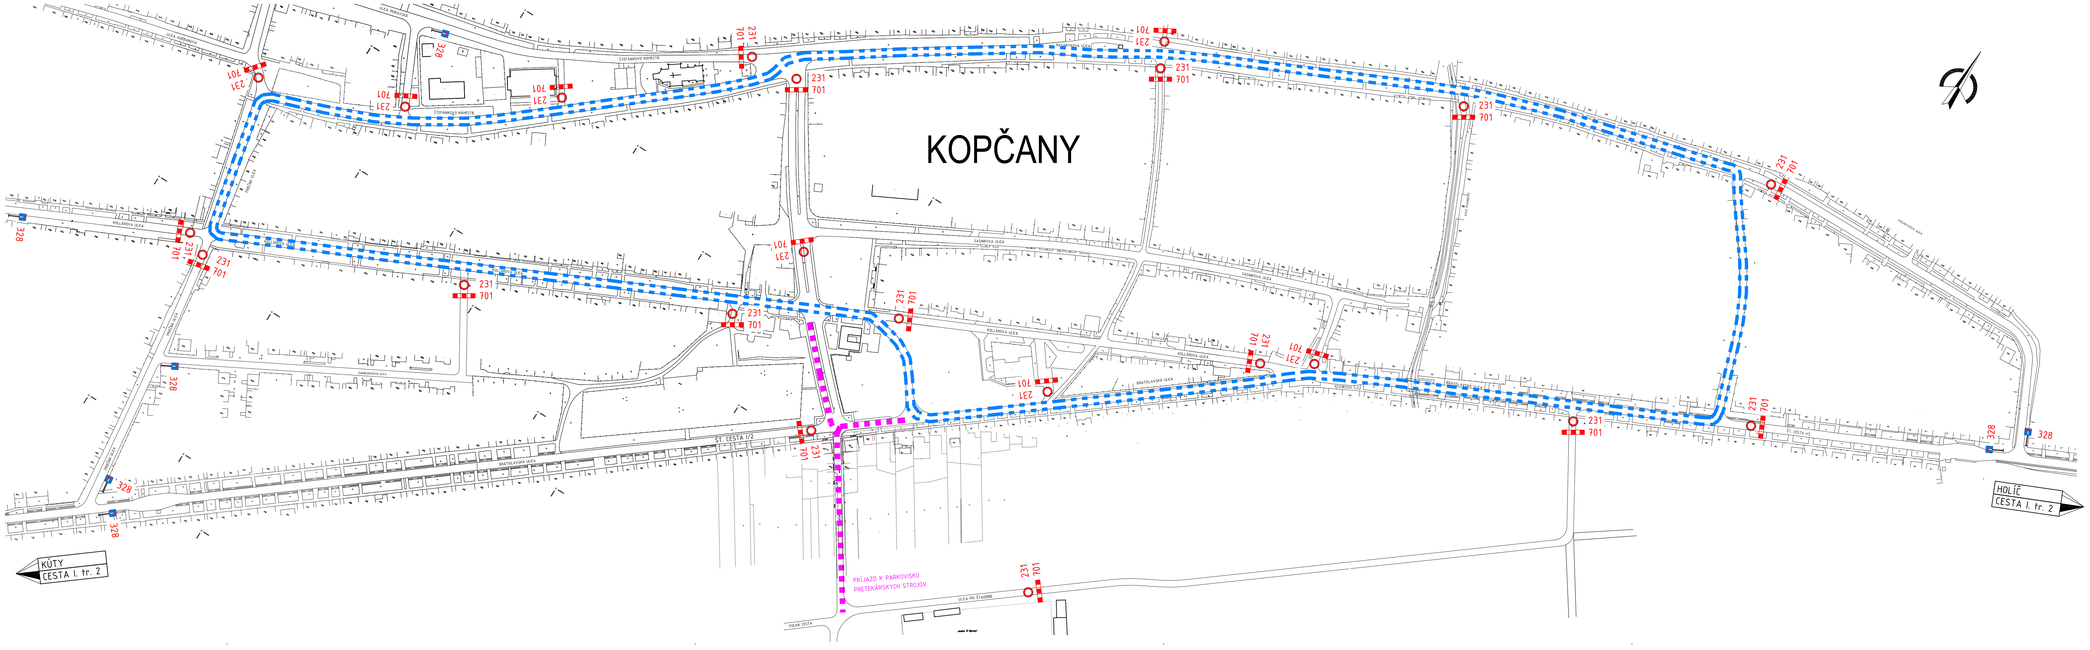

LEGENDA:

- TRASA PRETEKOV (DĽŽKA OKRUHU 3130m)
- PRÍJAZD K PARKOVISKU PRETEKÁRSKYCH STROJOV
- 231 - ZÁKAZ VJAZDU PRE VŠETKY VOZIDLÁ
- 701 - ZÁBRANA NA OZNAČENIE UZÁVIERKY
- 328 - SLEPÁ CESTA

POZNÁMKA:

ROZMERY, VYOBRAZENIE A UMIESTNENIE DOPRAVNÝCH ZNAČIEK ZOSÚLADIŤ S TECHNICKÝMI PREDPISMI TP 117 - SPOLOČNÉ ZÁSADY POUŽÍVANIA DOPRAVNÝCH ZNAČIEK A DOPRAVNÝCH ZARIADENÍ A VZOROVÝMI LISTAMI VL 6.1 - ZVISLÉ DOPRAVNÉ ZNAČKY

AUTOR PROJEKTU:	Ing. Július Jahelka	
ZODPOVEDNÝ PROJEKTANT:	Ing. Július Jahelka	
PROJEKTANT:	Ing. Július Jahelka	

ING. JÚLIUS JAHELKA - JALLA
Štefánikova nábrežie 599
908 48 KOPČANY
e-mail: jahelka78@gmail.com
tel: 0905 322391

OBJEDNÁVATEĽ:	OBEC KOPČANY, Koliárova 318, 908 48 KOPČANY		
AKCIA:	Uzávierka a zvláštne užívanie cesty I/2 a miestnych komunikácii, Kopčany	MIESTO:	Kopčany
		OKRES:	Skalica
		KRAJ:	Trnavský
PODUJATIE:	KOPČIANSKY RÝCHLOSTNÝ MOTOOKRUH	STUPEŇ:	DDZ

OBSAH:	SITUÁCIA - KOPČANY			ČÍSLO:	SADA ČÍSLO:
DÁTUM: 03/2023	MIERKA: 1:2000	FORMÁT: 297/1155		3	

KÓD: 6171 12

Tento výkres je originál, jeho kopírovanie a použitie bez súhlasu autora je trestné podľa § 24, odst. 3 zákona 618/2003