

14,550


M = 1:200

35,740

8,670

12,530

12,530

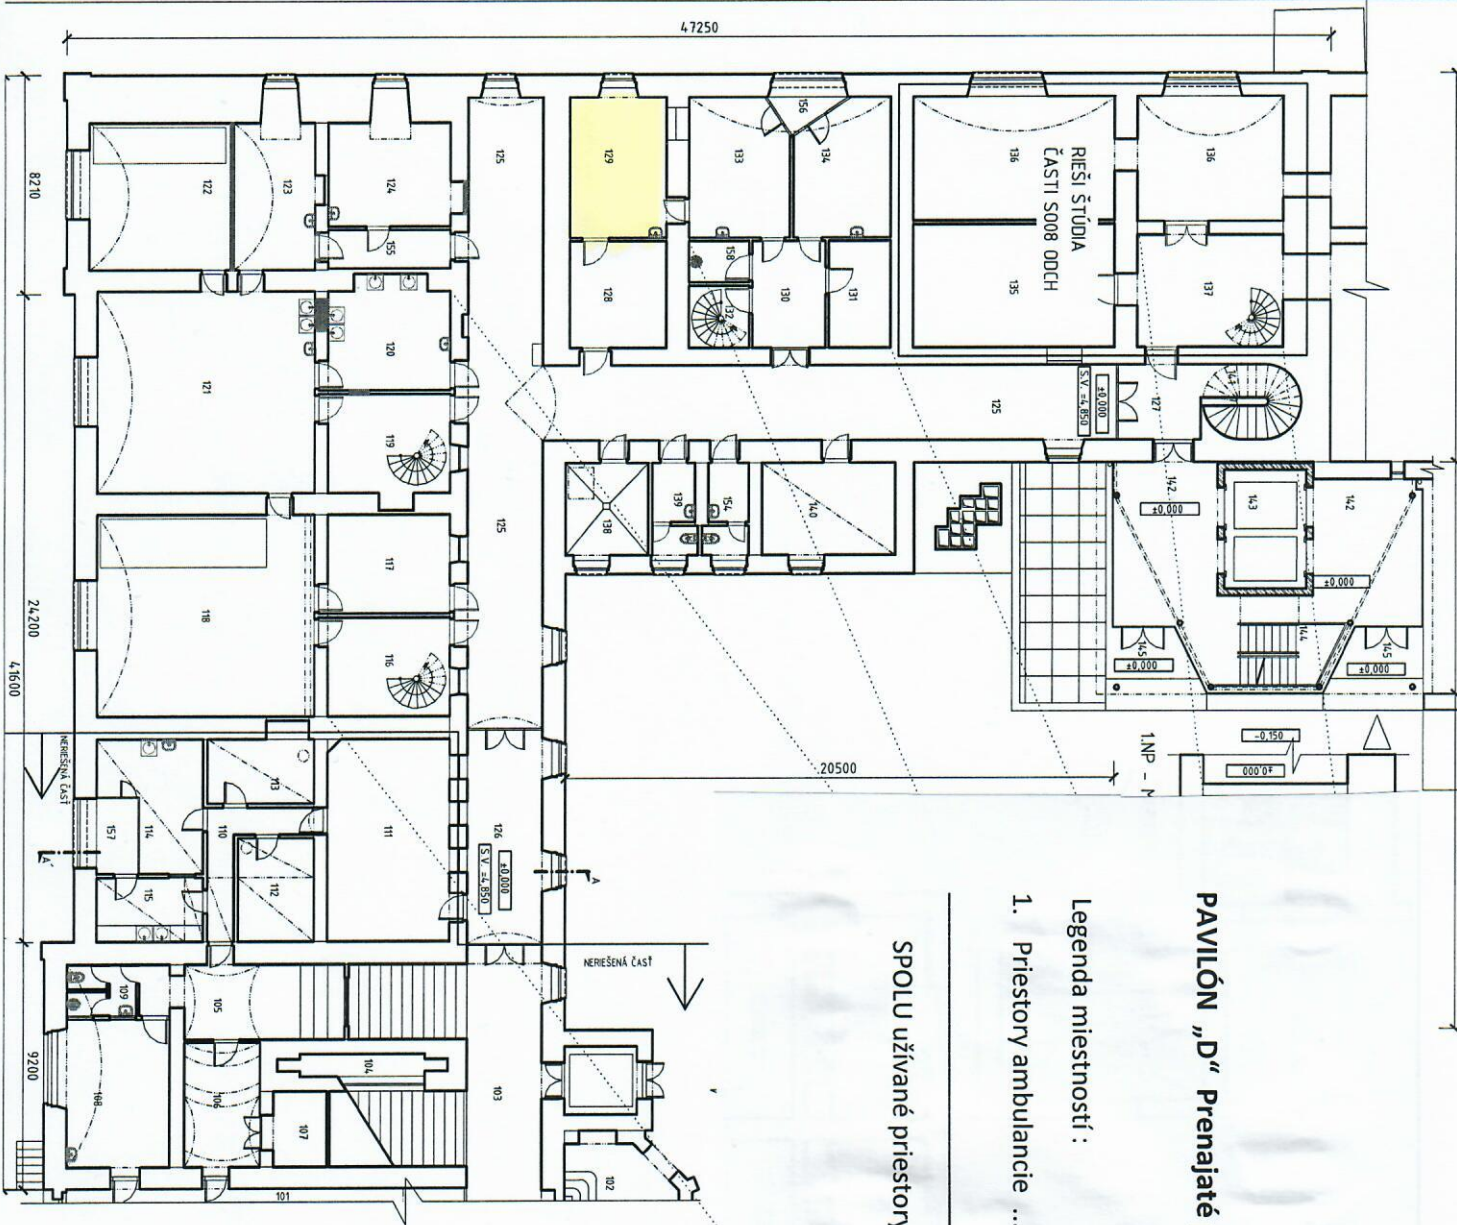

PAVILÓN „D“ Prenajaté priestory

Legenda miestností :

1. Priestory ambulance 20,18 m²

SPOLU užívané priestory 20,18 m²

LEGENDA MIESTNOSTÍ 1NP		
ČÍSLO MIESTNOSTI		POVrchA (m ²)
101	HLAVNÝ VCHOD	43,54
102	ZADNÝ VCHOD	25,03
103	CHODBA	39,98
104	HLAVNÉ SCHODISKO	58,13
105	SKLAD	17,50
106	PRÍJEM	58,13
107	SKLAD OBALOV	6,15
108	ZÁZEMIE LEKÁRNE	22,55
109	WC A UPRATOVAČIA KOMBINAČIA	7,65
110	CHODBA	8,34
111	LEKÁREŇ-ZÁZEMIE	34,78
112	LEKÁREŇ-ZÁZEMIE	10,96
113	LEKÁREŇ-ZÁZEMIE	10,74
114	LEKÁREŇ-ZÁZEMIE	15,48
115	LEKÁREŇ-ZÁZEMIE	9,51
116	PRÍJEM	17,22
117	VÝDAJ LIEKOV	17,16
118	SKLAD LIEKOV	62,17
119	SKLAD	18,07
120	DEZINFEKČIA	19,01
121	LABORATORIUM	62,83
122	SKLAD SUROVÍN	29,15
123	VYŠETROVNA	18,96
124	AMBULANCIA	20,05
125	CHODBA	135,19
126	CHODBA	23,35
127	CHODBA	9,17
128	ROKOVACIA MIESTNOSŤ	14,40
129	AMBULANCIA	20,18
130	ZADVERIE	11,00
131	ARCHÍV	9,20
132	TOČITÉ SCHODISKO	5,23
133	AMBULANCIA	19,25
134	AMBULANCIA	17,55
135	SKLAD PRÁDIA	34,50
136	ŽEHUAREN	63,13
137	HALA	27,56
138	SKLAD ELEKTROODPADU	10,96
139	HYGIENA	5,74
140	REVÍZNY TECHNIK	17,52
141	SCHODISKO - BOČNÉ	9,80
142	CHODBA	50,65
143	LÔŽKOVÝ VÝTIAH 2x	13,80
144	SCHODISKO	11,95
145	VCHOD Z DVORA	
146	SKLAD ZH	29,97
147	CHODBA	9,92
148	ŠATIŇA MUŽI	17,80
149	WC MUŽI	2,61
150	CHODBA	9,94
151	ŠATIŇA ŽENY	17,80
152	WC ŽENY	2,60
153	MANIPUL. S POUŽ. PRÁDLOM	9,60
154	WC	5,59
155	CHODBA	6,98
156	ZIMNÁ ZÁHRADA	3,19
157	ZIMNÁ ZÁHRADA	4,37
158	UPRÁTOVAČKA	3,19
159	CHODBA	6,58
160	ŠATIŇA	11,55
161	WC	2,61
CELKOVÁ PLOCHA MIESTNOSTÍ		1287,85