

Príloha č. 2 a Príloha č. 3 – Projekt a Vizuál Parku

1. modul: Detské ihrisko



Handwritten signature

Handwritten signature

Handwritten signature

2. modul: Oddychová zóna s ohniskom



Kaur

5.1

5.2

3. modul: Workoutové ihrisko



Kurš

Sty,

Sty

4. modul: multifunkčné športovisko/ihrisko



Handwritten signature in blue ink.

Handwritten signature in blue ink.

Handwritten signature in blue ink.

LIDL Čistinky Modra

DOKUMENTÁCIA PRE ÚZEMNÉ ROZHODNUTIE
12/2022

LIDL – Čistinky

Modra

parc.č.2124/1, 2124/2, 2124/3

Dokumentácia pre územné rozhodnutie

Bratislava, December 2022

Obsah

A. SPRIEVODNÁ SPRÁVA	2
A.1 IDENTIFIKAČNÉ ÚDAJE STAVBY A INVESTORA	2
A.2 ZÁKLADNÉ ÚDAJE CHARAKTERIZUJÚCE STAVBU, REKONŠTRUKCIU A NADSTAVBU	2
A.3 PREHLAD VÝCHODISKOVÝCH PODKLADOV, SÚLAD STAVBY K VÝCHODISKOVÝM PODKLADOM	3
A.4 ČLENENIE NA STAVEBNÉ OBJEKTY	3
A.5 VECNÉ A ČASOVÉ VÄZBY NA OKOLIE	3
A.6 PREHLAD PREVÁDZKOVATEĽOV (UŽÍVATEĽOV)	3
A.7 PREDPOKLADANÝ TERMÍN ZAČATIA A DOKONČENIA STAVEBNÝCH PRÁČ	3
A.8 URBANISTICKÝ KONTEXT ÚZEMIA	3
A.9 STAROSTLIVOSŤ O ŽIVOTNÉ PROSTREDIE A OCHRANA ZVLÁŠTNÝCH ZÁUJMOV	3
B. SÚHRNNÁ TECHNICKÁ SPRÁVA	4
B.1 ÚPRAVA A PRÍPRAVA POZEMKU PRED ZAHÁJENÍM STAVEBNÝCH PRÁČ	4
B.2 HRUBÉ TERÉNNÉ ÚPRAVY HTU	4
B.3 VÝKOPY	4
B.4 ZÁKLADOVÉ KONŠTRUKCIE	4
B.5 ELEKTROINŠTALÁCIA- SILNOPRÚD	4
B.6 SPEVNIENÉ EXTERIÉROVÉ POVRCHY	5
B.7 SADOVÉ ÚPRAVY A TERÉNNÉ ÚPRAVY	5
B.8 PRVKY DROBNEJ ARCHITEKTÚRY	6
B.9 VEREJNÉ OSVETLENIE	10
B.10 POŽIARNA OCHRANA	12
B.11 POŽIARNA OCHRANA	12
B.12 PROJEKT ORGANIZÁCIE VÝSTAVBY	12
B.13 PROJEKT ORGANIZÁCIE DOPRAVY	13
B.14 ODPADOVÉ HOSPODÁRSTVO	13

Kron

Shy!

Shy!

A. SPRIEVODNÁ SPRÁVA**A.1 IDENTIFIKAČNÉ ÚDAJE STAVBY A INVESTORA**

NÁZOV STAVBY: LIDL – Čistinky Modra
 Miesto STAVBY: Kalinčiakova ulica
 KATASTRÁLNE ÚZEMIE: Modra
 OKRES: Pezinok
 KRAJ: Bratislavský
 INVESTOR: Lidl Slovenská republika, v.o.s.
 Ružinovská 1E
 821 02 Bratislava

ÚČEL STAVBY: Oddychový a rekreačný park
 STUPEŇ PROJEKTU: Dokumentácia pre územné rozhodnutie
 PARCELY: 2124/1, 2124/2, 2124/3

GENERÁLNY PROJEKTANT: MOROZ TACOVSKY GROUP s.r.o.
 architektonická kancelária
 Balkánska 179/A
 851 10 Bratislava
 851 10 Bratislava

ZODP. PROJEKTANT: Ing. arch. Michal Tačovský
 VYPRACOVAL: Ing. arch. Michal Tačovský
 Ing. arch. Zuzana Chovancová

PLOCHA PARCEL:
 č. 2124/1: 2 417 m²
 č. 2124/2: 1 206 m²
 č. 2124/3: 209 m²

REGULAČNÝ BLOK: U10/2 = 53 023 m²

A.1.2 Zámer investora

Zámerom investora je výstavba Oddychového a rekreačného parku „LIDL – Čistinky“. Navrhovaný park prispieje k zatraktívneniu a rozvoju dotknutého územia. Cieľom je poskytnúť obyvateľom a návštevníkom mesta kvalitný a estetický priestor na trávenie voľného času pre všetky vekové skupiny ľudí.

Park sa skladá zo štyroch hlavných modulov- Blok A, Blok B, Blok C a Blok D, ktoré budú realizované súčasne a budú tvoriť hlavný stavebný objekt SO 01 - Park Čistinky s VO.

A.2 ZÁKLADNÉ ÚDAJE CHARAKTERIZUJÚCE STAVBU, REKONŠTRUKCIU A NADŠTAVBU

Stavba sa nachádza v intraviláne mesta Modra, na Kalinčiakovej ulici, parcelné č. 2124/1, 2124/2, 2124/3.

Prevádzka

Idea návrhu rekreačného a oddychového parku spočíva v základnom "štvorci" s rozmerom 12x12m a 15x15m, a ich variabilnom usporiadaní v akomkoľvek priestore. Každý štvorec zahŕňa svoju funkciu. Funkcie sú usporiadané do zón tak, aby dokázali pokryť potreby každého obyvateľa a užívateľa verejného priestoru. V samotnom návrhu je uvažované so zónou pre detské ihrisko, zónou pre šport a zónou pre oddych. Jednotlivé zóny sú navrhnuté tak, aby vytvárali jednotný celok a je možné ich usporiadať do rôznych variantných riešení podľa tvaru a rozlohy pozemku. Pre realizáciu takto rozvrhnutého parku je potrebné, aby na hranici uvažovaného pozemku bola dovedená prípojka pre elektrinu NN, ktorá bude slúžiť pre potreby verejného osvetlenia.

Blok A

Tento blok bude rozmerov 12x12m a bude slúžiť ako hracia plocha, t.j. bude sa tu nachádzať prvok detského ihriska. Tento prvok bude tvorený domčekom so šmykľavkou a hojdačkou. Všetky prvky detského ihriska musia byť certifikované a bezpečné. Povrch hracej časti bude tvorený riečnym premyvaným štrkom frakcie 2-8mm o hr. 40mm. Nášlapnou vrstvou chodníkov bude zámková dlažba. Po obvode tohto ihriska sa bude nachádzať múrik – sedenie so 7-mimi kusmi výdrev na sedenie. Okolie budú dotvárať stromy a kroviny. Táto trávnatá časť bude oproti ± 0,000 nižšie o 160 mm. Okrem prvku detského ihriska sa tu bude nachádzať aj kôš na separovaný odpad.

Blok B

Blok B bude tzv. Odpočinková plocha s možnosťou posedenia a grilovania pod dreveným altánkom prekrytým plachtovinou. V tomto bloku sa nachádza 8ks lavičiek bez opierok a 4 záhradné stoly, ktoré spolu tvoria sústavu piknikových posedení. Sú v tesnej blízkosti 2 záhradných grilov. Tak ako v bloku A, aj tu sa nachádza betónový múrik s dreveným podsédkom, okrem toho sa tu nachádza ešte lavička s opierkou, ktorá je z rovnakej série ako lavičky bez opierky a záhradné stoly. V tomto module sa nachádzajú aj 4 stojany na bicykle a kôš na separovaný odpad. Rovnako je celý modul dotvorený stromami a kríkmi, ktoré dotvárajú celkový výraz. Tento blok má rozmer 12x12m.

Blok C

Tento modul je jeden z 2, ktoré sa zaraďujú k športovým plochám o pôvodnom rozmere 12x12m – v projekte Čistinky Modra je tento modul prispôbený tvaru pozemku, resp. existujúcemu parku a je z neho časť trávinatej plochy na základe požiadavky mesta odobratá. V tomto priestore sa nachádzajú prvky pre vonkajší workout na posilovanie rôznych partií tela. 3 z týchto prvkov sa nachádzajú na ploche s gumeným liatym povrchom, zvyšné dve – bradlá a hrazda sa nachádzajú na tráve. Ako je to aj pri prvom bloku A, aj tu je trávnatá plocha nižšie oproti úrovni chodníka o 160mm. Do priestoru workoutu sa dostaneme miernou terénnou rampou. V blízkosti samotného workoutu sa nachádza jedna lavička s operadlom. Na sedenie sa dá využiť aj drevený podsedák na monolitickom múriku.

Blok D

Tento blok má ako jediný zo všetkých 4 rozmer 15x15m a to kvôli ploche multifunkčného ihriska. Povrchom tohto ihriska je liaty gumený povrch. Na ihrisku sa budú nachádzať 2 basketbalové koše, 2 bránky na futbal a budú tu byť, na ktoré sa bude dať osadiť sieť. Toto ihrisko bude z 3 strán oplotené. Okrem samotného ihriska sa tu bude nachádzať aj exteriérový stôl na stolný tenis a 4 lavičky bez opierky.

Územie

Pozemok určený na výstavbu objektu je svažitý a terén parku klesá zo severnej na južnú stranu. V blízkosti sa nachádza Futbalový štadión, kino a garáže pre osobné automobily. Podľa ÚP mesta Modra sa pozemky nachádzajú v regulačnom bloku „U10/2“.

Vymedzený regulačný blok nie je oplotený. Hlavná vyčlenená časť pozemkov má aj v súčasnosti funkciu parku.

Park bude napojený na existujúcu pešiu komunikáciu zo západnej a východnej strany. Toto napojenie nie je súčasťou tejto PD a bude vybudované na náklady mesta.

Ochranné pásmo

Stavba nie je umiestnená v žiadnom ochrannom pásme.

Ochránené časti územia

V danej lokalite sa nenachádzajú žiadne chránené časti územia.

Kultúrne pamiatky

V danej lokalite sa nenachádzajú žiadne kultúrne pamiatky.

Záber poľnohospodárskeho a lesného pôdneho fondu

Stavebná činnosť bude rešpektovať ustanovenia vyplývajúce zo Zákona č. 220/2004 Z. z. o ochrane a využívaní poľnohospodárskej pôdy a o zmene Zákona č. 245/2003 Z. z. o integrovanej prevencii a kontrole znečisťovania ŽP a o zmene a doplnení niektorých zákonov - čiastka 124/2003.

Úpravy pre osoby s obmedzenou schopnosťou pohybu a orientácie

Stavba je riešená v súlade s vyhláškou ministerstva životného prostredia SR č. 532/2002 Z. z. Park je prístupný pre osoby s obmedzenou schopnosťou pohybu a orientácie.

A.3 PREHLAD VÝCHODISKOVÝCH PODKLADOV, SÚHLAD STAVBY K VÝCHODISKOVÝM PODKLADOM

1. Platné STN EN určujúce technické podmienky konštrukcií a stavieb, záväzné bezpečnostné a požiarne predpisy,

Vyhľadky z zákonov SR.

2. Fotodokumentácia a obhliadka lokality

3. Lokálny program a zámer investora

4. Územný plán mesta Modra a jeho regulatívy

5. Geodetické zameranie pozemku

6. Katastrálna mapa

7. Štúdia a tendrová dokumentácia

A.4 ČLENENIE NA STAVEBNÉ OBJEKTY

SO.01 – Park Čistinky s VO

SO.02 – Pripojka NN

SO.03 – NN areálové rozvody

A.5 VECNÉ A ČASOVÉ VÄZBY NA OKOLIE

Stavba nemá žiadne vecné a časové väzby na okolie.

A.6 PREHLAD PREVÁDZKOVATEĽOV (UŽÍVATEĽOV)

Investor po vybudovaní a skolaudovaní odovzdá do užívania a prevádzky objekt mestu

A.7 PREDPOKLADANÝ TERMÍN ZAČATIA A DOKONČENIA STAVEBNÝCH PRÁČ

Začiatok stavebných prác : 05/2023

Ukončenie stavebných prác : 09/2023

Doba stavebných prác : 4 mesiace

A.8 URBANISTICKÝ KONTEXT ÚZEMIA

Pozemok určený na výstavbu objektu je svažitý a terén parku klesá zo severnej na južnú stranu. V blízkosti sa nachádza Futbalový štadión, kino a garáže pre osobné automobily. Podľa ÚP mesta Modra sa pozemky nachádzajú v regulačnom bloku „U10/2“.

Vymedzený regulačný blok nie je oplotený. Hlavná vyčlenená časť pozemkov má aj v súčasnosti funkciu parku.

Park bude napojený na existujúcu pešiu komunikáciu zo západnej a východnej strany. Toto napojenie nie je súčasťou tejto PD a bude vybudované na náklady mesta.

Výškové osadenie stavby ±0,000 = 179,000 m.n.m B.p.v.

A.9 STAROSTLIVOSŤ O ŽIVOTNÉ PROSTREDIE A OCHRANA ZVLÁŠTNÝCH ZÁJUMOV

Stavba je navrhnutá tak, aby boli dodržané všeobecné zásady ochrany životného prostredia. Zamišľané druhy činností a ich rozsah nebudú znečisťovať a poškodzovať prostredie, jeho jednotlivé zložky, organizmy a ekosystémy.

Spôsob zneškodnenia, zužitkovania a odstránenia odpadových látok a energií a spôsob zneškodnenia alebo obmedzenia rizikových vplyvov, prípadne ďalších nežiaducich vplyvov na životné prostredie vznikajúcich prevádzkou stavby bude podrobne riešený na základe platných noriem a predpisov.

Stavba nebude negatívne vplyvať na životné prostredie, navrhovaný objekt je bez ekologických závad

B. SÚHRNNÁ TECHNICKÁ SPRÁVA**B. HSP HRUBÉ STAVEBNÉ PRÁCE****B.1 ÚPRAVA A PRÍPRAVA POZEMKU PRED ZAHÁJENÍM STAVEBNÝCH PRÁČ**

Pred zahájením stavebných prác bude pozemok vyčistený od akýchkoľvek stavebnej sulte tak, aby nebránil vo výstavbe parku. Kom-
pletnú prípravu pozemku bude mať na starosti mesto.

Stavebný pozemok bude oplotený na základe projektu POV, ktorý bude vypracovaný až v realizačnom projekte. Hlavný vstup na sta-
venisko bude z existujúcich komunikácií z južnej a severnej strany parku.

B.2 HRUBÉ TERÉNNÉ ÚPRAVY HTU

Výškové osadenie stavby je určené na $\pm 0,000 = 179,000 \text{ m.n.m Bp.v.}$.

Pred zahájením hlavného výkopu stavby budú zrealizované hrubé terénne úpravy. Odstránená zemina sa následne v najväčšej mož-
nej miere využije na terénne úpravy parku. Zvyšná nepotrebná zemina sa vyvezie na príslušnú skládku, ktorá je určená stavebným úradom.

B.3 VÝKOPY

Hlavné výkopové práce pozostávajú z výkopov malou strojovou technikou, začistenie výkopu bude realizované ručne. Výškové osa-
denie stavby je určené na $\pm 0,000 = 179,000 \text{ m.n.m Bp.v.}$, kde $\pm 0,000$ sa nachádza na hornej hrane navrhovaného chodníka.

B.4 ZÁKLADOVÉ KONŠTRUKCIE

Základové konštrukcie sa budú týkať najmä monolitických lavičiek, dreveného altánu a pátiek pod jednotlivé prvky mobiláru. Zákla-
dy pod odlievané lavičky bude popisovať časť statika.

Všeobecný popis:

Základové konštrukcie

Základové konštrukcie múrikov, ktoré slúžia ako lavičky sú predbežne navrhnuté z betónu C 25/30.

V objekte B sa nachádza altánok, ktorý je navrhnutý na základových pátikách.

V Objekte D sa nachádza oploenie ihníska so základovými pátikami.

Zvislé a vodorovné nosné konštrukcie

Zvislé nosné konštrukcie sa dotýkajú iba Objektu B, kde je navrhnutý drevený altánok z prvkov štvorcového tvaru. Z dreva SL-C22
alebo SL-C24. Vodorovné konštrukcie sú predbežne navrhnuté takisto z profilu 150/150mm.

Pri spracovaní statického výpočtu bola použitá nasledovná literatúra:

STN EN 1990 – Zásady navrhovania konštrukcií

STN EN 1991-1-1 Zaťaženie, Objemové ťažie

STN EN 1991-1-3 Zaťaženie, Sneh

STN EN 1991-1-4 Zaťaženie, Vietor

STN EN 1992-1-1 Navrhovanie betónových konštrukcií

!!! Projekt statiky bude podrobne a presne riešený v ďalších stupňoch PD.

B.5 ELEKTROINŠTALÁCIA- SILNOPRÚD**B.5.1 Energetická bilancia**

Celkový inštalovaný príkon osvetľovacej sústavy areálového osvetlenia: $P_i = 0,344 \text{ kW}$

Predpokladaná ročná spotreba energie osvetľovacej sústavy: $A_r = 1005 \text{ kWh}$.

B.5.2 Napäťová sústava, systém a ochrana pred úrazom elektrickým prúdom - napájací rozvod, napäťová sústava, systém:

Sieť: 3+PEN AC 50 Hz; 230/400V TN-C

1+PEN AC 50 Hz 230V TN-C

1+NPE AC 50 Hz 230V TN-C-S

Ochrana pred úrazom elektrickým prúdom, podľa STN 33 2000-4-41:2019:

411 Ochranné opatrenie. Samočinné odpojenie napájania

Požiadavky na základnú ochranu (čl.411.2 – Príloha A):

A.1 – základná izolácia živých častí,

A.2 – zábrany alebo kryty

Požiadavky na ochranu pri poruche (čl.411.3):

411.3.1.1 Ochranné uzemnenie

411.3.1.2 Ochranné pospájanie

411.3.2 Samočinné odpojenie pri poruche

B.5.3 Požiadavky na spoľahlivosť dodávky el. energie

Vzhľadom na charakter prevádzky je dodávka el. energie zabezpečená v 3. stupni dôležitosti v zmysle STN 34 1610.

B.5.4 Požiadavky na istenie

V rozvážači RVO sú všetky vývody chránené ističmi.

B.5.5 Kompenzácia

Vzhľadom na charakter záťaže, nie je kompenzácia predmetom riešenia.

B.5.6 Meranie spotreby el. energie

Vonkajšie osvetlenie bude merané samostatným fakturačným meraním umiestneným v rozvážači RVO. Hlavný istič pred elektrome-
rom bude osadený B25/3. Pripojka NN pre rozvážač RVO nie je predmetom riešenia tejto PD.

B.5.7 Uzemnenie

Uzemnenie bude tvorené pásikom FeZn 30x4 uloženým do kábovej ryhy na dno do výkopu, na ktorý sa jednotlivito drôtom FeZn Ø10
pripoja všetky stĺžiare VO. Hodnota spoločného uzemnenia max. 5 ohmov. Spoje v zemi musia byť zriadené zvarom, alebo pomocou svoriek,

izolované. V prípade nedosiahnuteľnej hodnoty odporu vonkajšej uzemňovacej siete je potrebné vykonať také opatrenia na vonkajšej sieti pre dosiahnutie navrhnutých hodnôt uzemnenia.

B.5.8 Vonkajšie osvetlenie

V rámci tejto PD sa rieši vonkajšie osvetlenie rekreačného a oddychového parku. Rozvod vonkajšieho osvetlenia bude napojený z rozvádzača RVO, ktorý bude umiestnený na verejne prístupnom mieste. Rozvod bude prevedený káblom CYKY-J 5x4, ktorý bude uložený v zemi v dvojplášťovej korugovanej chráničke FKXVR Ø50. Pre osvetlenie parku je navrhnutá osvetľovacia sústava tvorená parkovými LED svietidlami na ocelových konických stojáčoch výšky 6m, doplnená o stĺpkové svietidla typu Bollard výšky 0,9m. Ovládanie osvetlenia bude zabezpečené z rozvádzača RVO sumrakovým spínačom podľa nastavenej intenzity osvetlenia. Bude doplnené o možnosť manuálneho zapnutia pre potreby údržby. Osvetlenie vonkajších priestorov je navrhnuté v zmysle požiadaviek STN EN 12464-2. Svetelnotechnický výpočet bude súčasťou ďalšej dokumentácie.

B.5.9 Pripojka NN

Nie je súčasťou riešenia tejto PD. Bude riešená v ďalšom stupni PD.

B.5.10 Popis prevedenia rozvodu

Káble sa vo voľnom teréne ukladajú do pískového lôžka s prekrývaním tenhou, pri záhone sa do výkopu ukladajú výstražná fólia z PVC pod komunikáciou sa káble ukladajú do rúr Ø 160, vid' uloženie káblov. Pri križovaní alebo súběhu s ostatnými inžierskymi sieťami je potrebné dodržať požiadavky STN 73 6005.

PSP PRIDRUŽENÉ STAVEBNÉ PRÁCE

B.6 SPEVNEÉ EXTERIÉROVÉ POVRCHY

V projekte sa nachádzajú 4 druhy povrchov. Detailne popísané budú vo Výpise skladieb v ďalšom stupni PD. Chodníky na teréne budú tvorené betónovou zámkovou dlažbou hr. 60mm, povrch pod detským ihriskom bude štrk s hrúbkou 200mm, v mieste nasadenia hoidáčiek a dojazdů šmykľavky je potrebná hrúbka 400mm. Povrch pod workoutovým a multifunkčným ihriskom bude gumový iaty. Posledný povrch, ktorý sa v projekte vyskytuje je siata tráva.

B.7 SADOVÉ ÚPRÁVY A TERÉNNÉ ÚPRÁVY

Stavba sa skladá zo 4 hlavných modulov- Blok A, blok B, blok C a blok D, ktoré budú realizované súbežne.

Atmosféru a kvalitu parku nevytvárajú iba rôznorodý mobiliár, ale aj zeleň. Práve výsadba stromov koriguje a zjednocuje daný priestor. Nemajú len funkčný význam, ale sú aj spolupôsobiacim elementom celkovej kompozície v estetickom vnímaní daného priestoru. V parku sa nachádza súbor navrhovaných stromov, ktoré budú prirodzene dotvárať celý výraz. Zoznam navrhovaných stromov sa nachádza v tabuľke nižšie. Predpokladáme, že pred zahájením samotných stavebných prác bude nevyhnutné presadiť niektoré existujúce stromy. Blíže to bude špecifikované v ďalších stupňoch PD.

B.7.1 Navrhované stromy a kroviny

Blok A	
1	Acer campestre 20/25 1ks
2	Gingo biloba 'Princeton Sentry' 20/25 1ks
4	Hydrangea arborescens 'Annabelle', v= 30-40cm 30ks
5	Cornus stolonifera 'Kelsey', v= 45-50cm 10ks
6	Pinus mugo 'Pumilio', v= 10-20cm 3ks
Blok B	
1	Acer campestre 20/25 2ks
3	Prunus spinosa (sargentii accolade) - 20 – 25 1ks
4	Hydrangea arborescens 'Annabelle', v= 30-40cm 8ks
5	Cornus stolonifera 'Kelsey', v= 45-50cm 8ks
6	Pinus mugo 'Pumilio', v= 10-20cm 1ks

Blok C

1	Acer campestre 20/25 1ks
2	Gingo biloba 'Princeton Sentry' 20/25 0ks
3	Prunus spinosa (sargentii accolade) - 20 – 25 0ks
4	Hydrangea arborescens 'Annabelle', v= 30-40cm 15ks
5	Cornus stolonifera 'Kelsey', v= 45-50cm 20ks
6	Pinus mugo 'Pumilio', v= 10-20cm 2ks

B.7.2 Sadovnícke úpravy

Plošný rozsah ozelenenia bude zdokumentovaný vo výkrese navrhovanej zelene v ďalších stupňoch PD, špecifikácia drevín a krovín sa môže vo vyššom stupni PD meniť podľa lokality, prípadne požiadaviek mesta.

Pre výsadby sú navrhnuté stromy, ktoré sú osvedčené a nenáročné druhy predovšetkým nižších pôdopokryvných krov a menších stromov.

Zeleň patrí k základným zložkám, ktoré vytvárajú priaznivé podmienky pre život mestského obyvateľstva. Vegetácia z urbanistického aspektu má ťažiskovo spĺňať kritéria rekreačné, estetické a ekologické.

Cieľom sadových úprav je vytvorenie nových výsadbí ako plošných a líniových prvkov zelene v území. Výsadby sú lokalizované v miestach, kde kompozične doplnia celkovú koncepciu úprav plôch. Vytvárajú sa tak kompaktné plochy s udržiavanou trojvrstvou zelenou (trávnik, kríkové výsadby, vzrastlé stromy). Zeleň tak vytvorí línie a plochy s okrasno-estetickou a izolačnou funkciou.

Výsadba stromov bude realizovaná v súlade s normou STN 83 7010 "Ochrana prírody, Ošetrovanie, udržiavanie a ochrana stromovej vegetácie" s minimálnou vzdialenosťou medzi jednotlivými stromami podľa veľkosti ich koruny.

Jestvujúce plochy pre vegetačné úpravy budú pred začatím prác pripravené bez stavebného odpadu a stavebných zvyškov. Všetky plochy dotknuté stavebnou činnosťou budú rekultivované, podľa rozsahu poškodenia bude hĺbkovo rozčistená zemina zhutnená pojazdom stavebných strojov, plocha bude zbavená všetkých stavebných odpadov. Po ukončení stavebnej činnosti sa pred výsadbami na sadovnícky upravované plochy navezie a rozprestrie kvalitná zemina vo vrstve 0,30 m.

Do výsadieb nie sú umiestnené druhy drevín trpiace v posledných obdobiach chorobami a škodcami, ktoré ich znehodnocujú. Vzhľadom na umiestnenie drevín je nutné použiť také druhy drevín, ktoré v danom prostredí majú reálnu šancu zdareho a zdravého rastu.

Sadové úpravy sú neoddeliteľnou súčasťou stavby. Založenie sadových úprav musí byť realizované odbornou záhradníckou firmou a musí byť v súlade s platnými normami STN.

Výsadby zelene musia rešpektovať existujúce a navrhované inžinierske siele a ich ochranné pásma.

TECHNOLÓGIA VÝSADBY

Použitá technológia výsadby bude predovšetkým rešpektovať platné STN DIN 18 920 Ochrana stromov, porastov a plôch pre vegetáciu pri stavebných činnostiach, 18 915 Práce s pôdou, 18 916 Výsadby rastlín, 18 917 Zakladanie trávnikov, 18 919 Rozvojová a udržiavacia starostlivosť o rastliny.

Výsadby budú realizované na zahumusovaných plochách, v prípade realizácie skrinky omeštrv bude prevedené humusovanie kvalitnou ornitou vo vrstve 30 cm. Pre tieto účely bude použitá nezaburinená zemina z miestnych zdrojov, zbavená všetkých stavebných zvyškov a mechanických nečistôt väčšej veľkosti ako 5cm.


Veľkosť výsadbových jam budú adekvátne prispôbované použitiem materiálu s tým, že pre vyššie kry je doporučená veľkosť 0,05 m³, pre stromy 0,4 m³, príp. väčšie. Stromy budú kované minimálne k trom hoblívaným kolom o priemere cca 6cm a dĺžke 2-3m s hornou „hradičkou“ najlepšie dvoma pružnými a dostačne pevnými úväzkami vo výške cca 40 a 170 cm nad zemou.

Trávnik bude založený na zarovnanom pohrabanom teréne s výsevom dávky 0,025 -0,03 kg/m² trávnaťou zmesou bez prímiesi ďalších.

B.8 PRVKY DROBNEJ ARCHITEKTÚRY


B.8.1 Navrhované prvky drobnej architektúry

1 - LAVIČKA S OPIERKOU MMCITÉ VERA LV150

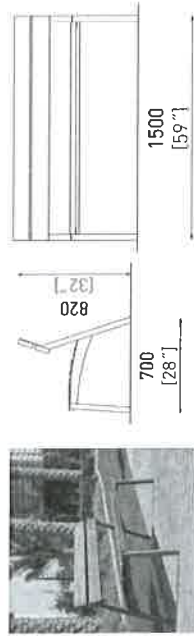

Tieto lavičky budú umiestnené popri chodníku vo vnútrobluku. Rozmer jednotlivých kusov je 1500x700x820mm. Lavička má jednoduchý nopeký dizajn, ktorý dotvorí celkový vzhľad parku. Zinkovaná oceľová nosná kostra je povrchovo upravená práškovým vypalovaným lakom, sedadlo aj operadlo tvoria dosky z masívneho dreva.

2 - LAVIČKA BEZ OPIERKY MMCITÉ VERA LV110

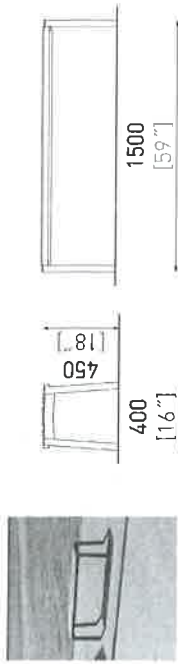

Lavičky bez opierky sú z rovnakej série ako lavičky spomínané vyššie. Tieto lavičky budú použité v oddychovej zóne spolu s parkovými stĺpmi a pri multifunkčnom ihrisku. Zinkovaná oceľová nosná kostra povrchovo upravená práškovým vypalovaným lakom, sedadlo aj operadlo tvoria dosky z masívneho dreva.

3 - STÓL MMCITÉ VERA SOLO LVS910




Stoly patria takisto do rovnakej VERA série a budú kombinované s lavičkami bez opierky ako záhradné posedenie. Zinkovaná oceľová nosná kostra povrchovo upravená práškovým vypalovaným lakom, sedadlo aj operadlo tvoria dosky z masívneho dreva.

4 - SMETNÝ KÔŠ NA SEPAROVANÝ ODPAD QUINBIN QB610





Konštrukcia smetiaka je tvorená oceľovou konštrukciou s drevenými lamelami spojenými pomocou šraubových spojov z nerez. Je oštiepený ochrannou vrstvou zinku a práškovým vypalovaným lakom. Plášť smetiaka pozostáva zo 62 lamiel z masívneho dreva obdĺžni- kového prerez. Kotvenie je pod diažbu alebo do zhrutneného terénu do betónového základu pomocou závitových tyčí. Celkový rozmer prku je 1045x395x785mm.

5 - STOJAN NA BICYKLE EDGE-TYRE STE310

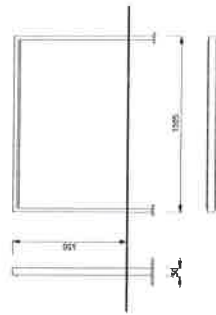

Stojan je tvorený prevlhnutou oceľovou konštrukciou z trubiek obdĺžnikového profilu a prýžového pásu. Je ošetrový ochrannou vrstvou zinku a práškovým vypalovaným lakom. Kovanie je pod dlažbu alebo do zhotoveného základu pomocou závitových tyčí M12. Celkový rozmer prvku je 1005x60x650mm

6 - HRACIA VEŽA SOPHIA A7503 WOOD

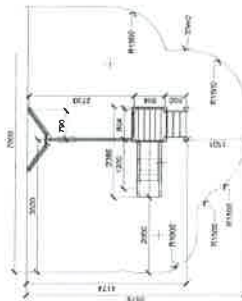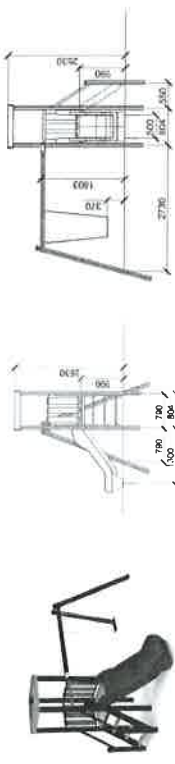


Základný prvok detského ihriska tvorí veža so šmykľavkou a hodiačkou. Rozmery konštrukcie sú 2386 x 4174 x 2530 mm, rozmery dopadovej plochy 7000 x 5675 mm, maximálna výška pádu 0,99 m. Konštrukcia je tvorená hliníkovým profilom 90x90mm s eloxovaným povrchom. Plošiny, schody, strecha, bočné panely a steny sú tvorené FSC certifikovaným drevom. Rukoväť a tyče sú tiež tvorené hliníkovým profilom s eloxovaným povrchom. Všetky ostatné časti sú tvorené 100% recyklovaným a UV stabilným HDPE plechom. Hodiačka je uchytaná 16 mm PE lanom s oceľovou výstužou.

7 - WORKOUT PRVOK CHODEC



Exteriérové fitness zariadenie, ktoré je určené na precvičenie a posilnenie stehenných a sedacích svalov. Prvok je určený pre 1 osobu. Rozmery konštrukcie sú 1160 x 490 x 1310 mm, rozmery dopadovej plochy sú 4160 x 4240 mm.

8 - WORKOUT PRVOK TREMAŽÉR BEŽIEK

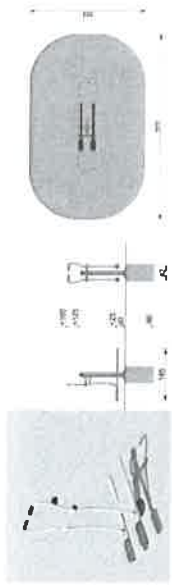


Exteriérové fitness zariadenie, ktoré je určené na precvičenie a posilnenie stehenných a ramenných svalov. Prvok je určený pre 1 osobu. Rozmery konštrukcie sú 1450 x 420 x 1600 mm, rozmery dopadovej plochy sú 5700 x 3530 mm.

9 - WORKOUT PRVOK VEĽKÉ BRADLÁ



Konštrukcia je určená na street workout, fitness a freestyle. Bradlá slúžia na precvičenie horných partií tela a to najmä prsných svalov. Rozmery konštrukcie sú 2000 x 850 x 1700 mm, rozmery dopadovej plochy sú 5020 x 3890 mm. Maximálna výška pádu: 1,35m.

10 - WORKOUT PRVOK HRAZDA

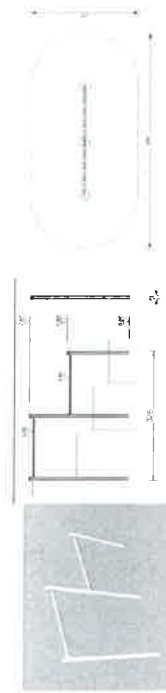

Konštrukcia sa skladá z dvojice hráz v 2 rôznych výškach. Tento prvok umožňuje precvičenie zhybov s rôznymi úchopmi, kľuky na hrázde, výmky a ďalšie cviky. Rozmery konštrukcie sú 3260 x 114 x 1600-2600 mm, rozmery dopadovej plochy sú 6260 x 3110 mm. Maximálna výška pádu: 2,4 m.

11 - WORKOUTOVÉ PRVKY TLAKY



Exteriérové fitness zariadenie, ktoré je určené na precvičenie a posilnenie svalov hrudníka a ramien. Prvok je určený pre 1 osobu. Rozmery konštrukcie sú 970 x 720 x 2050 mm, rozmery dopadovej plochy sú 4320 x 3720 mm.

12 - VÝDREVA I/A SEDENIE NA JOKLOVOM PROFILE - ATYP


Výdrevá je drevená sedacia časť na betónovej lavičke. Jedna lavička je tvorená 22 takýmito výdrevami, ktoré sú do betónu uchytané pomocou 2 žiarovo pozinkovaných joklových profilov. Drevo je chránené napušťadlom proti plesniam a dvomi vrstvami syntetickej glazúry, ktorá sa vsakuje hlboko do štruktúry dreva. Rozmer jednej výdrevy je 50x 420x20mm.

13 - INFOTABUZA



Prvok je určený na grafické a textové zobrazenie prevádzkového poriadku - konkrétne deťského ihriska. Základná konštrukcia oceľová zabezpečená proti korózii maľovaná práškovo. Tabuľa slúži na zobrazenie prevádzkového poriadku

14 - ZÁHRADNÉ OHNISKO BLUMFELD TROJA

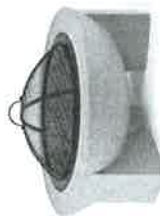

Ohnisko má priemer 750 mm a je z kameniny. Oceľová kupola zachytáva iskry, počas jej nepoužívania sa dá jednoducho nadvihnúť nabok. Drevo či uhlie sa ukladajú na rošt, čo zabezpečuje ich čisté spálenie a ukladanie popola na spodok misy. Ochramný štít chráni trávnať časť alebo podlahu na terase pred teplom plameňov. Tým už nič nestojí v ceste zábavným chvíľam pri táboráku. Vyhrotenie zo zliatiny ocele a železa ponúka nielen rustikálny šarm, ale taktiež aj mimoriadnu robustnosť a odolnosť voči poveternostným vplyvom.

15 - ALTÁNOK Z DREVENÝCH HRANOLOV, PREKRYTÝ PLACHTOVINOU

Drevený altánok bude vyrábaný na mieru z drevených zvislých stĺpikov a vodorovných hranolov prierezu 150x150mm. V rohoch bude altánok zosilnený šikmými páskami – vzperkami rovnakého prierezu 150x150mm. Z vrchnej časti bude altánok prekrytý plachtovinou.

16 - STÓL NA STOLNÝ TENIS




Ideálne pre verejné miesta, parky, rekreačné strediská alebo školské ihriská. Mimoriadne odolný voči mechanickému poškodeniu alebo rôznym poveternostným vplyvom. Navyše je ľahkého a moderného vzhľadu, s profesionálnou doskou na pingpongový stôl. Rám a nohy vyrobené z ocele, pozinkované a práškovo lakované. Rozmer stola je 760 x 1 525 x 2 740 mm.

17 - BASKETBALOVÝ KÔŠ S DOSKOU



Basketbalový kôš MASTER s doskou a konštrukciou, s rozmerom dosky 140 x 80 cm. Materiál dosky je polycarbonat, priemer obruče je 45 cm, vhodné pre lopty do veľkosti 7. Má nastaviteľnú výšku koša (230-305cm).

18 - FUTBALOVÁ BRÁNK A SG 500 VEĽKOSŤ M

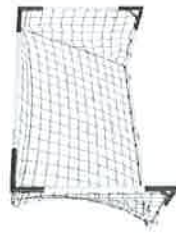

Materiál rúrok je oceľ 1,0038, sieť 100% polyester, držiaky siete oceľ 1,0038. Vnútoré rozmery bránky sú 1800x1200x900mm.

19 – OPLATENIE DO VÝŠKY 3m + 17x SLP/K

Multifunkčné ihrisko v Bloku D bude z 3 strán oplatený pleťvom zo systémových 2d panelov uchyteným na stĺpkoch d100mm. Oplotenie sa predpokladá do výšky 3m.

20 – Monolitické betónové bloky

Monolitické betónové bloky, ktoré budú vyrábané na mieru podľa projektovej dokumentácie. Bloky sa budú skladať na mieste. Rozmer jedného bloku je 400x420x1130mm.

21 – Hmyzí domček

Súčasťou parku bude aj Hmyzí domček pre včely samotláčky, ktorý bude vyrobený na mieru podľa inštrukcií včelára. Domček bude mať rozmer 1 000 x 1 000 x 200 mm a bude osadený na dvoch stĺkoch, horná hrana bude vo výške cca 1 800mm.

Počty jednotlivých prvkov:

Blok A

4	Smetný kôš na separovaný odpad mmčité QUINBIN QB610t	1ks
6	Hracia veža SOPHIA A7503 wood	1ks
12	Výdrev na sedenie na joklovom profile	7ks
13	Infotabula AGGER ST-012	1ks

Blok B

1	Lavička s opierkou mmčité VERA LV150	1ks
2	Lavička bez opierky mmčité VERA LV110	8ks
3	Stôl mmčité VERA SOLO LVS910	4ks
4	Smetný kôš na separovaný odpad mmčité QUINBIN QB610t	2ks
5	Stojan na bicykle mmčité EDGE-TYRE STE310	4ks
12	Výdrev na sedenie na joklovom profile	1ks
14	Záhradné ohniisko Blumfeld Troja	2ks
15	Altánok z drevených hranolov, prekrytý plachtovinou	1ks

Blok C

1	Lavička s opierkou mmčité VERA LV150	1ks
7	Workout prvok AGGER Chodec MC ST-005	1ks
8	Workout prvok AGGER Trenažér bežiek ST-019	1ks
9	Workout prvok AGGER Veľké bradiá MC ST-024	1ks
10	Workout prvok AGGER Hrazda MC ST-027	1ks
11	Posilovací stroj na chrbát MC	1ks
12	Výdrev na sedenie na joklovom profile	1ks

Blok D

2	Lavička bez opierky mmčité VERA LV110	4ks
16	Stôl na stolný tenis	1ks
17	Basketbalový kôš s doskou	2ks
18	Futbalová bránka SG 500 veľkosť M	2ks
19	Oplotenie do výšky 3m + 17x stĺpik	1ks

B.9 VEREJNÉ OSVETLENIE

Presný typ osvetlenia sa môže vo vyššom stupni PD líšiť.

Specifications - LED park light AL03**CE CB RoHS SAA****Description**

The aesthetics of the city is inseparable from lighting. AL03 as itself the trend of urban differentiation with smooth curvature, which effectively prevents the accumulation of dust and leaves, not only provides a high level of lighting, but also has a strong decorative effect. In general, this traditional European lighting design is not obvious enough. In contrast, the design of AL03 is inspired by the Pine Greeting Guests, and through continuous optimization, the original design is more modern.

Key Features

- LED Park Light / Garden Light
- Contemporary, architectural design, elegant appearance
- Smooth housing without any screws exposed
- Lumen Package ranging from 4800 - 12000lm
- 100-277V 50/60Hz, 277-480V Available
- 10000hrs L70, 15000hrs L80, 20000hrs L90, providing high levels of visibility
- 8005, IP66, stand
- 4000mm & 6000mm mount available
- Area, site and pedestrian scale applications

Applications

- courtyard
- Private and public garden
- community



Model No.	AL03-640	AL03-840	AL03-975	AL03-1800
Power Consumption(25°C)	40W (±10%)	60W	73W	100W
Power Supply	Staten			
Input Voltage	100-240VAC / 100-277VAC/50 / 60 Hz			
Power Factor	≥0.9 at full load			
Surge Protection	4KV Surge, 10KV Transient			
Driver Type	Constant Current (CC)			
Control	1-10V/DALI			

LED Type	LED-3030			
Luminous Flux (lm)	4800 LM	7200LM	9000LM	12000LM
Efficiency (lm/W)	120LM/W			
Correlated Color Temperature	4000K (5000K optional)			
Color Rendering Index	R970 (R90 optional)			
Beam Angle	R01201/R01203/R01204/R01205/R01307/R01206/R01209			
UGR level	NA			

Product Dimensions	430x450x250mm			
Luminous Net Weight	7.5kg±0.2kg	7.8kg±0.2kg	7.9kg±0.2kg	7.97kg±0.2kg
Export Carton Size	530x530x243mm			
Gross Weight	8.1kg±0.2kg	9.4kg±0.2kg	9.5kg±0.2kg	9.53kg±0.2kg
Mounting Option	Fixed top, 90°/180°/270°			
Material	Die Casting Aluminum			
Finish	Tempered Glass and Polycarbonate Optical Lens			
Picture Color	Black			
EPA	5-50H			
IK Rating	IK08			
IP Rating	IP66			

Operating Temperature	-30°C to +50°C			
Life Time of LED @ T=25°C	60000hrs L70 80000hrs L80 100000hrs L90			
Warranty	5 Years			

New Features				
--------------	--	--	--	--

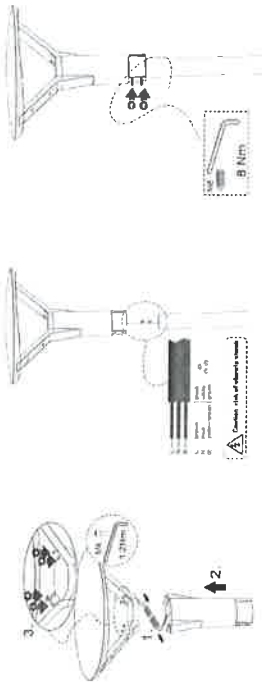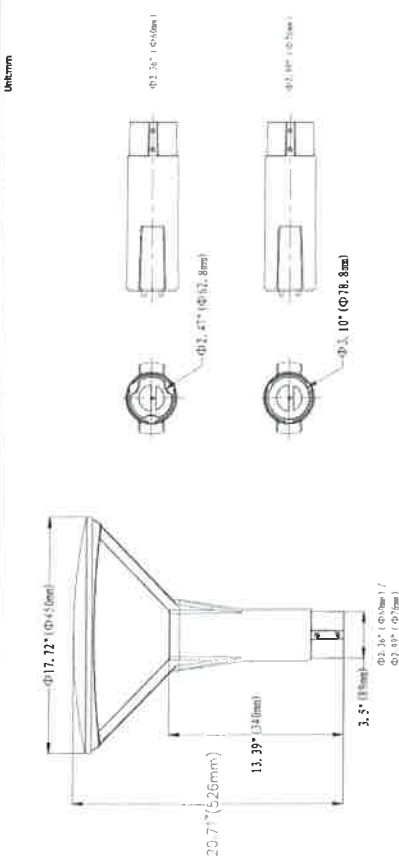Specifications - LED park light AL03**Photometry****Mounting Options****Dimensions**

Specifications - UL01 LED Urban Light

Version: 3.4

Dimensions

The figure shows two main sections: one for the 14W model and another for the 0.9M 14W/24W model.

14W Model:

- Four templates are shown for different mounting orientations: RQ203 (horizontal), RQ202 (vertical), RQ301 (diagonal), and RQ302 (diagonal).
- A side view shows the mounting bracket with dimensions: 14W (1.5, 3.9") for the base plate and 14W (1.5, 3.9") for the mounting arm.
- A top view shows the mounting arm with dimensions: 14W (1.5, 3.9") for the base plate and 14W (1.5, 3.9") for the mounting arm.

0.9M 14W/24W Model:

- Two templates are shown for different mounting orientations: RQ203 (horizontal) and RQ202 (vertical).
- A side view shows the mounting bracket with dimensions: 0.9M (1.5, 3.9") for the base plate and 0.9M (1.5, 3.9") for the mounting arm.
- A top view shows the mounting arm with dimensions: 0.9M (1.5, 3.9") for the base plate and 0.9M (1.5, 3.9") for the mounting arm.

Mounting Options:

- Mounting kit with anchor bolts
- Mounting kit with anchor bolts

Accessories:

- Round House Side Shield To reduce glare light
- Terminal Box
- Backfilled Anchor GZS-500C, hot die extruding @ 1000kN/m

B.10 POŽIARNA OCHRANA

Projekt požiarnej ochrany nie je potrebný a nebude súčasťou PD.

B.11 CIVILNÁ OCHRANA

Oblasť civilnej ochrany je riešená v zmysle zákona č.50/1976 Zb., Stavebný zákon v znení neskorších zákonov, vyhlášky MŽP SR č. 453/2000 Z.z., ktorou sa vykonávajú niektoré ustanovenia stavebného zákona a zákona NR SR č. 42/94 Z.z. o civilnej ochrane obyvateľstva v znení neskorších zákonov. Vyhláška MV SR č. 532/2006 Z.z. o podrobnostiach na zabezpečenie stavebnotechnických požiadaviek a technických podmienok zariadení civilnej ochrany. V zmysle zákona NR SR č. 42/94 Z.z. o civilnej ochrane obyvateľstva navrhovaný objekt nie je ohrozovateľom, preto pŕi iba vybralé opatrenia podľa § 16 zákona.

Projekt Civilnej ochrany nie je súčasťou PD.

B.12 PROJEKT ORGANIZÁCIE VÝSTAVBY**1. Charakteristika staveniska a stavby**

Riešené územie sa nachádza v katastrálnom území Modra, okres Pezínok. Územie je svažovité a bude musieť byť pred samotnou výstavbou vyrovnané. Osadenie objektov je na úrovni $\pm 0,000 - 179,000$ m.n.m. Bpv. Návrh počítá s osadením 4 blokov spojených do jedného celku. Bloky parku sú zasadené na pozemku tak, aby celkovo zapadli do okolitého prostredia.

2. Charakteristika stavby

Zámerom investora je výstavba Oddychového a rekreačného parku „LIDL – Čistinky“. Navrhovaný park prispeje k zatraktívneniu a rozvoju dotknutého územia. Cieľom je poskytnúť obyvateľom a návštevníkom mesta kvalitný a estetický priestor na trávenie voľného času pre všetky vekové skupiny ľudí. Park sa skladá zo štyroch hlavných modulov- Blok A, Blok B, Blok C a Blok D, ktoré budú realizované súčasne a budú tvoriť hlavný stavebný objekt SO.01 - Park Čistinky s VO.

3. Koncepcia postupu výstavby

Stavba sa bude realizovať dodávateľským spôsobom. Stavenisko pre výstavbu bude odovzdané stavebníkom a prevzaté zhotoviteľom stavby v celom rozsahu a v jednom termíne.

Na začiatku výstavby sa stavenisko oploť, vybudujú sa miesta pre odber elektrickej energie a vody pre stavebné účely, miesto pre zaistenie odpadových vôd a pre zabezpečenie pracovníkov stavby sa vybuduje objekt zariadenia staveniska zložený z obytných kontajnerov. Parkovanie pre stavbu bude zabezpečené v blízkosti okoli.

Je možné, že bude nevyhnutné preložiť stĺp VO v severozápadnom rohu existujúceho parku.

Výkopok bude zo stavebnej jamy vyvázaný dopravnými prostriedkami na skládku. Pri výjazde dopravných prostriedkov zo staveniska sa zabezpečí čistenie kolies automobilov a prípadne aj čistenie komunikácie.

4. Koncepcia riešenia zariadenia staveniska

Stavenisko bude oplotené pŕihým nepŕiehladným plotom výšky 1,8 m po vonkajšom obvode staveniska. Prístup na stavenisko sa uvažuje z existujúcej komunikácie z južnej alebo severnej strany parku.

Využívanie existujúcich a projektovaných objektov na účely zariadenia staveniska

Na stavenisku sa nenachádzajú objekty, ktoré by sa mohli využívať na účely zariadenia staveniska. Ako kancelárie a sociálne objekty zariadenia staveniska sa využijú obytné kontajnery, ktoré sa umiestnia v priestore staveniska na jeho severovýchodnej strane.

Plochy pre skladovanie stavebných materiálov, zeminy a humusu

Na stavbu bude stavebný materiál dovážaný v takom množstve, ktoré sa bezprostredne zabuduje do objektu. Materiál bude skladovaný v priestore staveniska.

Výkopok bude skladovaný na stavbe a v najväčšej možnej miere bude použitý na terénne úpravy.

5. Bezpečnostné opatrenia

Všetky práce musia byť uskutočnené v súlade s platnými predpismi o bezpečnosti práce a ochrane zdravia pri práci, a to najmä v súlade so:

- zákonom č. 124/2006 Z. z. o bezpečnosti a ochrane zdravia pri práci v znení neskorších predpisov,
- vyhláškou č. 147/2013, ktorou sa ustanovujú podrobnosti na zaistenie bezpečnosti a ochrany zdravia pri stavebných prácach a prácach s nimi súvisiacich a podrobnosti o odbornej spôsobilosti na výkon niektorých pracovných činností,
- nariadením vlády č. 396/2006 Z. z., o minimálnych bezpečnostných a zdravotných požiadavkách na stavenisko,
- vyhláškou č. 508/2009 Z. z. na zaistenie bezpečnosti a ochrany zdravia pri práci a bezpečnosti technických zariadení,
- nariadením vlády SR č. 387/2006 Z. z. o požiadavke na zaistenie bezpečnostného a zdravotného označenia pri práci.

Upozorňujeme, že na tomto stavenisku a stavbe sa vyskytujú aj práce zaradené do skupiny prác s osobitným nebezpečenstvom. Sú to najmä práce:

- zemné pri ktorých hrozí nebezpečenstvo zasypania, ohrozenie strojmi a dopravnými prostriedkami (výkopy rýh inžinierskych sieťí, práca v dosahu zemných strojov, doprava výkopku a pod.),
- vo výškach (možnosť pádu z výšky, pádu materiálu, dopravné ohrozenie, práca žeriava, atď.).

Okrem skôr uvedeného upozomenia je nevyhnutné rešpektovať všeobecne platné zásady, podľa ktorých je potrebné najmä:

- pred začatím zemných prác vyznačiť všetky podzemné vedenia inžinierskych sieťí na teréne s udaním hĺbky ich uloženia a ochranných pásiem. Pracovníci, ktorí budú tieto práce vykonávať musia byť o tom informovaní,
- rýhy a stavebné jamy vo väčších hĺbkach ako 1,3 m dostatočne zabezpečiť pažením proti zosuvu, ohradiť a na verejných komunikáciách aj oparť príslušnými dopravnými značkami, prekryť oceľovými platňami s dostatočnou únosnosťou. Pri zníženej viditeľnosti je potrebné nebezpečné miesta zabezpečiť výstražným osvetlením. Pre chodcov treba uvažovať s uniesťtremním lávkou cez rýhu,

- zabrániť pádu osôb do stavebnej jamy ohradením po obvode stavebnej jamy (dvojitýčové 1 m vysoké so zarážkou),
- zabezpečiť pri výjazde áut zo staveniska čistenie vozidiel tak, aby nedošlo k znečisteniu verejných komunikácií. Prístupové komunikácie, pracovné plochy a pod. sa musia po celý čas výstavby na stavenisku udržiavať v bezpečnom stave.

Zhotoviteľ zabezpečí dodržanie zásad protipožiarnej ochrany, najmä zákona č. 314/2001 Z. z. a vyhlášky č. 94/2004 Z. z. Obytné kontajnery zariadenia staveniska budú vybavené hasiacimi prístrojmi podľa požiadaviek predpisov. Únikové cesty budú vyznačené a trvalo vof-

6. Ochrana životného prostredia

Počas prípravy a realizácie výstavby sa navrhujú a vykonajú opatrenia za účelom minimalizovania negatívnych vplyvov stavby na svoje okolie. Vychádza sa pritom z posúdenia miesta a technológie výstavby a z príslušnej legislatívy, ktorou je riadená ochrana životného prostredia pri uskutočňovaní výstavby. Sú to najmä:

- zákon č. 171/1992 Zb. o životnom prostredí v znení neskorších zákonov,
- zákon č. 137/2010 Z. z. o ochrane ovzdušia v znení neskorších zákonov a nariadenia vlády ktorým sa vykonáva zákon o ovzduší atď.,
- vyhláška č. 549/2007 Z. z. ktorou sa ustanovujú podrobnosti o prípustných hodnotách hluku, infrazvuku a vibrácií a o požiadavkách na objektivizáciu hluku, infrazvuku a vibrácií v životnom prostredí.
- zákon č. 362/2004 Zb. o vodách – vodný zákon,
- zákon č. 543/2002 o ochrane prírody a krajiny a vyhláška č. 24/2003 Z. z., ktorou sa vykonáva zákon o ochrane prírody a krajiny.

Pre nakladanie s odpadom platí zákon č. 79/2015 Z. z. o odpadoch a o zmene a doplnení niektorých zákonov, ako aj vyhláška č. 371/2015 Z. z. ktorou sa vykonávajú niektoré ustanovenia zákona o odpadoch a vyhláška 365/2015 Z. z., ktorou sa ustanovuje Katalóg odpadov. Pri výstavbe sa predpokladá tvorba odpadu, ktorý podľa Katalógu odpadov možno zaradiť nasledovne:

Poznámka 1: O – ostatný odpad (nie nebezpečný), N – nebezpečný odpad

Poznámka 2: zhodnocovanie, resp. zneškodňovanie:

- R1 - využitie najmä ako palivo alebo na získanie energie iným spôsobom
- R3 - recyklácia alebo spätné získavanie organických látok
- R4 - Recyklácia alebo spätné získavanie kovov a kovových zliučenín
- R5 - Recyklácia alebo spätné získavanie iných anorganických materiálov
- D1 - uloženie do zeme alebo na povrchu (napr. skládka odpadov)
- D5 - špeciálne vybudované skládky odpadov
- D10 - spaľovanie na pevnine

Odpady sa budú zhromažďovať oddelene podľa druhov a evidovať. Spôsoby zneškodnenia odpadov sa budú dokladovať.

Prístup na stavenisko sa uverejňuje z existujúcej komunikácie.

Číslo skupiny, podskupiny a druhu odpadu	Názov skupiny, podskupiny a druhu odpadu	Kategória odpadu	Predpokladané množstvá v t.	Nakladanie s odpadom
15	ODPADOVÉ OBALY			
15.01 01	Obaly z papiera a lepenky	O	0,3 t	R5
15.01 02	Obaly z plastov	O	0,25 t	R5
15.01 03	Obaly z dreva	O	0,1 t	R1
17.02	DREVO, SKLO A PLASTY			
17.02 01	Drevo	O	0,1 t	R1
17.04	KOVY			
17.04 05	Železo, oceľ	O	0,3 t	R4
17.04 11	Káble iné ako uvedené v 17.04.10	O	0,2 t	R4
17.05	ZEMINA, KAMENIVO			

17.05.06	Výkopová zemina iná ako v 17.05.05	O	400 t	D1
17.06	IZOLACNÉ MATERIÁL Y			
17.06.04	Izolačné materiály iné ako 17.06.01 a 17.06.03	O	0,2 t	D1
20	KOMUNÁLNE ODPADY			
20.03.01	Zmesový komunálny odpad	O	0,5 t	R1

Pri vykonávaní prác zhotoviteľ zabezpečí:

- udržiavanie poriadku a čistoty na stavenisku a v okolí stavby,
- dodržanie dopravných trás pre odvoz zeminy a dovoz stavebného materiálu, ktoré budú určené v ďalšom stupni projektovej dokumentácie (v projekte organizácie výstavby),
- aby dopravné prostriedky opúšťali stavenisko v stave, v ktorom nebudú znečisťovať mimostaveniskové komunikácie,
- organizovanie dopravy a stavebnej činnosti efektívne, s minimalizáciou zaťaženia komunikácií, ovzdušia a spodných vôd,
- zníženie prašnosti podľa potreby kropením a zakrývaním sytkého materiálu,
- ukladanie stavebného odpadu separovane do príslušných kontajnerov ktoré budú odvázané na riadenú skládku odpadu,
- práce s vysokou hlučnosťou realizovať v pracovných dňoch od 7:00 do 21:00 hod. a v sobotu od 8:00 do 13:00 hod. s prestávkami počas zmeny.

B.13 PROJEKT ORGANIZÁCIE DOPRAVY

Projekt organizácie dopravy bude riešený v ďalšom stupni projektovej dokumentácie

B.14 ODPADOVÉ HOSPODÁRSTVO

Konceptia riešenia nakladania s odpadmi

Konceptia riešenia odpadového hospodárstva je založená na separácii odpadov a vytvára predpoklady pre optimálne využívanie surovín. Presné množstvo vzniknutých odpadov počas výstavby bude zdokladované evidenciou o odpadoch pri kolaudačnom konaní. Množstvá odpadov predstavujú odborný odhad. Počas výstavby vzniknú odpady, ktoré možno v zmysle **Vyhlášky MŽP SR č. 365/2015 Z.z.**, ktorou sa ustanovuje Katalóg odpadov zaradiť predovšetkým do skupiny 17 Stavebné odpady a odpady z demolácií. V zmysle zákona o odpadoch bude pôvodca tento odpad zhodnocovať pri svojej činnosti, alebo odpad takto nevyužitý ponúkne na zhodnotenie inému. Stavebné suť, vznikajúce počas výstavby vlastných objektov budú priebežne odvázané na riadenú skládku s nekontaminovaným (O-ostatným) odpadom. Nakladanie s ostatným odpadom, vrátane nebezpečných bude zabezpečovať realizačná stavebná firma na základe registrácie v zmysle § 98 odst. 2, zákona o odpadoch a zmluvy s oprávneným subjektom. Počas výstavby budú odpady

zhromažďované do veľkoobjemových kontajnerov. Stavebné práce sa budú riadiť **zákonom č. 79/2015 Z.z.** o odpadoch účinným od 1.1.2016, ktorý za osobu zodpovednú za nakladanie s odpadom a teda pôvodcu odpadu, ustanovuje toho, pre koho sa práce realizujú a teda investora. Po ukončení výstavby, v rozsahu navrhovanej objektivej sklady, vybraný dodávateľ v spolupráci s investorom stavby (od 1.1.2016), predložia ako pôvodcu odpadu zo stavebnej činnosti ku kolaudačnému konaniu, evidenciu odpadov zo stavby a doklady o nakladaní s nimi, zmluvu na odvoz a zneškodňovanie komunálneho odpadu.

Pri nakladaní s odpadmi z výstavby objektov bude potrebné:

- Dodržať ustanovenie §77 (zákona 79/2015) o stavebných odpadoch a po dokončení stavby doložiť doklad o jeho zhodnotení na povolených zariadeniach.
- Nevýžiteľný odpad zo stavebných prác je potrebné uložiť na skládku a po ukončení búracích prác doložiť doklad o odovzdaní na povolenú skládku odpadov.
- Kovyový odpad, odpadový papier, odpadové káble ktoré vzniknú pri búracích prácach, odovzdať do zberne druhotných surovín a po odstránení stavby doložiť doklad o odovzdaní do zberne.
- Drevený odpad je potrebné prednostne materiálovo zhodnotiť, poprípade energeticky využiť. Nepovoľuje sa odovzdať drevený odpad na skládku odpadov.
- Je možné odovzdávanie odpadov vhodných na využitie v domácnosti. Na tento postup je potrebný súhlas podľa §97 ods. 1, písm. n) zákona č. 79/2015 Z.z.

Uprednostnené bude materiálové zhodnocovanie stavebných odpadov vznikajúcich počas stavby (17 01 07) napr. prostredníctvom mobilného drviaceho zariadenia. Tie odpady, ktoré nie je možné zhodnotiť je potrebné zabezpečiť ich zneškodnenie v súlade so zákonom o odpadoch, t.j. na legálnom zariadení oprávnenej organizácie. Vzniknuté odpady sa budú zhrmažďovať v mieste ich vzniku vo vhodných nádobách (kontajneroch), primeraných druhu a množstvu

zhromažďovaného odpadu. Bude vedená evidencia o skutočnom vzniku a nakladaní s odpadmi pre všetky odpady, ktoré vzniknú počas odstránenia stavby a nielen tých, ktoré sú výšpecifikované v projektovej dokumentácii. Po ukončení stavebných prác bude potrebné orgán štátnej správy v odpadovom hospodárstve predložiť doklad o spôsobe zhodnocovania resp. zneškodňovania odpadov, ktoré vzniknú počas odstránenia stavby od prevádzkovateľa, ktorý je oprávnený resp. má udelený súhlas na prevádzkovanie zariadenia na zhodnocovanie resp. na zneškodňovanie odpadov. S odpadmi vznikajúcimi počas prípravy, ale aj realizácie stavby, sa musí nakladať v súlade s hierarchiou odpadového hospodárstva a to predchádzanie vzniku odpadu, príprava na opätovné použitie, recyklácia, iné zhodnocovanie a až následne zneškodňovanie odpadu. Nebezpečné odpady – ich zneškodnenie vykoná oprávnená organizácia, ktorá bude vybraná na základe výberového konania. Táto predloží rozhodnutia orgánov štátnej správy v odpadovom hospodárstve platné v čase realizácie stavby a doklad o spôsobe zneškodnenia a mieste uloženia nebezpečného odpadu.

Bilancia odpadov

Realizáciou stavby a prevádzkou objektu budú vznikať odpady, ktoré sú zaradené podľa platného katalógu odpadov – vyhláška Ministerstva životného prostredia SR č. 365/2015 Z.z. ktorou sa ustanovuje Katalóg odpadov. Bilancia odpadov počas výstavby je vyčíslená v kapitole B.12 – Projekt organizácie výstavby.

Odpadové hospodárstvo pre všetky objekty je navrhnuté za budovami na pozemku investora. Smetné nádoby sú navrhnuté ako zapustené, ktoré je prístupné z areálovej komunikácie.

Počas prevádzky predpokladáme vznik nasledujúcich odpadov:

KÓD	NÁZOV ODPADU	KATEGÓRIA ODPADU
15 01 01	Obaly z papiera a lepenky	O
15 01 02	Obaly z plastov	O
15 01 06	Zmiešané obaly	O
15 01 07	Obaly zo skla	O
15 01 09	Obaly z textilu	O
17 02 02	Skló	O

17 02 03	Plasty	O
20 01 01	Papier a lepenka	O
20 02 01	Biologicky rozložiteľný odpad	O
20 03 01	Zmesový komunálny odpad	O


Predpokladané množstvo vzniknutého odpadu počas prevádzky objektu – cca 2 t/rok.

V Bratislave 12/2022

Vypracoval: Ing.arch. Zuzana Chovančová

ZOZNAM VÝKRESOV GRAFICKEJ ČASŤI

- C1 Situácia-širšie vzťahy
- C2 Posúdenie územia podľa ÚPN
- C3 Zákres do katastrálnej mapy
- C4 Zastavovacia situácia
- D1 Koordinátna situácia
- E01 Pôdorys
- E02 Rez A-A, B-B
- E03 Vizualizácia
- E04 Vizualizácia

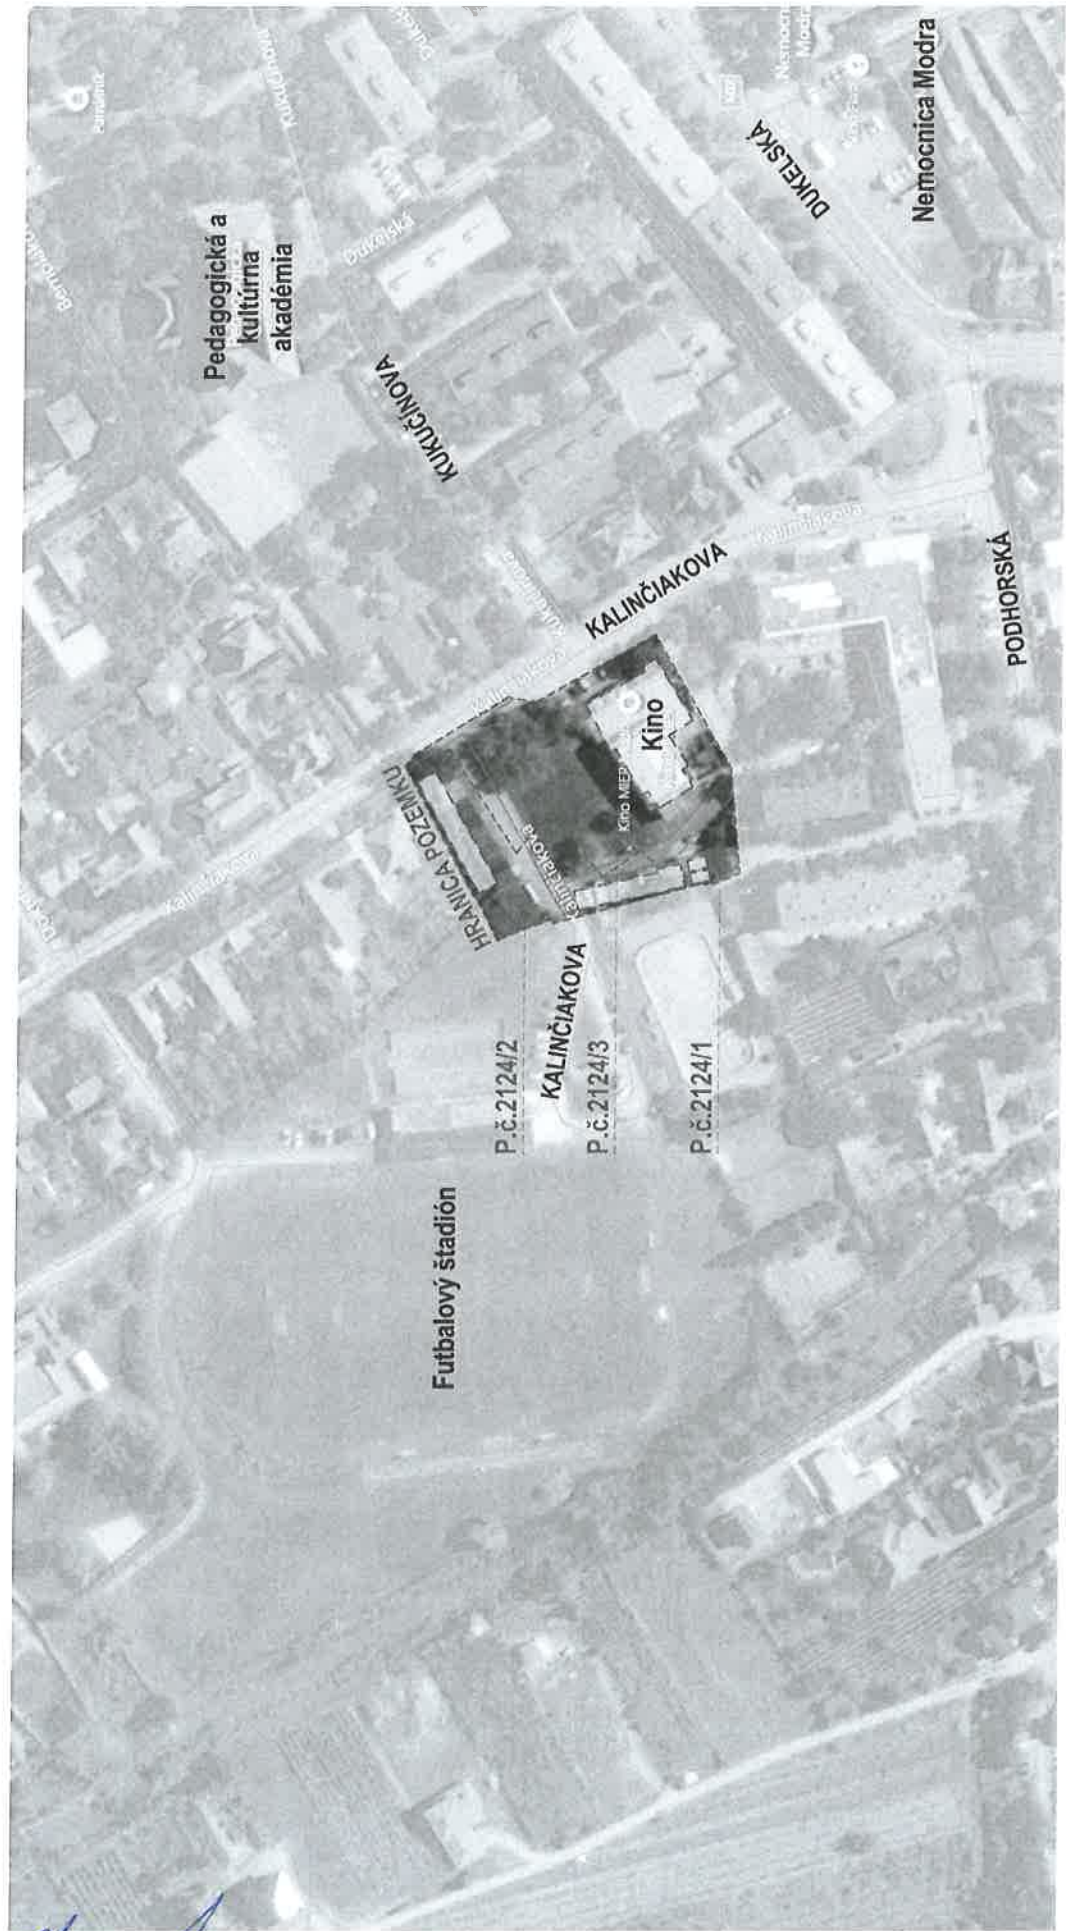

±0,000 = 179,000 m.n.m. BpV




ZODPOVEDNÝ PROJEKTANT		VYPRACOVAL	GENERÁLNY PROJEKTANT
Ing. arch. Michal Tačovský		Ing. arch. Michal Tačovský, Ing. arch. Zuzana Chovancová	MOROCZTACOVSKÝ™ ARCHITECTONICKÁ KANCELÁRIA
INVESTOR	Lidl Slovenská republika v.o.s., KÚ: Modra	Ružinovská 1E, Bratislava 82102 PARC. č.: 2124/1, 2124/2, 2124/3	Časť FORMÁT DÁTUM MIERKA
MIESTO STAVBY	LIDL - Čistinky Modra		Architektúra A3 12/2022 1:1500
NAZOV STAVBY	Situácia-širšie vzťahy		U R SO.01 C1
OBSAH VÝKRESU	STUPEŇ		ÚRAD VÝKRESU

Kreuz

Sujir

POLOHA POZEMKOV V UPN M1:5000

DOTKNUTÝ REGULAČNÝ BLOK M1:2000

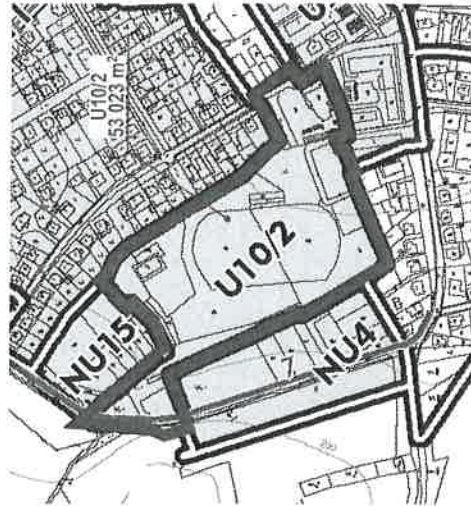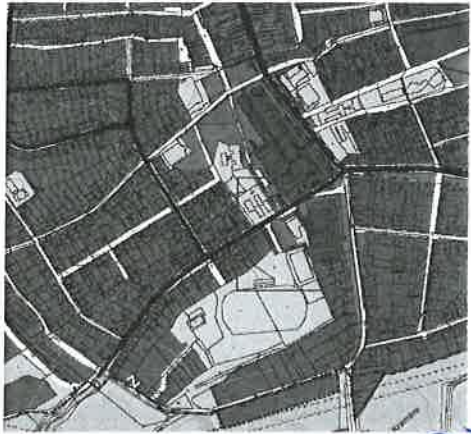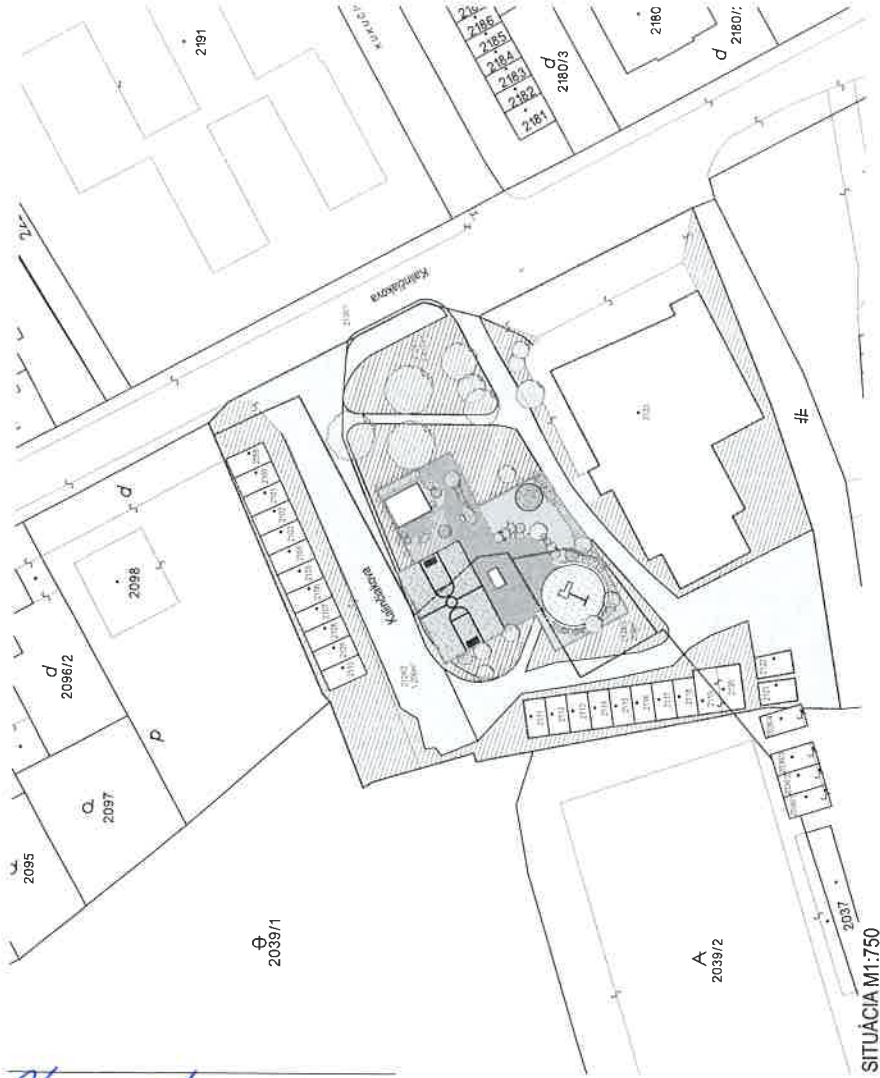

TABUĽKA PLOŠNÝCH VÝMER REGULAČNÝ BLOK U102/2

Existujúci stav regulač. blok "U102"	53 023 m ²
Plocha reg. bloku	41 881,7 m ²
Plocha zelene	2 183,4 m ²
Zastavané plochy	8 957,9 m ²
Spevnené plochy	0 m ²
Navrhovaný stav regulač. blok "U102"	53 023 m ²
Plocha reg. bloku	41 449 m ²
Plocha zelene	2 183,4 m ²
Zastavané plochy	9 390,6 m ²
Spevnené plochy	0 m ²

KZ - 41 881,7 / 53 023 = 0,78
IZP - 2 183,4 / 53 023 = 0,04

KZ - 41 449 / 53 023 = 0,78
IZP - 2 183,4 / 53 023 = 0,04

TABUĽKA PLOŠNÝCH VÝMER

Existujúci stav p.č. 2124/1	2 417 m ²
Plocha parcely	792,1 m ²
Plocha zelene	1 624,9 m ²
Spevnené plochy	0 m ²
Zastavané plochy	0 m ²
Navrhovaný stav p.č. 2124/1	2 417 m ²
Plocha parcely	792,1 m ²
Plocha zelene	1 624,9 m ²
Spevnené plochy	0 m ²
Zastavané plochy	0 m ²
Existujúci stav p.č. 2124/2	1 206 m ²
Plocha parcely	394,6 m ²
Plocha zelene	811,4 m ²
Spevnené plochy	0 m ²
Zastavané plochy	0 m ²
Navrhovaný stav p.č. 2124/2	1 206 m ²
Plocha parcely	394,6 m ²
Plocha zelene	811,4 m ²
Spevnené plochy	0 m ²
Zastavané plochy	0 m ²
Existujúci stav p.č. 2124/3	209 m ²
Plocha parcely	186,0 m ²
Plocha zelene	23,0 m ²
Spevnené plochy	0 m ²
Zastavané plochy	0 m ²
Navrhovaný stav p.č. 2124/3	209 m ²
Plocha parcely	186,0 m ²
Plocha zelene	23,0 m ²
Spevnené plochy	0 m ²
Zastavané plochy	0 m ²


PLOŠNÉ VÝMERY BLOKOV

Blok A	144 m ²	144 m ²
Plocha modulu	49,2 m ²	49,2 m ²
Plocha zelene	94,8 m ²	94,8 m ²
Spevnené plochy	0 m ²	0 m ²
Blok B	144 m ²	144 m ²
Plocha modulu	52,7 m ²	52,7 m ²
Plocha zelene	91,3 m ²	91,3 m ²
Spevnené plochy	0 m ²	0 m ²
Blok C	134 m ²	134 m ²
Plocha modulu	88,2 m ²	88,2 m ²
Plocha zelene	45,8 m ²	45,8 m ²
Spevnené plochy	0 m ²	0 m ²
Blok D	225 m ²	225 m ²
Plocha modulu	0 m ²	0 m ²
Plocha zelene	225 m ²	225 m ²
Spevnené plochy	0 m ²	0 m ²

±0,000 = 179,000 m.n.m Bpv

ZODPOVEDNÝ PROJEKTANT	VYPRACOVAL	GENERÁLNY PROJEKTANT
Ing. arch. Michal Tačovský	Ing. arch. Michal Tačovský Ing. arch. Zuzana Chovančová	MOROCZTIAČOVSKÝ ARCHITECTONICKÁ KANCELÁRIA
INVESTOR	Lidl Slovenská republika v.o.s.,	ČASŤ
MIESTO STAVBY	KÚ: Modra	FORMAT
NAZOV STAVBY	LIDL - Čistinky Modra	DÁTUM
OBSAH VÝKRESU	Posúdenie územia podľa ÚPN	MIERKA
		1:750; 1:2000 1:5000
		U R SO.01
		STUPEŇ
		STAVBY OBJEKT
		ČÍSLO VÝKRESU



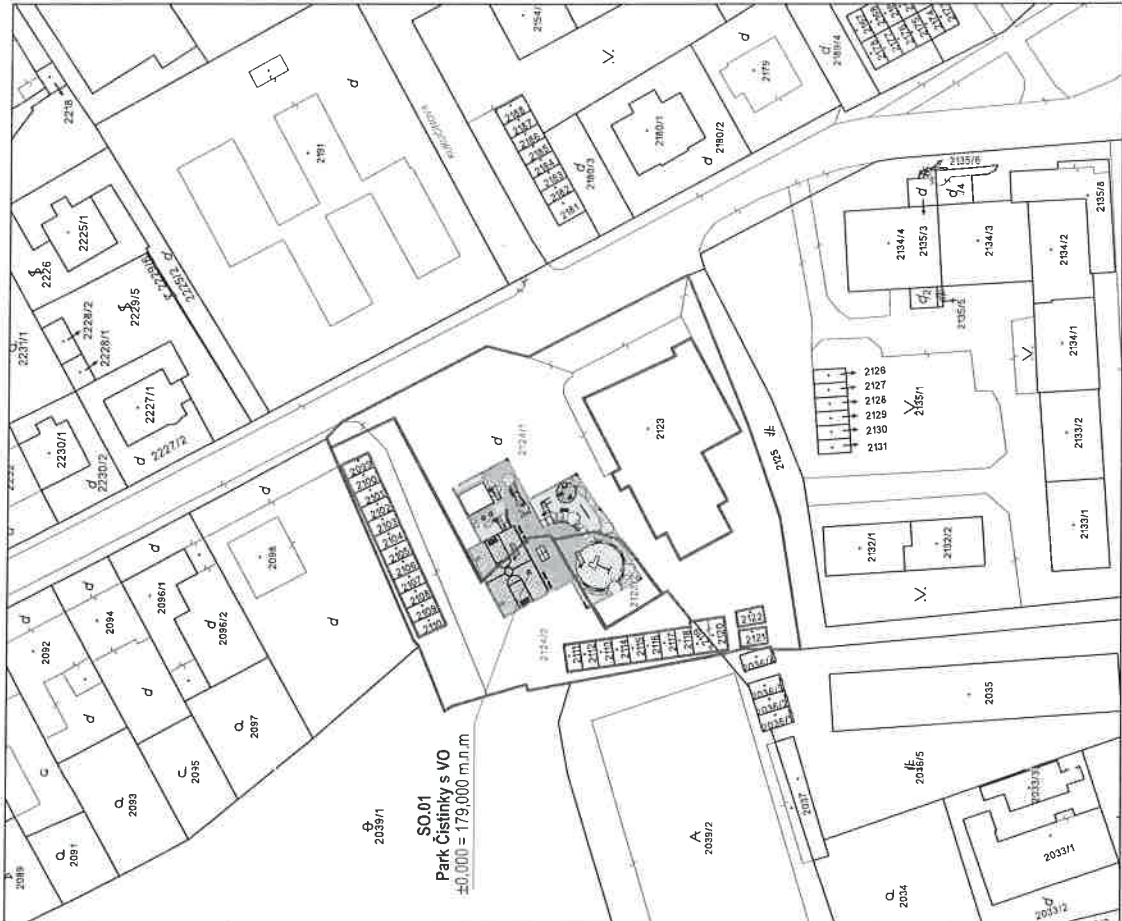

Úrad geodézie, kartografie a katastra Slovenskej republiky	Okres	Obec	Katastrálne územie
	Pezinok	Modra	Modra
	Číslo zákazky	Vektorová mapa	Mierka 1:1000
	KÓPIA KATASTRÁLNEJ MAPY na parcelu 2124/1		
Kópia je nepoužiteľná na právne úkony			
Výhotovené automatizovaným spôsobom z ISKN	Spôsob autorizácie		
Dátum a čas vyhotovenia 11.11.2022 10:09:10	Bez autorizácie		
Údaje platné k 10.11.2022 18:00:00			
Informačný systém katastra nehnuteľností © Úrad geodézie, kartografie a katastra Slovenskej republiky			

Strana 1 z 1




±0,000 = 179,000 m.n.m Bp

ZODPOVEDNÝ PROJEKTANT		VYPRACOVAL		GENERÁLNY PROJEKTANT	
Ing. arch. Michal Tačovský		Ing. arch. Michal Tačovský, Ing. arch. Zuzana Chovancová		MOROCZTACOVSKÝ™ ARCHITEKTONICKÁ KANCELÁRIA	
INVESTOR	Lidl Slovenská republika v.o.s.,	Ružinovská 1E, Bratislava 82102		ČASŤ	Architektúra
MIESTO STAVBY	KÚ: Modra	PARC. č.: 2124/1, 2124/2, 2124/3		FORMÁT	A3
NÁZOV STAVBY	LIDL - Čistinky Modra				
				DÁTUM	12/2022
				MIERKA	1:1000
OBSAH VÝKRESU	Zákres do katastrálnej mapy		U R S O.01		C3
				STUPEN	STAVBA OBJEKT
				ČÍSLO VÝKRESU	REV


LEGENDA

- Hranica pozemku
- SO.01 - Park s VO
- Existujúce pošie / spevnené komunikácie
- Existujúce cestné komunikácie
- Travnaté plochy parku
- Zámková dlažba
- Vymývaný riečny štrk
- Liaty gumový povrch
- Budúce napojenie na exist. komunikáciu
- Vstup do parku
- Navrhované stromy a kríky
- Existujúce stromy a kríky
- Existujúca studňa

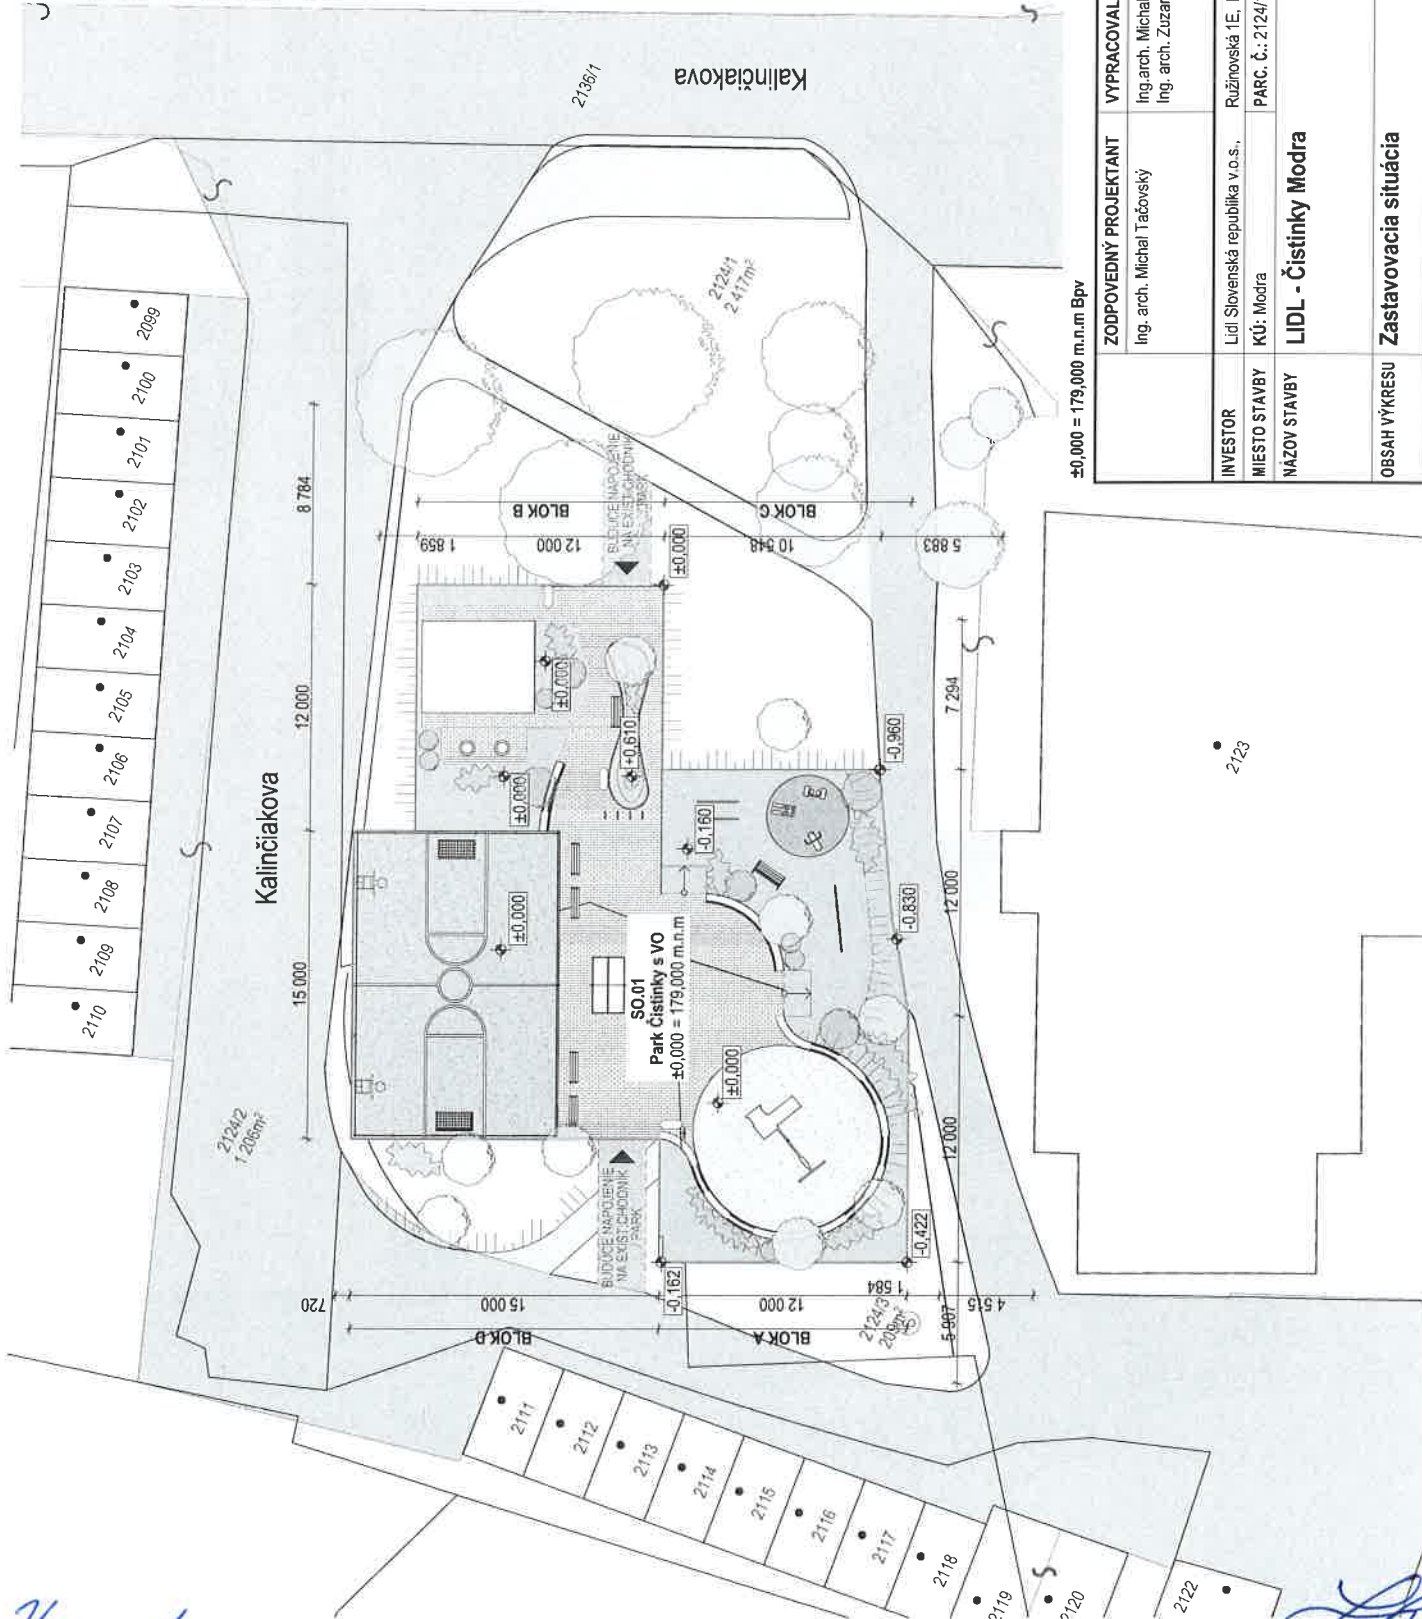

±0,000 = 179,000 m.n.m BpV

ZODPOVEDNÝ PROJEKTANT		VYPRACOVAL	GENERALNÝ PROJEKTANT
Ing. arch. Michal Tačovský		Ing. arch. Michal Tačovský, Ing. arch. Zuzana Chovančová	MOROCZTACOVSKÝ™ ARCHITEKTURA A INŽENIERING
INVESTOR	Lidl Slovenská republika v.o.s., KÚ: Modra	Ružinovská 1E, Bratislava 82102 PARC. č.: 2124/1, 2124/2, 2124/3	ČASŤ Architektúra
MIESTO STAVBY	LIDL - Čistinky Modra		FORMÁT A3
NAZOV STAVBY			DÁTUM 12/2022
			MIERKA 1:250
OBSAH VÝKRESU	Zastavovacia situácia		U R SO.01 C4
			STUPEŇ STAVBY
			ČÍSLO VÝKRESU REV.

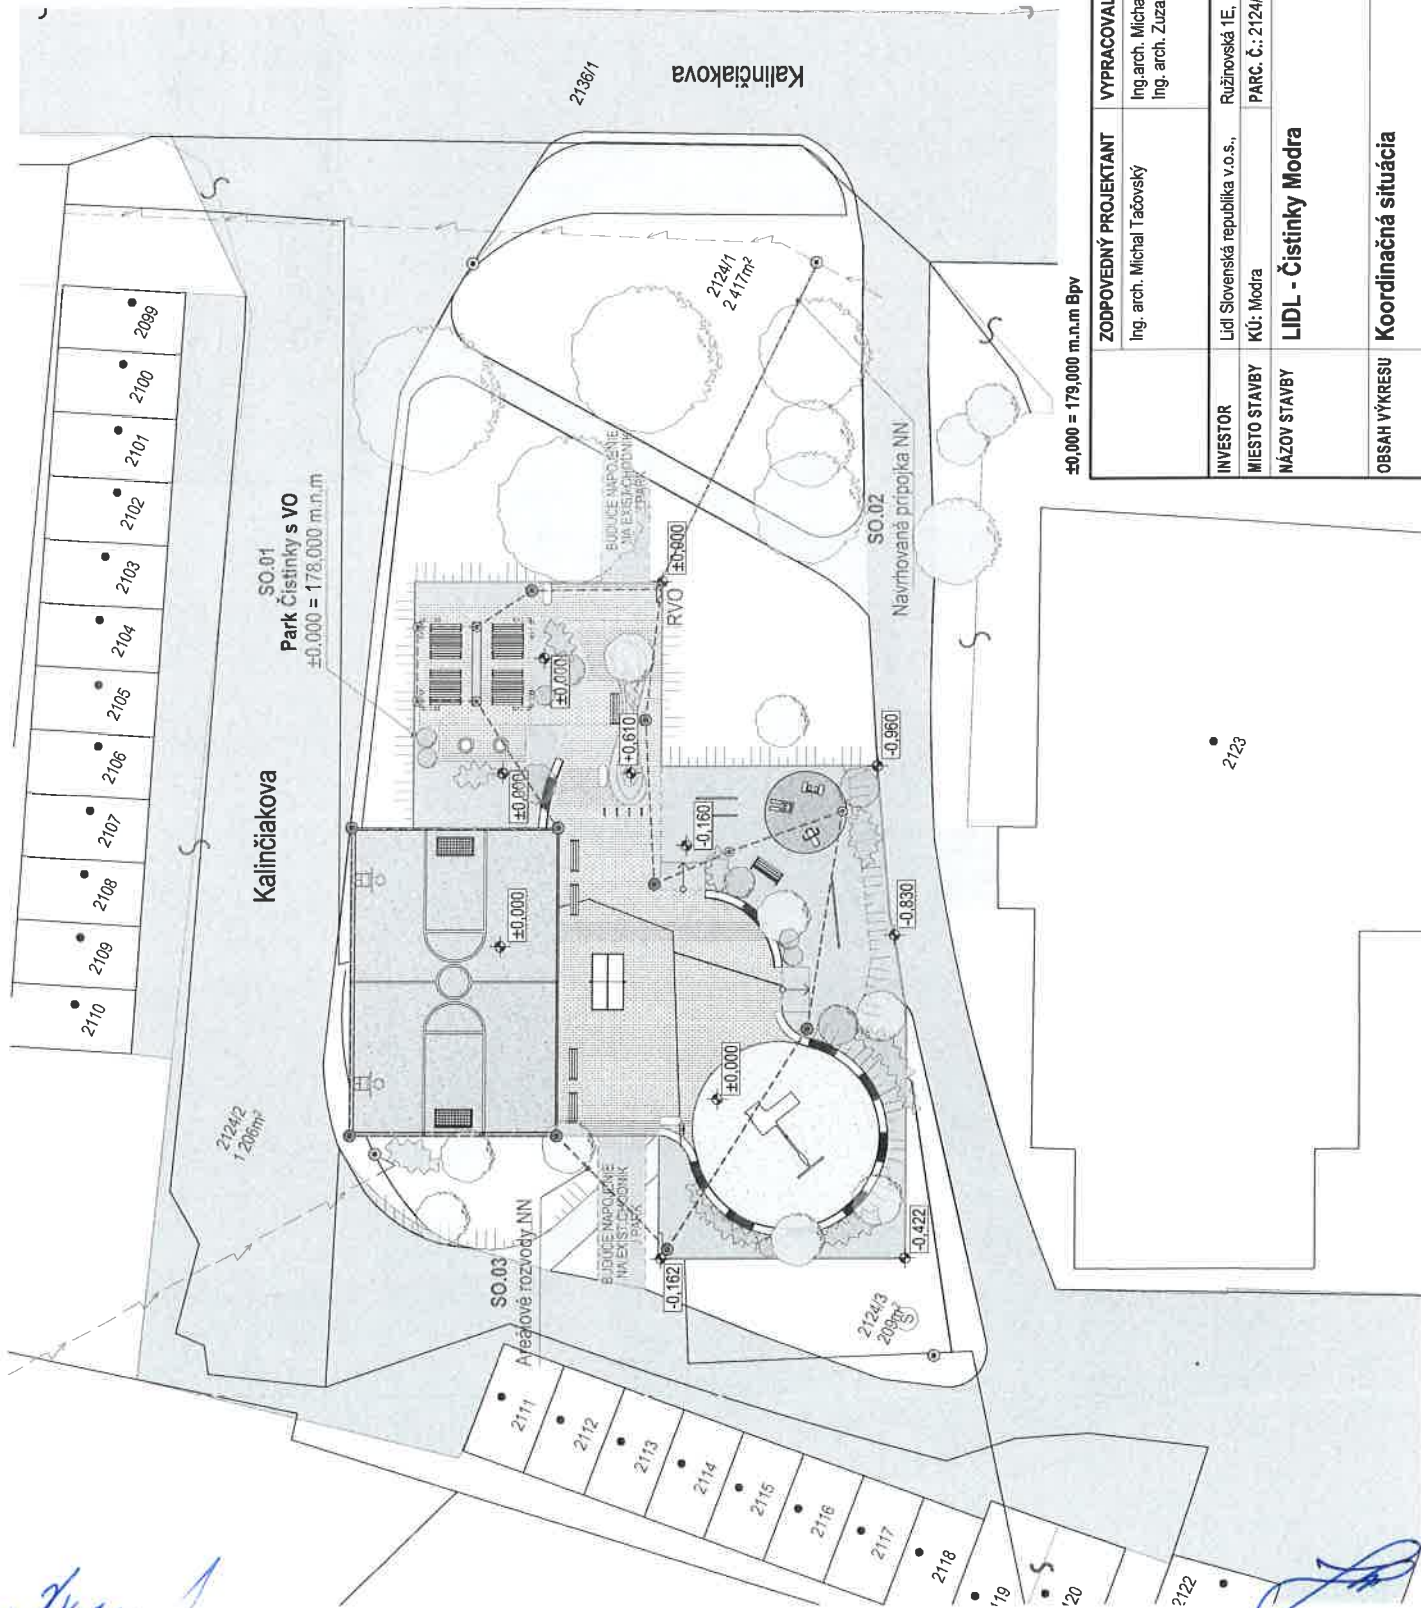


LEGENDA

- SO.01 - Park s VO
- Existujúce pešie / spevnené komunikácie
- Existujúce cestné komunikácie
- Travnaté plochy parku
- Zámková dlažba
- Vymývaný riečny štrk
- Liaty gumový povrch
- Budúce napojenie na exist. komunikáciu
- Vstup do parku
- Navrhované stromy a kríky
- Existujúce stromy a kríky
- Existujúce NN rozvody
- SO.02 - Navrhovaná NN prípojka
- SO.03 - Navrhovaná NN areálový rozvod
- RVO
- Navrhovaný rozvádzač RVO
- Navrhovaný vysoký stĺp VO
- Navrhovaný bollard
- Existujúca vysoký stĺp VO

±0,000 = 179,000 m.n.m BpV

ZODPOVEDNÝ PROJEKTANT		VYPRACOVAL	GENERÁLNY PROJEKTANT	
Ing. arch. Michal Tačovský		Ing.arch. Michal Tačovský, Ing. arch. Zuzana Chovanová	MOROCZTACOVSKÝ™ ARCHITEKTONICKÁ KANCELÁRIA	
INVESTOR	Lidl Slovenská republika v.o.s.,	Ružinovská 1E, Bratislava 82102	ČASŤ	Architektúra
MIESTO STAVBY	KÚ: Modra	PARC. č.: 2124/1, 2124/2, 2124/3	FORMÁT	A3
NÁZOV STAVBY	LIDL - Čistinky Modra		DÁTUM	12/2022
			MIERKA	1:250
OBSAH VÝKRESU	Koordináčná situácia		U R SO.01	D1
			STUPEŇ	STAVBA OBJEKT
				ČÍSLO VÝKRESU
				REV

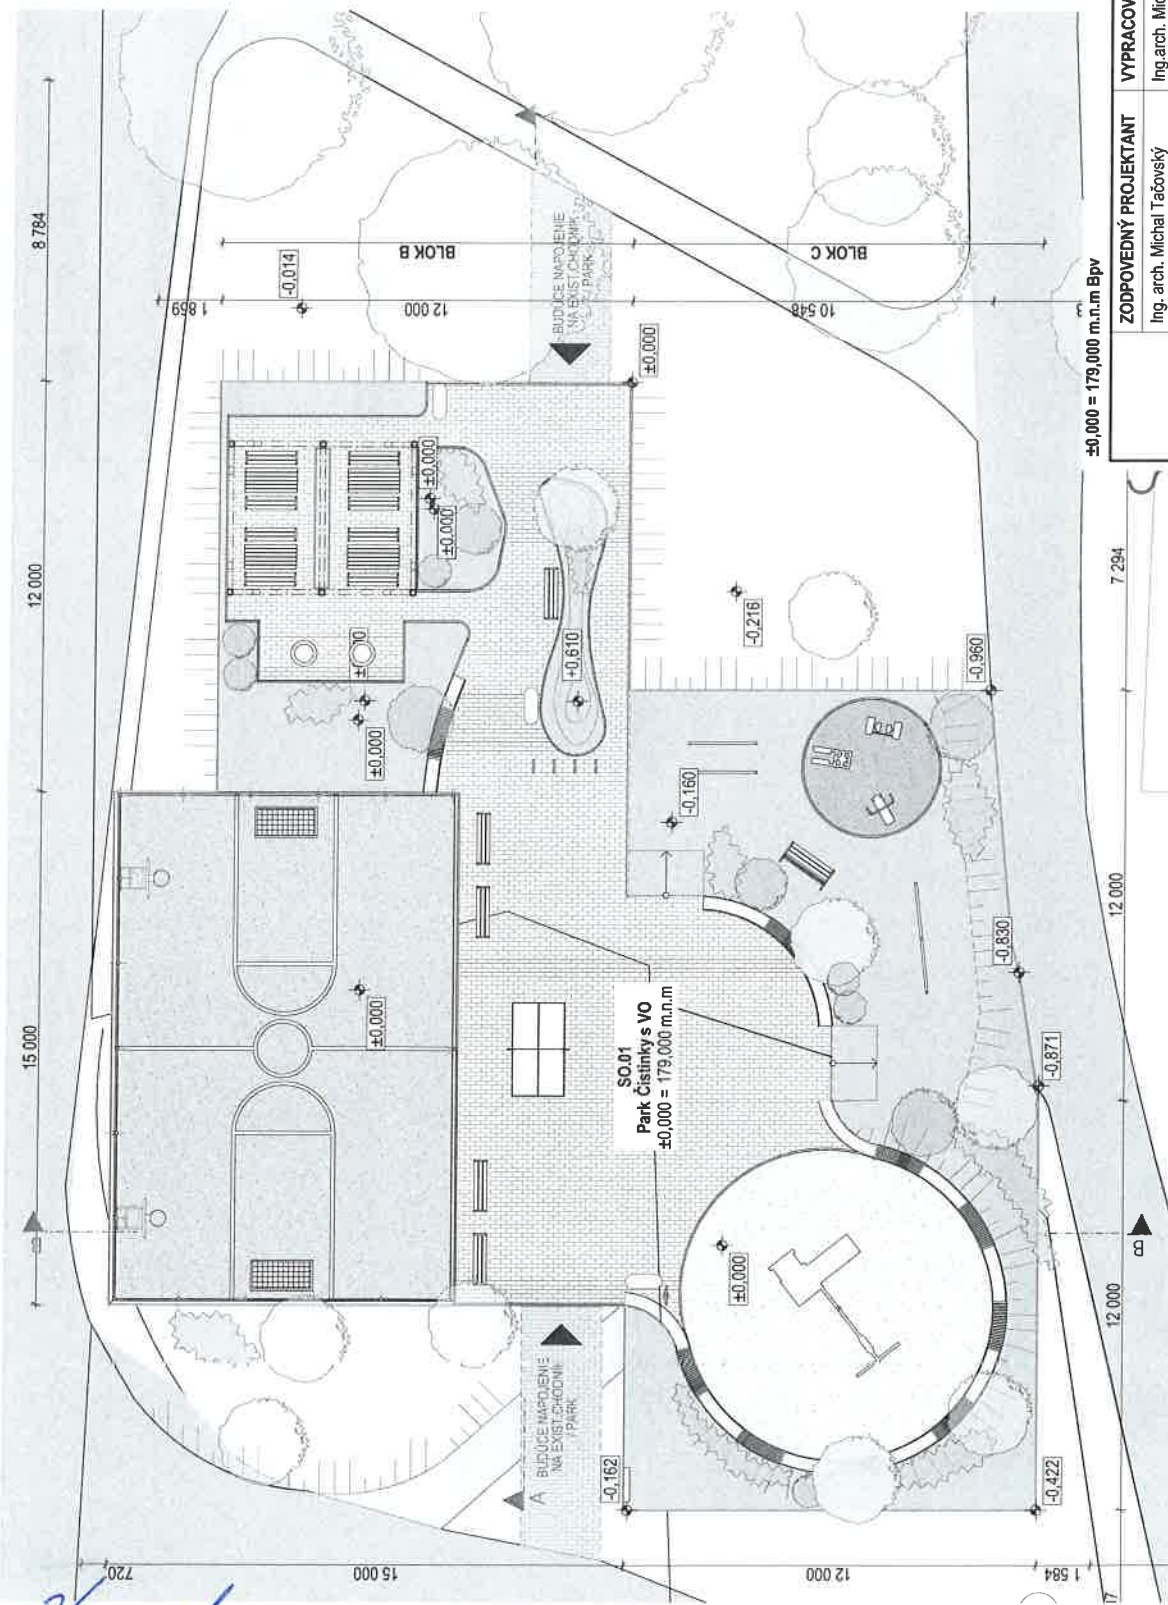

LEGENDA

- Hranica pozemku
- SO.01 - Park s VO
- Existujúce trávnaté plochy
- Existujúce pešie / spovnené komunikácie
- Existujúce ostené komunikácie
- Trávnaté plochy parku
- Zámková dlažba
- Vymývaný riešny štít
- Liaty gumový povrch
- Budúce napojenie na exist. komunikáciu
- Vstup do parku
- Navrhované stromy a kríky
- Existujúce stromy a kríky
- Parkový obrubník, rozmer 500x50x250mm, obla hrana farba sivá
- Palisádový obrubník, rozmer 500x60x250mm, okružného tvaru farba sivá



±0.000 = 179,000 m.n.m Bp

VYPRACOVAL		ZODPOVEDNÝ PROJEKTANT		GENERÁLNY PROJEKTANT	
Ing. arch. Michal Tačovský, Ing. arch. Zuzana Chovančová		Ing. arch. Michal Tačovský		MOROCZTIAČOVSKÝ™ ARCHITEKTONICKÉ KANCELÁRIA	
Ružňovská 1E, Bratislava 82102		Lidl Slovenská republika v.o.s., KÚ: Modra		Časť	
PARC. č.: 2124/1, 2124/2, 2124/3		LIDL - Čistinky Modra		FORMÁT	
				DÁTUM	
				MIERKA	
				U R SO.01 E01	
				STUPEŇ	
				OBJEKT	
				ČÍSLO VÝKRESU	
				REL.	

Handwritten signature

LEGENDA

Travná plocha

Zámková dlažba, rozmer 200x100x40mm

Vymývaný riešny štrk, fr. 2-8mm

Štrkopiesok fr. 0-16

Štrkodrvina fr. 32-64

Betón vystužený C25/30 a C30/37 (presne vid statika)

Betón prosý

Akrylátový povrch pod workouľmiľankóné žínisko

Zemina - nasypaná, hr. 150-610mm


Zemina - pôvodný terén

Betónová odlietavaná lavbka


Pákový obrubník, rozmer 500x50x250mm, obla hrana, ľava sivá

Páľadový obrubník, rozmer 500x60x250mm, okružného tvaru, ľava sivá

Budbce pesle napojenie na exist. komunikáciu (nie je súčasťou PD)

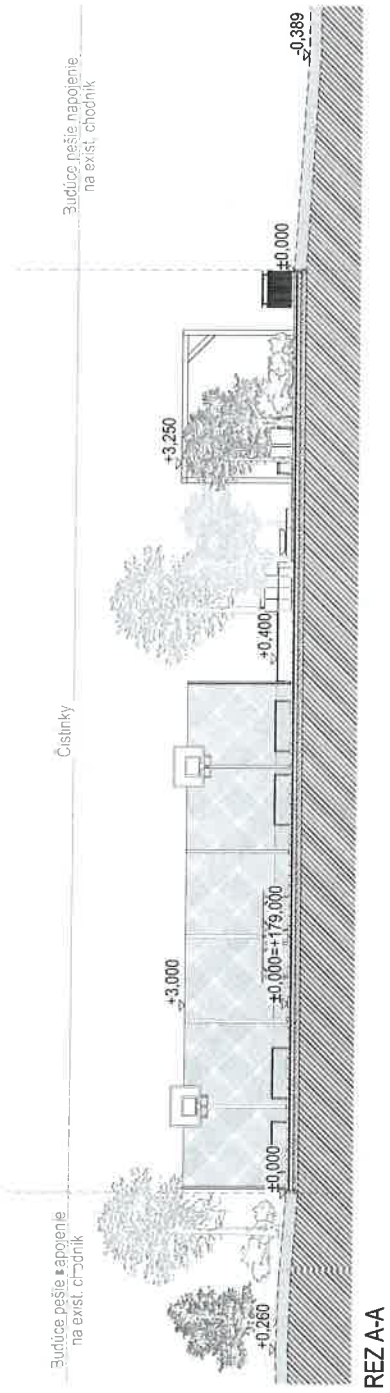

REZ A-A

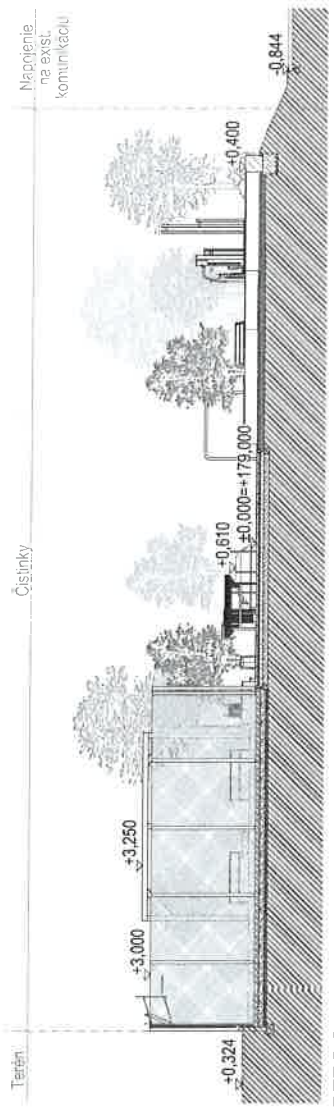

REZ B-B


Handwritten signature

±0,000 = 179,000 m.n.m BpV


ZODPOVEDNÝ PROJEKTANT		VYPRACOVAL	GENERÁLNY PROJEKTANT	
Ing. arch. Michal Tačovský		Ing. arch. Michal Tačovský, Ing. arch. Zuzana Chovanová	MOROCZTACOVSKÝ™ ARCHITECTONICKÁ KANCELÁRIA	
INVESTOR	Lidl Slovenská republika v.o.s.,	Ružinovská 1E, Bratislava 82102	Časť	Architektúra
MIESTO STAVBY	KÚ: Modra	PARC. č.: 2124/1, 2124/2, 2124/3	FORMÁT	A3
NÁZOV STAVBY	LIDL - Čistinky Modra		DÁTUM	12/2022
			MIERKA	1:150
OBSAH VÝKRESU	Rez A-A, B-B		U I R SO. 01	E02
			STUPEŇ	OSLOVYTESU
			Rev	

Handwritten signature

Hand

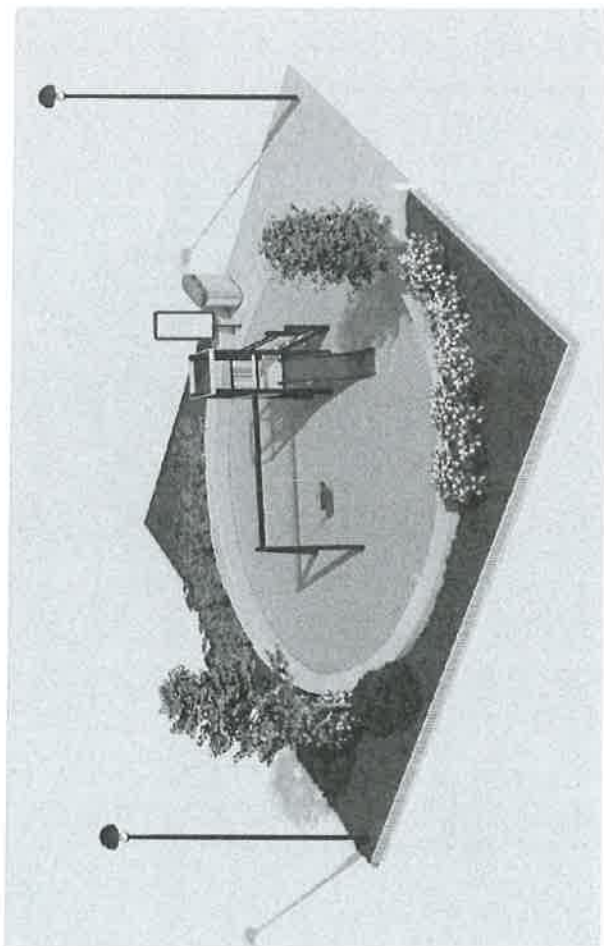


Suj

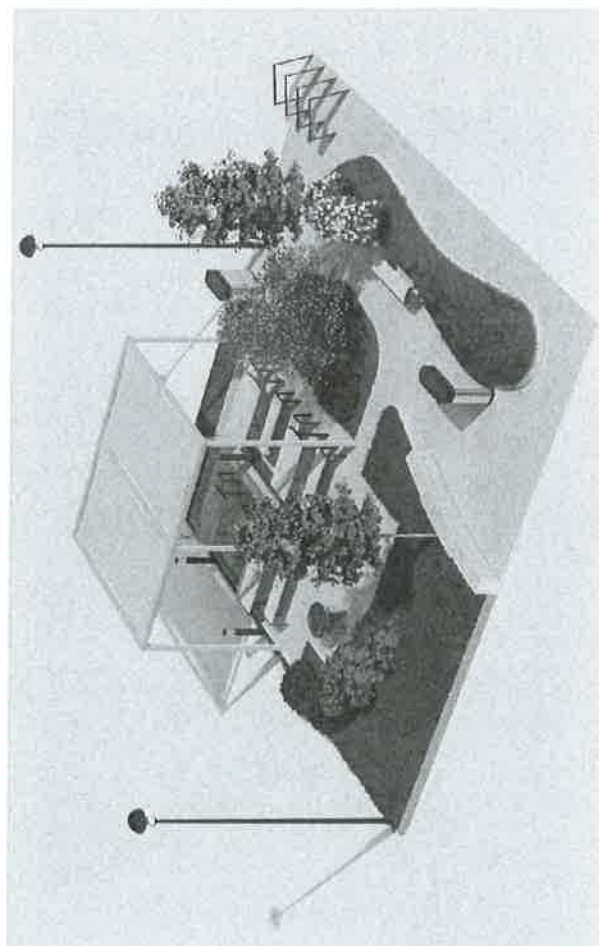


Hand

±0,000 = 179,000 m.n.m Bpv

	ZODPOVEDNÝ PROJEKTANT	VYPRACOVAL	GENERÁLNY PROJEKTANT	
	Ing. arch. Michal Tačovský	Ing. arch. Michal Tačovský, Ing. arch. Zuzana Chovancová	MOROCZTACOVSKÝ™ ARCHITEKTONICKÁ KANCELÁRIA	
INVESTOR	Lidl Slovenská republika v.o.s.,	Ružinovská 1E, Bratislava 82102	ČASŤ	Architektúra
MIESTO STAVBY	KÚ: Modra	PARC. č.: 2124/1, 2124/2, 2124/3	FORMÁT	A3
NAZOV STAVBY	LIDL - Čistinky Modra		DÁTUM	12/2022
			MIERKA	
OBSAH VÝKRESU	Vizualizácia		UIR SO.01	E03
			STUPEŇ	STAVBA OBJEKT
				NO O VÝKRESU

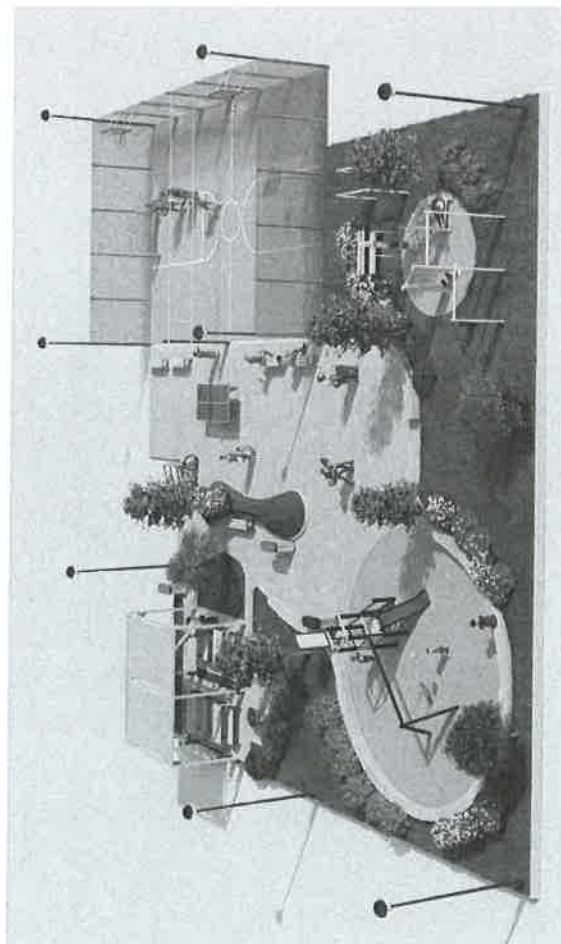

Krom

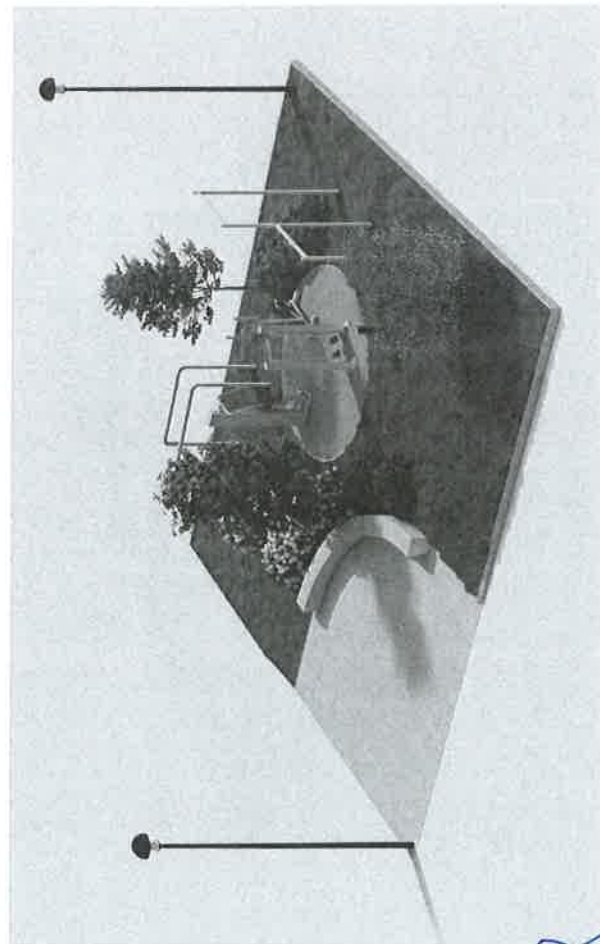

Say

8

±0,000 = 179,000 m.n.m Bpv

	ZODPOVEDNÝ PROJEKTANT	VYPRACOVAL	GENERÁLNY PROJEKTANT	
			MOROCZTACOVSKÝ™ ARCHITECTONICKÁ FIRMA	
INVESTOR	Ing. arch. Michal Tačovský	Ing. arch. Michal Tačovský, Ing. arch. Zuzana Chovancová	ČASŤ	Architektúra
MIESTO STAVBY	Lidl Slovenská republika v.o.s., KÚ: Modra	Ružinovská 1E, Bratislava 82102 PARC. č.: 2124/1, 2124/2, 2124/3	FORMÁT	A3
NÁZOV STAVBY	LIDL - Čistinky Modra		DÁTUM	12/2022
			MIERKA	
OBSAH VÝKRESU	Vizualizácia		U R SO. 01	E04
			SÚPIS	STAVBA OBJEKT
			ČASOVÝ KRESU	RE