


### VÝKAZ VÝMER

Doterajší stav				Zmeny				Nový stav						
PK LV	Číslo parcely			Výmera ha m <sup>2</sup>	Druh pozemku	Diel číslo	k parcele číslo	m <sup>2</sup>	od parcely číslo	m <sup>2</sup>	číslo parcely	Výmera ha m <sup>2</sup>	Druh pozemku kód	Vlastník, (iné opráv.osoba) adresa, (sídlo)
	KN-E	KN-C	KN-C											
Stav podľa registra C KN														
-		1204		1 8919	vodn.pl.						1204/1	1 8822	vodn.pl. 11	doterajší
											1204/2	3	vodn.pl. 11	Mesto Trnava
											1204/3	5	vodn.pl. 11	Mesto Trnava
											1204/4	3	vodn.pl. 11	Mesto Trnava
											1204/5	81	vodn.pl. 11	Mesto Trnava
											1204/6	5	vodn.pl. 11	Mesto Trnava
-		1206/1		4358	zast.pl.						1206/1	3766	zast.pl. 22	doterajší
											1206/8	75	zast.pl. 22	Mesto Trnava
											1206/9	127	zast.pl. 22	Mesto Trnava
											1206/10	322	zast.pl. 22	Mesto Trnava
											1206/11	68	zast.pl. 22	Mesto Trnava
celk:				2 3277								2 3277		

Legenda: kód spôsobu využitia 11 - vodný tok ( prírodný - rieka, potok, umelý - kanál, náhon a iné )  
 22 - pozemok, na kt. je postavená inžinierska stavba - cestná, miestna a účelová komunikácia, lesná cesta, poľná cesta, chodník, nekrýté parkovisko a ich súčasť

Geometrický plán je podkladom na právne úkony, keď údaje doterajšieho stavu výkazu výmer sú zhodné s údajmi platných výpisov z katastra nehnuteľností.

Vyhoviteľ	IČO: 30 971 824	Kraj	Trnavský	Okres	Trnava	Obec	Trnava
<b>GEODETICKÉ SLUŽBY</b> Ing. Peter BACIGÁL Hornopotočná 1, 917 01 TRNAVA	Kat. územie	Modranka	Číslo plánu	37/2015	Mapový list č.	Sereď 4-0 42	
	<b>GEOMETRICKÝ PLÁN</b>						
Vyhoviteľ		Autorizačne overil			Ordne overil		
Dňa:	Meno:	Dňa:	Meno:	Dňa:	Meno:		
19.10.2015		19.10.2015					
Nové hranice boli v prírode označené dr. kolíkmi		Náležitosťami a prístupom zoľno vedú úradníkom			Ordne overil podľa § 9 zákona NR SR 6.215/1995 Z.z. o zasadnutí a konaní		
Záznam podrobného merania (merateľský náčrt) č. 1425							
Súradnice bodov označených číslami a ostatné merateľské údaje sú uložené vo všeobecnej dokumentácii							

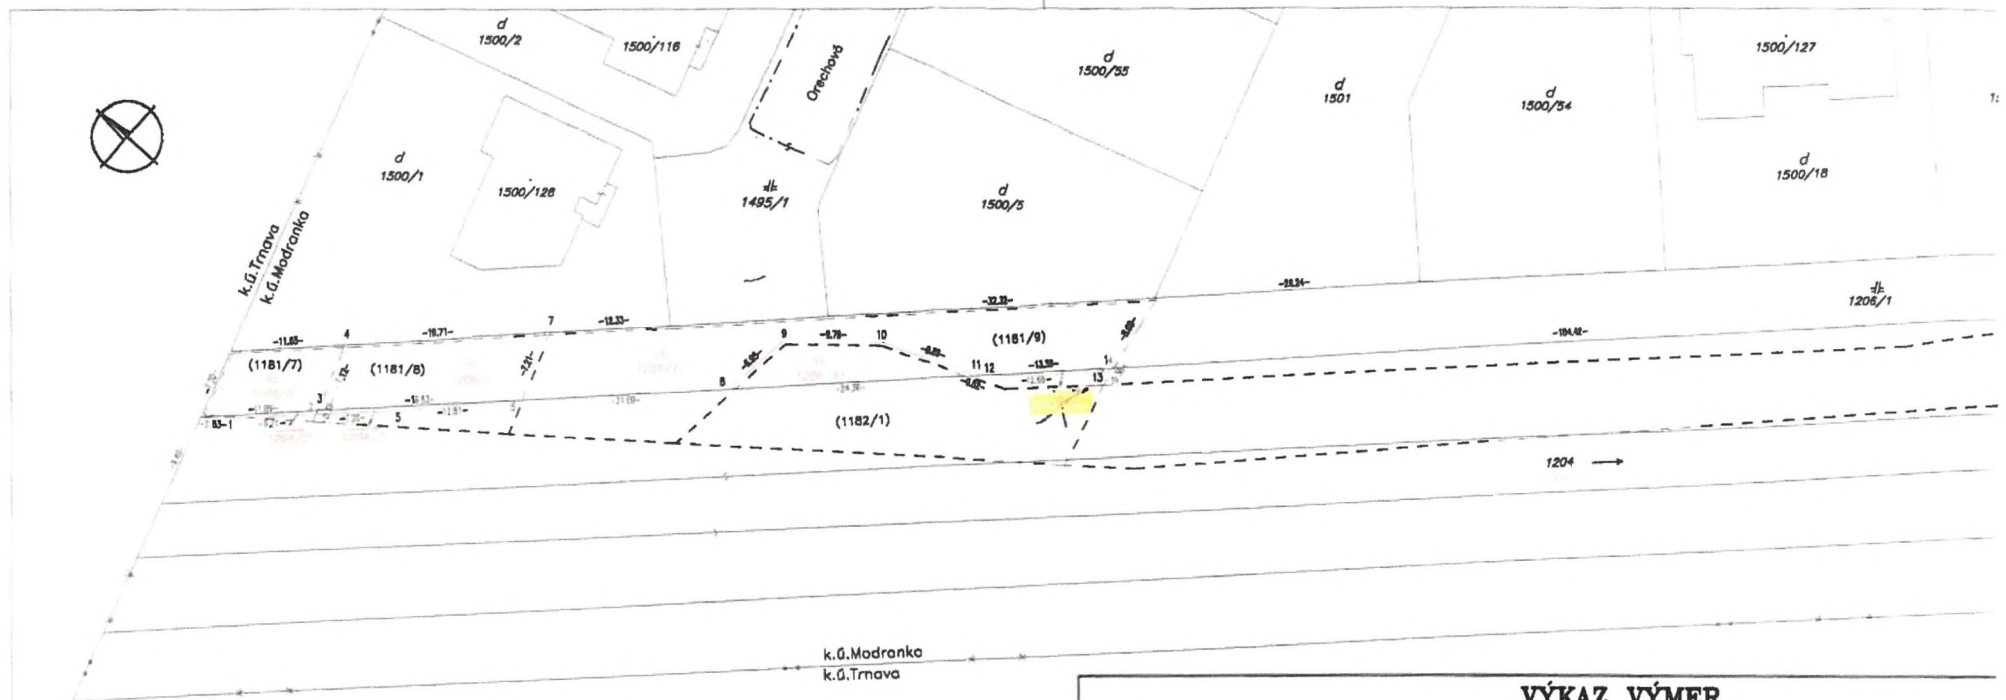

### VÝKAZ VÝMER

Doterajší stav				Zmeny				Nový stav							
Pr. číslo LV	Číslo parcely			Výmera ha	Druh pozemku	Diel číslo	k parcela číslo	m²	od parcely číslo	m²	Číslo parcely	Výmera		Druh pozemku	Iná adr
	PK	KN-E	KN-C									ha	m²		
2250	574/1			1418	odn.pl.						574/1	1413	odn.pl.	d	
	stav pred THM										1204/8		5	vodn.pl.	Mez
2204	1181/7			83	or.p.						1181/7		5	or.p.)	d
	stav pred THM										1204/2		3	vodn.pl.	Mez
											1206/8		75	zast.pl.	Mez
2461	1181/8			171	or.p.						1181/8		39	or.p.)	d
	stav pred THM										1204/3		5	vodn.pl.	Mez
											1206/9		127	zast.pl.	Mez
2203	1181/9			442	or.p.						1181/9		117	or.p.)	d
	stav pred THM										1204/4		3	vodn.pl.	Mez
											1206/10		322	zast.pl.	Mez
1482	1182/1			345	or.p.						(1182/1		277	or.p.)	d
	stav pred THM										1206/11		68	zast.pl.	Mez
2250	1182/2			1510	odn.pl.						1182/2		1429	vodn.pl.	d
	stav pred THM										1204/5		81	vodn.pl.	Mez
Spolu:				3969									2000		

OPPLATNENÉ  
 PODLA ZÁKONA  
 3. 145/1995 Z. Z.