


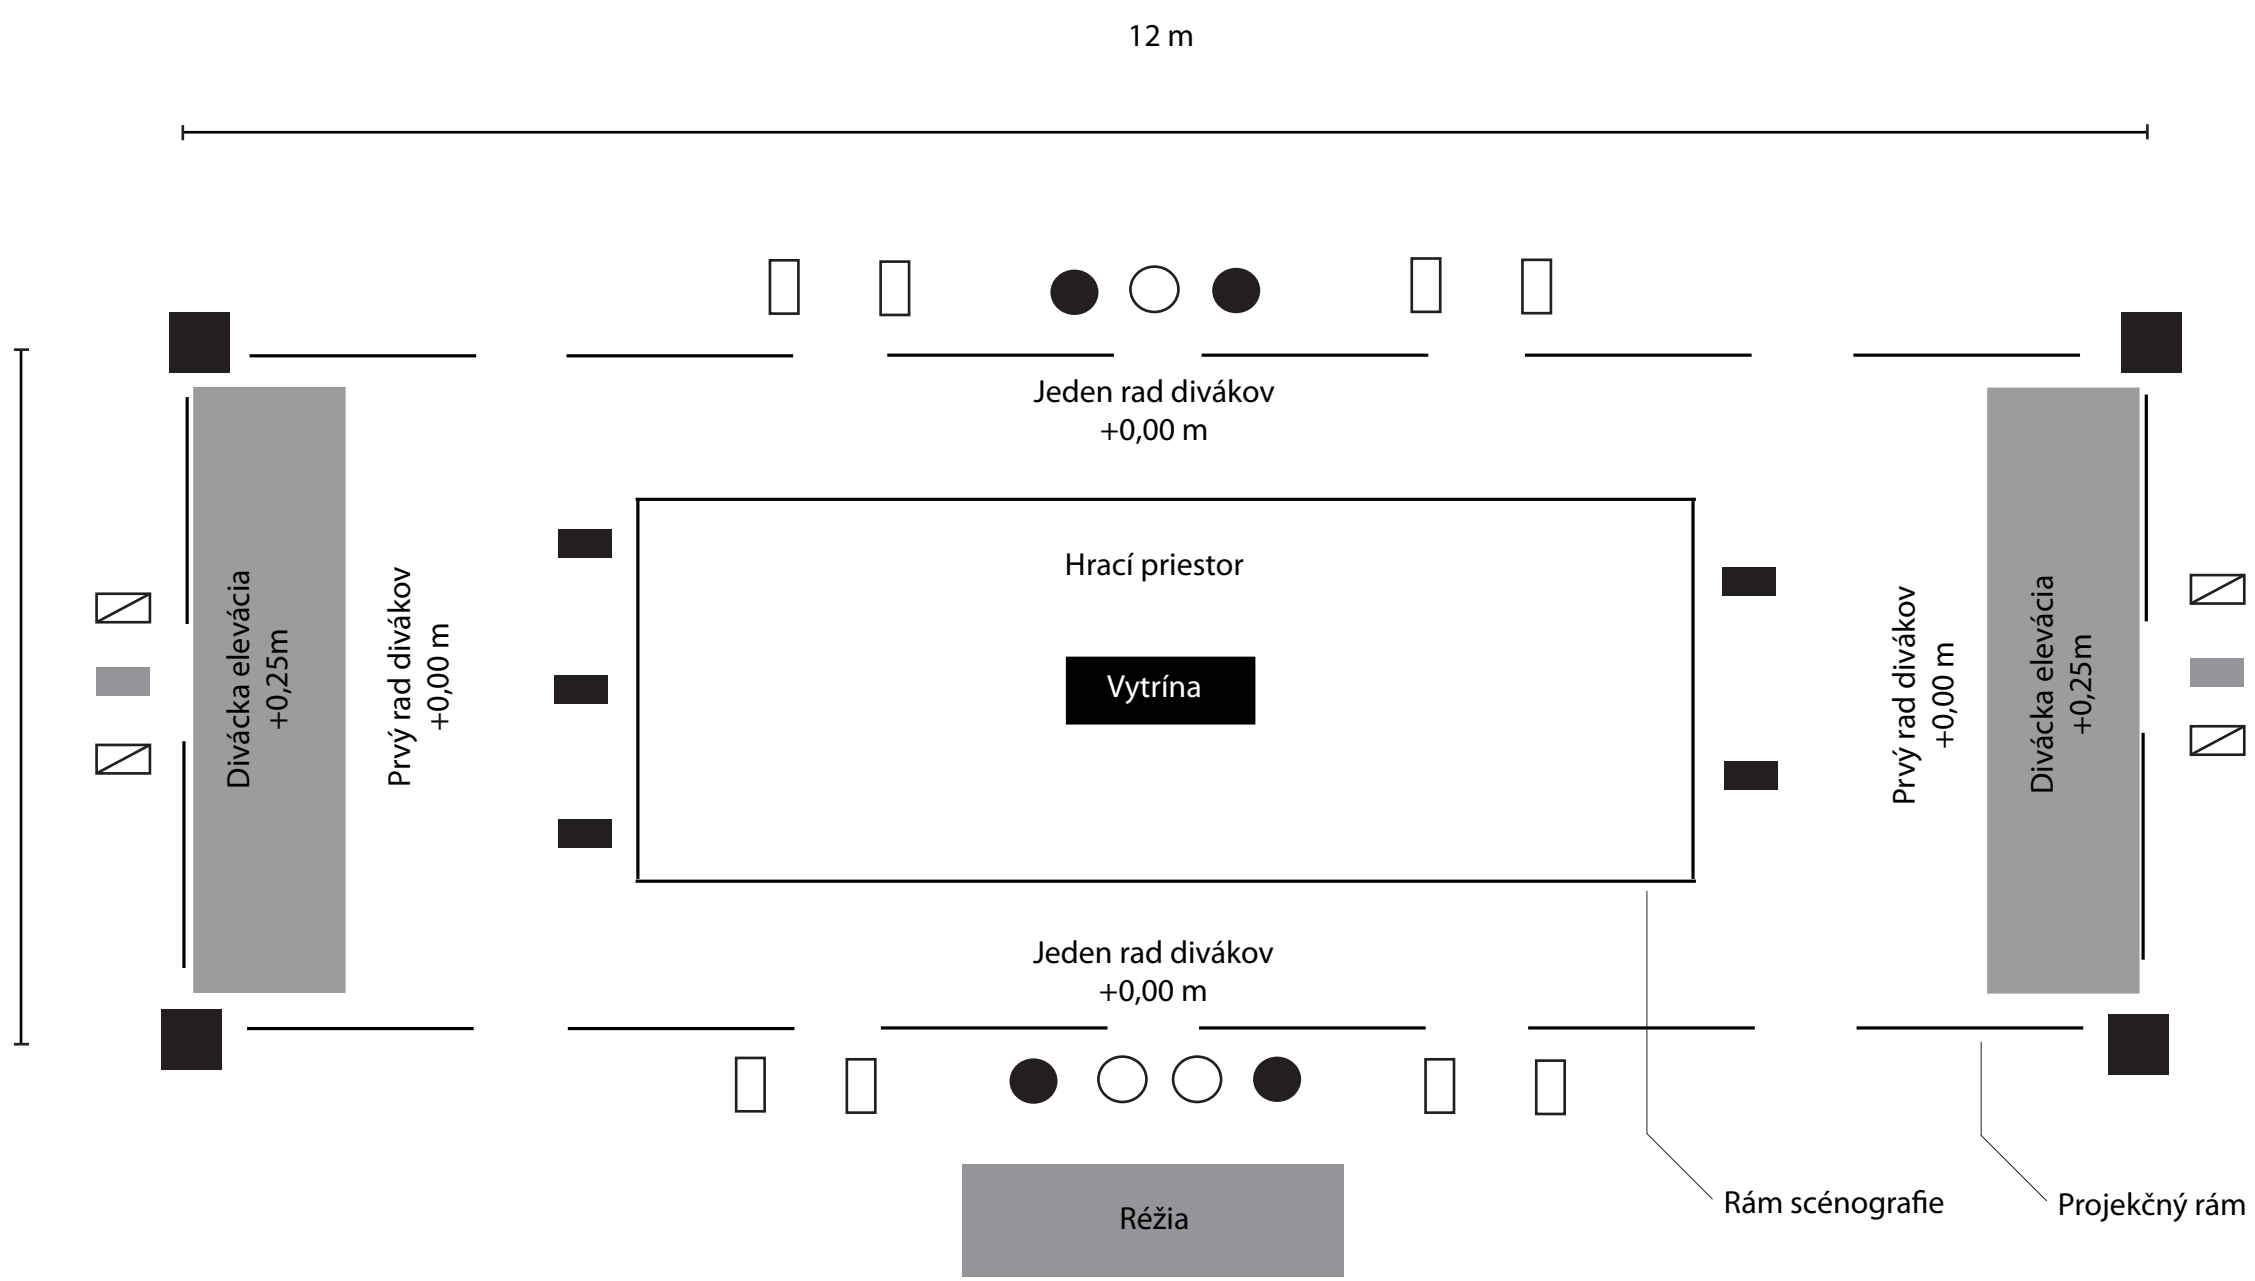

Na zemi

- Reproduktor 500W
- PC 1000W + pozemný statív

Na konštrukcii

- Profilový reflektor 1000W
- PC 1000W + klapka
- PC 500W
- PC 500W + klapka
- Projektor