


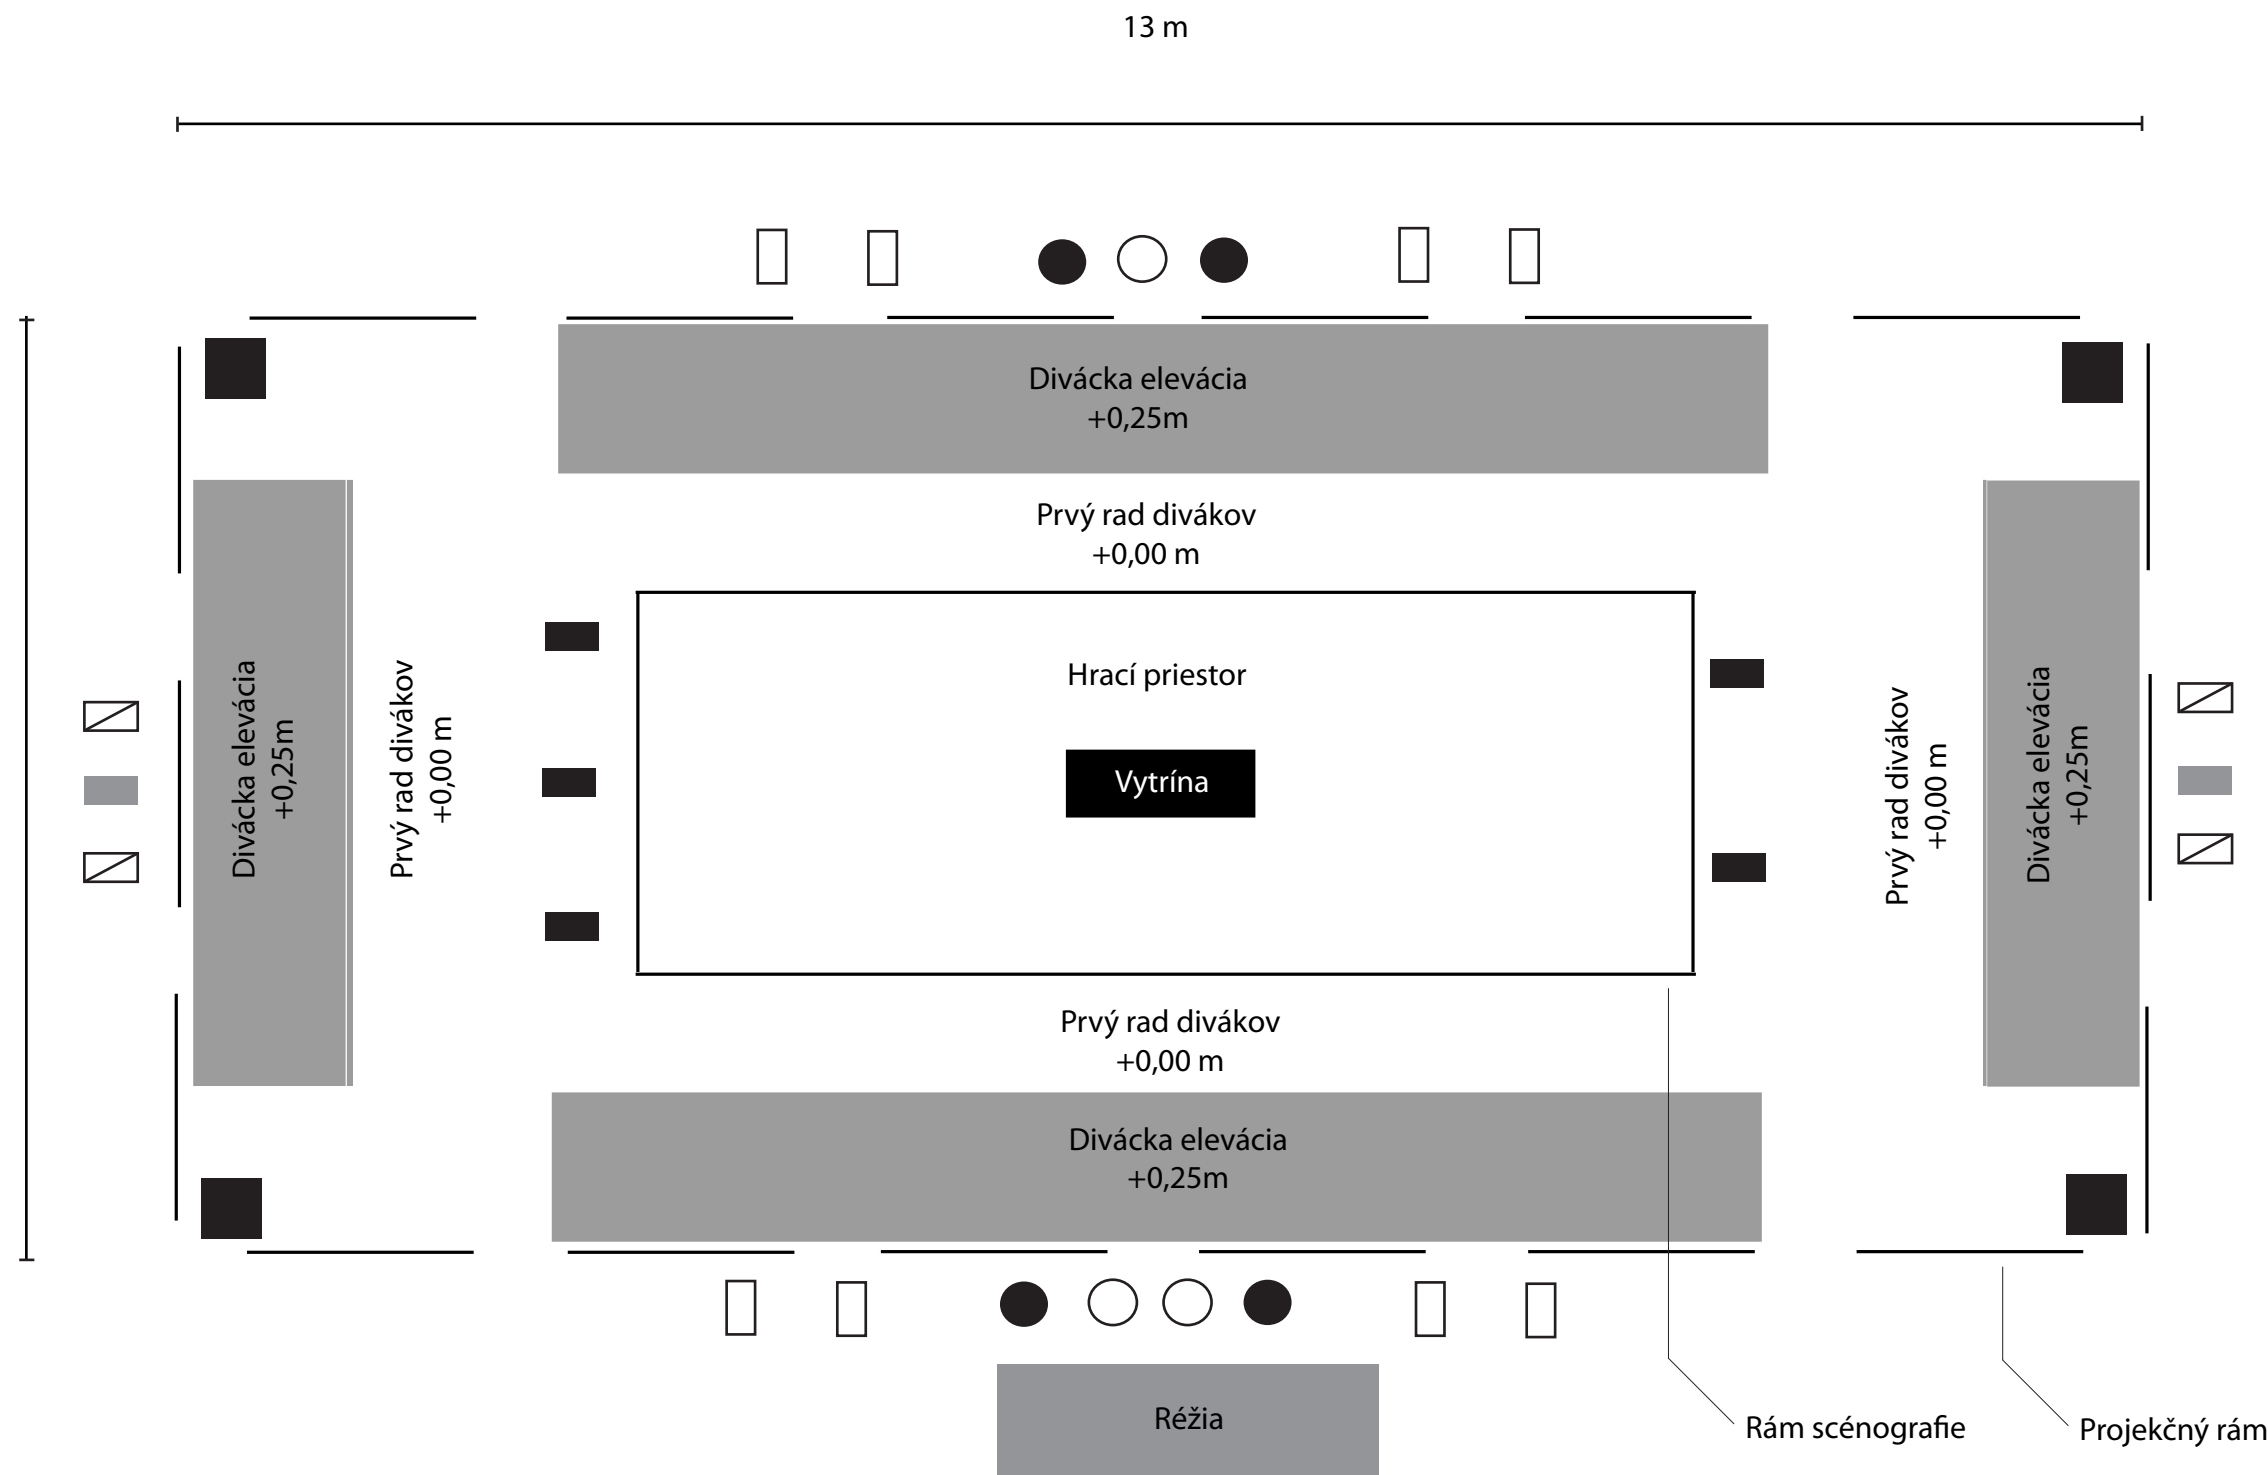

- Na zemi
- Reproduktor 500W
 - PC 1000W + pozemný statív
- Na konštrukcii
- Profilový reflektor 1000W
 - PC 1000W + klapka
 - PC 500W
 - PC 500W + klapka
 - Projektor