

ZMLUVA O ZRIADENÍ VECNÝCH BREMIEN

uzatvorená podľa § 151n a nasl. zák. č. 40/1964 Zb. Občiansky zákonník v znení neskorších predpisov
(ďalej len „zmluva“)

ev. č. oprávneného: 230534-L13.0119.15.0013-VB

1. ZMLUVNÉ STRANY

Bratislavský samosprávny kraj

Sídlo: Sabinovská 16, 820 05, Bratislava 25
Zastúpená: Mgr. Juraj Droba, MBA, MA – predseda BSK
IČO: 36 063 606
Údaje k DPH: Povinný pre účely tejto zmluvy nie je považovaný za zdaniteľnú osobu podľa zákona č. 222/2004 Z.z. o dani z pridanej hodnoty v platnom znení
IBAN: SK17 8180 0000 0070 0048 7447

(ďalej len „Povinný“)

a

Západoslovenská distribučná, a.s.

Sídlo: Čulenova 6, 816 47 Bratislava
Zapísaná v: Obchodný register Mestského súdu Bratislava III
oddiel: Sa, vložka číslo: 3879/B
Zastúpená: Ing. Miloš Karas – vedúci úseku riadenia investícií
na základe poverenia č. 00485-URI-POIN zo dňa 27.06.2022
Ing. Xénia Albertová – vedúca riadenia vlastníckych vzťahov
na základe poverenia č. 00485-URI-POIN zo dňa 27.06.2022
IČO: 36 361 518
IČ DPH: SK2022189048
IBAN: SK59 1100 0000 0026 2610 6826

(ďalej len „Oprávnený“)

(Povinný a Oprávnený ďalej spoločne len „Zmluvné strany“)

2. ÚVODNÉ USTANOVENIA

1. Povinný je výlučným vlastníkom, v spoluvlastníckom podiele 1/1 k celku, nasledovných nehnuteľností – pozemkov:

Parcelné číslo	Register KN	LV č.	Výmera v m ²	Druh pozemku	Katastrálne územie	Obec	Okres
1392/1	C	1313	7178	Zastavaná plocha a nádvorie	Most pri Bratislave	Most pri Bratislave	Senec

(ďalej len „Zaťažená nehnuteľnosť“).

3. Oprávnený je držiteľom povolenia na podnikanie v elektroenergetike v rozsahu distribúcia elektriny vydaného rozhodnutím Úradu pre reguláciu sieťových odvetví (ďalej len „Povolenie“) a zabezpečuje prevádzkovanie distribučnej sústavy na vymedzenom území, na ktorom sa nachádza aj zaťažená nehnuteľnosť.
4. Oprávnený je investorom stavby s názvom „BA_ Most pri Bratislave, TS048-004, NNTS, VNK “ (ďalej len „Elektroenergetická stavba“), v rámci ktorej vybuduje na vlastné náklady a nebezpečenstvo elektroenergetické stavby a zariadenia distribučnej sústavy.
5. Výstavba Elektroenergetickej stavby bola povolená stavebným povolením č. 602/2017-03 vydaným stavebným

úradom obce Most pri Bratislave dňa 19.04.2017, ktoré nadobudlo právoplatnosť dňa 18.05.2017 (ďalej len „**Stavebné povolenie**“) a užívanie Elektroenergetickej stavby bolo povolené kolaudačným rozhodnutím č. 631/20219-03 vydaným stavebným úradom mesto obce Most pri Bratislave dňa 09.07.2021, ktoré nadobudlo právoplatnosť dňa 26.07.2021 (ďalej len „**Kolaudačné rozhodnutie**“).

6. V rámci Elektroenergetickej stavby boli na časti Zaťaženej nehnuteľnosti v rozsahu vyznačenom v geometrickom pláne na zameranie vecného bremena číslo 135-3/2020, úradne overeným dňa 20.03.2023 pod číslom G1-327/2023 (ďalej len „**Geometrický plán**“) ako:
 - 1) diel 2 o výmere 24 m² – pozemok reg. KN-C parc.č. 1392/1,
 - 2) diel 3 o výmere 81 m² – pozemok reg. KN-C parc.č. 1392/1umiestnené nasledovné elektroenergetické stavby a zariadenia distribučnej sústavy:
 - a) podzemné káblové VN (22 kV) vedenie,vrátane zariadení súvisiacich a potrebných na ich prevádzku (ďalej len „**Elektroenergetické zariadenia**“). Kópia časti Geometrického plánu týkajúca sa Zaťaženej nehnuteľnosti tvorí prílohu tejto zmluvy a je neoddeliteľnou súčasťou tejto zmluvy.

3. ZRIADENIE VECNÝCH BREMIEN

1. Povinný zriaďuje touto zmluvou v prospech Oprávneného vecné bremená in personam, predmetom ktorých je povinnosť Povinného strpieť na časti Zaťaženej nehnuteľnosti v rozsahu vyznačenom v Geometrickom pláne ako koridor vecných bremien :
 - a) zriadenie a uloženie Elektroenergetických zariadení;
 - b) užívanie, prevádzkovanie, údržbu, opravy, úpravy, rekonštrukcie, modernizácie a akékoľvek iné stavebné úpravy Elektroenergetických zariadení a ich odstránenie;(ďalej len „**Vecné bremená**“), za podmienok ďalej dohodnutých v tejto zmluve.
2. Oprávnený Vecné bremená prijíma.

4. NÁHRADA ZA ZRIADENIE VECNÝCH BREMIEN A SPÔSOB JEJ ÚHRADY

1. Zmluvné strany sa dohodli, že Povinný zriaďuje Vecné bremená podľa tejto zmluvy za jednorazovú náhradu vo výške 30,- €, slovom : **tridsať Euro**, za 1 m² výmery zameraných Vecných bremien vymedzených Geometrickým plánom, t.j. za Vecné bremená vymedzené Geometrickým plánom o výmere 105 m² celkom vo výške **3150,- €**, slovom : **tritisícstopäťdesiat Euro**.
2. Zmluvné strany sa dohodli, že jednorazovú náhradu dohodnutú v čl. 4., ods. 1 tejto zmluvy oprávnený zaplatí povinnému do 20 (dvadsiatich) kalendárnych dní po nadobudnutí platnosti a účinnosti tejto zmluvy na číslo účtu povinného uvedené v čl. 1. tejto zmluvy.
3. Zmluvné strany sa dohodli, že zaplatením jednorazovej náhrady podľa čl. 4. tejto zmluvy budú vysporiadané všetky nároky Povinného vyplývajúce zo zriadenia Vecných bremien podľa tejto zmluvy, vrátane nárokov Povinného na jednorazovú náhradu za zriadenie zákonných vecných bremien, nútené obmedzenie užívania Zaťaženej nehnuteľnosti a nútené obmedzenie užívania Zaťaženej nehnuteľnosti Povinným v ochrannom pásme Elektroenergetických zariadení podľa § 11 zákona č. 251/2012 Z. z. o energetike a o zmene a doplnení niektorých zákonov, a že si Povinný nebude z tohto titulu uplatňovať žiadne ďalšie nároky voči Oprávnenému. Týmto nie je dotknutý nárok Povinného na náhradu škody, ak mu vznikne po podpise tejto zmluvy porušením povinností Oprávneného pri výkone práv vyplývajúcich z Vecných bremien.

5. OSOBITNÉ VYHLÁSENIA ZMLUVNÝCH STRÁN

1. Povinný vyhlasuje, že:
 - a) je oprávnený samostatne nakladať so Zaťaženu nehnuteľnosťou v celom rozsahu potrebnom pre platné uzavretie tejto zmluvy,
 - b) nie sú podané žiadne návrhy na vklad akýchkoľvek práv k Zaťaženej nehnuteľnosti do katastra nehnuteľností a neexistujú žiadne faktické alebo právne prekážky, ktoré by bránili uzavrieť túto zmluvu a vykonávať práva zodpovedajúce Vecným bremenám Oprávneným,
 - c) Zaťaženu nehnuteľnosť nadobudol v súlade s platnými právnymi predpismi Slovenskej republiky a žiadna tretia osoba si neuplatňuje a ani nemôže uplatňovať akékoľvek nároky k Zaťaženej nehnuteľnosti,
 - d) nie je účastníkom žiadneho súdneho alebo iného sporu týkajúceho sa resp. súvisiaceho so Zaťaženu nehnuteľnosťou.

2. Zriadenie vecných bremien v prospech Oprávneného bolo schválené zastupiteľstvom BSK na zasadnutí dňa 12. 05. 2023 . Kópia výpisu z uznesenia Zastupiteľstva Bratislavského samosprávneho kraja číslo 66/2023 tvorí prílohu tejto zmluvy a je neoddeliteľnou súčasťou tejto zmluvy.
3. Povinný berie na vedomie, že zriadením a uložením Elektroenergetických zariadení vzniká podľa § 43 zákona č. 251/2012 Z. z. o energetike a o zmene niektorých zákonov ochranné pásmo Elektroenergetických zariadení.
4. Povinný berie na vedomie, že Oprávnený môže poveriť výkonom činností, ktoré sú uvedené v čl. 3, ods. 1. tejto zmluvy, tretie osoby.
5. Povinný berie na vedomie, že zriadením a uložením Elektroenergetických zariadení vzniká Oprávnenému podľa § 11 ods. 1 písm. a) zákona č. 251/2012 Z. z. o energetike a o zmene a doplnení niektorých zákonov právo vstupovať na Zaťaženej nehnuteľnosť v rozsahu a spôsobom nevyhnutným na výkon povolenej činnosti.
6. Zmluvné strany berú na vedomie, že Oprávnený je zapísaný v registri partnerov verejného sektora (link: <https://rpvs.gov.sk/rpvs/Partner/Partner/Detail/9716>).
7. Zmluvné strany sa dohodli, že Oprávnený môže umiestňovať na Zaťaženej nehnuteľnosti ďalšie Elektroenergetické zariadenia alebo vykonávať údržbu, opravy, úpravy, rekonštrukcie, modernizácie a akékoľvek iné stavebné úpravy Elektroenergetických zariadení ako aj ďalších Elektroenergetických zariadení na Zaťaženej nehnuteľnosti v rámci koridoru vecných bremien určeného Geometrickým plánom, bez náhrady za strpenie umiestnenia ďalšieho Elektroenergetického zariadenia v rámci koridoru vecných bremien na Zaťaženej nehnuteľnosti, ak nedôjde k takej stavebnej úprave, ktorá sa môže dotknúť existujúcich stavieb Povinného.

6. VZNIK VECNÝCH BREMIEN A DOBA ICH TRVANIA

1. Vecné bremená podľa tejto zmluvy sa zriaďujú **na dobu neurčitú**. Oprávnený nadobudne práva zodpovedajúce Vecným bremenám podľa tejto zmluvy povolením vkladu Vecných bremien v prospech Oprávneného do príslušného katastra nehnuteľností.
2. Zmluvné strany sa dohodli, že návrh na vklad Vecných bremien podľa tejto zmluvy (ďalej len „**Návrh na vklad**“), spolu s dokumentáciou a všetkými prílohami, ktoré vyžadujú príslušné právne predpisy, podá Oprávnený, pričom Povinný týmto výslovne poveruje Oprávneného na podanie takejto Návrhu na vklad, ako aj na prípadné dopĺňanie Návrhu na vklad a nahliadanie do spisu.
3. Zmluvné strany sa dohodli, že všetky náklady spojené s uzatvorením tejto zmluvy (úradné osvedčenie podpisu Povinného na tejto Zmluve, poštovné, a iné náklady s tým súvisiace) ako aj náklady spojené s katastrálnym konaním vo veci vkladu Vecných bremien do katastra nehnuteľností podľa tejto zmluvy, vrátane správneho poplatku za katastrálne konanie vo veci vkladu Vecných bremien do katastra nehnuteľností podľa tejto zmluvy, v plnej výške znáša Oprávnený.
4. Zmluvné strany berú na vedomie, že podpísaním tejto zmluvy sú svojimi zmluvnými prejavmi viazaní. Zmluvné strany sa dohodli, že ak Návrh na vklad bude zamietnutý, sú Zmluvné strany povinné poskytnúť si vzájomnú súčinnosť potrebnú na to, aby došlo k odstráneniu nedostatku tejto zmluvy za účelom vkladu Vecných bremien do katastra nehnuteľností, vrátane uzavretia prípadného dodatku k tejto zmluve.
5. V prípade odstúpenia od tejto zmluvy vráti povinný oprávnenému jednorazovú náhradu za zriadenie vecného bremena, ak mu bola oprávneným zaplatená, a to do 3 (troch) pracovných dní odo dňa účinnosti odstúpenia od tejto zmluvy.

7. PREVOD A PRECHOD PRÁV A POVINNOSTÍ

1. Vecné bremená zriadené touto zmluvou sú spojené s vlastníctvom Zaťaženej nehnuteľnosti a prechádzajú s vlastníctvom Zaťaženej nehnuteľnosti na každého jej nadobúdateľa. Na vylúčenie pochybností, ak dôjde k rozdeleniu Zaťaženej nehnuteľnosti, budú Vecné bremená viazať na novovzniknutých parcelách v rovnakom rozsahu, ako to vyplýva z tejto zmluvy vo vzťahu k Zaťaženej nehnuteľnosti.

8. ZÁVEREČNÉ USTANOVENIA

1. Zmluva nadobúda platnosť dňom jej podpísania zmluvnými stranami a účinnosť dňom nasledujúcim po jej zverejnení v zmysle §47a Občianskeho zákonníka.
2. Zmluvné strany berú na vedomie, že Povinný je povinná osoba podľa § 2 Zákona o slobode informácií. Povinný ako povinná osoba podľa § 2 Zákona o slobode informácií zverejní túto zmluvu najneskôr do 30 kalendárnych dní odo dňa jej platnosti a doručí Oprávnenému písomné potvrdenie o zverejnení tejto zmluvy do 10 kalendárnych dní odo dňa jej zverejnenia.

3. Neoddeliteľnou súčasťou tejto zmluvy sú:
Príloha č. 1 : Kópia časti geometrického plánu č. 135-3/2020
Príloha č. 2 : Kópia výpisu z uznesenia Zastupiteľstva Bratislavského samosprávneho kraja číslo 66/2023
4. Vzťahy Zmluvných strán založené touto zmluvou, ktoré táto zmluva výslovne neupravuje, sa riadia príslušnými ustanoveniami Občianskeho zákonníka a ostatných platných právnych predpisov Slovenskej republiky.
5. V prípade, že ktorékoľvek ustanovenie tejto zmluvy bude súdom alebo príslušným štátnym orgánom z akéhokoľvek dôvodu prehlásené za neplatné, nedostatočne určité alebo nevykonateľné, Zmluvné strany sa zaväzujú odstrániť dodatkom tejto zmluvy takúto neplatnosť, nedostatočnú určitosť alebo nevykonateľnosť takým spôsobom, aby bol zmysel tejto zmluvy naplnený.
6. Akékoľvek zmeny tejto zmluvy je možné vykonať výlučne na základe písomnej dohody Zmluvných strán formou písomných dodatkov podpísaných Zmluvnými stranami.
7. Táto zmluva je vyhotovená v piatich exemplároch rovnakej právnej sily, pričom Povinný obdrží po podpise tejto zmluvy Zmluvnými stranami dve vyhotovenia, Oprávnený obdrží jedno vyhotovenie a dve vyhotovenia budú použité pre účely povolenia vkladu Vecných bremien podľa tejto zmluvy do katastra nehnuteľností.
8. Zmluvné strany vyhlasujú, že ich zmluvná voľnosť nie je obmedzená, túto zmluvu uzatvorili na základe ich slobodnej vôle, táto zmluva nebola uzatvorená v tiesni a za nápadne nevýhodných podmienok, túto zmluvu si prečítali, jej obsahu rozumejú a na znak súhlasu ju podpisujú.
9. Osobné údaje, ktoré sú súčasťou tejto zmluvy, sú spracúvané v súlade s informáciami o ochrane osobných údajov, ktoré sú dostupné vždy v aktuálnom znení na www.zsdis.sk/GDPR.

Povinný

Oprávnený

Západoslovenská distribučná, a.s.
235
Čulenova 6, 816 47 Bratislava

V Bratislave dňa

V Bratislave dňa **05-06-2023**

podpis : _____
meno : Mgr. Juraj Droba, MBA, MA
funkcia : predseda
BSK

podpis : _____
meno : In
funkcia : vedúci úseku riadenia investícií
Západoslovenská distribučná, a.s.

podpis : _____
meno : Ing. Xénia Albertová
funkcia : vedúca riadenia vlastníckych vzťahov
Západoslovenská distribučná, a.s.

Spolu s mapou vydanou podľa zákona
NR SR č. 158/1995 Z. z.
o správnych poplatkoch

10

Geometrický plán je podkladom na právne úkony, keď údaje doterajšieho stavu výkazu výmer sú zhodné s údajmi platných výpisov z katastra nehnuteľností

Vyhotovitel Radovan Verčík – RV GEO Bazovského 17 Bratislava 84101 IČO: 41335996		Kraj Bratislavský	Okres Senec	Obec Most pri Bratislave
		Kat. územie Most pri Bratislave	Číslo plánu 135-3/2020	Mapový list č. Z.S. XVIII-23-7
GEOMETRICKÝ PLÁN na vyznačenie práva uloženia inž. siete na parc. reg. C-KN č. 876/3, 1392/1				
Vyhotovil		Autorizačne overil		Úradne overil Meno: Ing. Andrea Krizsanová
Dňa: 28.2.2023	Meno: Ing. Miloš Beško	Dňa: 28.2.2023	Meno: Ing. Miloš Beško	Oblasť: 20-03-2023
Nové hranice boli v prírode označené inž. sieťou a ochr. pásmom		Náležitosti a presnosťou zodpovedá predpisom		Úradne overené podľa § 9 zákona NR SR č. 215/1995 Z.z. o geodézii a kartografii
Záznam podrobného merania (meračský náčrt) č. 3186				
Súradnice bodov označených číslami a ostatné meračské údaje sú uložené vo všeobecnej dokumentácii				


VÝKAZ VÝMER

Doterajší stav					Zmeny					Nový stav				
Číslo		Výmera		Druh pozemku	Diel	k parcele číslo	m ²	od parcely číslo	m ²	Číslo parcely	Výmera		Druh pozemku	Vlastník, (iná opráv. osoba) adresa, (sídlo)
PK vložky	parcely	ha	m ²								ha	m ²		
LV	PK	KN	ha	m ²							ha	m ²	kód	
611		876/3	0,800	0,800	orná p.	1		876/3	90	876/3	800	0,800	orná p. 1	Doterajší
1313		1392/1	7,178	7,178	zast.pl.	2		1392/1	24	1392/1	7,178	7,178	zast.pl. 22	detto
						3		1392/1	81					
Spolu:			7,978	7,978					195		7,978			

Stav právny je totožný s registrom C KN

Legenda: kód spôsobu využitia 1 Pozemok využívaný pre rastlinnú výrobu, na ktorom sa pestujú obilniny, okopaniny, krmoviny, technické plodiny, zelenina...
 22 Pozemok, na ktorom je postavená inžinierska stavba – cestná, miestna a účelová komunikácia, lesná cesta, poľná cesta, ...

Poznámka: Zriaďuje sa vecné bremeno na priznanie práva uloženia inžinierskej siete (elektrické vedenia a ochranné pásma) vo vyznačenom rozsahu na parcelu na parcely reg. C-KN č. 876/3, 1392/1 v prospech Západoslovenská distribučná, a.s., Čulenova 6, Bratislava.

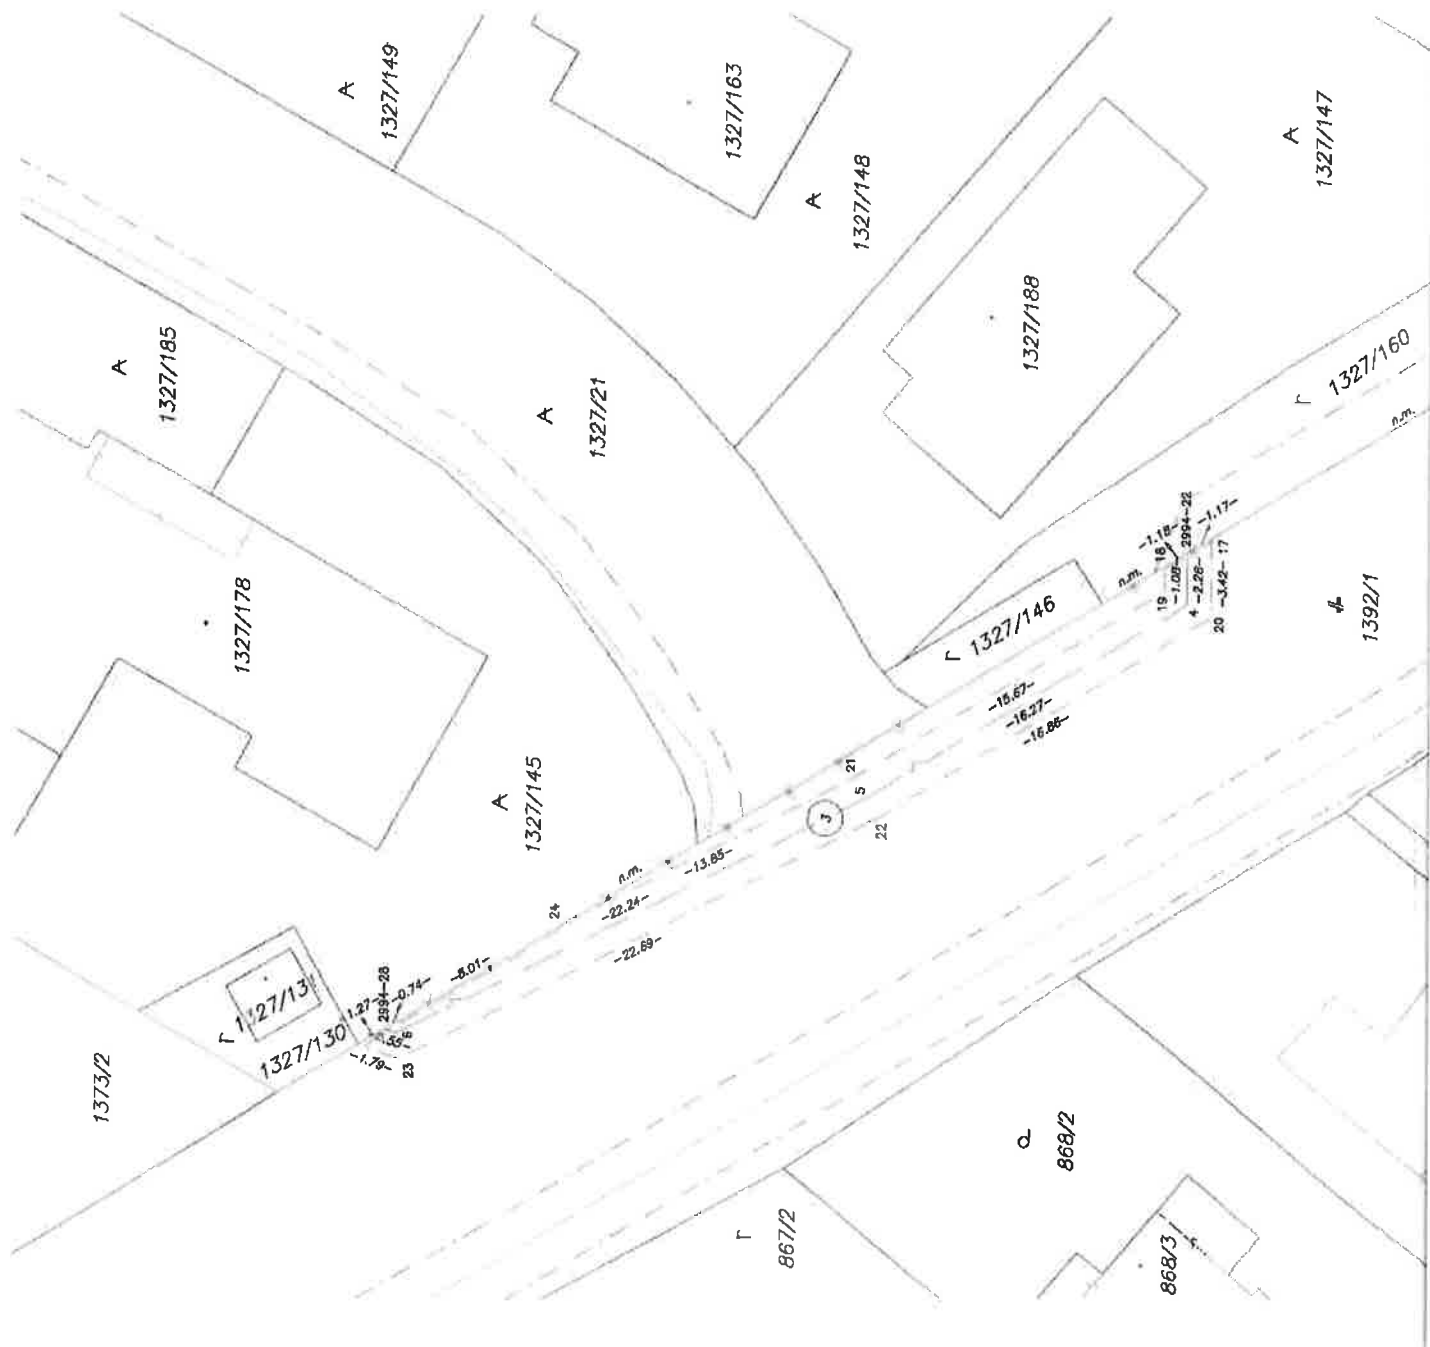

869/1

870/8

870/4

Г
1327/20

Г
1327/19

Г
870/2

871/4

а
870/5

Г
871/3

872/3

Г
1327/18

а
872/2

874/2

Г
1327/17

1:100





Bratislavský samosprávny kraj

V Ý P I S Z U Z N E S E N I A prijatého na zasadnutí Zastupiteľstva Bratislavského samosprávneho kraja dňa 12. 05. 2023

Návrh na schválenie zriadenia odplatného vecného bremena v prospech spoločnosti Západoslovenská distribučná, a.s., na majetku Bratislavského samosprávneho kraja v k. ú. Most pri Bratislave

UZNESENIE č. 66/2023 zo dňa 12. 05. 2023

Zastupiteľstvo Bratislavského samosprávneho kraja po prerokovaní materiálu

A s c h v a ľ u j e

zriadenie odplatného vecného bremena na pozemkoch vo výlučnom vlastníctve Bratislavského samosprávneho kraja, a to na:

Parcelné číslo	Výmera v m ²	Register KN	LV	Druh pozemku
1392/1	7178	C	1313	zastavaná plocha a nádvorie

v k. ú. Most pri Bratislave, obec Most pri Bratislave, okres Senec,

**v prospech oprávneného Západoslovenská distribučná, a.s., Čulenova 6,
816 47 Bratislava, IČO: 36 361 518 za odplatu v sume 3 150,- € (30 €/m² pri 105 m²)**

Vecné bremeno spočíva povinnosti povinného z vecného bremena strpieť na pozemkoch:

- a) zriadenie a uloženie Elektroenergetických zariadení;
- b) užívanie, prevádzkovanie, údržbu, opravy, úpravy, rekonštrukcie, modernizácie a akékoľvek iné stavebné úpravy Elektroenergetických zariadení a ich odstránenie;

(ďalej ako „Vecné bremeno“), a to v rozsahu, ako je zakreslené Geometrickým plánom č. 135-3/2020 na vyznačenie práva uloženia inž. siete na parc. reg. C-KN č. 876/3, 1392/1, ktorý bol vypracovaný dňa 28.02.2023, vyhotoviteľ: Radovan Verčík – RV GEO, so sídlom Bazovského 17, 841 01 Bratislava, IČO: 41 7335 996, autorizačne overil: Ing. Miloš Beňko dňa 28.02.2023, úradne overil katastrálny odbor Okresného úradu Senec dňa 20.03.2023 pod číslom: G1-327/23

s podmienkami:

- a) oprávnený z vecného bremena podpíše zmluvu o vecnom bremene do 90 dní od schválenia uznesenia Zastupiteľstvom Bratislavského samosprávneho kraja, s tým, že ak v tejto lehote oprávnený z vecného bremena zmluvu o vecnom bremene nepodpíše, uznesenie stráca platnosť,
- b) oprávnený z vecného bremena uhradí odplatu za zriadenie vecného bremena vo výške 3 150,- € povinnému do 30 dní od nadobudnutia účinnosti zmluvy v zmysle § 47a Občianskeho zákonníka,
- c) návrh na vklad do katastra nehnuteľností podá oprávnený z vecného bremena po úhrade odplaty za zriadenie vecného bremena

B u k l a d á

riaditeľke Úradu Bratislavského samosprávneho kraja zabezpečiť prípravu a podpis zmluvy o zriadení vecného bremena

Termín: 90 dní od schválenia uznesenia



V Bratislave 19. 05. 2023

Ing. Patrícia ~~M e š t a n~~ / MA
riaditeľka
Úradu Bratislavského samosprávneho kraja