


Príloha č. 1

Grafické vyznačenie evakuačných ciest  
 pre objekt Allianz - Slovenská poisťovňa  
 2. nadzemné podlažie

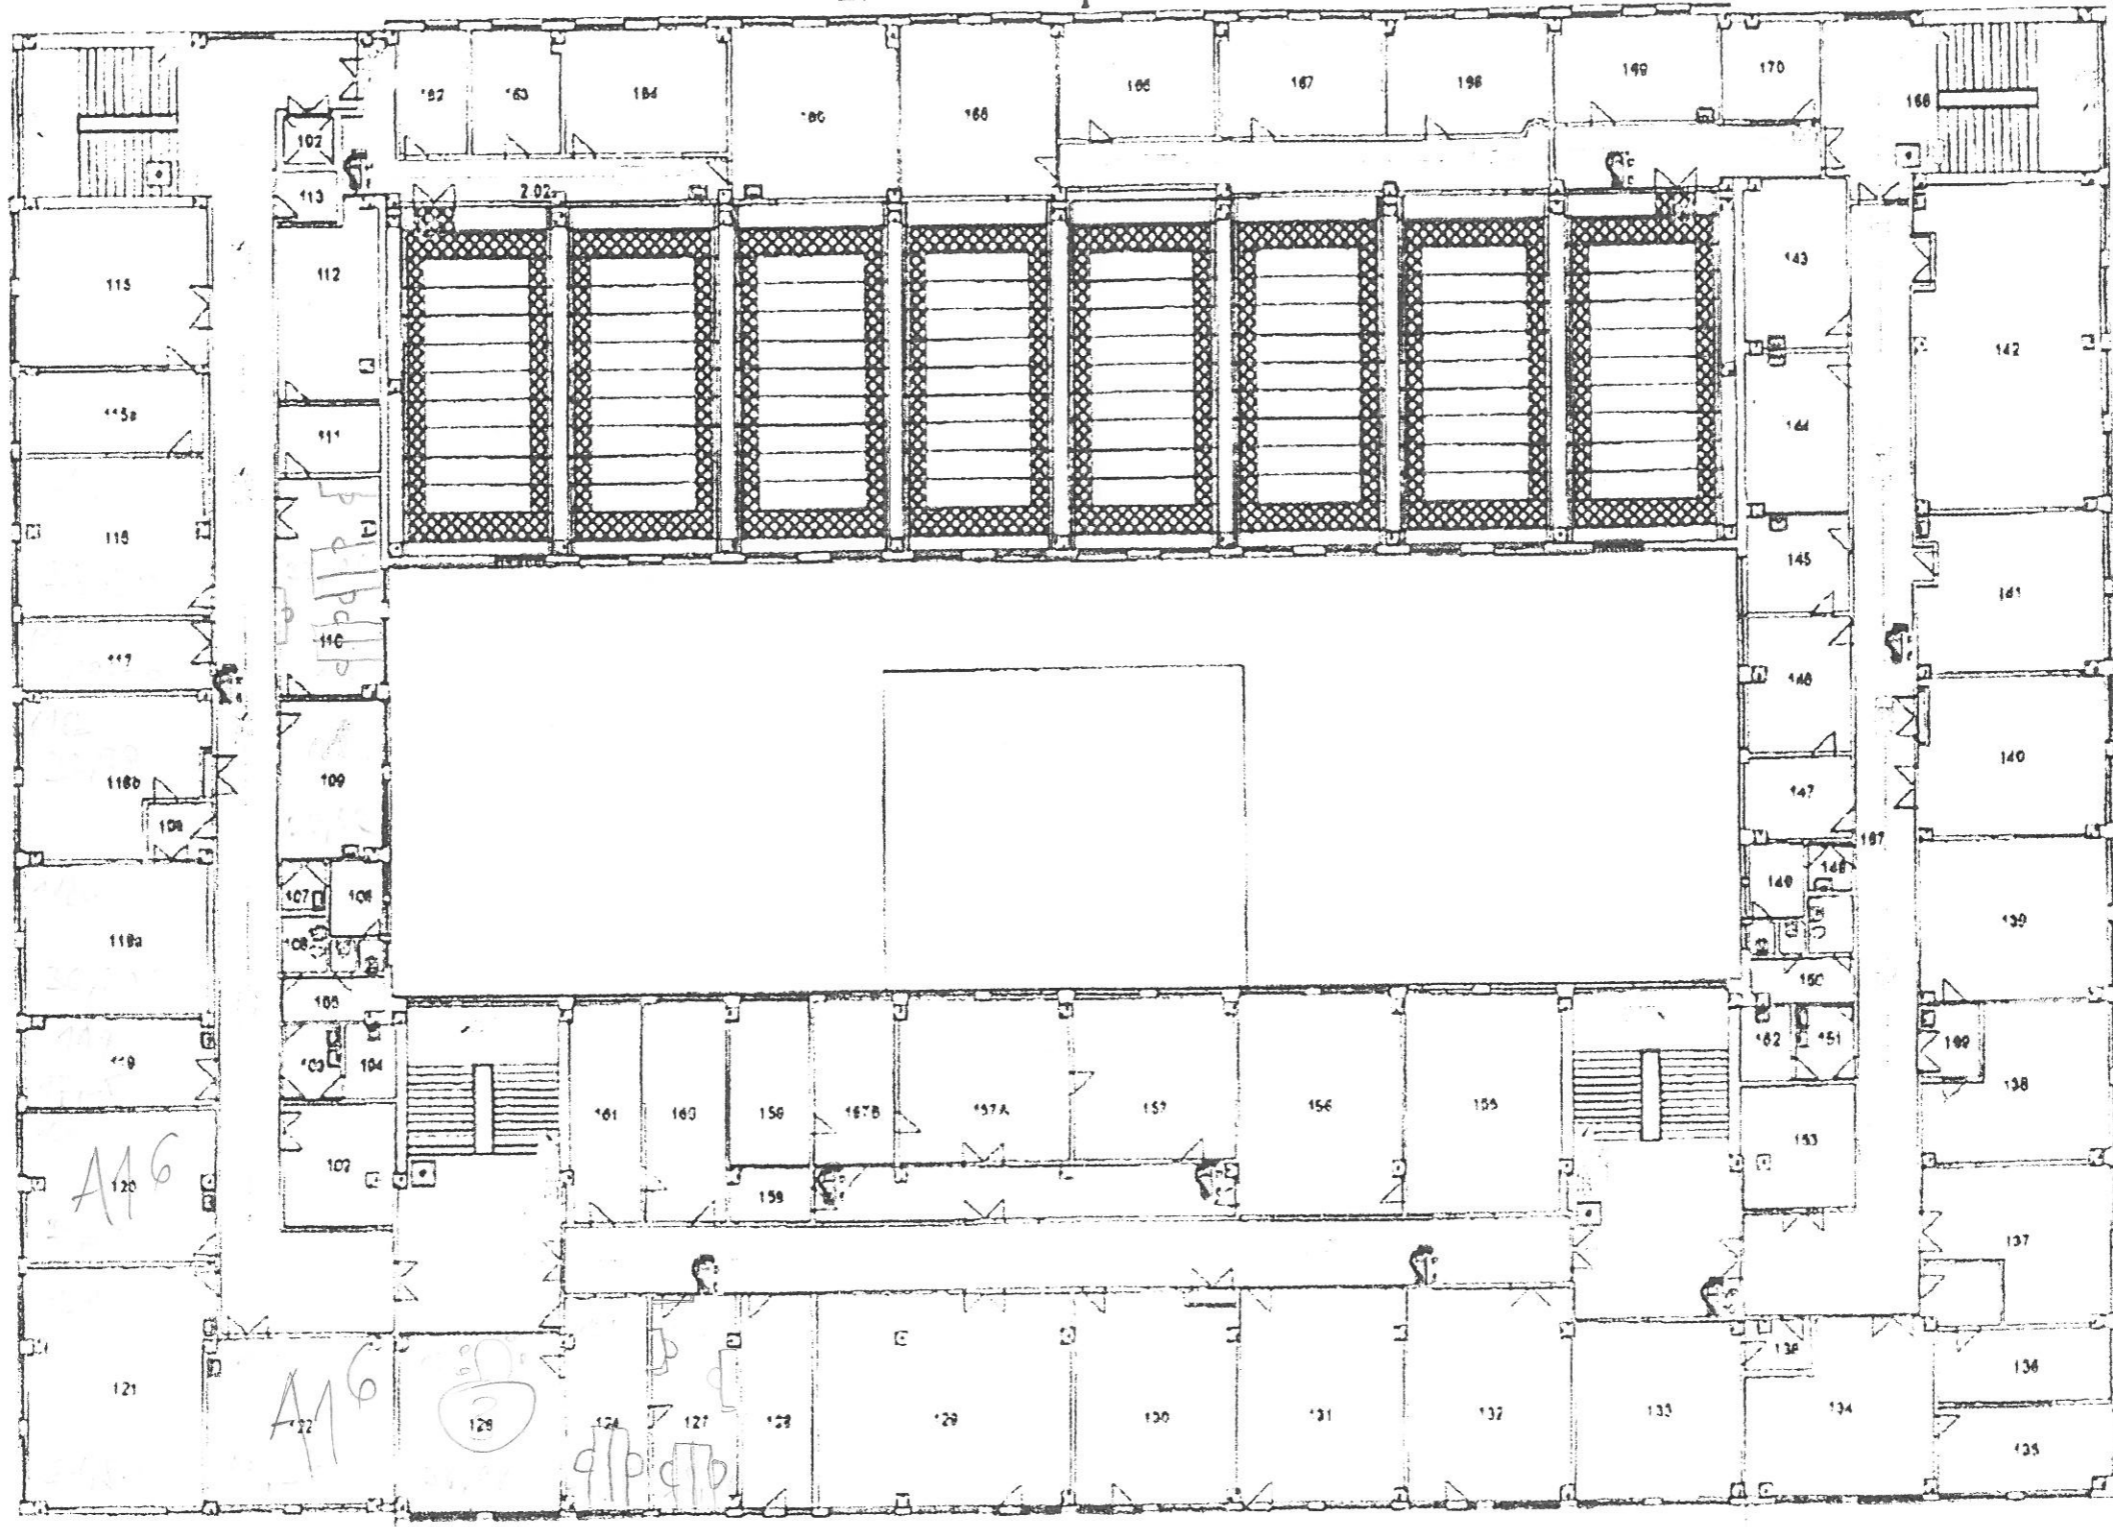

428,29

Legenda:

- značka úniková na dvere
- značka úniková na schody dolu
- smer úniku
- hydrant
- núdzové osvetlenie
- ústredňa EPS
- telefón
- tlačidlový hlásič požiaru
- automatický hlásič požiaru
- skrinka na kľúče
- rozvodná skriná s vypínačmi
- pojazdový hasiaci prístroj snehový 30 kg
- ručný hasiaci prístroj snehový (P-práškový, S-snehový, W-vodný)
- výťah

