


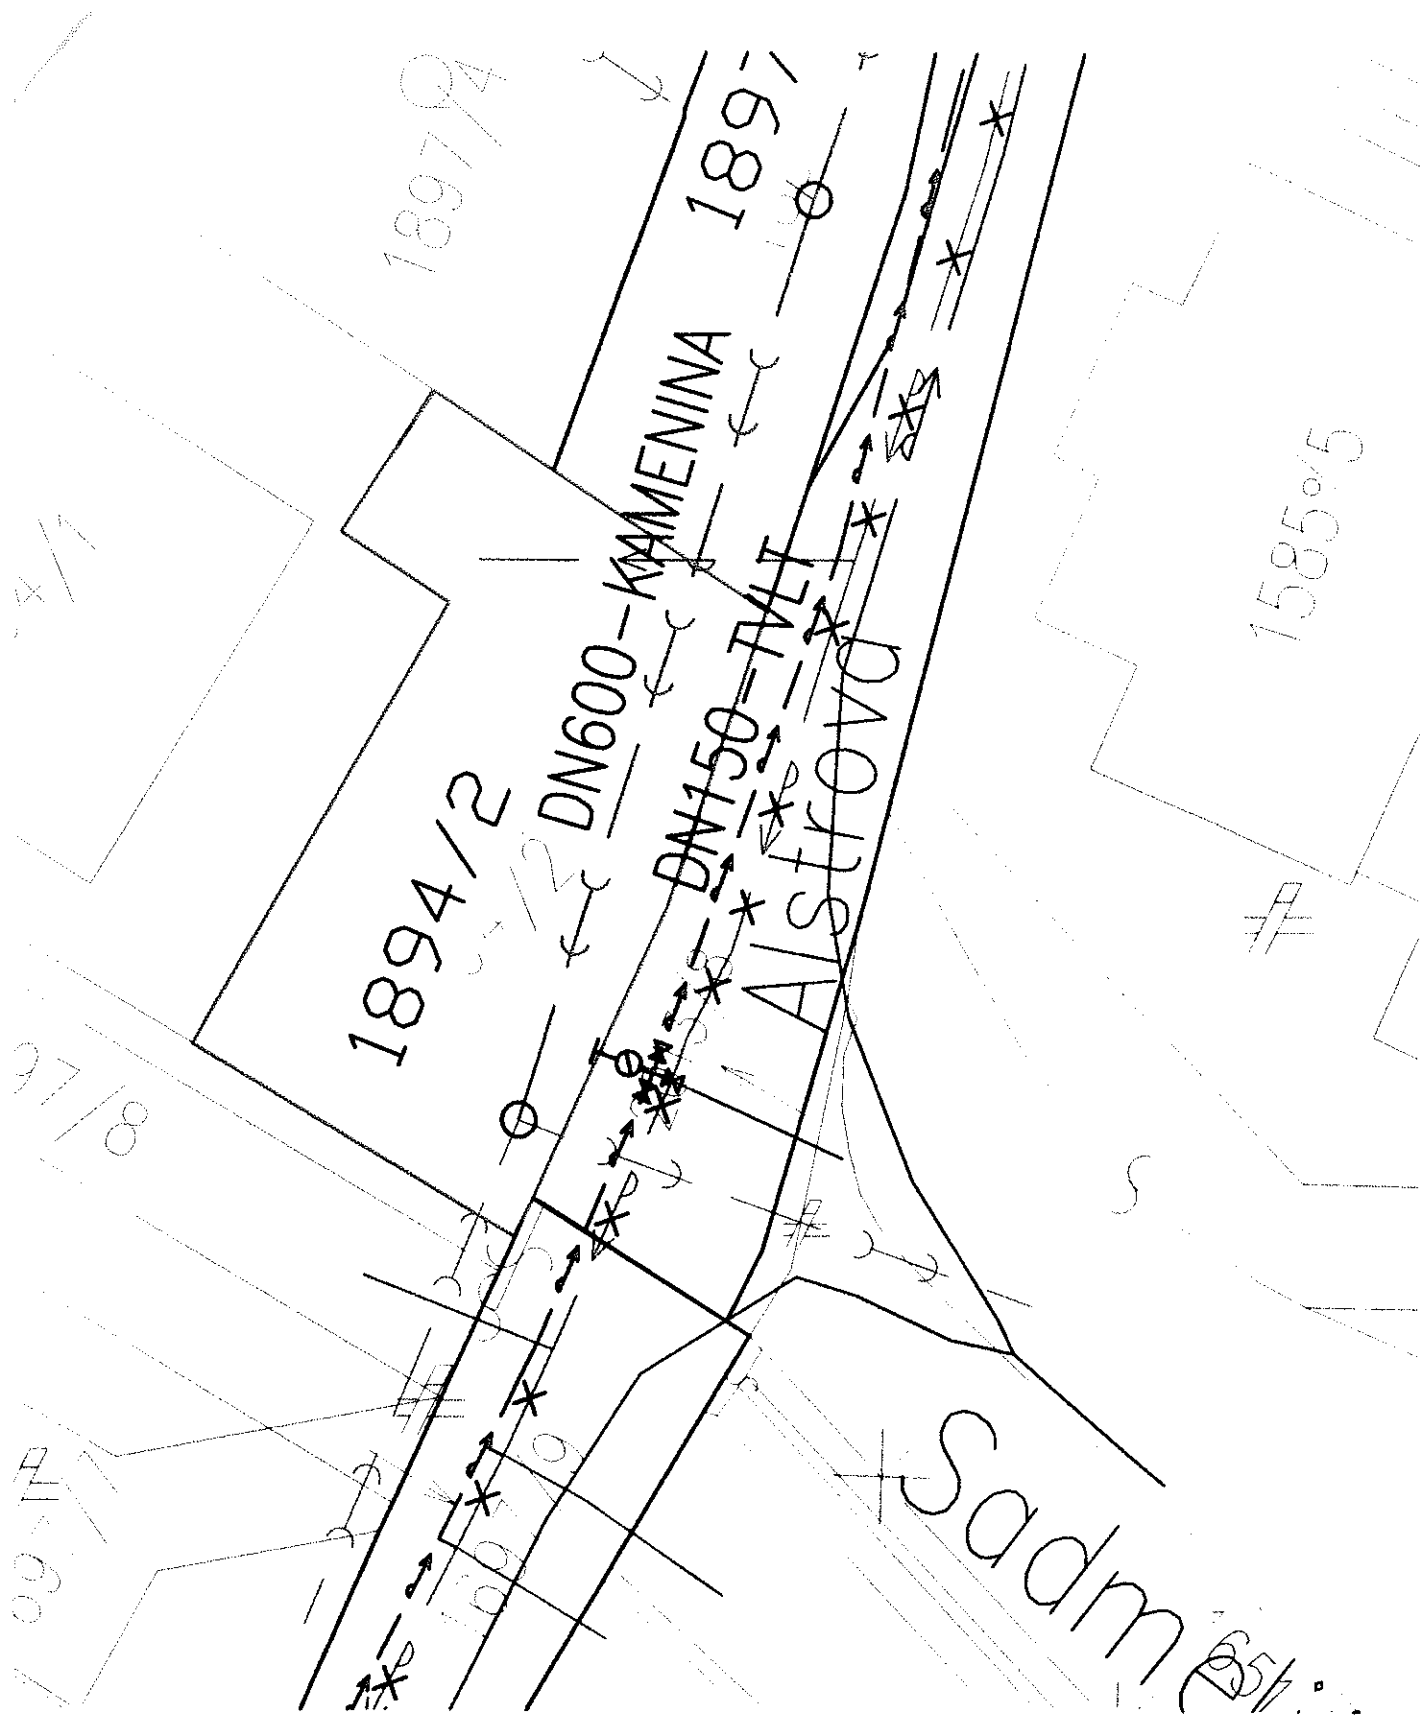

BRATISLAVA, ALSTROVA ULICA - SANÁCIA VEREJNÉHO VODOVODU A VEREJNEJ KANALIZÁCIE

PRÍLOHA č.1 - SITUÁČNÝ VÝKRES V MIERKE 1:200 - TRASA KANALIZÁCIE PARCELOU 1894/2