

ZMLUVA O BUDÚCEJ ZMLUVE O ZRIADENÍ VECNÉHO BREMENA
uzatvorená v súlade s § 50a a nasl. a § 151n a nasl. zákona č. 40/1964 Zb.
Občianskeho zákonníka v znení neskorších predpisov medzi nasledujúcimi
zmluvnými stranami (ďalej len „Zmluva“)

1. Mesto Stupava

Sídlo: Hlavná 1/24, 900 31 Stupava
IČO: 00 305 081
DIČ: 2020643724
IČ DPH: nie je platcom DPH
Štatutárny orgán: Mgr. Peter Novisedlák, MBA, primátor
Bankové spojenie: Prima banka Slovensko a.s.
IBAN: SK14 5600 0000 0033 2064 4001
(ďalej len „Budúci povinný z vecného bremena“)

2. Ing. Daša Kobedová, rodená

Trvale bytom: Bratislavská 8434/51, 841 06 Bratislava
Narodený:
Rodné číslo:
Štátna príslušnosť:
(ďalej len „Budúci oprávnený z vecného bremena“)

(ďalej Budúci povinný z vecného bremena a Budúci oprávnený z vecného bremena
spoločne len „Zmluvné strany“ alebo jednotlivito ako „Zmluvná strana“)

**Článok I.
ÚVODNÉ USTANOVENIA**

- 1.1. Budúci povinný z vecného bremena je výlučným vlastníkom pozemku registra „C“ KN parcela č. 895/1, druh pozemku: zastavaná plocha a nádvorie, o celkovej výmere 6734 m², evidovanom Okresným úradom Malacky, katastrálnym úradom na LV č. 2783, o veľkosti spoluvlastníckeho podielu 1/1 k celku, v katastrálnom území Stupava, obci: STUPAVA, okrese: Malacky (ďalej len „budúca zatažená nehnuteľnosť“).
- 1.2. Budúci oprávnený z vecného bremena je výlučným vlastníkom pozemku registra „C“ KN parcela č. 806/2 o výmere 480 m², druh pozemku: zastavaná plocha a nádvorie, evidovaného Okresným úradom Malacky, katastrálnym úradom na LV č. 424, o veľkosti spoluvlastníckeho podielu 1/1 k celku, v katastrálnom území Stupava, obci: STUPAVA, okrese: Malacky (ďalej len „budúca oprávnená nehnuteľnosť“).
- 1.3. Budúci oprávnený z vecného bremena má záujem umiestniť na časti budúcej zataženej nehnuteľnosti inžiniersku sieť – nízkonapäťovú elektrickú prípojku vo výmere cca 12 m² vrátane ochranného pásma.
- 1.4. Mestské zastupiteľstvo v Stupave schválilo dňa 04.05.2023 Uznesením č. 62/2023 zriadenie budúceho vecného bremena na časti budúcej zataženej nehnuteľnosti v rozsahu podľa Článku II. Zmluvy.

**Článok II.
PREDMET ZMLUVY**

- 2.1. Vzhľadom na skutočnosť, že inžinierka sieť – nízkonapäťová (NN) elektrická prípojka – má byť uložená na budúcej zataženej nehnuteľnosti, predmetom tejto

Zmluva je úprava záväzku Zmluvných strán uzavrieť Zmluvu o zriadení vecného bremena za podmienok uvedených v tejto Zmluve a s obsahom dohodnutým v Článku III. tejto Zmluvy.

- 2.2. Vecné bremeno, ktoré bude predmetom Zmluvy o zriadení vecného bremena bude spočívať v povinnosti budúceho povinného z vecného bremena ako vlastníka budúcej zaťaženej nehnuteľnosti strpieť na budúcej zaťaženej nehnuteľnosti uloženie, užívanie, údržbu, opravu, úpravu, rekonštrukciu inžinierskej siete – elektrickej nízkonapäťovej (NN) prípojky a jej ochranného pásma v rozsahu cca 12 m², a to v prospech v prospech budúceho oprávneného z vecného bremena a každého ďalšieho vlastníka budúcej oprávnenej nehnuteľnosti, v zmysle priloženej situácie, ktorá tvorí Prílohu č. 1 tejto Zmluvy.
- 2.3. Budúci oprávnený z vecného bremena je povinný zrealizovať stavbu prípojky, najneskôr do štyridsaťosem (48) mesiacov odo dňa účinnosti tejto zmluvy a v tejto lehote je aj povinný vyzvať Povinného z vecného bremena na uzatvorenie Zmluvy o zriadení vecného bremena písomnou výzvou. Prílohou výzvy na uzatvorenie Zmluvy o zriadení vecného bremena bude geometrický plán na zameranie rozsahu vecného bremena a digitálne porealizačné zameranie skutočného vyhotovenia stavby vo formáte .dwg. Geometrický plán a porealizačné zameranie stavby dá Oprávnený z vecného bremena vyhotoviť na vlastné náklady a bude vychádzať z projektovej dokumentácie predloženej v stavebnom konaní.
- 2.4. V prípade, že Budúci oprávnený z vecného bremena nevyzve v lehote určenej v tomto článku Zmluvy Budúceho povinného z vecného bremena na uzatvorenie Zmluvy o zriadení vecného bremena, zaväzuje sa Budúci oprávnený z vecného bremena zaplatiť Budúcemu povinnému z vecného bremena zmluvnú pokutu vo výške 500,00 EUR (slovom päťsto eur) do 15 dní odo dňa doručenia výzvy Budúceho povinného z vecného bremena na jej zaplatenie.
- 2.5. Zmluvné strany sa dohodli, že ak Budúci oprávnený z vecného bremena nezašle v lehote podľa bodu 2.4. tohto článku Zmluvy Budúcemu povinnému z vecného bremena výzvu na uzatvorenie Zmluvy o zriadení vecného bremena, táto Zmluva zaniká a žiadna zo zmluvných strán nebude povinná uzavrieť Zmluvu o zriadení vecného bremena. Tým nie je dotknutá povinnosť budúceho oprávneného z vecného bremena zaplatiť zmluvnú pokutu podľa bodu 2.4. tejto Zmluvy.
- 2.6. Zmluvné strany sa dohodli, že Zmluvu o zriadení vecného bremena uzatvoria najneskôr do dvanástich (12) mesiacov odo dňa predloženia geometrického plánu, a to za podmienok a v znení podľa článku III. tejto Zmluvy.
- 2.7. Zmluvné strany sa dohodli, že na Budúcej zaťaženej nehnuteľnosti zriadia vecné bremeno s obsahom práv a povinností a za podmienok dohodnutých v tejto Zmluve, v rozsahu vyznačenom v geometrickom pláne vyhotovenom za účelom zriadenia vecného bremena, ktorého vyhotovenie zabezpečí Budúci oprávnený z vecného bremena pred podaním výzvy Budúcemu povinnému z vecného bremena v zmysle bodu 2.3. tohto článku Zmluvy.

Článok III.

PODSTATNÉ NÁLEŽITOSTI A OBSAH ZMLUVY O ZRIADENÍ VECNÉHO BREMENA

- 3.1. Budúci povinný z vecného bremena sa zaväzuje uzatvoriť s Budúcim oprávneným z vecného bremena Zmluvu o zriadení vecného bremena, predmetom ktorej bude zriadenie vecného bremena na Budúcej zaťaženej nehnuteľnosti in rem, ktorého obsahom bude povinnosť budúceho povinného z vecného bremena ako vlastníka budúcej zaťaženej nehnuteľnosti strpieť na budúcej zaťaženej nehnuteľnosti uloženie, užívanie, údržbu, opravu, úpravu, rekonštrukciu inžinierskej siete – elektrickej nízkonapäťovej (NN) prípojky v rozsahu cca 12 m² vrátane jej ochranného pásma, a to v prospech budúceho

- oprávneného z vecného bremena a každého ďalšieho vlastníka budúcej oprávnenej nehnuteľnosti, v rozsahu vymedzenom geometrickým plánom.
- 3.2. Budúci povinný z vecného bremena sa zaväzuje umožniť Budúcemu oprávnenému z vecného bremena nerušený výkon práva zodpovedajúcemu vecnému bremenu za podmienok dohodnutých v Zmluve o zriadení vecného bremena.
- 3.3. Vecné bremeno bude zriadené na dobu **neurčitú**.
- 3.4. Budúci oprávnený z vecného bremena sa v Zmluve o zriadení vecného bremena zaviaže, že:
- a) pri výkone práv vyplývajúcich z vecného bremena súvisiacich s uskutočňovaním akýchkoľvek stavebných úprav vecného bremena, bude na vlastné náklady udržiavať poriadok a čistotu na budúcej zaťaženej nehnuteľnosti;
 - b) na vlastné náklady odstráni škodu na budúcej zaťaženej nehnuteľnosti, ktorých vlastníkom je budúci povinný z vecného bremena a ku ktorej dôjde preukázateľne v súvislosti s vykonávaním činností budúceho oprávneného z vecného bremena spojených s právom zodpovedajúcim vecnému bremenu v zmysle Zmluvy o zriadení vecného bremena. V prípade, ak škodu podľa predchádzajúcej vety nebude možné odstrániť, nahradí budúci oprávnený z vecného bremena budúcemu povinnému z vecného bremena všetku preukázanú skutočnú škodu, ktorá mu bude spôsobená v priamej súvislosti s vykonávaním činností budúcim oprávneným z vecného bremena v zmysle Zmluvy o zriadení vecného bremena vznikla.
- 3.5. V súlade s uznesením Mestského zastupiteľstva v Stupave č. 62/2023 zo dňa 04.05.2023 bude vecné bremeno zriadené za jednorazovú odplatu vecného bremena vo výške **500,00 EUR** (slovom päťsto eur) (ďalej len „**Odplata za vecné bremeno**“).
- 3.6. Zmluvné strany sa dohodli, že Odplata za vecné bremeno bude Budúcim oprávneným z vecného bremena zaplatená do siedmich (7) dní odo dňa nadobudnutia účinnosti Zmluvy o zriadení vecného bremena a pred podaním návrhu na vklad vecného bremena do katastra nehnuteľností.
- 3.7. Zmluvné strany sa dohodli, že v prípade omeškania budúceho oprávneného z vecného bremena so zaplatením Odplaty za vecné bremeno v prospech budúceho povinného z vecného bremena, sa budúci oprávnený z vecného bremena zaviaže zaplatiť zákonné úroky z omeškania.
- 3.8. Práva zodpovedajúce vecnému bremenu nadobudne budúci oprávnený z vecného bremena právoplatnosťou rozhodnutia Okresného úradu Malacky, katastrálneho odboru o povolení vkladu vecného bremena do katastra nehnuteľností.
- 3.9. Zmluvné strany sa dohodli, že zaplatením Odplaty za vecné bremeno budú vyporiadané všetky nároky budúceho povinného z vecného bremena, ako vlastníka budúcej zaťaženej nehnuteľnosti vyplývajúce zo zriadenia vecného bremena podľa tejto Zmluvy, vrátane nárokov za obmedzenie užívania časti budúcej zaťaženej nehnuteľnosti, a že si budúci povinný z vecného bremena ako vlastník budúcej zaťaženej nehnuteľnosti nebude z tohto titulu uplatňovať žiadne ďalšie nároky voči budúcemu oprávnenému z vecného bremena. Týmto nebude dotknutý nárok budúceho povinného z vecného bremena na náhradu škody, ak mu vznikne po uzatvorení tejto Zmluvy porušením povinností budúceho oprávneného z vecného bremena pri výkone práv vyplývajúcich z vecného bremena.
- 3.10. Zmluvné strany sa dohodli, že návrh na vklad vecného bremena do katastra nehnuteľností podá budúci povinný z vecného bremena. Náklady na správny poplatok za vklad vecného bremena do katastra nehnuteľností znáša budúci oprávnený z vecného bremena.

3.11. Vecné bremeno zriadené Zmluvou o zriadení vecného bremena bude spojené s budúcou zaťaženou nehnuteľnosťou a bude prechádzať s vlastníctvom budúcej zaťaženej nehnuteľnosti na každého jej nadobúdateľa in rem. Právo vyplývajúce z vecného bremena zriadeného Zmluvou o zriadení vecného bremena bude prechádzať aj na právnych nástupcov budúceho oprávneného z vecného bremena spolu s vlastníctvom budúcich oprávnených nehnuteľností.

3.12. Vecné bremeno sa zruší:

- a) dohodou Zmluvných strán, ak dôvod zriadenia vecného bremena zanikne;
- b) odstúpením budúceho povinného z vecného bremena od Zmluvy o zriadení vecného bremena, ak dôvod zriadenia vecného bremena zanikne;

Pre prípad zrušenia vecného bremena, ako aj v prípade zániku zmluvy podľa bodu 2.5. tejto Zmluvy sa budúci oprávnený z vecného bremena zaviazá v Zmluve o zriadení vecného bremena uviesť budúcu zaťaženú nehnuteľnosť na svoje náklady a svoje riziko do pôvodného stavu, v lehote určenej budúcim povinným z vecného bremena v písomnom oznámení. V prípade nečinnosti budúceho oprávneného z vecného bremena bude budúci povinný z vecného bremena oprávnený uviesť budúcu zaťaženú nehnuteľnosť do pôvodného stavu sám na náklady budúceho oprávneného z vecného bremena, ak sa Zmluvné strany nedohodnú inak.

Článok IV.

VYHLÁSENIA A POVINNOSTI BUDÚCEHO POVINNÉHO

4.1. Budúci povinný z vecného bremena vyhlasuje, že ku dňu podpisu tejto zmluvy:

- a) je oprávnený samostatne nakladať s budúcou zaťaženou nehnuteľnosťou v celom rozsahu potrebnom pre platné uzavretie tejto Zmluvy,
- b) neexistujú žiadne faktické, alebo právne prekážky, ktoré by bránili uzavrieť túto Zmluvu alebo Zmluvu o zriadení vecného bremena,
- c) budúcu zaťaženú nehnuteľnosť nadobudol v súlade s platnými právnymi predpismi Slovenskej republiky a žiadna tretia osoba si neuplatňuje akékoľvek nároky k budúcej zaťaženej nehnuteľnosti,
- d) ako výlučný vlastník budúcej zaťaženej nehnuteľnosti nie je účastníkom žiadneho súdneho, alebo iného sporu týkajúceho sa resp. súvisiaceho s Budúcou zaťaženou nehnuteľnosťou,

4.2. Budúci povinný z vecného bremena sa zaručuje budúcemu oprávnenému z vecného bremena, že vyhlásenia a záruky obsiahnuté v bode 4.1. tohto článku Zmluvy sú pravdivé ku dňu uzatvorenia tejto Zmluvy. Budúci povinný z vecného bremena sa zaväzuje, že sa až do okamihu podpísania Zmluvy o zriadení vecného bremena zo strany budúceho povinného z vecného bremena alebo do zániku tejto Zmluvy, podľa toho ktorá z týchto skutočností nastane skôr, zdrží takého konania, ktoré by bránilo alebo znemožnilo uzatvorenie Zmluvy o zriadení vecného bremena v zmysle tejto Zmluvy alebo výkonu práv zodpovedajúcich vecnému bremenu budúceho oprávneného z vecného bremena. Budúci povinný z vecného bremena sa najmä zaväzuje, že budúcu zaťaženú nehnuteľnosť nezaťaží právom tretích osôb, ktoré by zabránilo vykonávať práva zodpovedajúce vecnému bremenu budúceho oprávneného z vecného bremena.

4.3. Budúci povinný z vecného bremena sa zaväzuje budúcemu oprávnenému z vecného bremena poskytnúť všetku súčinnosť nevyhnutne potrebnú v súvislosti s uzavretím a plnením Zmluvy o zriadení vecného bremena.

4.4. Budúci povinný z vecného bremena nezodpovedá za škody spôsobené na majetku budúceho oprávneného z vecného bremena, ktoré boli spôsobené vyššou mocou, živelnou pohromou, zvýšenými prietokmi vody alebo mimoriadnou udalosťou.

- 4.5. Budúci oprávnený z vecného bremena má právo previesť práva a povinnosti budúceho oprávneného z vecného bremena vyplývajúce z tejto Zmluvy na tretiu osobu len s predchádzajúcim písomným súhlasom budúceho povinného z vecného bremena.
- 4.6. Zmluvné strany sa zaväzujú riadne a bez zbytočných odkladov plniť si povinnosti podľa tejto zmluvy.

Článok V. DORUČOVANIE

- 5.1. Zmluvné strany sa dohodli, že adresou pre doručovanie písomností Zmluvnej strane je adresa uvedená v záhlaví tejto Zmluvy alebo iná adresa, ktorú jedna Zmluvná strana oznámi druhej Zmluvnej strane po uzavretí tejto Zmluvy písomne, ako novú adresu pre doručovanie písomností týkajúcich sa tejto Zmluvy.
- 5.2. Zmluvné strany sa dohodli, že ak sa doporučene poštou doručujú písomnosti týkajúce sa tejto Zmluvy na adresu Zmluvnej strany uvedenú v záhlaví Zmluvy alebo oznámenú podľa bodu 7.1. Zmluvy, tak za deň doručenia písomnosti sa považuje deň prevzatia zásielky oprávnenou osobou Zmluvnej strany. Za deň doručenia zásielky sa považuje aj deň kedy Zmluvná strana odoprie doručovanú písomnosť prevziať, alebo v prípade ak si nevyzdvihne zásielku doručovanú poštou na pošte v odbernej lehote, alebo ak sa zásielka vráti z dôvodu, že adresát je neznámy, deň vrátenia nedoručenej zásielky odosielateľovi.

Článok VI. PLATNOSŤ A UKONČENIE ZMLUVY

- 6.1. Zmluvné strany a výslovne dohodli, že túto Zmluvu sú oprávnené ukončiť len z dôvodov v nej výslovne uvedených. Žiadna Zmluvná strana nie je oprávnená vypovedať, odstúpiť alebo inak jednostranne ukončiť túto Zmluvu inak ako postupom podľa tejto Zmluvy.
- 6.2. Zmluvné strany sa dohodli, že túto Zmluvu je možné ukončiť písomnou dohodou podpísanou obidvomi zmluvnými stranami.
- 6.3. Budúci oprávnený z vecného bremena je oprávnený od tejto Zmluvy odstúpiť, ak Budúci povinný z vecného bremena neuzavrie s Budúcim oprávneným z vecného bremena Zmluvu o zriadení vecného bremena v lehote podľa bodu 2.6. tejto Zmluvy.
- 6.4. Ktorákoľvek zo zmluvných strán je oprávnená od tejto Zmluvy odstúpiť, ak okolnosti, z ktorých strany zrejme vychádzali pri podpise tejto Zmluvy sa do tej miery zmenili, že nemožno od zaviazanej strany rozumne požadovať, aby zmluvu uzavrela. K odstúpeniu od Zmluvy z tohto dôvodu možno iba bez zbytočného dokladu po tom, čo zaviazaná zmluvná strana túto zmenu okolností zistila.
- 6.5. Ak sa Zmluva ukončí podľa bodu 6.2., 6.3. a 6.4. tejto Zmluvy, ustanovenie o zmluvnej pokute podľa bodu 2.4. tejto Zmluvy sa nepoužije.
- 6.6. Odstúpenie od Zmluvy musí byť písomné a musí byť doručené druhej Zmluvnej strane. Účinky odstúpenia nastávajú momentom doručenia jeho písomného vyhotovenia druhej zmluvnej strane.

Článok VII.
ZÁVEREČNÉ USTANOVENIA

- 7.1. Zmluva nadobúda platnosť dňom podpisu oboma Zmluvnými stranami a účinnosť dňom nasledujúcim po dni jej zverejnenia v Centrálnom registri zmlúv vedenom Úradom vlády Slovenskej republiky v zmysle § 47a zákona č. 40/1964 Zb. Občianskeho zákonníka v znení neskorších predpisov v spojení s § 5a zákona č. 211/2000 Z. z. o slobodnom prístupe k informáciám a o zmene a doplnení niektorých zákonov (zákon o slobode informácií) v znení neskorších predpisov.
- 7.2. Vzťahy Zmluvných strán založené touto Zmluvou, ktoré Zmluva výslovne neupravuje, sa riadia príslušnými ustanoveniami zákona č. 40/1964 Zb. Občianskeho zákonníka v znení neskorších predpisov a ostatných príslušných právnych predpisov Slovenskej republiky.
- 7.3. Akékoľvek zmeny Zmluvy a jej príloh je možné vykonať výlučne na základe písomnej dohody Zmluvných strán formou písomných očíslovaných dodatkov podpísaných oboma Zmluvnými stranami.
- 7.4. V prípade, ak sa niektoré ustanovenie tejto Zmluvy ukáže (alebo neskôr stane) neplatným a/alebo neúčinným a/alebo neaplikovateľným, nedotýka sa to ostatných ustanovení tejto Zmluvy, ktoré zostávajú platné a účinné. Zmluvné strany sa zaväzujú takto neplatné a/alebo neúčinné a/alebo neaplikovateľné ustanovenie Zmluvy nahradiť novým ustanovením, ktoré zodpovedá pôvodne zamýšľanému účelu neplatného a/alebo neúčinného a/alebo neaplikovateľného ustanovenia, a to do 30 kalendárnych dní odo dňa doručenia výzvy Zmluvnej strany druhej Zmluvnej strane.
- 7.5. Zmluva je vyhotovená v štyroch (4) vyhotoveniach, z ktorých po jej podpísaní budúci povinný z vecného bremena obdrží dve (2) a budúci oprávnený z vecného bremena obdrží dve (2) vyhotovenia.
- 7.6. Zmluvné strany vyhlasujú, že ich zmluvná voľnosť nie je obmedzená, túto Zmluvu uzatvorili na základe ich slobodnej vôle, Zmluva nebola uzatvorená v tiesni a za nápadne nevýhodných podmienok, Zmluvu si prečítali, jej obsahu rozumejú a na znak súhlasu ju podpisujú.
- 7.7. Neoddeliteľnou súčasťou tejto zmluvy sú nasledujúce prílohy:
- 7.7.1. Situácia s umiestnením stavebných objektov
- 7.7.2. Kópia uznesenia Mestského zastupiteľstva číslo č. 62/2023 zo dňa 04.05.2023.

V Stupave, dňa _____

V Stupave, dňa _____

Budúci povinný z vecného bremena:

Budúci oprávnený z vecného bremena:

Mesto Stupava

Mgr. Peter Novisedlák, MBA
primátor mesta

Ing. Daša Kobedová

ZOZNAM STAVENÝCH OBJEKTOV

SO 01	RODINNÝ DOM
SO 02	HOSŤOVSKÝ DOK
SO 03	AREÁLOVÝ ROZVOD VODY
SO 04	AREÁLOVÝ ROZVOD KANALIZÁCIE - SPLÁŠKOVÁ
SO 05	ROZVOR NN
SO 06	OPLOTENIE

LEGENDA

	NAVRHOVANÝ OBJEKT
	PŮVODNÝ OBJEKT
	PULTOVÁ STRECHA
	VZRASTLA ZELEŇ NA POZEMKU IHLIČNATÝ STROM / LISTNATÝ STROM
	HRANICA POZEMKU - DÁTA KATASTRA KU DŇU 13.01.2023
	HRANICA POZEMKU - SKUTKOVÝ STAV ZAMERANÝ GEODETOM
	VSTUP DO OBJEKTU
	EXISTUJÚCI VJAZD NA POZEMOK

LEGENDA INŽINIERSKÝCH SIETÍ

PRESNÚ POLOHU SIETÍ VYTÝČI SPRÁVCA SIETE

	VEREJNÁ SIET' NN ELEKTRO - VZDUŠNÉ VEDENIE
	VEREJNÁ SIET' KANALIZÁCIE DN300 V HĺBKKE 2,3m OD POKLOPU
	VEREJNÁ SIET' VODOVODU DN100
	VEREJNÁ SIET' STREDNOTLAKÉHO PLNU DN150, PRESNÁ POLOHA NIE JE ZNÁMA
	JESTVUJÚCA KANALIZAČNÁ PRÍPOJKA, PRESNÁ POLOHA NIE JE ZNÁMA
	JESTVUJÚCA VODOVODNÁ PRÍPOJKA DN25
	JESTVUJÚCA PLYNOVÁ PRÍPOJKA URČENÁ NA ODSTRÁNENIE
	NAVRHOVANÁ NN PRÍPOJKA
	NAVRHOVANÝ DOMOVÝ ROZVOD SPLÁŠKOVEJ KANALIZÁCIE
	NAVRHOVANÝ DOMOVÝ ROZVOD DAŽĐOVEJ KANALIZÁCIE
	NAVRHOVANÝ DOMOVÝ ROZVOD VODOVODU
	NAVRHOVANÝ DOMOVÝ ROZVOD NN ELEKTRO

LEGENDA POPISOV

Ž	EXISTUJÚCA ŽUMPA
HUP	EXISTUJÚCI HLAVNÝ UZÁVER PLYNU URČENÝ NA ODSTRÁNENIE
VŠ	EXISTUJÚCA VODOMERNÁ ŠACHTA
PŠ	PREČERPÁVACIA ŠACHTA
AN	PODZEMNÁ NÁDRŽ NA ZACHYTÁVANIE DAŽĐ. VÓD OBJEM 2,7 m³
VsŠ	VSÁKOVACIA ŠACHTA PRE ODVOD DAŽĐ. VÓD Z BET. SKRUŽÍ PRIEMER 1000mm
RŠ	NAVRHOVANÁ REVÍZNA ŠACHTA
RE	NAVRHOVANÝ ELEKTROMEROVÝ ROZVÁDZAČ
RH1	HLAVNÝ ROZVÁDZAČ NN PRE SO01
RH2	HLAVNÝ ROZVÁDZAČ NN PRE SO02
SPP2	NAVRHOVANÁ PRÍPOJKOVÁ ISTIACA SKRIŇA

POZNÁMKY

- PROJEKT NENAHŔADZA VÝROBNÚ DOKUMENTÁCIU ZHOTOVITEĽA STAVBY A DODÁVATEĽOV JEDNOTLIVÝCH POLOŽIEK
- PRI VÝSTAVBE JE NUTNÉ DODRŽAŤ VŠETKY PREDPISY A ŠPECIFIKÁCIE PODĽA NARIADENÍ VÝROBCU MATERIÁLOV A PRVKOV, KTORÉ NIE SÚ V PROJEKTE BLIŽŠIE ŠPECIFIKOVANÉ
- PRI NEŠPECIFIKOVANÍ KRITÉRIÍ JE NUTNÉ DODRŽAŤ ZÁKONY, TECHNICKÉ NORMY A PREDPISY
- MATERIÁLY A KONŠTRUKCIE, KTORÝCH ROZMER JE ZÁVISLÝ OD PRESNÝCH ROZMEROV NA STAVBE, JE MOŽNÉ OBJEDNAŤ AŽ PO ZAMERANÍ SKUTKOVÉHO STAVU PO ZREALIZOVANÍ HRUBEJ STAVBY
- NAVRHOVANÉ MATERIÁLY A VÝROBKY SÚ REFERENČNÉ, PRÍPADE ZMIEN JE POTREBNÉ ZACHOVAŤ TECHNICKÉ PARAMETRE A KVALITU, TIETO ZMENY JE NUTNÉ VOPRED OHĽÁSIŤ PROJEKTANTOVI A PÍSO MNIE ICH ODSÚHLASIŤ


NÁZOV PROJEKTU Novostavba rodinného domu		ČASŤ E1.1 Architektonicko- stavebné riešenie	OBSAH Koordináčna situácia
Miesto stavby Marianska 527/38, 900 31 Stupava Parcela reg. "C" č.806/2 a 806/1, v k.ú. Stupava			
KÓD PROFESIE ASR 	DÁTUM 02/2023	ČÍSLO VÝKRESU D	Autor návrhu Archee, s.r.o. Mgr. art. Marín Šichman info@archee.tech +421 903 860 662 Zodpovedný projektant Ing. Ján Majerník Vypracoval Ing. Matúš Králik
	STAVEB. OBJEKT	FORMÁT	
	MIERKA 1:200	STUPEŇ PD DSP	
ČÍSLO SADY			

INVESTOR
Kobedová Daša r. Mikulášková,
Bratislavská 8434/5,
841 06, Bratislava

PROJEKTANT
miestor s.r.o.
Račianka 78
831 02 Bratislava

KONTAKT
+421 908 092 824
+421 902 311 435
atelier@miestor.sk

miestor

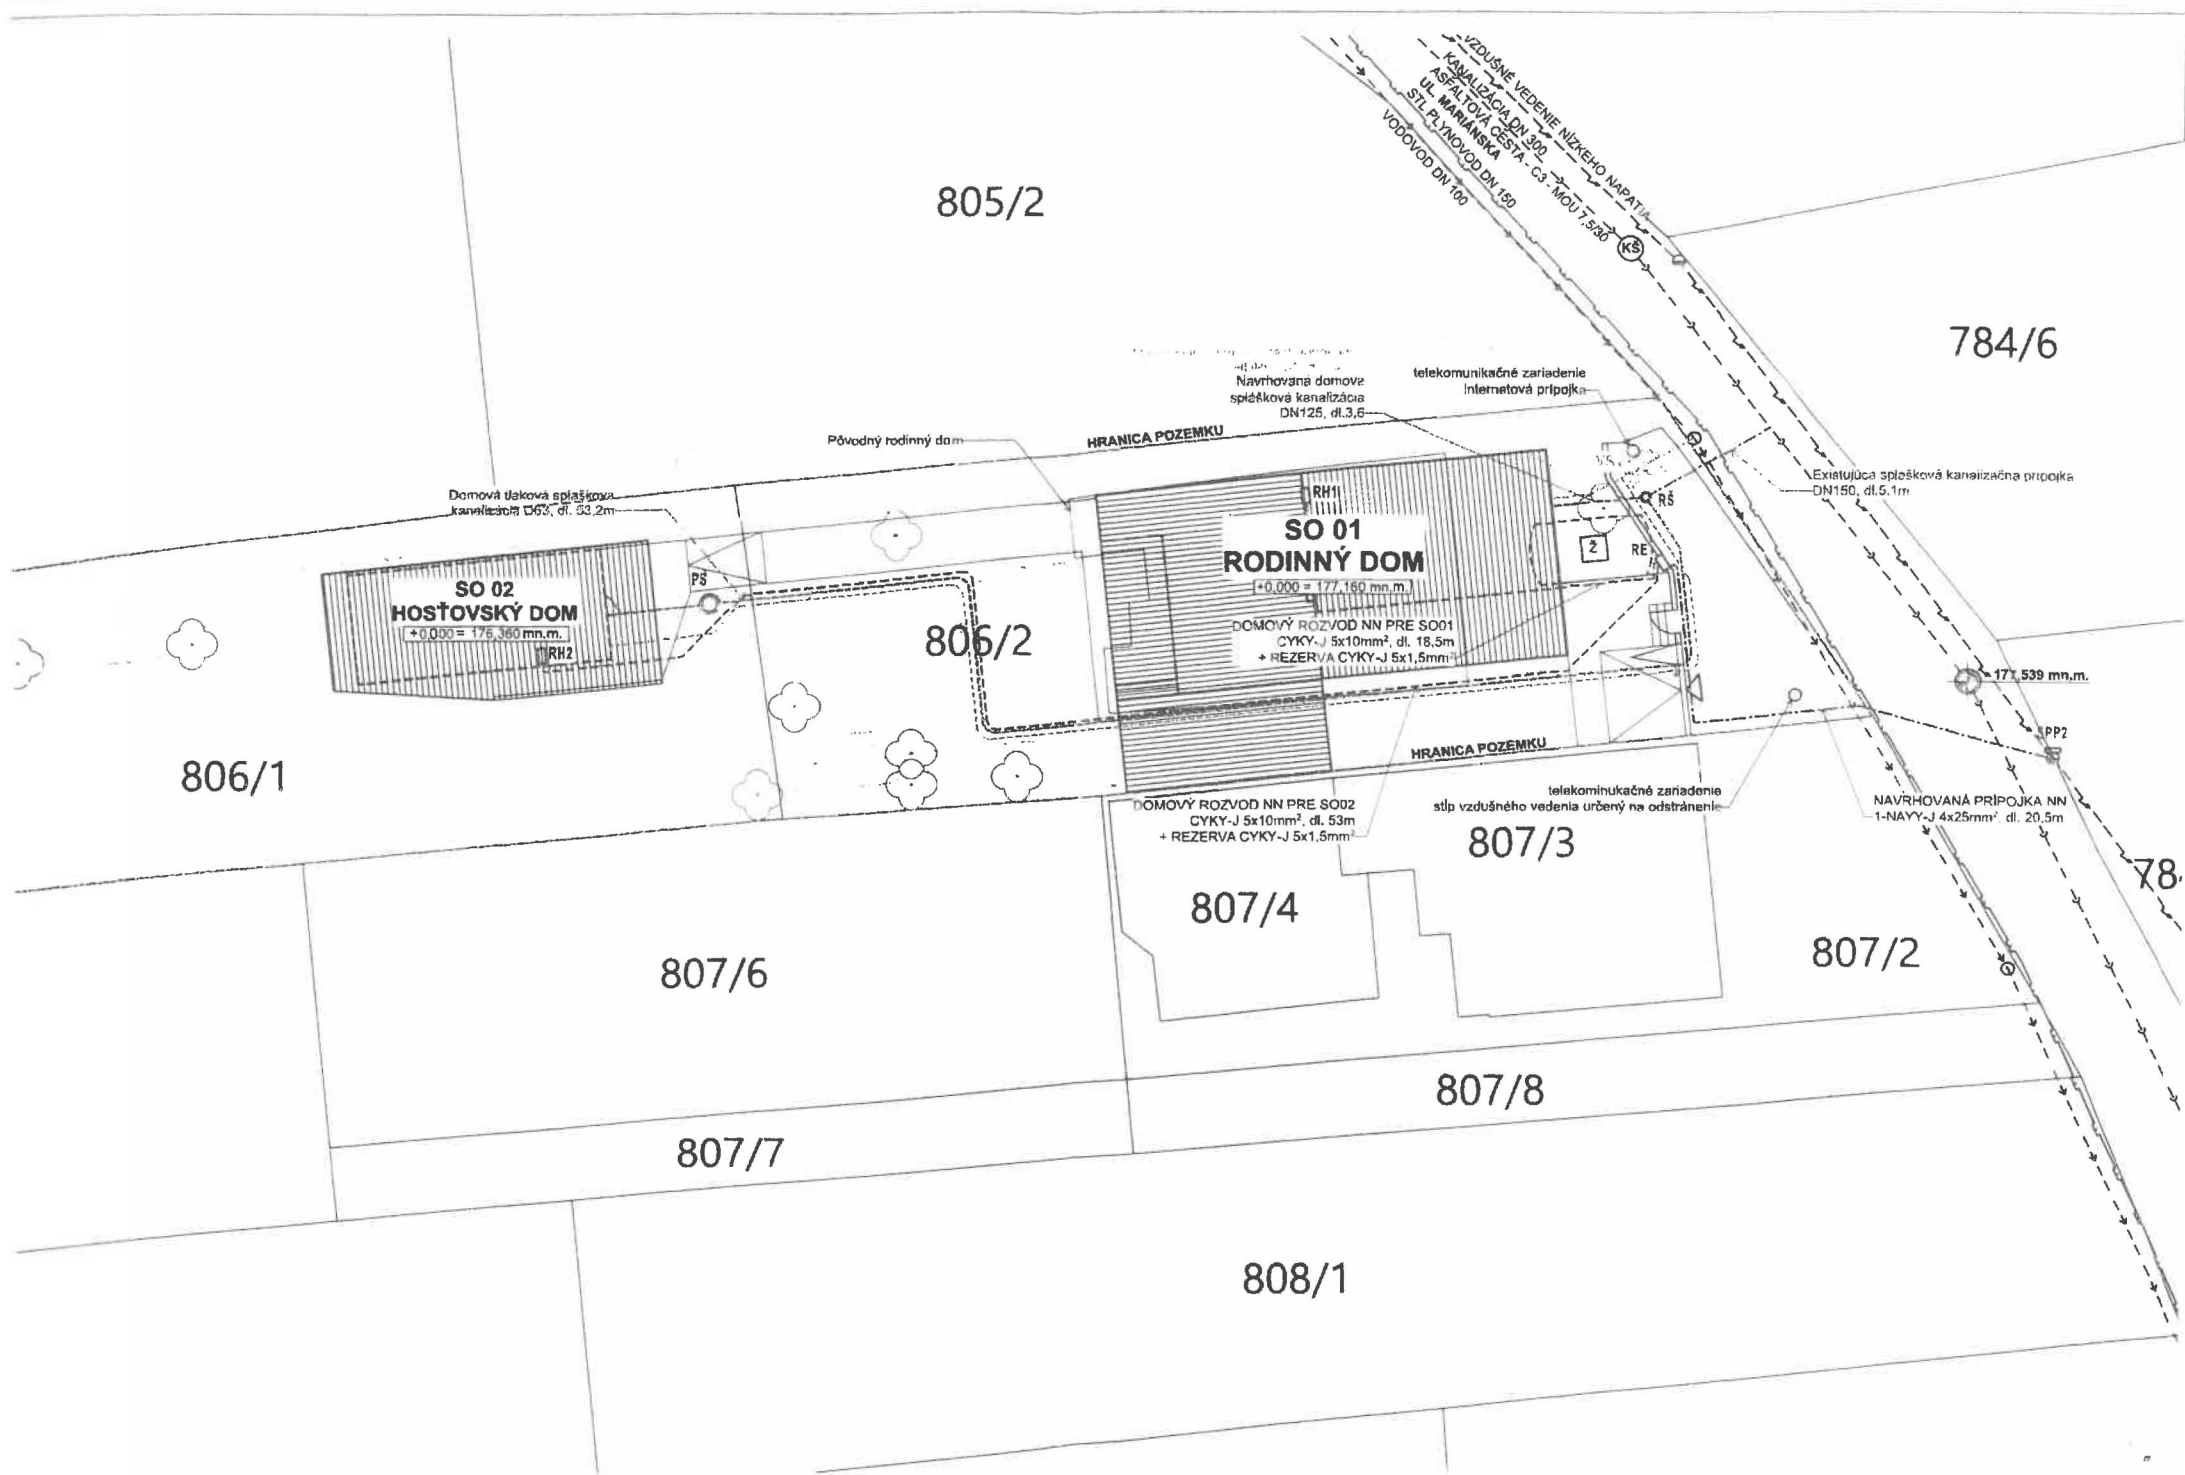

MESTSKÉ ZASTUPITEĽSTVO V STUPAVE

OVS-12389/1551/2023-KON

UZNESENIE č. 62/2023

z 5. zasadnutia Mestského zastupiteľstva v Stupave, konaného dňa 4. mája 2023 v Stupave

**k bodu Návrh - zriadenie budúceho vecného bremena na vybudovanie NN prípojky na
časti pozemku reg. „C“ KN parc. č. 895/1, pre žiadateľa p. Ing. Dášu Kobedovú**

Mestské zastupiteľstvo v Stupave

schvaľuje

zriadenie budúceho vecného bremena na časti pozemku reg. „C“ KN parc.č. 895/1 o výmere 6734 m², druh pozemku: zastavaná plocha a nádvorie, evidovanom Okresným úradom Malacky, katastrálnym odborom, na LV č. 2783 pre k.ú. Stupava, obec: STUPAVA, okres: Malacky, vo vlastníctve mesta Stupava o veľkosti spoluvlastníckeho podielu 1/1 k celku (ďalej len „budúca zaťažená nehnuteľnosť“), ktoré bude spočívať v povinnosti mesta Stupava ako budúceho povinného z vecného bremena strpieť uloženie, užívanie, údržbu, opravu, úpravu, rekonštrukciu inžinierskej siete - elektrickej NN prípojky a jej ochranného pásma v predpokladanej výmere cca 12 m²,

v prospech budúceho oprávneného z vecného bremena Ing. Dáše Kobedovej ako súčasného vlastníka parcely registra „C“ KN parc.č. 806/2 o výmere 480 m², druh pozemku: zastavaná plocha a nádvorie, evidovanom Okresným úradom Malacky, katastrálnym odborom na LV č. 424 pre k.ú. Stupava, obec: STUPAVA, okres: Malacky („budúca oprávnená nehnuteľnosť“), o veľkosti spoluvlastníckeho podielu 1/1 k celku, a každého ďalšieho vlastníka budúcej oprávnenej nehnuteľnosti, v rozsahu vymedzenom geometrickým plánom, ktorý na vlastné náklady vyhotoví a predloží budúci oprávnený z vecného bremena.

Vecné bremeno sa zriaďuje „IN REM“ na dobu neurčitú za jednorazovú odplatu vo výške 500,00 EUR.

S podmienkami:

1. Budúci oprávnený z vecného bremena podpíše zmluvu o budúcej zmluve o zriadení vecného bremena do 90 dní od schválenia uznesenia v Mestskom zastupiteľstve v Stupave s tým, že ak v tejto lehote budúci oprávnený z vecného bremena zmluvu nepodpíše, uznesenie stráca platnosť.
2. Oprávnený z vecného bremena uhradí odplatu za zriadenie vecného bremena do 7 dní od nadobudnutia účinnosti zmluvy o zriadení vecného bremena.
3. Budúci oprávnený z vecného bremena okrem geometrického plánu predloží aj digitálne porealizačné zameranie inžinierskej siete vo formáte .dwg, a to do 48 mesiacov od nadobudnutia účinnosti zmluvy o budúcej zmluve o zriadení vecného bremena.
4. Zmluva o zriadení vecného bremena bude oboma zmluvnými stranami podpísaná do 12 mesiacov odo dňa predloženia geometrického plánu a digitálneho zamerania.

HLASOVANIE z celkového počtu 16 poslancov:

ZA – 10 poslancov (Draškovič, Ing. Dzvoník, Ing. Haldová, Mgr. Horecký, JUDr. Haulík, Jánošíková, MVDr. Kazarka, Ing. Klačmanová, Ing. Kollaroci, Ing. Kušnír)

PROTI – 0 poslancov

ZDRŽAL SA – 0 poslancov

MESTSKÉ ZASTUPITEĽSTVO V STUPAVE

OVS-12389/1551/2023-KON

NEHLASOVALI – 2 poslanci (Bc. Katona, Ing. Lacka)

NEPRÍTOMNÍ – 4 poslanci (Mgr. Kohútek, Ing. Polakovič, LL.M, MBA, Ing. Smeja, PhD., Ing. Vigh)

Ing. Marián Dzvoník, v.r.
overovateľ

Rudolf Draškovič, v.r.
overovateľ

Mgr. Peter Novisedlák, MBA, v.r.
primátor

Ing. Mgr. Zuzana Baligová, v.r.
prednostka úradu