


Priloha č.1

SLOVENSKÁ POISŤOVŇA a.s. POBOČKA BANSKÁ BYSTRICA
 PÔDORYS 4.NP

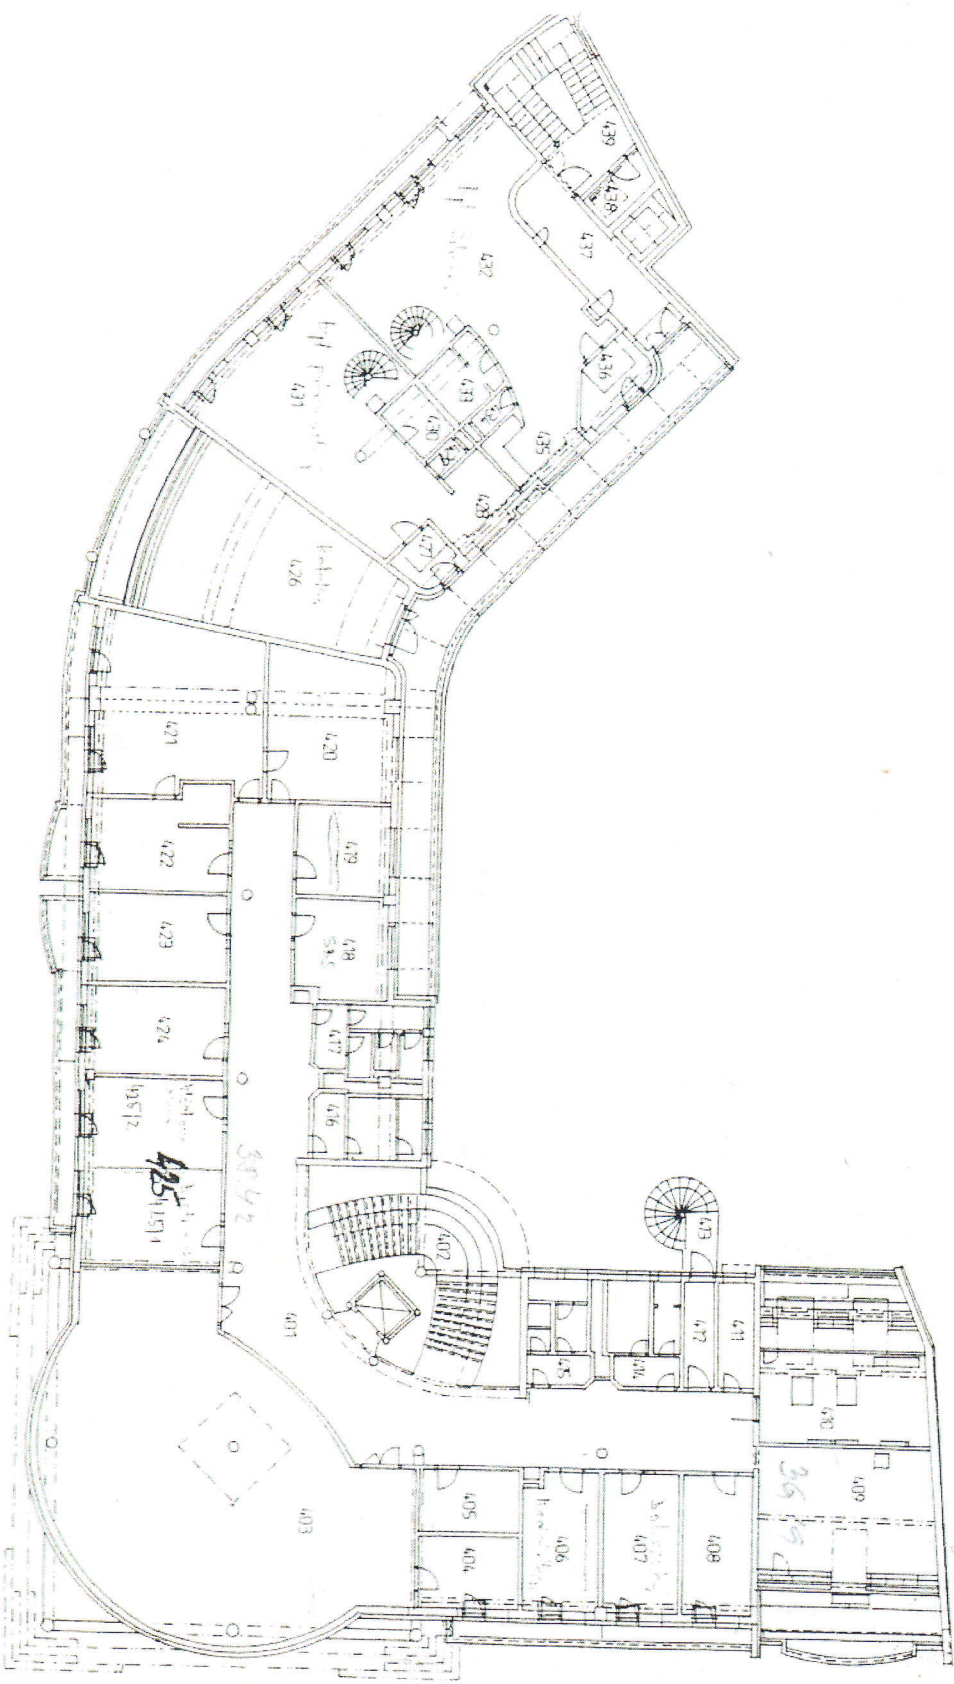

4.NP

LEGENDA MIESTNOSTÍ

Č. M.	NÁZOV MIESTNOSTI
401	CHODBA
402	HL. SCHODISKO
403	VEĽKÁ ZASADACIA MIESTNOSŤ
404	KUCHYŇKA
405	SKLAD DDP
406	KANCELÁRIA
407	KANCELÁRIA
408	KANCELÁRIA
409	REZERVA
410	STRUHOVNIA VEĽKOLETNÍKOV
411	SKLAD
412	CHODBA
413	PODĚSTIA
414	WC ŽENY + SPRCHA
415	WC MUŽI + SPRCHA
416	WC MUŽI
417	WC ŽENY
418	KANCELÁRIA
419	KANCELÁRIA
420	ZASADACIA MIESTNOSŤ
421	DIADLE
422	SEKRETARIAT
423	KANCELÁRIA
424	KANCELÁRIA
425	KANCELÁRIA
426	KOTLOVNA
427	PREDSEŇ
428	KUCHYŇKA
429	WC
430	KUPELŇNA
431	OBÝTNÝ PRIESTOR
432	OBÝTNÝ PRIESTOR
433	KUPELŇNA
434	WC
435	KUCHYŇKA
436	PREDSEŇ
437	CHODBA
438	SKLAD
439	SCHODISKOVÉ ZARIEŠENIA