


PODORYS STRECHY

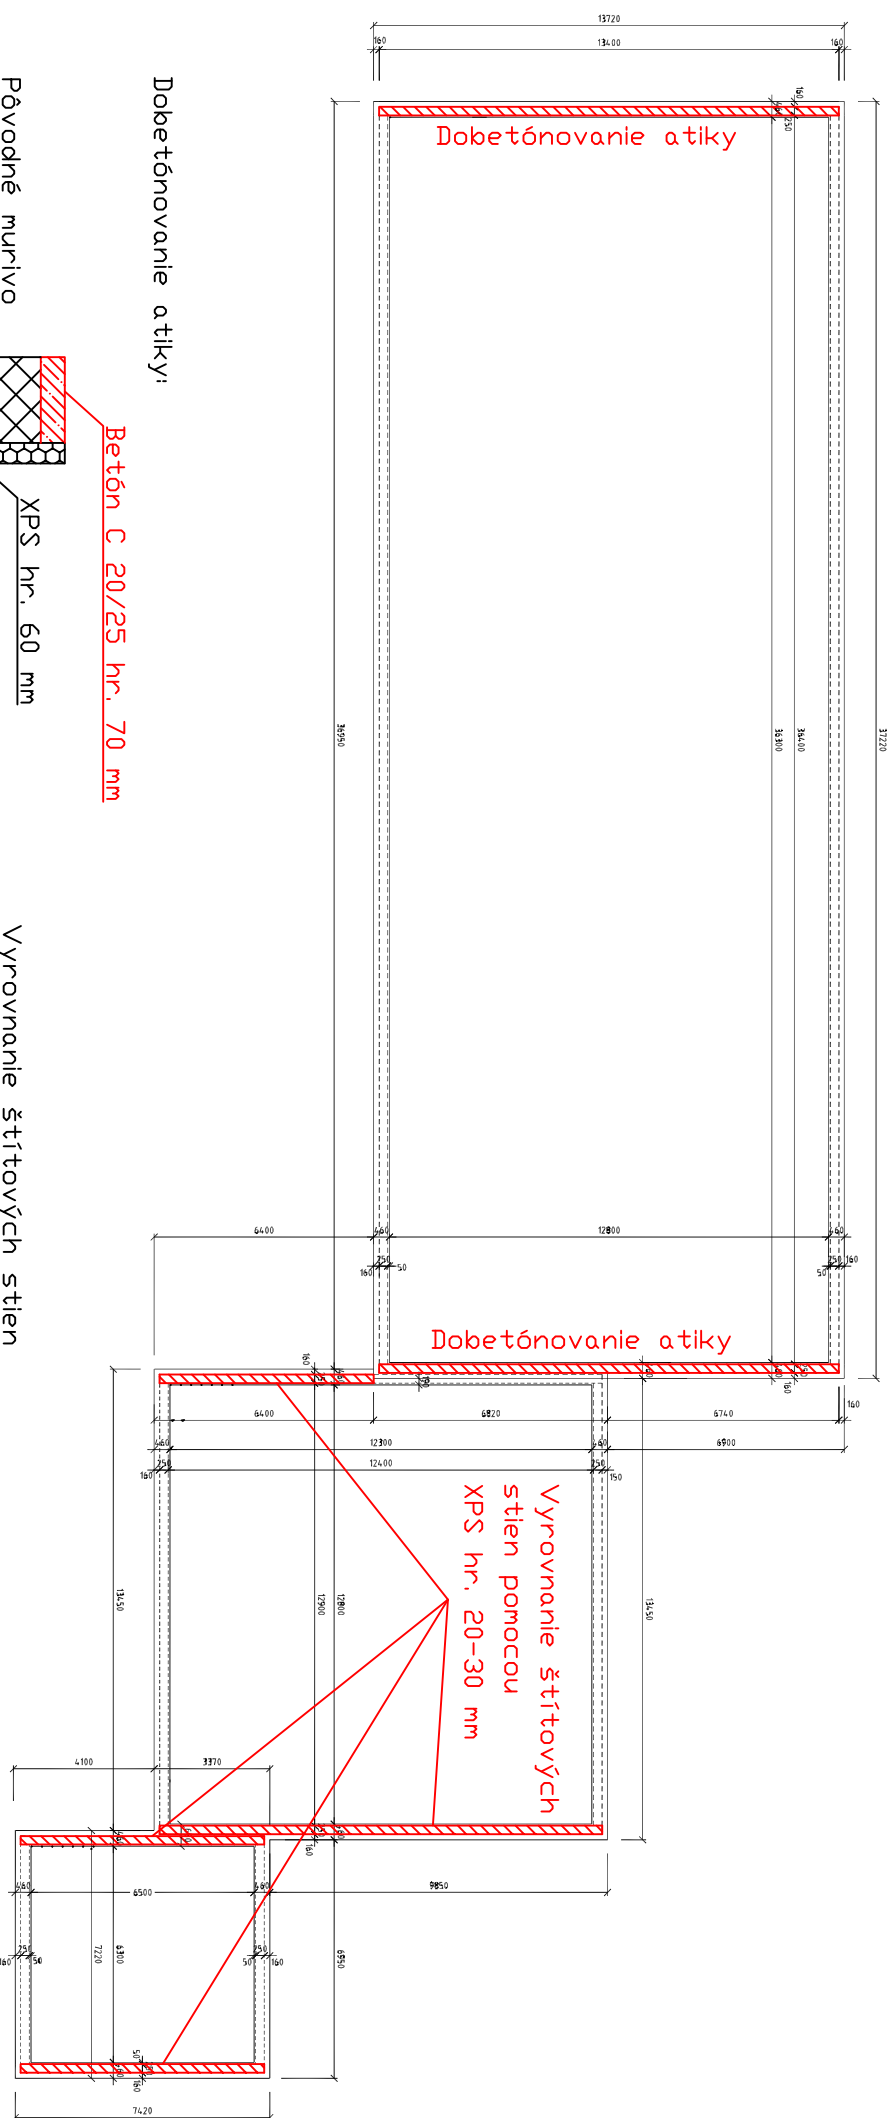

Dobetónovanie atiky:

Betón C 20/25 hr. 70 mm

Pôvodné mŕtvo

XPS hr. 60 mm

Vyrovnanie štítových stien pomocou XPS hr. 20-30 mm:

XPS hr. 30 mm

XPS hr. 60 mm

Pôvodné mŕtvo

XPS hr. 60 mm

Stavba: Vybudovanie zelenej strechy, MŠ Svidník
 Zhotoviteľ: R.J.R., s.r.o., Snina
 Predmet: Zmenový list č.1
 Príloha č.2 k dodatku č.2 k ZOD zo dňa 03.11.2022