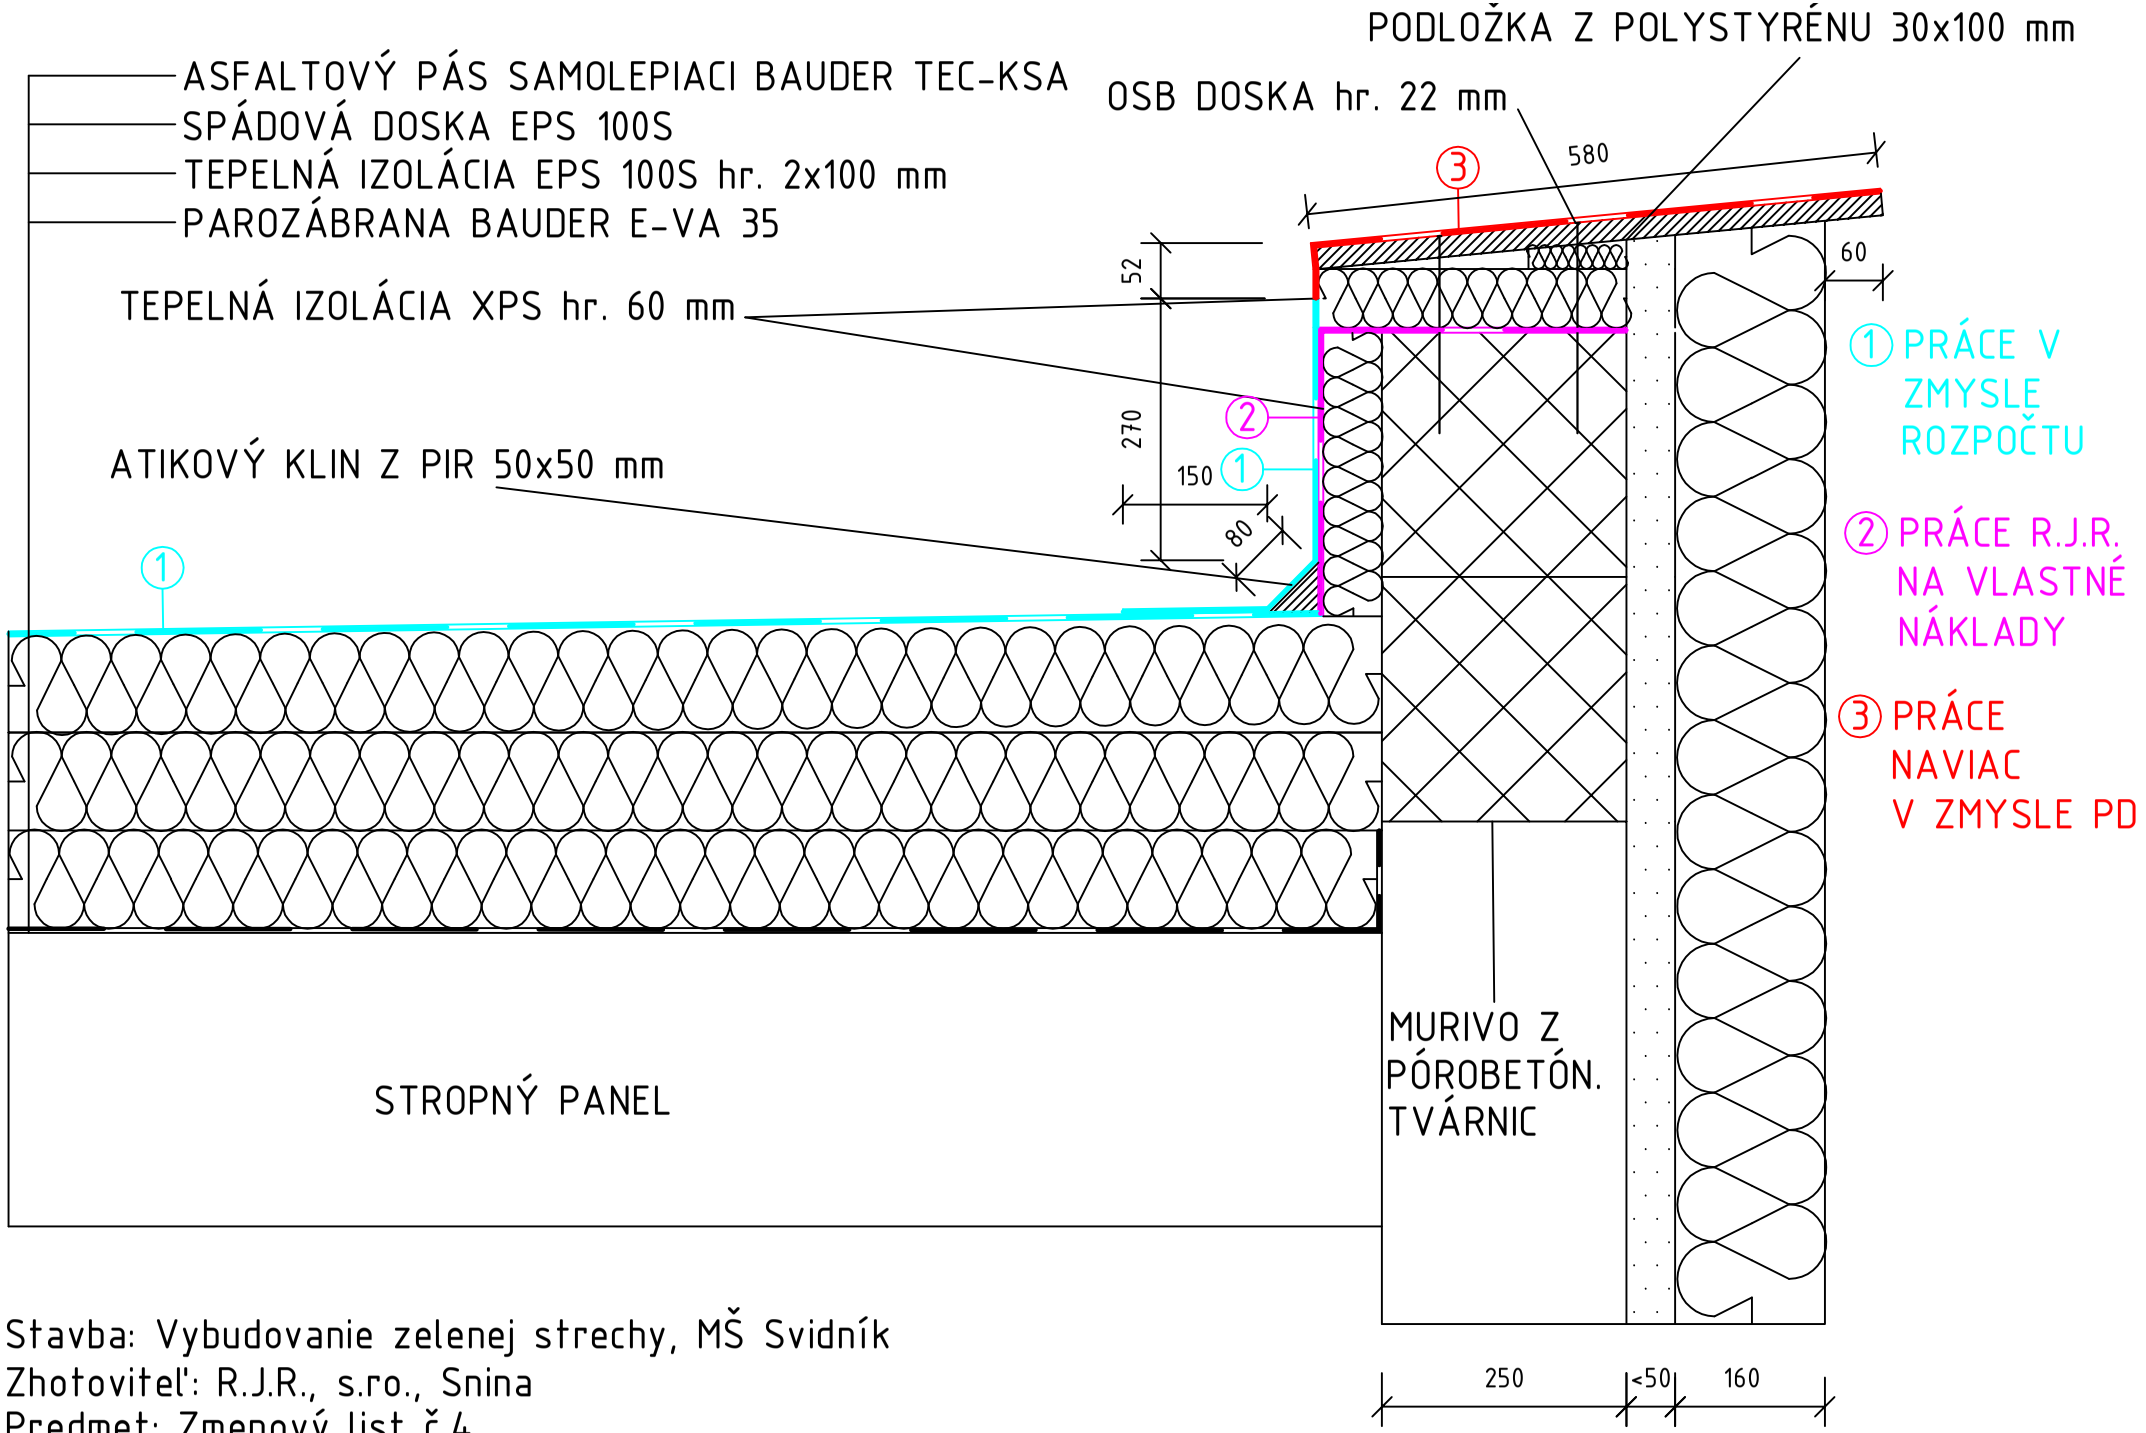

Stavba: Vybudovanie zelenej strechy, MŠ Svidník
Zhotoviteľ: R.J.R., s.ro., Snina
Predmet: Zmenový list č.4
Príloha č.2 k dodatku č.2 k ZoD zo dňa 03.11.2022