


BOROVCE

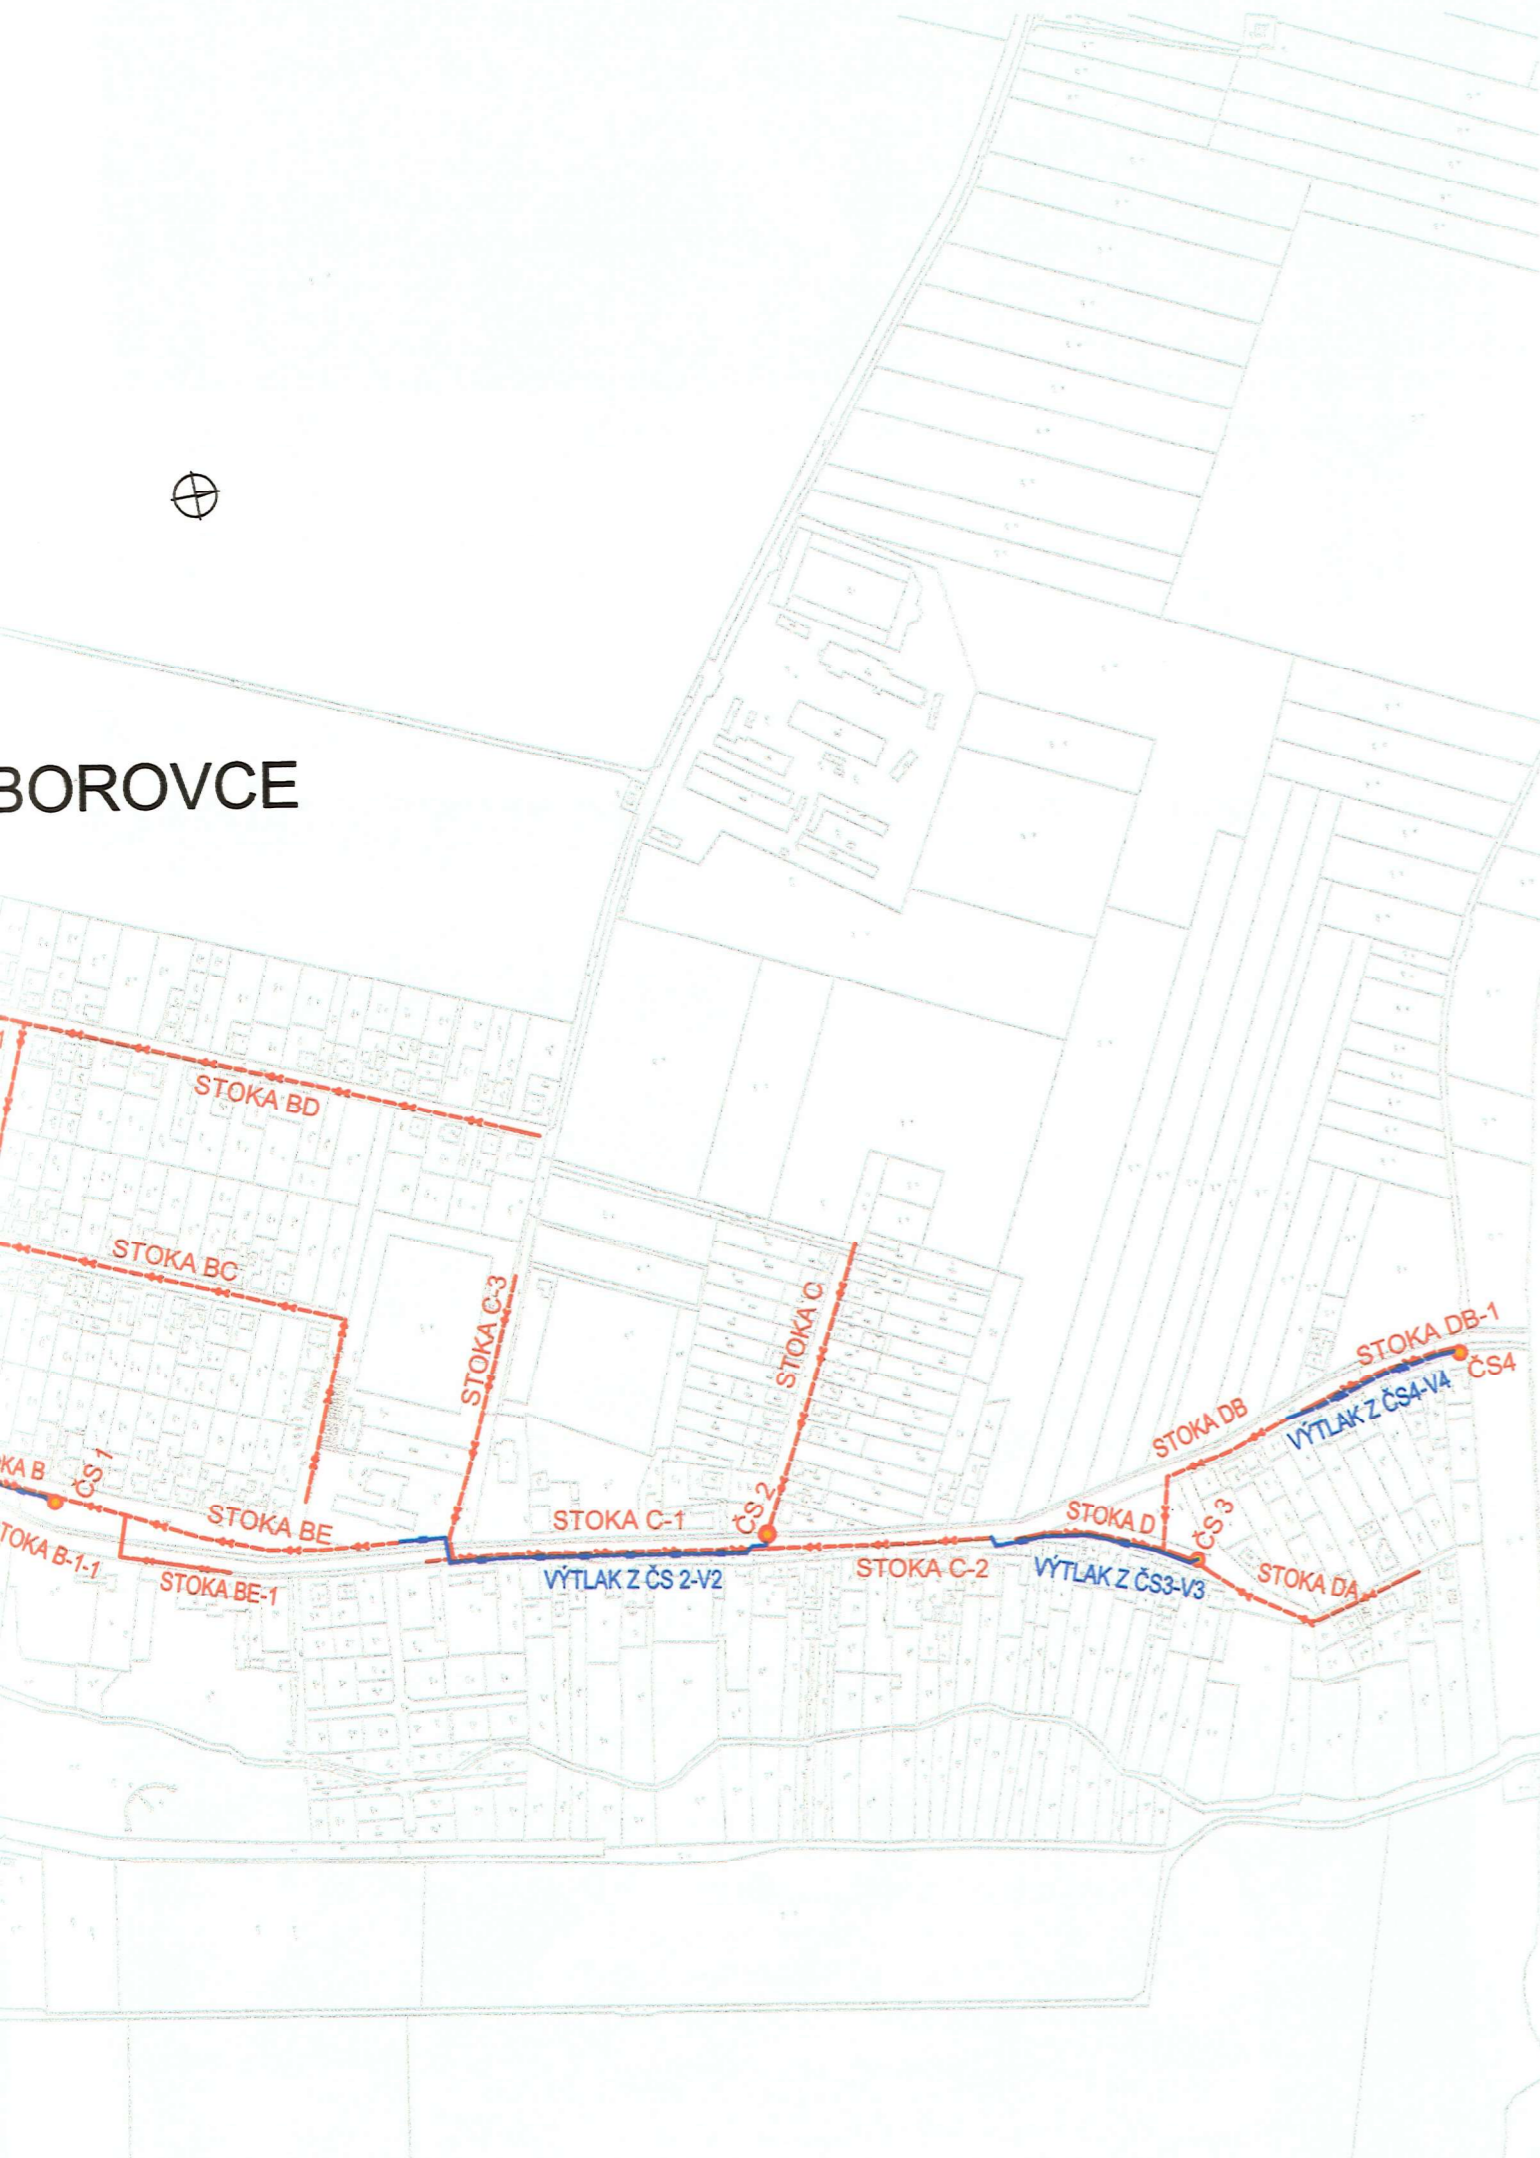

LEGENDA

- GRAVITAČNÁ KANALIZÁCIA
- ČERPACIA STANICA
- VÝTLAK Z ČERPACEJ STANICE
- TLAKOVÁ KANALIZÁCIA
- EXISTUJÚCE STOKY
- PREKLÁDKA VN LINKY
- AREÁL ČOV VESELÉ

OKRESNÝ ÚRAD PIEŠŤANY
odbor starostlivosti o životné prostredie
Dokumentácia bola overená v konaní a je pod-
kladom pre uskutočnenie vodnej stavby podľa
povolenia č.: 06-PU-052P-SIS/2017/008255-D
zo dňa 27.11.2014
.....
podpis




2

SÚRADNICOVÝ SYSTÉM : S-JTSK
VÝŠKOVÝ SYSTÉM : BPV

VYPRACOVAL: Ing. Petruřáková <i>Petruřáková</i>		KONATEĽ SPOLOČNOSTI: Ing. Váry <i>Váry</i>		INP I N P R O K O N	
ZODPOVEDNÝ PROJEKTANT: Ing. Zbortek <i>Zbortek</i>		HIP: Ing. Zbortek <i>Zbortek</i>			
OBEC:		Borovce, Rakovice, Veselé, Dubovany		FORMÁT:	8 A4
OBJEDNÁVATEĽ:		Obecný úrad Veselé		DÁTUM:	09.2014
AKCIA:		BOROVCE, RAKOVICE, VESELÉ, DUBOVANY dobudovanie verejnej kanalizácie, Veselé - rekonštrukcia a dostavba obecnej ČOV		STUPEŇ:	DSP
				Č. ZÁKAZKY:	14 014
				Č. PROJEKTU:	1781
PRÍLOHA:		KOORDINAČNÁ SITUÁCIA		MIERKA:	1:5000
				Č. PRÍLOHY:	D

TÁTO TECHNICKÁ DOKUMENTÁCIA JE DUŠEVNÝM MAJETKOM ZHOTOVITEĽA V ZMYSLE OBCHODNÉHO ZÁKONNÍKA A JEJ ROZMNOŽOVANIE ALEBO POSTÚPENIE TRETÍM OSOBÁM JE MOŽNÉ LEN SO SÚHLASOM ZHOTOVITEĽA

VESELÉ

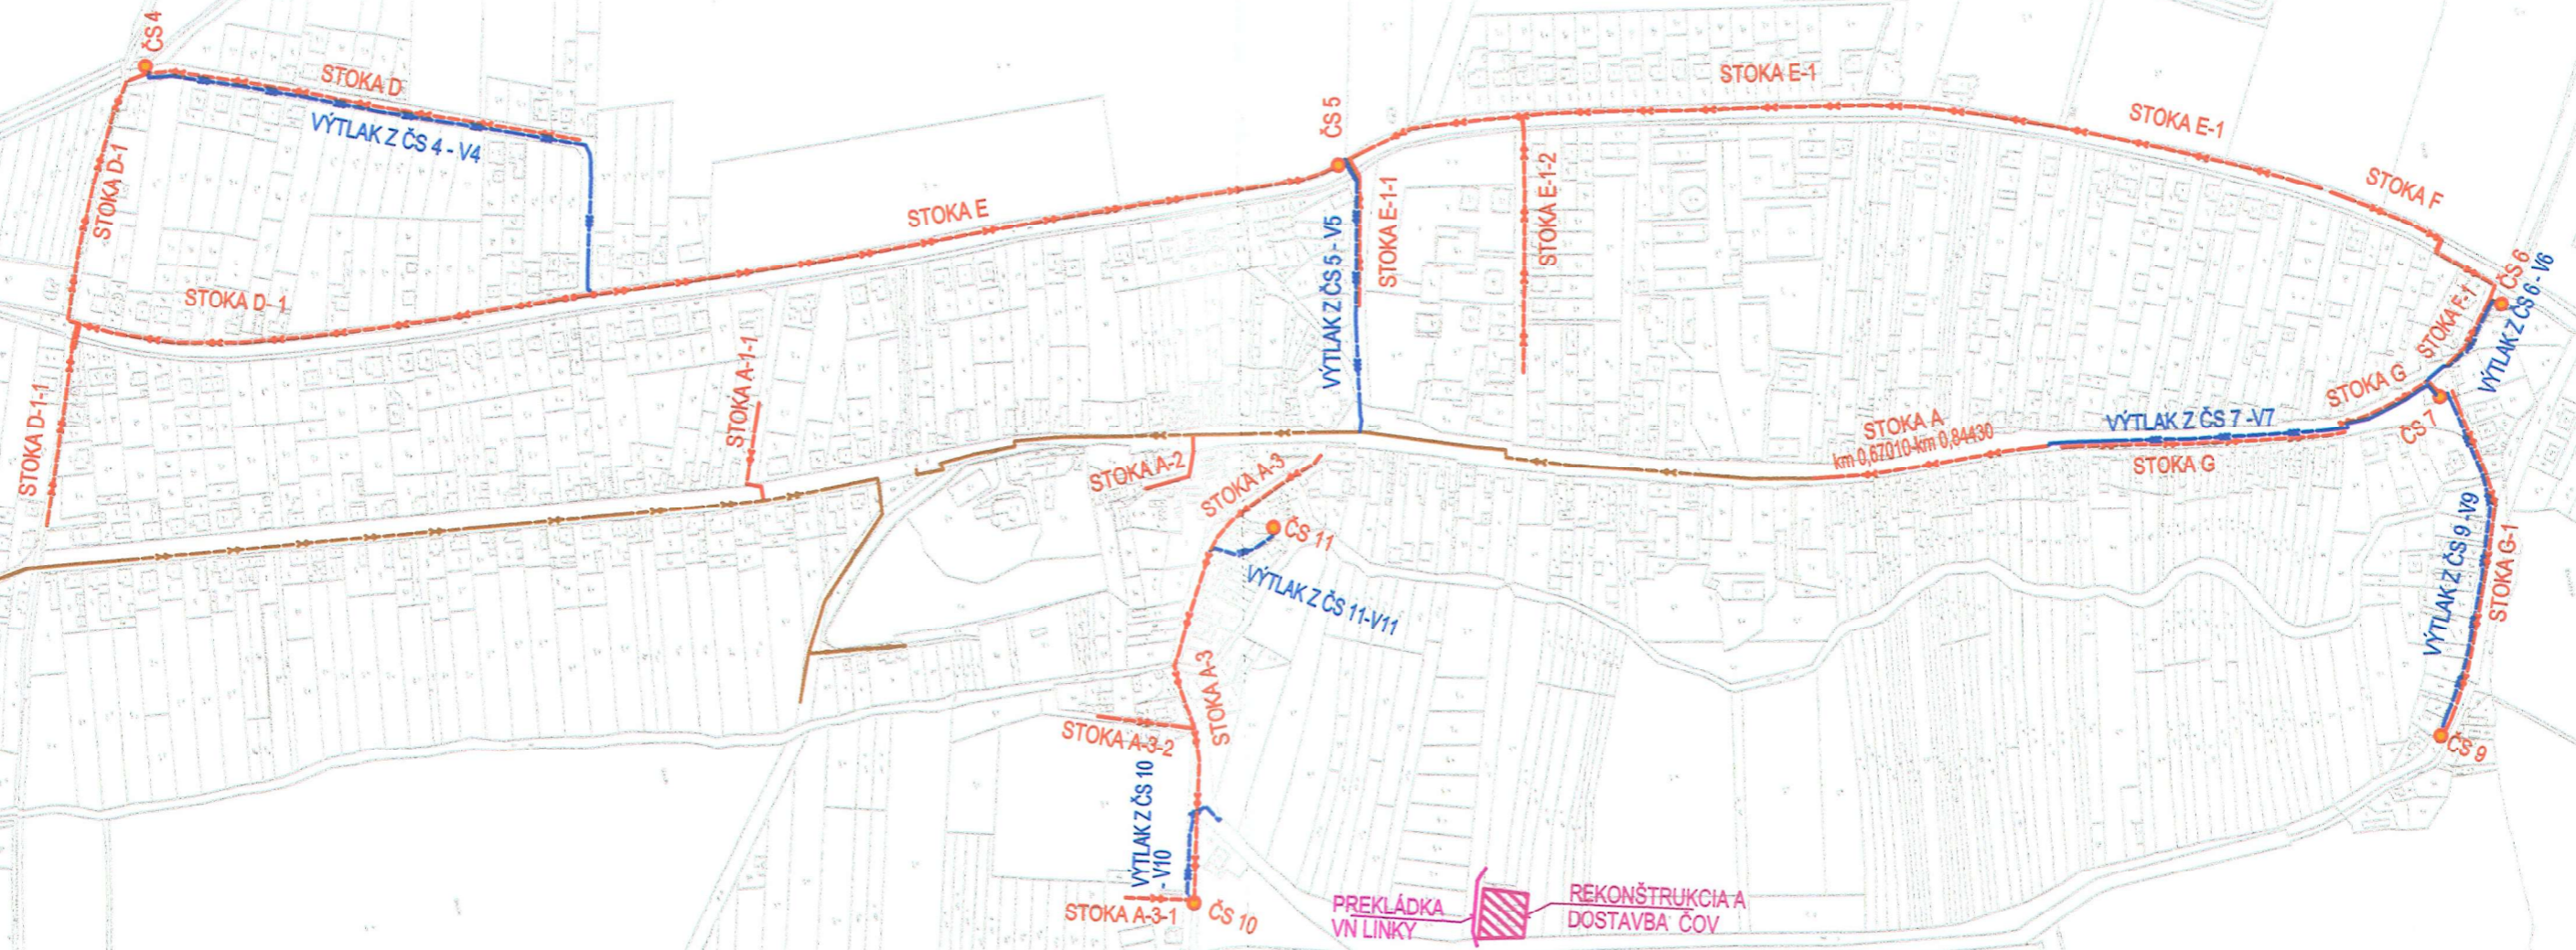

DUBOVANY

