

SCHÉMA UMIESTNENIA PRIESTORU - m.č.015 , m.č.016

Národný ústav reumatických chorôb, Nábřežie I. Krasku 4, 921 12 PIEŠŤANY


Pôdorys prízemia

Klinická časť parc.č.
5825/2

hlavný vstup

zdravot. zariadenie parc. č.
5820

MIESTNOSTI
UŽÍVANÉ
spoločnosťou
ORTOPROplus,
spol. s r.o.

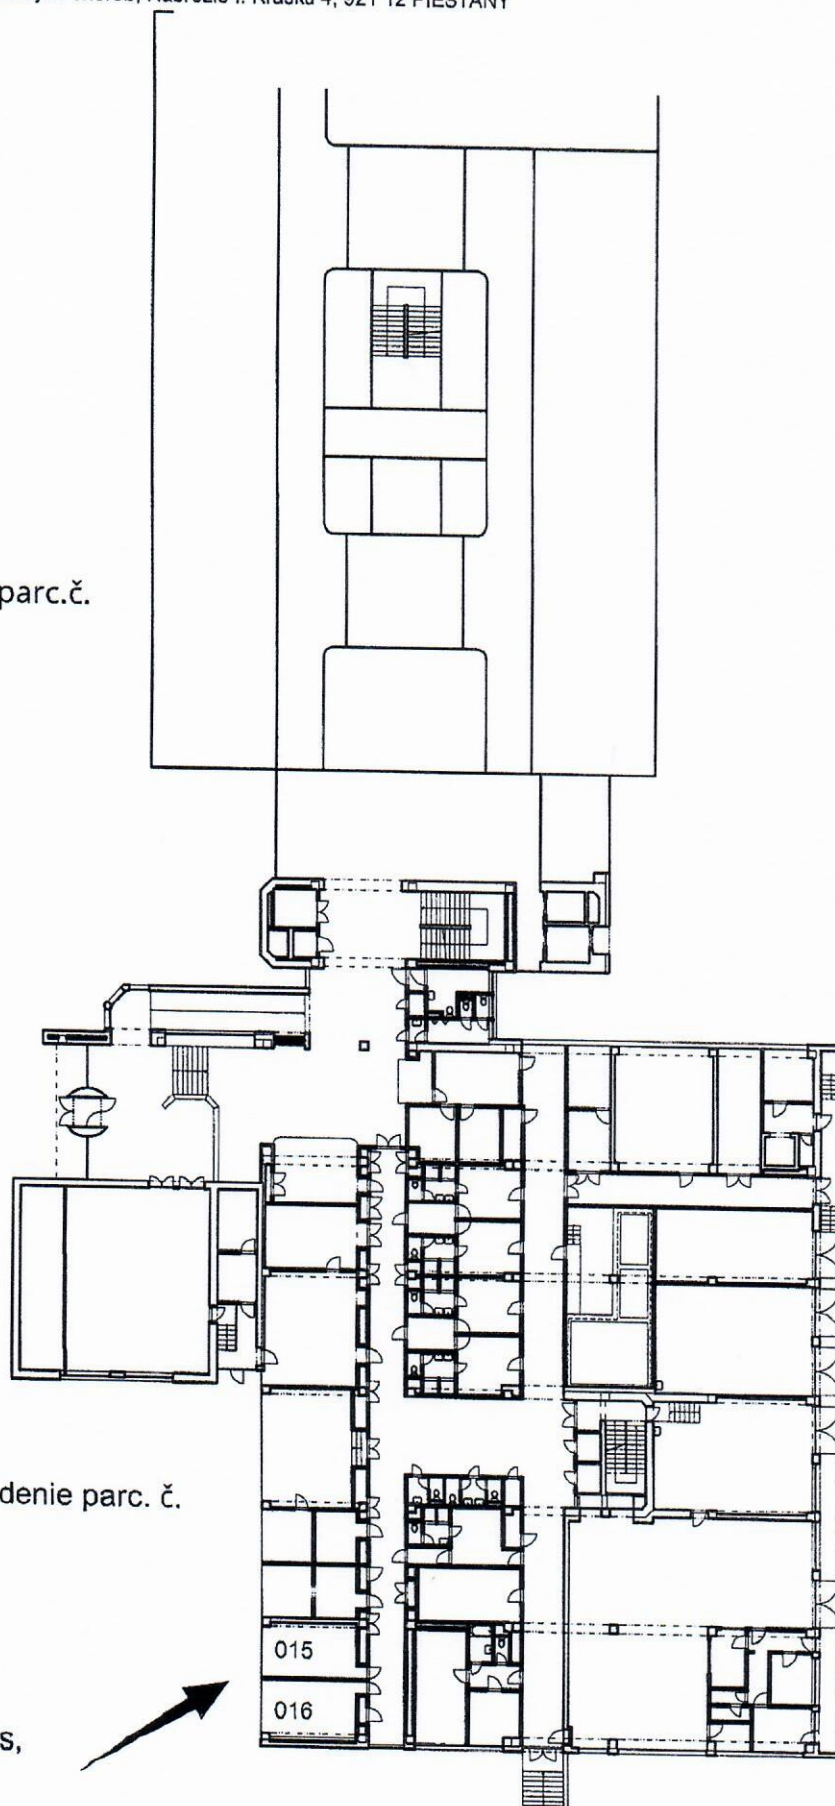

Poplatky za energie a služby spojené s užívaním prenajatých priestorov - Ortopro

	nainštalovaný výkon kWh	doba prevádzky	spotreba kWh (m3)	jedn.cena v EUR	spotreba za rok EUR
		hod/rok			
spotreba el . energie	0,55	1600	880	0,154	135,52
vykurovanie a príprava TUV	vykurovacía plocha celková 11466 m2 , z toho 43,6 m2 je 0,38 % z ročnej spoteby 135 544 EUR , t.j. 515,06 EUR	1	515,06		515,06
		deň/rok			
vodné a stočné		200	0,06	1,8	21,6
iné nevyhnutné náklady,komunálny odpad a pod.					30
SPOLU ZA ENERGIE A SLUŽBY SPOJENÉ S PRENÁJMOM za rok					702,18
SPOLU ZA ENERGIE A SLUŽBY SPOJENÉ S PRENÁJMOM za MESIAC					58,515