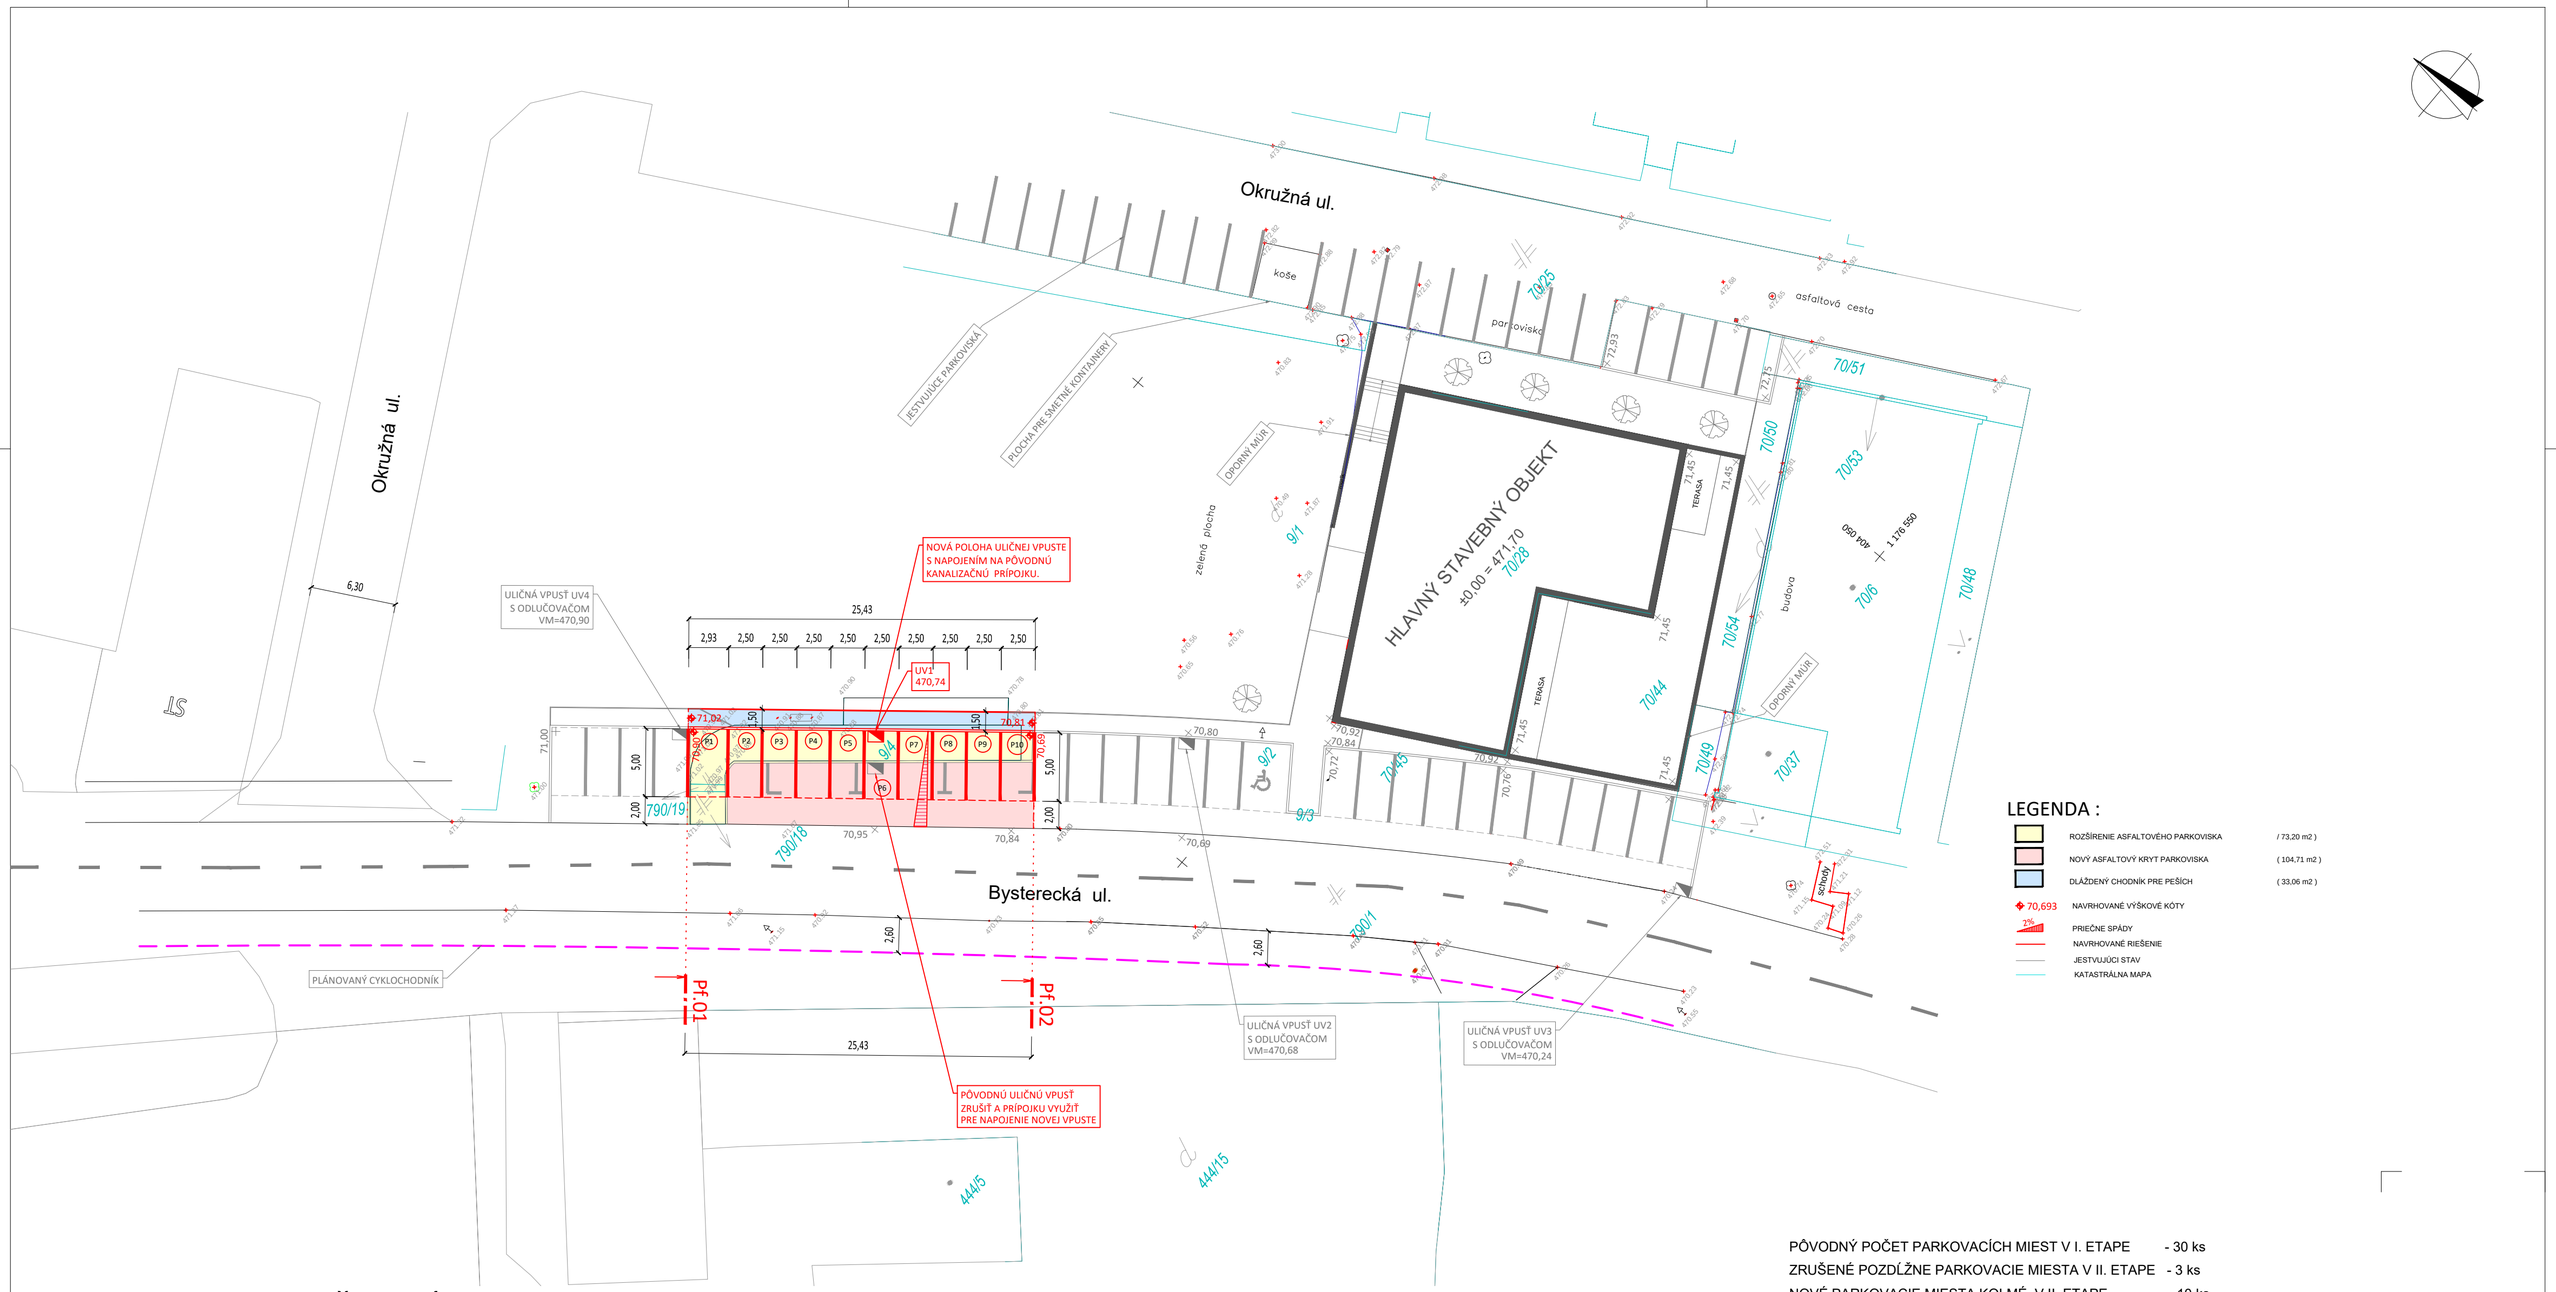

LEGENDA :

ROZŠÍRENIE ASFALTOVÉHO PARKOVISKA	/ 73,20 m2)
NOVÝ ASFALTOVÝ KRYT PARKOVISKA	(104,71 m2)
DLÁŽDENÝ CHODNÍK PRE PEŠÍCH	(33,06 m2)
70,693 NAVRHOVANÉ VÝŠKOVÉ KÓTY	
2% PRIEČNE SPÁDY	
NAVRHOVANÉ RIEŠENIE	
JESTVUJÚCI STAV	
KATASTRÁLNA MAPA	

PÔVODNÝ POČET PARKOVACÍCH MIEST V I. ETAPE - 30 ks
ZRUŠENÉ POZDĹŽNE PARKOVACIE MIESTA V II. ETAPE - 3 ks
NOVÉ PARKOVACIE MIESTA KOLMÉ V II. ETAPE - 10 ks
KONEČNÝ POČET PARKOVACÍCH MIEST - 37 ks

TABULKA ODVODŇOVACÍCH VPUSTOV

ČÍSLO VPUSTE	STANIČENIE V km	VÝŠKA MREŽE (m.n.m)	KÓTA VYÚSTENIA (m.n.m)	KÓTA ZAÚSTENIA (m.n.m)	DĽŽKA PRÍPOJKY (m)	RELAT. HL.VYÚST. (cm)	HĽBKA VÝKOPU (m)
UV1		470,74	469,45			-129	

Ved. projektant	Zod. projektant	Vypracoval
Ing. Michal Burák	Ing. Jaroslav Lipták	Ing. Jaroslav Lipták

Stavebník: BL, s.r.o., Jánoškova 1545, 02601 Dolný Kubín

ATELIÉR POZEMNÝCH KOMUNIKÁCIÍ
Ing. Jaroslava Liptáka, autorizovaného stavebného inžiniera, reg.č. 0204*SP*A2,
Kukučínova 23, 040 01 K O Š I C E
IČO: 31305971, DIČ: 1024517417
mail:jliptak@jliptak.sk, mob.:0903965248

Stavba:
ZMENA POZDĹŽNEHO STÁTIA NA KOLMÉ PO UPLYNUTÍ DOBY UDRŽATEĽNOSTI PROJEKTU NA p.č. C9/4, 790/18 A 790/19 k.ú VEĽKÝ BYSTEREC

Objekt:
SO 03 Parkoviská, spevnené plochy a sadové úpravy-II.etapa

Obsah výkresu:
Nový stav - situácia

Dátum	júl 2021	Pare č.
Formát	5 x A4	
Mierka	M=1:300	
Číslo zákazky		
DOPRAVA A TÚ		
Projekt pre stavebné povolenie		
Výkres č.: E.02		Zmena 00

Dokumentácia je duševným vlastníctvom Ing. Jaroslava Liptáka. Akékoľvek rozmnožovanie jej časti alebo celku, alebo využitie riešenia tretími osobami je povolené len so súhlasom Ing. Jaroslava Liptáka, autorizovaného Ing.