


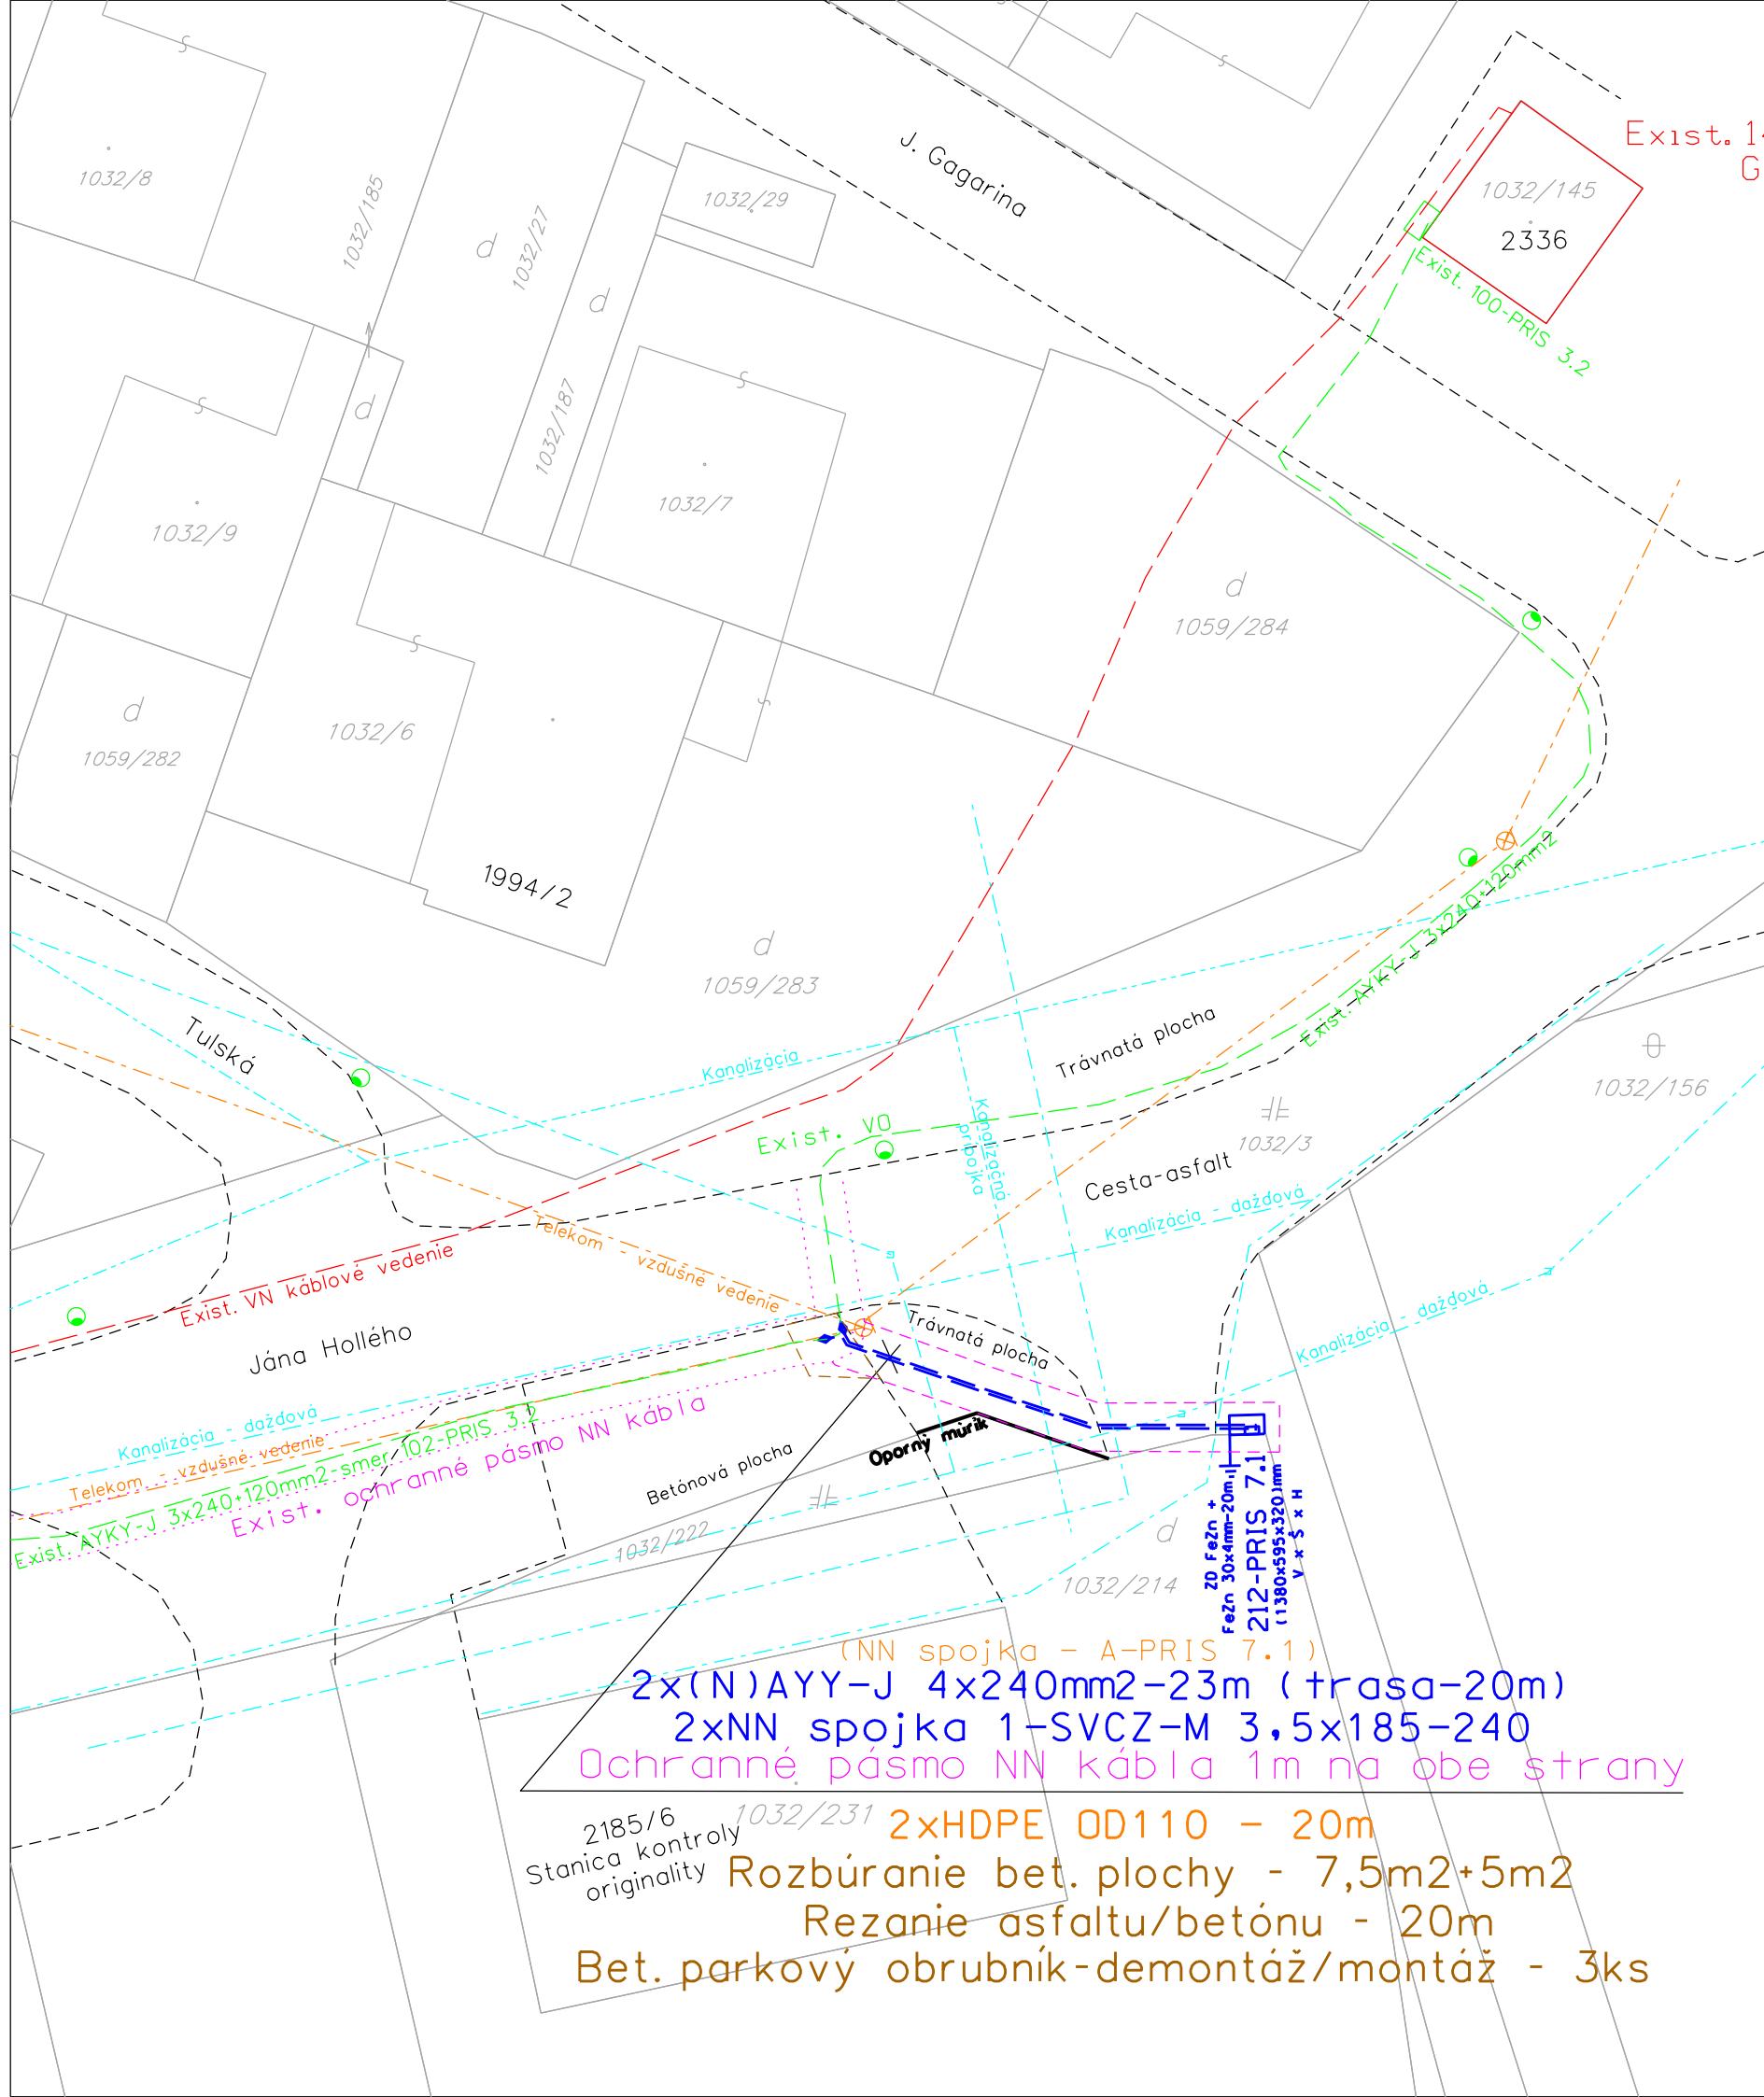

Exist. 146/ts/355  
Gagarinova

1032/145  
2336  
Exist. 100-PRIS 3.2

1059/284

1032/181

1032/194

1059/283

1032/156

1032/3

Cesta-asfalt

Kanalizácia - dažďová

Kanalizácia - dažďová

1032/214

1032/222

Oporný múrik

Betónová plocha

(NN spojka - A-PRIS 7.1)

2x(N)AYY-J 4x240mm<sup>2</sup>-23m (trasa-20m)

2xNN spojka 1-SVCZ-M 3,5x185-240

Ochranné pásmo NN kábla 1m na obe strany

2185/6  
Stanica kontroly  
originality  
2xHDPE OD110 - 20m  
Rozbúranie bet. plochy - 7,5m<sup>2</sup>+5m<sup>2</sup>  
Rezanie asfaltu/betónu - 20m  
Bet. parkový obrubník-demontáž/montáž - 3ks

Napätová sústava: 3/PEN, AC, 400/230V, 50Hz - TN-C

Ochrana pred úrazom elektrickým prúdom:

Základná - základná izolácia, krytmi

Priporuche - prídavná izolácia, ochranné pospájanie, samočinným odpojením napájania

Námrazová oblasť: ľahká

Legenda:

- Exist. NN káblové vedenie AYY-J 3x240+120mm<sup>2</sup>
- Projektované NN vedenie (N)AYY-J 4x240mm<sup>2</sup>
- Exist. VN káblové vedenie

Známe inžinierske siete sú zakreslené len orientačne.  
Pred začatím zemných prác je potrebné ich vytýčenie!

|                                                                                               |                                 |                         |                   |
|-----------------------------------------------------------------------------------------------|---------------------------------|-------------------------|-------------------|
| HLAVNÝ INŽINIER PROJEKTU                                                                      | ZODP.PROJ. Ing. Vladimír Kročan | PETROSTAV SK, s.r.o.    |                   |
|                                                                                               | KRESLIL Ing. Vladimír Kročan    |                         |                   |
| STAVITEĽ SSD, a.s.                                                                            |                                 | DÁTUM                   | 02/2023           |
| STAVBA<br><br>16067 - Dolný Kubín - Ulica Jána Hollého -<br>Vradenie rozpojovacej skrine PRIS |                                 | FORMÁTY A4              | 2                 |
|                                                                                               |                                 | PROFESIA                | EL                |
|                                                                                               |                                 | STUPEŇ                  | PD pre realizáciu |
|                                                                                               |                                 | MIERKA                  | 1 : 300           |
| OBSAH VÝKRESU<br><br>Situácia stavby                                                          |                                 | ČÍSLO VÝKRESU<br><br>2A |                   |