


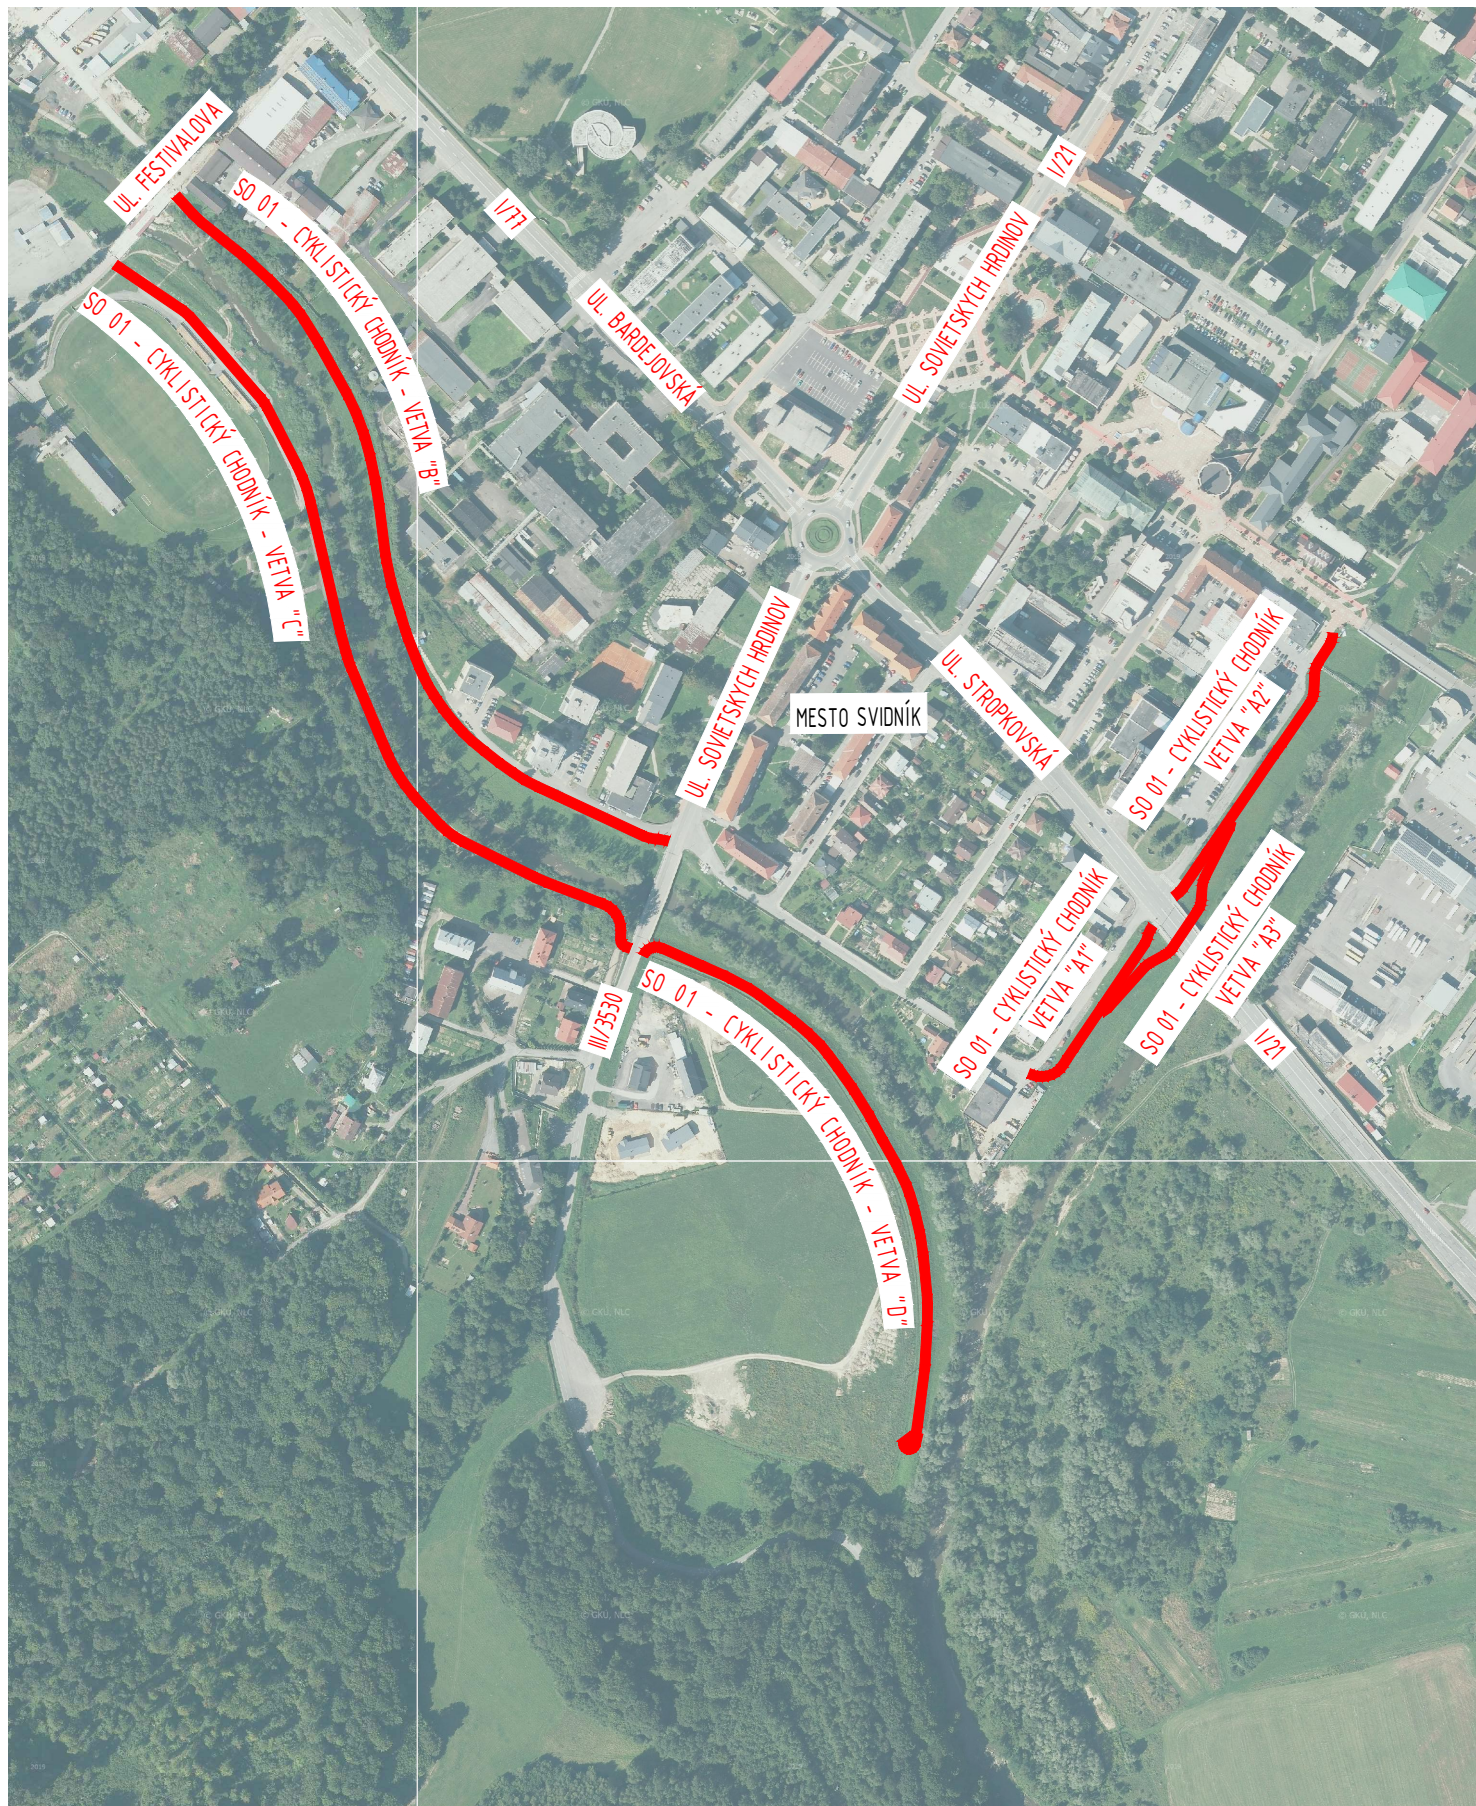

VYPRACOVAL: ING. S. HRICÍK	STAVBA: SVIDNÍK - CYKLISTICKÝ CHODNÍK NÁBREŽNÁ - FESTIVALOVÁ	STAVOPROJEKT S. P. O. Jarková 31 080 01 PREŠOV	
PROJEKTANT: ING. S. HRICÍK	OBJEKT: SO 01 - CYKLISTICKÝ CHODNÍK (VETVA A,B,C,D) SO 02 - CYKLISTICKÝ CHODNÍK (VETVA A3)		
ZODPOVEDNÝ PROJEKTANT: ING. V. KMEC	ČASŤ: E-DOKUMENTÁCIA STAV. OBJEKTOV	DÁTUM: 04/2022	FORMÁT: A4
	DIEL: DOP-DOPRAVA	STUPEŇ: DRS	ZAK.Č.: 22015
VEDÚCI PROJEKTANT: ING. V. KMEC	OBSAH: ŠIRŠIE VZŤAHY	KÓTY V: M	PRÍL.Č.: 2
		MIERKA: 1:5000	