



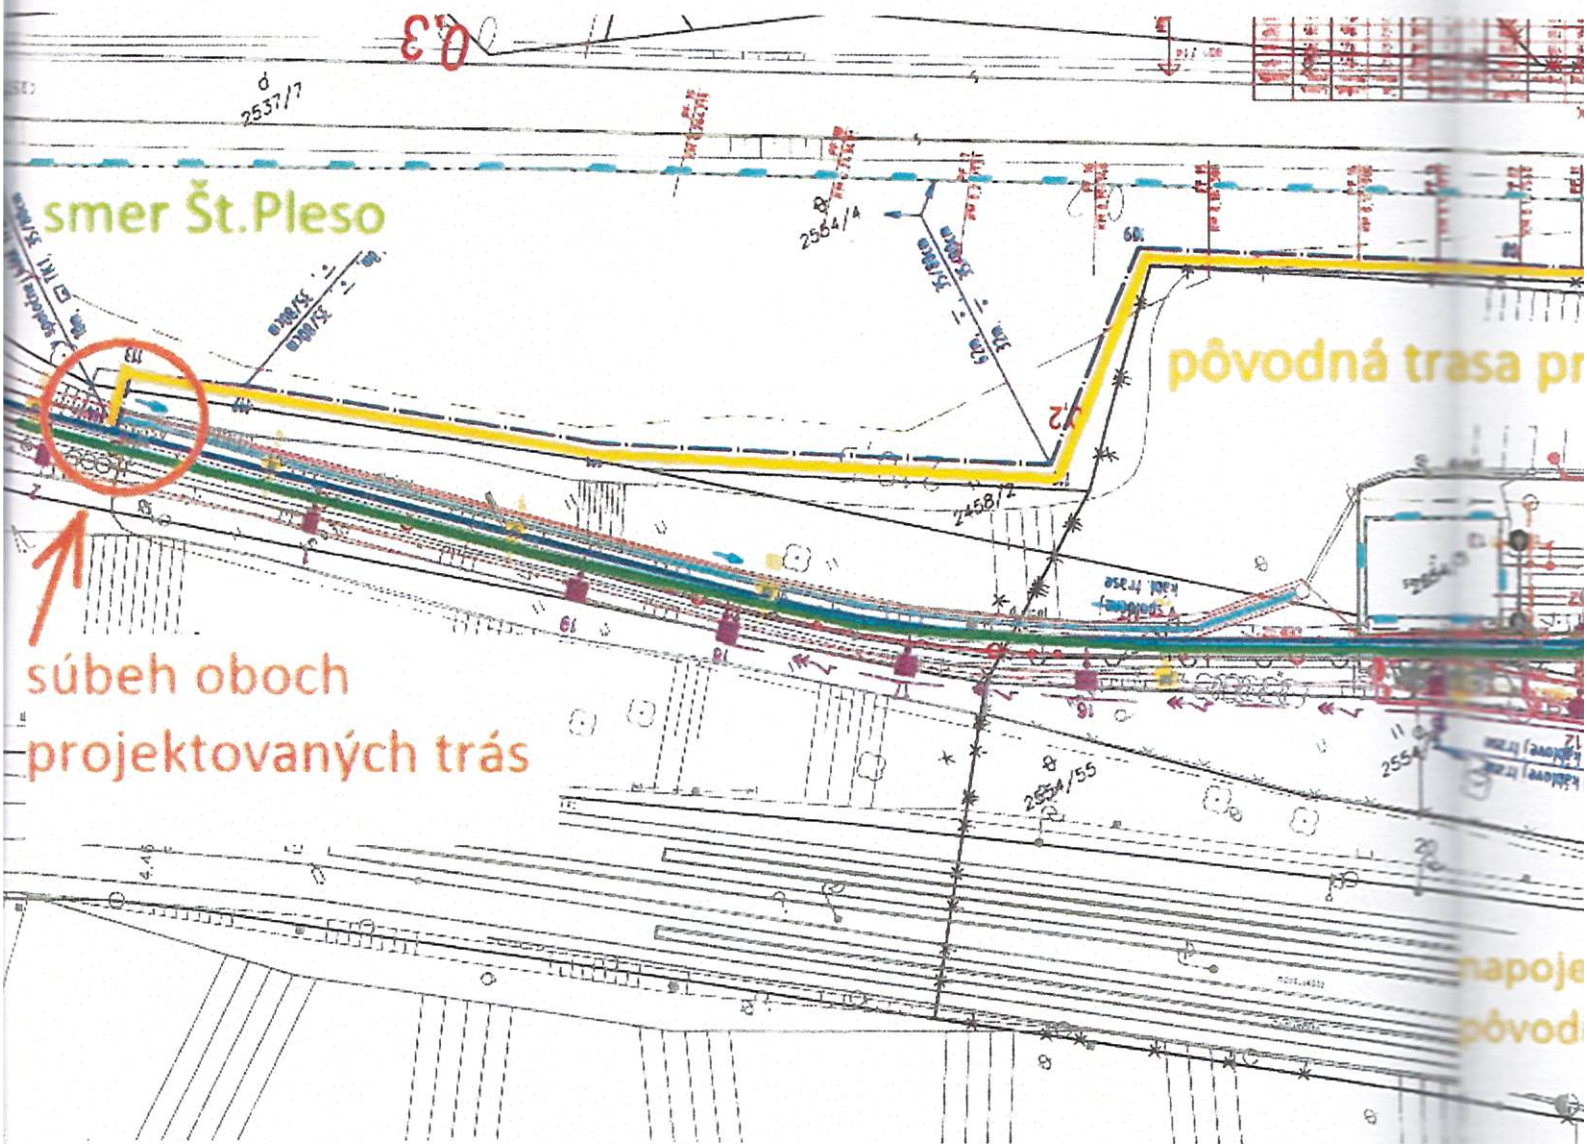

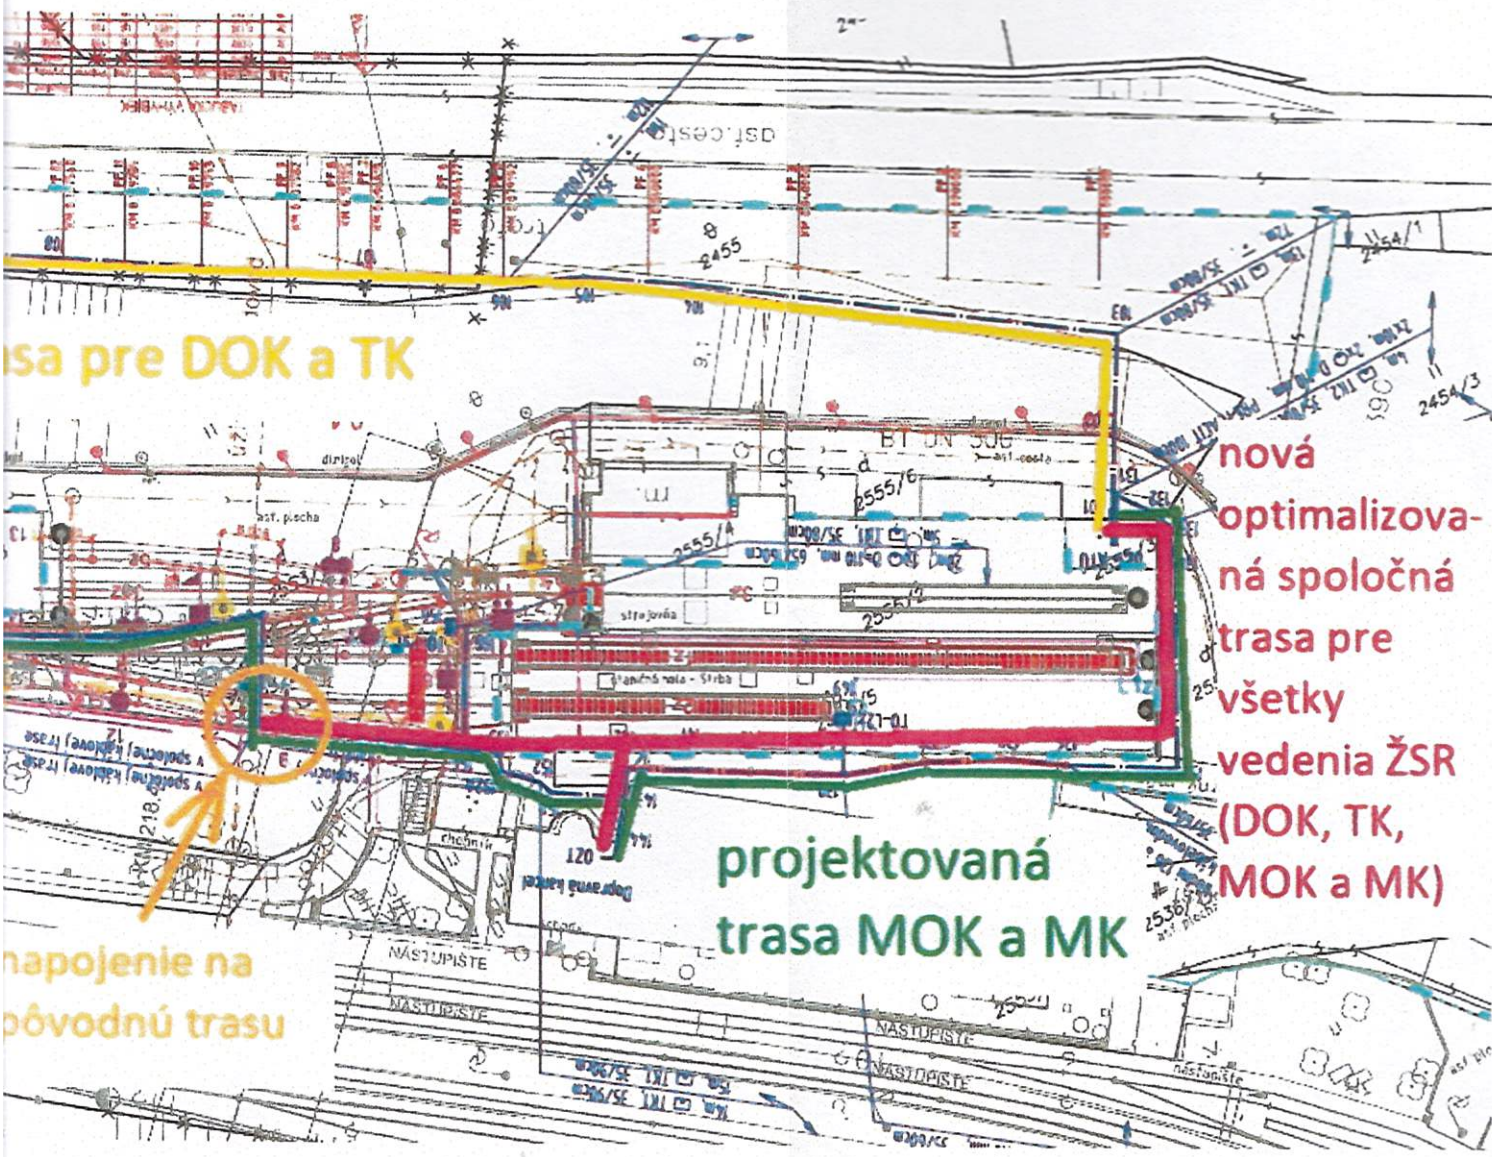

sa pre DOK a TK

nová  
optimalizova-  
ná spoločná  
trasa pre  
všetky  
vedenia ŽSR  
(DOK, TK,  
MOK a MK)

projektovaná  
trasa MOK a MK

nápojenie na  
pôvodnú trasu