


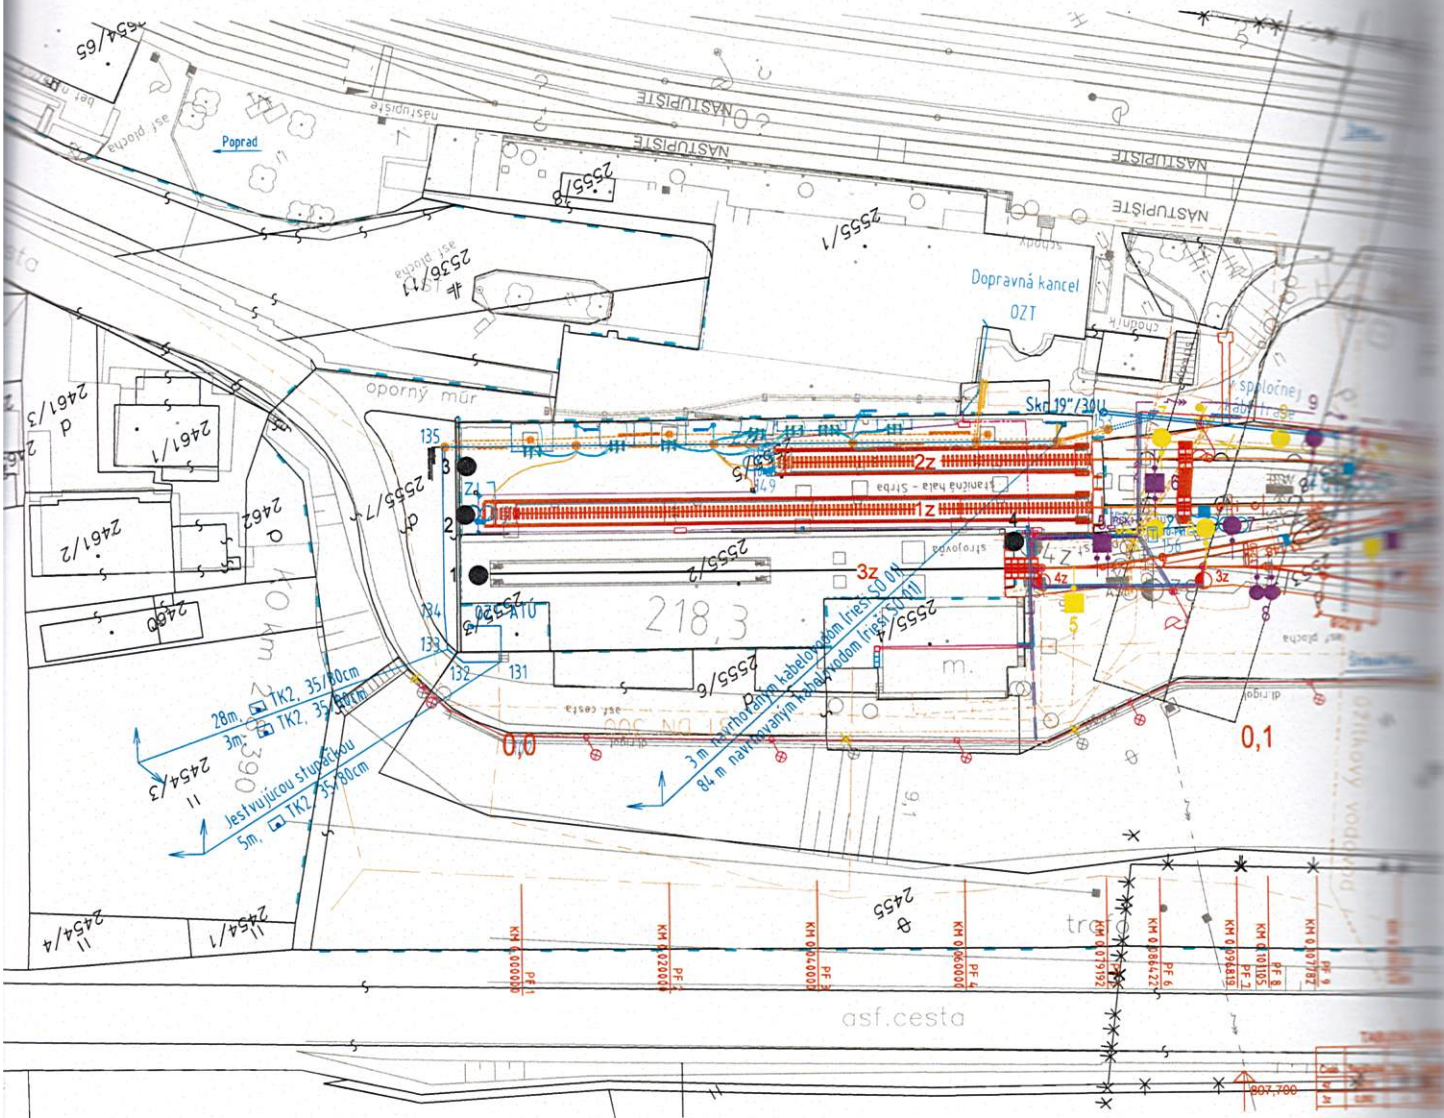

príloha č. 3b

LEGENDA NAVRHOVANÁ KÁBELIZÁCIA

131, 132, 135	KÁBLOVÁ TRASA OK
OŽ	VYTYČOVACIE BODY SAMOSTATNEJ KÁBLOVEJ TRASY
TK	OZUBNICOVÁ ŽELEZNICA
ZK	TRAŤOVÝ KÁBEL TCEPKPFLEZE 10XN0,8
MK	ZABEZPEČOVACÍ KÁBEL TCEPKPFLE 16P1,0
PE11	MIESTNY KÁBEL TCEPKPFLEZE 3 a 5 XN0,8
OK-24SM	OCHRANNÁ RÚRKA č.11 HDPE 40/33 mm
DOK-24SM	OPTICKÝ KÁBEL 24 SM VLÁKNOVÝ
MOK-24SM	DIALKOVÝ OPTICKÝ KÁBEL 24 SM VLÁKNOVÝ
OŽT, OŽT-AŤÚ, DOPRAVNÁ KANCELÁRIA	MIESTNY OPTICKÝ KÁBEL 24 SM VLÁKNOVÝ
TO	UKONČENIE KÁBELIZÁCIÍ TK, ZK, MK, PE, DOK, MOK
Ps1	VONKAJŠÍ TELEFÓNNY OBJEKT NA BETÓNOVOM STĽPIKU
Lz, Sz	POMOCNÉ STAVADLO
R1+25m	VCHODOVÉ NÁVESTIDLÁ OZUBNICOVEJ ŽELEZNICE
	REZERVY OPTICKÉHO KÁBLA OK 25m
	SPOLOČNÝ KÁBLOVOD, rieši SO 01
	PLASTOVÁ KÁBLOVÁ KOMORA, rieši SO 01
	OZNAČENIE VÝKOPU KÁBLOVEJ TRASY
	dĺžka výkopu v smere šípky
	mechanická ochrana, káblový žlab TK2
	šírka / hĺbka výkopu káblovej rhyhy

LEGENDA EXISTUJÚCE SIETE

	ŽSR-MK
	ŽSR-DKK
	ŽSR-vonkajšie osvetlenie
	ŽSR-dialkové ovládanie úsekových odpojovačov
	ŽSR-uzemňovacia sieť
	ŽSR-napájacie vedenie úsekových odpojovačov
	ŽSR-el. ohrev VS
	ŽSR-privodný kábel pre priecestné zab.zar.
	ŽSR-kanalizácia
	ŽSR-vodovod úžitkový
	PVPS kanalizácia
	PVPS vodovod
	SPP VTL plyn
	SPP STL plyn
	Slovak Telekom
	Orange Slovensko-HDPE
	Obec Štrba-kolaxiálny TV kábel
	VSD VN vedenie
	VSD NN vedenie

Súradnicový systém: JTSK03
Výškový systém: Balt po vyrovnaní

Zodpovedný projektant stavby:	Ing. M. Habarová		SUDOP KOŠICE Žriedlová č. 1, 040 01 KOŠICE Riaditeľ: Ing. Ján Tóth Skupen - učel: DSPRS Základová číslo: 2012 Archivné číslo: Dátum: 10/2020 Počet Ak: 4 Mierka: 1:500 Časť: E Príloha: 2 Správa:
Zodpovedný projektant objektu:	Ing. A. Čabala		
Navrhov - vypracoval:	Ing. A. Čabala		
Kontroloval:	Ing. A. Čabala		
Kraj:	Prešovský	Okres:	Poprad
Investor - stavebník:	Železničná spoločnosť Slovensko, a.s. Rozňavská 1 823 72 Bratislava 3		
Stavba:	Rekonštrukcia ozubnice Štrba - Štrbské Pleso - turnikety a súvisiace technológie		
SO/PS:	SO 03 DÁTOVÉ VEDENIA A ÚPRAVA DÁTOVEJ SIETE PRE TECHNOLÓGIU TURNIKETOV V HALE OŽ		
Názov prílohy:	SITUÁCIA ŠTRBA		

[Signature]