


PRÍLOHA č. 1

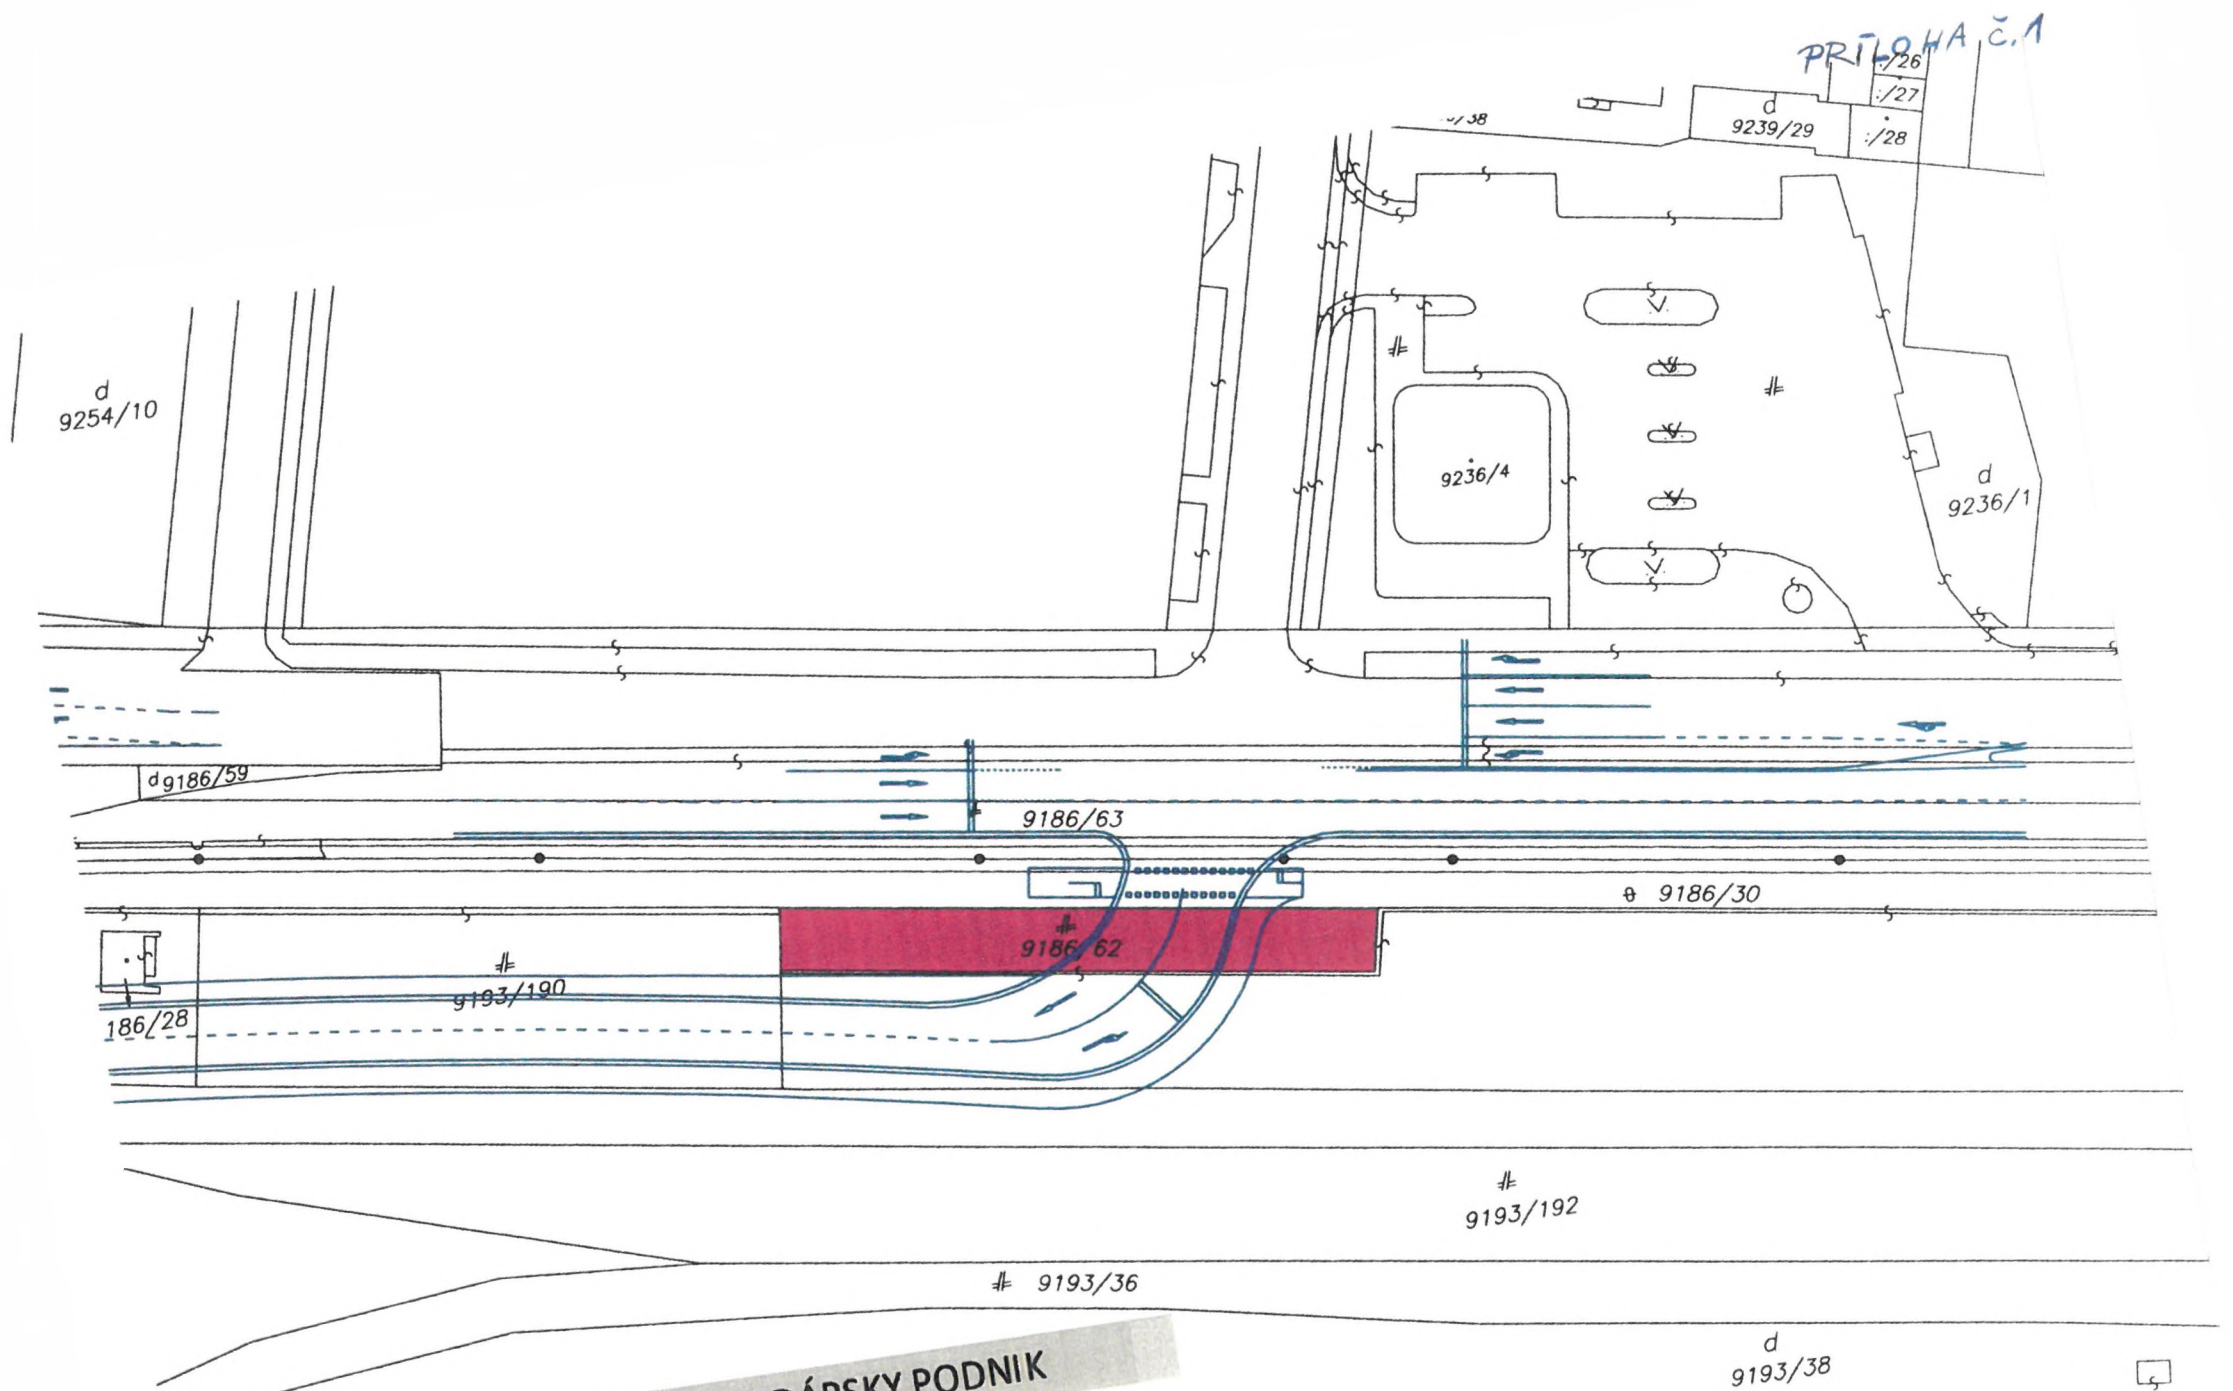

SLOVENSKÝ VODOHOSPODÁRSKY PODNIK
STAVBA 12 - Predĺženie Pribinovej - Prístavná, Súkennická

Parcela	k.ú.	Výmera [m ²]	Záber	
			Pozemok [m ²]	Siete [m]
9186/62	NI	434	129	9211



SLOVENSKÝ
VODOHOSPODÁRSKY
PODNIK, štátny podnik

SLOVENSKÝ VODOHOSPODÁRSKY PODNIK, štátny podnik
Odštepňý závod Bratislava
Karloveská 2. 842 17 Bratislava

MADING s.r.o.

**Drieňová 1H/16940
821 01 Bratislava**

Váš list zn./zo dňa

Naša značka

Vybavuje/linka

Bratislava, dňa

Vec: **„Polyfunkčný súbor EUROVEA 2, Dopravná infraštruktúra, stavba č. 12 Predĺženie Pribinovej – Prístavná, Súkenická“ – vyjadrenie k DÚR**

Predmetom predloženej DÚR z vecnej stránky SLOVENSKÉHO VODOHOSPODÁRSKEHO PODNIKU, š. p., OZ Bratislava sú najmä tieto stavebné aktivity v inundácii rieky Dunaj: SO 1233.1 Zrušenie jestvujúceho múrika protipovodňovej ochrany - Prístavná ul., SO 1233.2 Preložka múriku protipovodňovej ochrany - Prístavná ul., SO 1233.3 Oplotenie múriku protipovodňovej ochrany - Prístavná ul., SO 1233.4 Vylepšenie podložia protipovodňovej ochrany - Prístavná ul.

SLOVENSKÝ VODOHOSPODÁRSKY PODNIK, š. p., OZ Bratislava ako správca vodohospodársky významných vodných tokov a prislúchajúceho povodia predkladá k DÚR „Polyfunkčný súbor EUROVEA 2, Dopravná infraštruktúra, stavba č. 12 Predĺženie Pribinovej – Prístavná, Súkenická“ nasledovné pripomienky:

1. Z pohľadu zákonných povinností SVP, š.p. je prioritným záujmom funkcionality a bezpečnosť preloženého favostranného protipovodňového múrika ako súčasť PPO mesta Bratislava..
2. Predmetná favostranná protipovodňová línia je vodná stavba (VS) a má charakter VS 1. kategórie z pohľadu technicko – bezpečnostného dohľadu (TBD) nad VS. Z tohto dôvodu je potrebné zo strany investora požiadať o výkon TBD počas jej stavebnej úpravy. Pre výkon TBD je zodpovedná organizácia, VV, š.p. Bratislava.
3. Pre novú konštrukciu ochrannej línie je potrebné v DSP akceptovať zmenené návrhové výšky, vzhľadom na zmenené návrhové prietoky, vyhodnotené zodpovednou organizáciou SHMÚ po povodni v roku 2012.
4. Umiestnenie komunikácie na pozemku v správe našej organizácie č. p. KN-C 9186/62 k. ú. Nivy požadujeme ošetriť zmluvným vzťahom uzatvoreným s našou organizáciou do doby vydania stavebného povolenia. Pre ďalšie informácie môžete kontaktovať „Odbor správy majetku“ Ing. Zuzana Kamenická (e-mail: zuzana.kamenicka@svp.sk).
5. Prípadné otázky pri spracovávaní DSP a následne začiatok a ukončenie stavebných prác žiadame oznámiť riaditeľovi SVP, š.p. OZ Bratislava – pracovisko Správa vnútorných vôd
6. Budúcou realizáciou navrhovanej súboru stavieb EUROVEA 2 nesmie dôjsť k zhoršeniu (znečisteniu) kvality povrchových vôd a podzemných vôd v zmysle zákona č. 364/2004 Z. z. o vodách.

Toto vyjadrenie správcu toku nenahrádza vyjadrenie, súhlas ani rozhodnutie orgánov štátnej správy.

S pozdravom

Ing. Jozef Dúcz
riaditeľ OZ Bratislava

Co.: SVV Šamorín, 210