


# C-01 SITUÁCIA:

Záchytné parkovisko - predstaničný priestor v Šali

Nový návrh dlažieb je pôdorysne a tvarovo totožný s pôvodným návrhom.  
Upresnili sme len typ, rozmery a farbu.

Plochy spevnených plôch - súhrn:  
schematický výkres

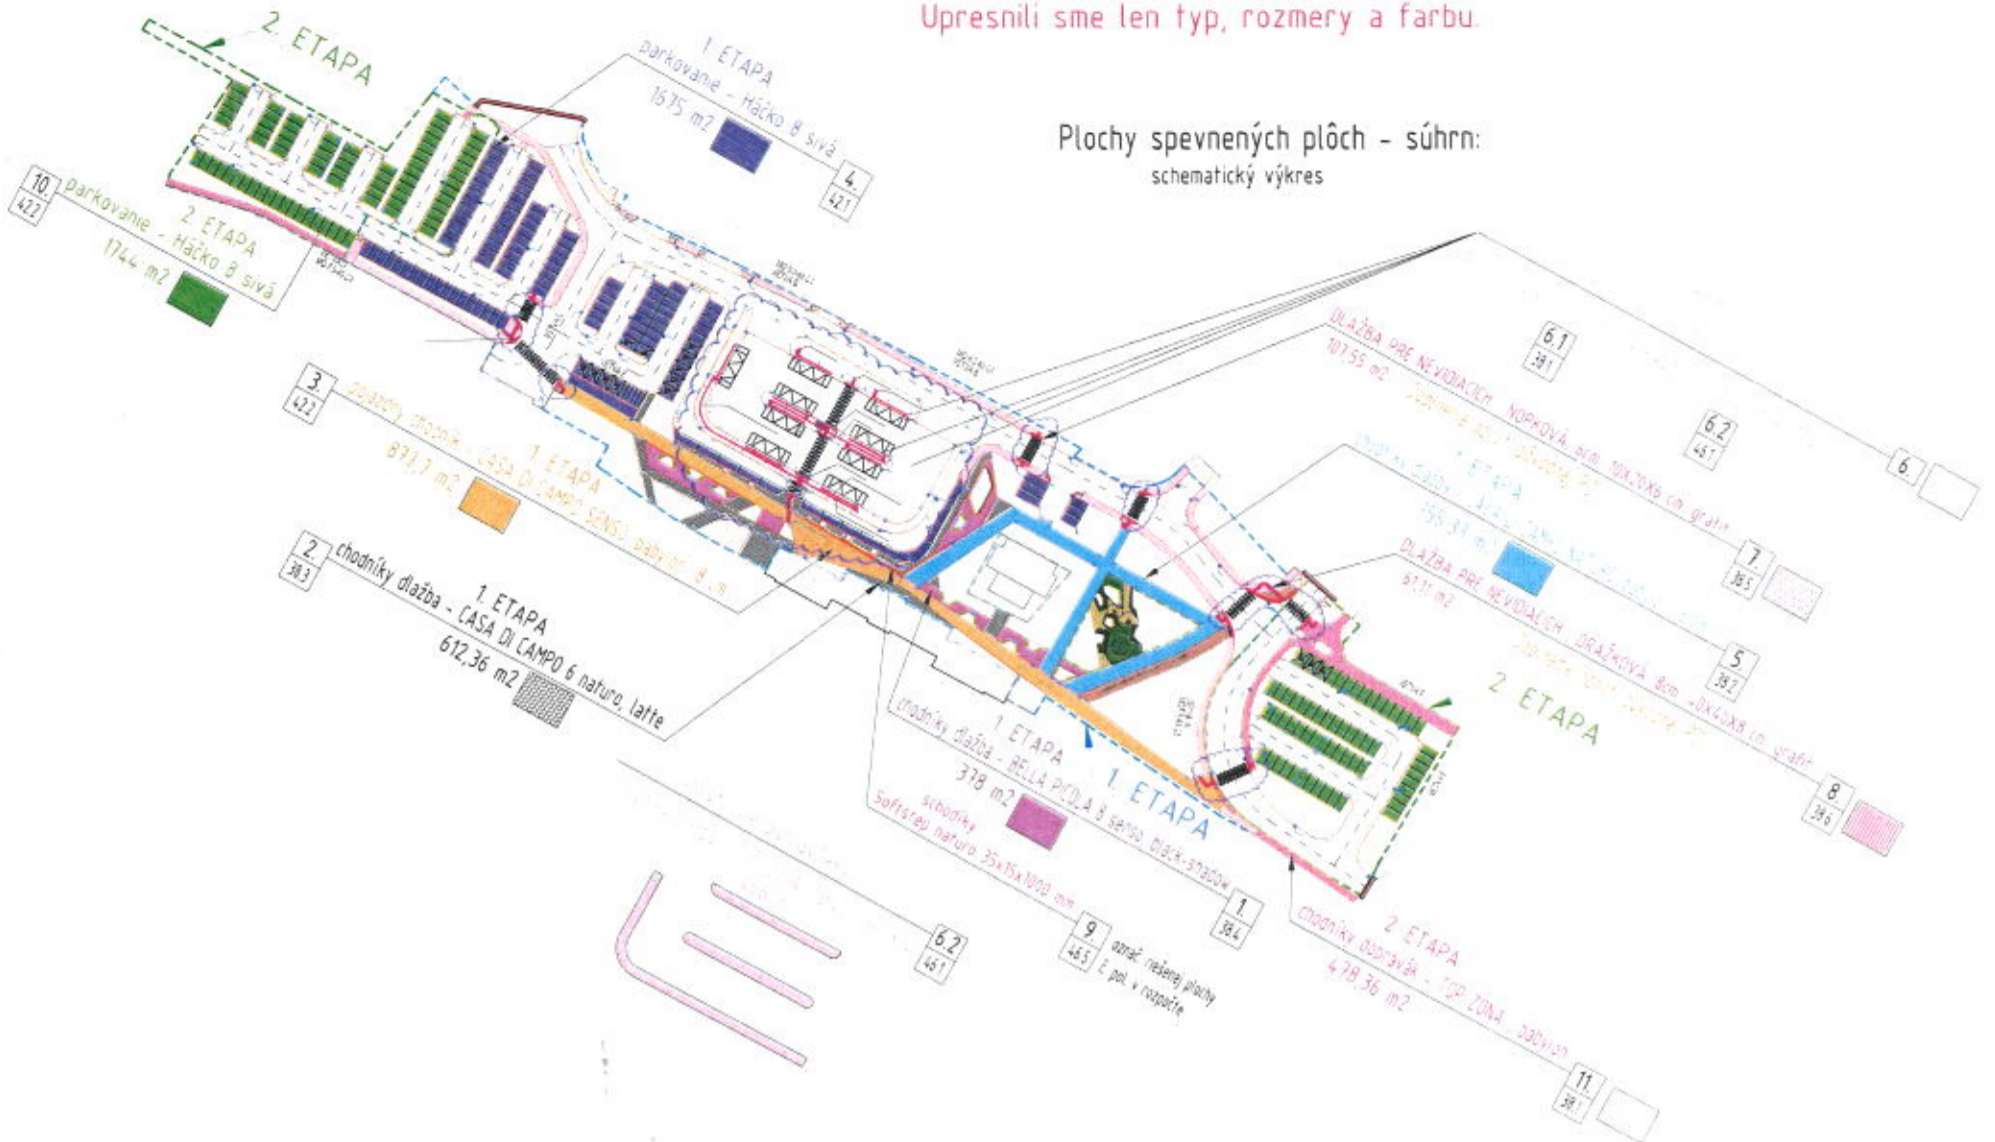


**Plochy spevnených plôch dlažby - súhrn:**

identifikované a vykreslené z PD bez rezervy, rezného a pod

Šrafa	popis	fareb odieň	1. ETAPA m2	2. ETAPA m2	Celkom m2
1	chodníky dlažba - BELLA PICOLA 8 senso , black-shadow		378,0	0,0	378,0
2	chodníky dlažba - CASA DI CAMPO 6 naturo, latte		612,36	0,0	612,36
3	pojzdny chodník - CASA DI CAMPO SENSO, babylon 8 cm		877,7	0,0	877,7
4	parkovanie - Háčko 8, sivá		1675,0	10, 1744,0	3419,0
5	chodníky dlažba - CASA DI CAMPO NATURO ,babylon 6 cm		755,33	0,0	755,33
6	chodníky dlažba - TOP ZONA, babylon 6x10x20		1343,61	11, 478,36	1821,97

Poznámka k 6. pre 1. Etapu  
 → 6.1) 877,61 m2 (ostat chodníky) + 6.2) 466,0 m2 (nástupišta)=1343,61 m2

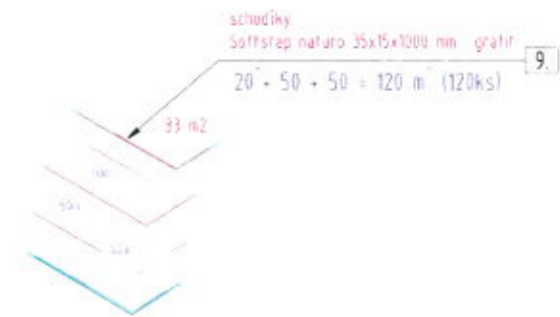

## Poznámky ku dlažbe:

- 1E Vid' pôvod. PD výkres C-07-B-02 "Dlažba a schodisko sp plôch"
- 1E 1. V pôvodnej PD - farba black-shadow, hr. 8 cm  
Návrh - chodníky dlažba - BELLA PICOLA 8 senso , black-shadow  
Zosúladenie rozpočtu s PD (farba a hr súhlasia s pôv. PD)
- 1E 2. V pôvodnej PD - farba latte, hr. 6 cm  
Návrh - chodníky dlažba - CASA DI CAMPO 6 naturo, latte  
Zosúladenie rozpočtu s PD (farba a hr súhlasia s pôv. PD)
- 1E 3. V pôvodnej PD - farba sivá, hr. 8 cm - formáty 80x40 a 40x40  
Návrh - chodníky dopravník - CASA DI CAMPO SENSO , babylon 8 cm  
Zmena rozmeru a fareb odieňa opraviť PD  
kombinácia rôznych rozmerov jednot. dlažieb vytvárajúcich jednot.
- 2E 10. V pôvodnej PD - je Hako, sivá  
Návrh - parkovanie - Háčko 8, sivá  
Zosúladenie rozpočtu s PD (farba a hr súhlasia s pôv. PD)
- 1E 5. V pôvodnej PD - farba sivá, hr. 8 cm - formáty 80x40 a 40x40 - veľkoplášň  
Návrh - chodníky dlažba - CASA DI CAMPO NATURO ,babylon 6 cm  
Zmena rozmeru a fareb odieňa opraviť PD  
kombinácia rôznych rozmerov jednot. dlažieb vytvárajúcich jednot.
- 2E 11. 1E 6.1 6.2 V pôvodnej PD - farba sivá, hr. 8 cm - formáty 80x40 a 40x40  
Návrh - chodníky dlažba - CASA DI CAMPO NATURO ,babylon 6 cm  
Zmena rozmeru a fareb odieňa opraviť PD  
kombinácia rôznych rozmerov jednot. dlažieb vytvárajúcich jednot.
- 1E+2E 7. V pôvodnej PD - Druh dlažby, ktorý v pôvodnej PD nebol  
Návrh - DLAŽBA PRE NEVIDIACICH , NOPKOVÁ, 6cm, 10X20X6 cm, grafit  
doplnenie opraviť pôvodnej PD
- 1E+2E 8. V pôvodnej PD - Druh dlažby, ktorý v pôvodnej PD nebol  
Návrh - DLAŽBA PRE NEVIDIACICH , DRÁŽKOVÁ, 8cm, 40X40X8 cm, grafit  
doplnenie opraviť pôvodnej PD
- 1E 9. V pôvodnej PD - farba black-shadow, 100x35x15 cm (schodiskový stupeň)  
Návrh - farba grafit, 100x35x15 cm (schodiskový stupeň)  
Zmena fareb odieňa a opraviť PD

**Plochy spevnených plôch dlažby Nevidiaci- súhrn:**

identifikované a vykreslené z PD bez rezervy, rezného a pod

číslo/šrafa	1. ETAPA m2	2. ETAPA m2	Celkom m2
7. DLAŽBA PRE NEVIDIACICH , NOPKOVÁ, 6cm, 10X20X6 cm, grafit	102,24	5,31	107,55
8. DLAŽBA PRE NEVIDIACICH , DRÁŽKOVÁ, 8cm, 40X40X8 cm, grafit	59,01	2,10	61,11

