

**ZMLUVA O BUDÚCEJ ZMLUVE O ZRIADENÍ VECNÝCH BREMIEN**  
uzatvorená podľa § 289 a nasl. zákona č. 513/1991 Zb. Obchodný zákonník v znení neskorších predpisov  
(ďalej len „zmluva“)

ev. č. budúceho oprávneného: 230363-L13.0408.20.0003-ZBZ\_VB

## 1. ZMLUVNÉ STRANY

### Mesto Senica

Sídlo: Štefánikova 1408/56, 90525 Senica  
Zastúpená: Ing. Mgr. Martin Džačovský – primátor mesta  
IČO: 00 309 974  
DIČ: 2021039845  
IBAN: SK11 5600 0000 0092 0051 4007

(ďalej len „Budúci povinný“)

**a**

### Západoslovenská distribučná, a.s.

Sídlo: Čulenova 6, 816 47 Bratislava  
Zapísaná v: Obchodný register Okresného súdu Bratislava I  
oddiel: Sa, vložka číslo: 3879/B  
Zastúpená: Ing. Miloš Karas – vedúci úseku riadenia investícií  
na základe poverenia č. 00485-URI-POIN zo dňa 27.06.2022  
Ing. Xénia Albertová – vedúca riadenia vlastníckych vzťahov  
na základe poverenia č. 00485-URI-POIN zo dňa 27.06.2022  
IČO: 36 361 518  
IČ DPH: SK2022189048  
IBAN: SK59 1100 0000 0026 2610 6826

(ďalej len „Budúci oprávnený“)

(Budúci povinný a Budúci oprávnený ďalej spoločne len „Zmluvné strany“)

## 2. ÚVODNÉ USTANOVENIA

25. Budúci povinný je výlučným vlastníkom, v spoluvlastníckom podiele 1/1 k celku, nasledovných nehnuteľností – pozemkov v katastrálnom území Senica, obec Senica, okres Senica:

Parcelné číslo	Register KN	LV č.	Výmera v m <sup>2</sup>	Druh pozemku
1568/1	E	4731	6371	vodná plocha

(ďalej len „Budúca zaťažená nehnuteľnosť“). Kópia listu vlastníctva tvorí prílohu tejto zmluvy a je neoddeliteľnou súčasťou tejto zmluvy.

- Budúci oprávnený je držiteľom povolenia na podnikanie v elektroenergetike v rozsahu distribúcia elektriny vydaného rozhodnutím Úradu pre reguláciu sieťových odvetví (ďalej len „Povolenie“) a zabezpečuje prevádzkovanie distribučnej sústavy na vymedzenom území, na ktorom sa nachádza aj Budúca zaťažená nehnuteľnosť.
- Budúci oprávnený je investorom stavby s názvom „SA A1 Senica, Železničná VN1084, VNK, TS“ (ďalej len „Plánovaná stavba“), v rámci ktorej vybuduje na vlastné náklady a nebezpečenstvo elektroenergetické stavby a zariadenia distribučnej siete.
- V rámci Plánovanej stavby budú na časti Budúcej zaťaženej nehnuteľnosti v rozsahu vyznačenom vo výkrese č. 203703-UC0000-05, vyhotoviteľ LiV-EPI, Trenčianska 56/F, 82109 Bratislava, ktorý je súčasťou projektovej

dokumentácie Plánovanej stavby, (ďalej len „**Predbežný plán**“) umiestnené:

- a) podzemné káblové VN (22 kV) vedenie, vrátane zariadení súvisiacich a potrebných na ich prevádzku (ďalej len „**Elektroenergetické zariadenia**“).
5. Predbežný plán bude pre účely zmluvy o zriadení vecných bremien upresnený geometrickým plánom na zameranie vecných bremien (ďalej len „**Geometrický plán**“), ktorý bude vyhotovený spôsobom uvedeným v čl. 5., ods. 3. tejto zmluvy.

### 3. PREDMET ZMLUVY

1. Touto zmluvou sa Budúci povinný zaväzuje, že do 15 kalendárnych dní odo dňa obdržania písomnej výzvy Budúceho oprávneného doručenej Budúcemu povinnému v lehote uvedenej v čl. 4. tejto zmluvy, uzavrie s Budúcim oprávneným zmluvu o zriadení vecných bremien, predmetom ktorej bude zriadenie vecných bremien na Budúcej zaťaženej nehnuteľnosti v prospech Budúceho oprávneného v znení určenom podľa čl. 5. tejto zmluvy (ďalej len „**Zmluva o zriadení vecných bremien**“).

### 4. VÝZVA NA UZATVORENIE ZMLUVY O ZRIADENÍ VECNÝCH BREMIEN

1. Budúci oprávnený je oprávnený vyzvať Budúceho povinného na uzatvorenie Zmluvy o zriadení vecných bremien písomnou výzvou kedykoľvek po nadobudnutí platnosti a účinnosti tejto zmluvy, najneskôr do uplynutia 6 mesiacov po dni nadobudnutia právoplatnosti kolaudačného rozhodnutia povoľujúceho užívanie Elektroenergetických zariadení (ďalej len „**Kolaudačné rozhodnutie**“).
2. Výzva na uzatvorenie Zmluvy o zriadení vecných bremien a akákoľvek korešpondencia s ňou spojená musí byť zaslaná doporučenou zásielkou na adresu Budúceho povinného uvedenú v čl. 1. tejto zmluvy, alebo na inú adresu, ktorú Budúci povinný Budúcemu oprávnenému písomne na tento účel oznámi.
3. Prílohou výzvy na uzatvorenie Zmluvy o zriadení vecných bremien bude návrh Zmluvy o zriadení vecných bremien vypracovaný v súlade s touto zmluvou a kópia časti Geometrického plánu týkajúca sa Budúcej zaťaženej nehnuteľnosti.
4. Výzva na uzatvorenie Zmluvy o zriadení vecných bremien sa bude považovať za doručенú aj v prípade ak sa vráti Budúcemu oprávnenému ako nedoručená, alebo v prípade odmietnutia jej prevzatia Budúcim povinným.

### 5. ZMLUVA O ZRIADENÍ VECNÝCH BREMIEN

1. Budúci povinný je povinný uzavrieť s Budúcim oprávneným Zmluvu o zriadení vecných bremien, predmetom ktorej bude zriadenie vecných bremien in personam v prospech Budúceho oprávneného spočívajúcich v povinnosti Budúceho povinného strpieť na Budúcej zaťaženej nehnuteľnosti v rozsahu vyznačenom v Geometrickom pláne, ktorý bude vyhotovený spôsobom uvedeným čl. 5., ods. 3. tejto zmluvy:
  - a) zriadenie a uloženie Elektroenergetických zariadení;
  - b) užívanie, prevádzkovanie, údržbu, opravy, úpravy, rekonštrukcie, modernizácie a akékoľvek iné stavebné úpravy Elektroenergetických zariadení a ich odstránenie;(ďalej len „**Vecné bremená**“), za podmienok ďalej dohodnutých v Zmluve o zriadení vecných bremien.
2. Vecné bremená budú zriadené **na dobu neurčitú**.
3. Vypracovanie Geometrického plánu zabezpečí na vlastné náklady Budúci oprávnený po vybudovaní Elektroenergetických zariadení. Rozsah Vecných bremien bude v Geometrickom pláne vyznačený ako koridor vecných bremien, ktorého šírka bude, so zohľadnením výmery ochranného pásma Elektroenergetických zariadení podľa § 43 zákona č. 251/2012 Z. z. o energetike a o zmene a doplnení niektorých zákonov, 2 m. Na základe Geometrického plánu sa Zmluve o zriadení vecných bremien uvedú údaje o výmere zameraných Vecných bremien.
4. Jednorazová náhrada za zriadenie Vecných bremien bude v Zmluve o zriadení vecných bremien určená ako spoločná odplata za zriadenie všetkých Vecných bremien podľa čl. 5., ods. 1. tejto zmluvy vo výške **16,20 €**, slovom : **šestnásť Eur dvadsať Centov**, za 1 m<sup>2</sup> výmery Vecných bremien, ktorá bude vymedzená Geometrickým plánom vyhotoveným spôsobom uvedeným v čl. 5., ods. 3. tejto zmluvy.
5. Ak Budúci povinný v čase uzatvorenia Zmluvy o zriadení vecných bremien bude pre účely Zmluvy o zriadení vecných bremien považovaný za zdaniteľnú osobu podľa príslušných právnych predpisov, k jednorazovej náhrade dohodnutej v čl. 5., ods. 4. tejto zmluvy bude pripočítaná suma DPH vo výške vyplývajúcej z príslušných právnych predpisov platných v čase uzatvorenia Zmluvy o zriadení vecných bremien.

6. Jednorazovú náhradu Budúci oprávnený zaplatí Budúcemu povinnému na základe Zmluvy o zriadení vecných bremien, ktorú Zmluvné strany uzatvoria v súlade s podmienkami dohodnutými v tejto zmluve.
7. Ak Budúci povinný nesplní záväzok uzavrieť Zmluvu o zriadení vecných bremien na základe výzvy Budúceho oprávneného vykonanej v súlade s čl. 4. tejto zmluvy, môže Budúci oprávnený požadovať, aby obsah Zmluvy o zriadení vecných bremien určil súd alebo môže požadovať náhradu škody mu spôsobenej porušením záväzku Budúceho povinného uzavrieť Zmluvu o zriadení vecných bremien.
8. Zmluvné strany sa dohodli, že uzatvorením Zmluvy o zriadení vecných bremien v súlade s podmienkami dohodnutými v tejto zmluve, budú vysporiadané všetky nároky Budúceho povinného vyplývajúce zo zriadenia Vecných bremien, vrátane nárokov Budúceho povinného na jednorazovú náhradu za zriadenie zákonných vecných bremien, nútené obmedzenie užívania Budúcej zaťaženej nehnuteľnosti a nútené obmedzenie užívania Budúcej zaťaženej nehnuteľnosti Budúcim povinným v ochrannom pásme Elektroenergetických zariadení podľa § 11 zákona č. 251/2012 Z. z. o energetike a o zmene a doplnení niektorých zákonov. Zmluvné strany sa súčasne dohodli, že si Budúci povinný nebude uplatňovať žiadne ďalšie nároky voči Budúcemu oprávnenému, okrem nárokov dohodnutých v tejto zmluve.

## 6. VYHLÁSENIA A POVINNOSTI ZMLUVNÝCH STRÁN

1. Budúci povinný vyhlasuje, že:
  - a) je oprávnený samostatne nakladať s Budúcou zaťaženou nehnuteľnosťou v celom rozsahu potrebnom pre platné uzavretie tejto zmluvy,
  - b) nie sú podané žiadne návrhy na vklad akýchkoľvek práv k Budúcej zaťaženej nehnuteľnosti do katastra nehnuteľností a neexistujú žiadne faktické alebo právne prekážky, ktoré by bránili uzavrieť túto zmluvu,
  - c) Budúcu zaťaženú nehnuteľnosť nadobudol v súlade s platnými právnymi predpismi Slovenskej republiky a žiadna tretia osoba si neuplatňuje a ani nemôže uplatňovať akékoľvek nároky k Budúcej zaťaženej nehnuteľnosti,
  - d) nie je účastníkom žiadneho súdneho alebo iného sporu týkajúceho sa resp. súvisiaceho s Budúcou zaťaženou nehnuteľnosťou.
2. Zaťaženie Budúcej zaťaženej nehnuteľnosti bolo schválené Obecným zastupiteľstvom na zasadnutí dňa 04.04.2023. Kópia výpisu z uznesenia Obecného zastupiteľstva číslo 3/2023/123 tvorí prílohu tejto zmluvy a je neoddeliteľnou súčasťou tejto zmluvy.
3. Budúci povinný sa zaväzuje, že až do okamihu splnenia alebo zániku všetkých povinností vyplývajúcich z tejto zmluvy sa zdrží akéhokoľvek konania, ktoré by bránilo alebo znemožnilo uzatvorenie Zmluvy o zriadení vecných bremien v zmysle tejto zmluvy alebo výkonu práv zodpovedajúcich Vecným bremenám Budúcim oprávneným. Budúci povinný sa najmä zaväzuje, že Budúcu zaťaženú nehnuteľnosť, ani jej časť, ktorá má byť zaťažená Vecnými bremenami:
  - a) neprevedie do vlastníctva inej osoby bez súhlasu Budúceho oprávneného, a ani
  - b) ju nezataží právom tretích osôb, ktoré by znemožnilo vykonávať práva zodpovedajúce Vecným bremenám Budúcim oprávneným.
4. Zmluvné strany sa dohodli, že si navzájom poskytnú všetku súčinnosť nevyhnutne potrebnú v súvislosti s uzavretím a plnením tejto zmluvy.
5. Budúci povinný berie na vedomie, že so zriadením a uložením Elektroenergetických zariadení podľa § 43 zákona č. 251/2012 Z. z. o energetike a o zmene a doplnení niektorých zákonov, vzniká ochranné pásmo Elektroenergetických zariadení.
6. Budúci povinný berie na vedomie, že zriadením a uložením Elektroenergetických zariadení vznikne Budúcemu oprávnenému podľa § 11 ods. 1 písm. a) zákona č. 251/2012 Z. z. o energetike a o zmene a doplnení niektorých zákonov právo vstupovať na Budúcu zaťaženú nehnuteľnosť v rozsahu a spôsobom nevyhnutným na výkon povolenej činnosti.
7. Zmluvné strany sa dohodli, že Budúci oprávnený bude môcť umiestňovať na Budúcu zaťaženú nehnuteľnosť ďalšie Elektroenergetické zariadenia alebo vykonávať údržbu, opravy, úpravy, rekonštrukcie, modernizácie a akékoľvek iné stavebné úpravy Elektroenergetických zariadení ako aj ďalších Elektroenergetických zariadení na Budúcej zaťaženej nehnuteľnosti v rámci koridoru vecných bremien určeného Geometrickým plánom, bez náhrady za strpenie umiestnenia ďalšieho Elektroenergetického zariadenia v rámci koridoru vecných bremien na Budúcej zaťaženej nehnuteľnosti, ak nedôjde k takej stavebnej úprave, ktorá sa môže dotknúť existujúcich stavieb Budúceho povinného.

## **7. UMOŽNENIE STAVEBNÉHO UŽÍVANIA**

1. Budúci povinný týmto prenecháva časť Budúcej zaťaženej nehnuteľnosti, ktorá má byť zaťažená Vecnými bremenami, Budúcemu oprávnenému, aby ju Budúci oprávnený v rozsahu určenom Predbežným plánom dočasne po dobu odo dňa nadobudnutia platnosti a účinnosti tejto zmluvy do dňa vzniku Vecných bremien podľa Zmluvy o zriadení vecných bremien, ktorá bude uzavretá Zmluvnými stranami na základe tejto zmluvy, užíval na umiestnenie, výstavbu a užívanie Elektroenergetických zariadení, a udeľuje svoj výslovný súhlas s takýmto užívaním a zmenami na časti Budúcej zaťaženej nehnuteľnosti pre účely územného konania, stavebného konania a kolaudačného konania.

## **8. PREVOD A PRECHOD PRÁV A POVINNOSTÍ**

1. Budúci povinný nie je oprávnený postúpiť práva a povinnosti z tejto zmluvy na inú osobu bez súhlasu Budúceho oprávneného. Touto zmluvou sú viazaní všetci právni nástupcovia Budúceho povinného.

## **9. ZÁVEREČNÉ USTANOVENIA**

1. Táto zmluva nadobúda platnosť a účinnosť dňom jej podpísania Zmluvnými stranami. Ak je však ktorákoľvek zo Zmluvných strán povinná osoba podľa § 2 zákona č. 211/2000 Z. z. o slobodnom prístupe k informáciám a o zmene a doplnení niektorých zákonov (ďalej len „Zákon o slobode informácií“), táto zmluva nadobúda platnosť dňom jej podpísania Zmluvnými stranami a účinnosť dňom nasledujúcim po dni jej zverejnenia.
2. Zmluvné strany berú na vedomie, že Budúci povinný je povinná osoba podľa § 2 Zákona o slobode informácií. Budúci povinný ako povinná osoba podľa § 2 Zákona o slobode informácií zverejní túto zmluvu najneskôr do 30 kalendárnych dní odo dňa jej platnosti a doručí Budúcemu oprávnenému písomné potvrdenie o zverejnení tejto zmluvy do 10 kalendárnych dní odo dňa jej zverejnenia.
3. Neoddeliteľnou súčasťou tejto zmluvy sú:  
Príloha č. 1: Kópia listu vlastníctva č. 4731, kat. územie Senica  
Príloha č. 2: Kópia časti predbežného plánu č. 203703-UC0000-05  
Príloha č. 3: Kópia výpisu z uznesenia Obecného zastupiteľstva číslo 3/2023/123
4. Vzťahy zmluvných strán založené touto zmluvou, ktoré táto zmluva výslovne neupravuje, sa riadia príslušnými ustanoveniami Obchodného zákonníka a ostatných platných právnych predpisov Slovenskej republiky.
5. V prípade, že ktorékoľvek ustanovenie tejto zmluvy bude súdom alebo príslušným štátnym orgánom z akéhokoľvek dôvodu prehlásené za neplatné, nedostatočne určité alebo nevykonateľné, Zmluvné strany sa zaväzujú odstrániť dodatkom tejto zmluvy takúto neplatnosť, nedostatočnú určitosť alebo nevykonateľnosť takým spôsobom, aby bol zmysel tejto zmluvy naplnený.
6. Akékoľvek zmeny tejto zmluvy a jej príloh je možné vykonať výlučne na základe písomnej dohody Zmluvných strán formou písomných dodatkov podpísaných Zmluvnými stranami.
7. Táto zmluva je vyhotovená v 4 exemplároch rovnakej právnej sily, pričom po podpise tejto zmluvy Zmluvnými stranami Budúci povinný obdrží 1 vyhotovenie tejto zmluvy a Budúci oprávnený obdrží 3 vyhotovenia tejto zmluvy.
8. Zmluvné strany vyhlasujú, že ich zmluvná vôľnosť nie je obmedzená, túto zmluvu uzatvorili na základe ich slobodnej vôle, táto zmluva nebola uzatvorená v tiesni a za nápadne nevýhodných podmienok, túto zmluvu si prečítali, jej obsahu rozumejú a na znak súhlasu ju podpisujú.

9. Osobné údaje, ktoré sú súčasťou tejto zmluvy, sú spracúvané v súlade s informáciami o ochrane osobných údajov, ktoré sú dostupné vždy v aktuálnom znení na [www.zsdis.sk/GDPR](http://www.zsdis.sk/GDPR).

**Budúci povinný**

**Budúci oprávnený**

V Senici dňa .....

V Bratislave dňa .....

podpis : \_\_\_\_\_  
meno : Ing. Mgr. Martin Džačovský  
funkcia : primátor  
Mesto Senica

podpis : \_\_\_\_\_  
meno : Ing. Miloš Karas  
funkcia : vedúci úseku riadenia investícií  
Západoslovenská distribučná, a.s.

podpis : \_\_\_\_\_  
meno : Ing. Xénia Albertová  
funkcia : vedúca riadenia vlastníckych vzťahov  
Západoslovenská distribučná, a.s.

Úrad geodézie, kartografie a katastra Slovenskej republiky  
VÝPIS Z KATASTRA NEHNUTEĽNOSTÍ

Okres : 205 Senica  
Obec : 504203 Senica  
Katastrálne územie : 855006 Senica

Dátum vyhotovenia : 2.8.2023  
Čas vyhotovenia : 8:43:04  
Údaje platné k : 1.8.2023 18:00:00

Výpis je nepoužiteľný na právne úkony

VÝPIS Z LISTU VLASTNÍCTVA č. 4731  
ČIASŤ A

ČASŤ A: MAJETKOVÁ PODSTATA

Parcely registra „E“ evidované na mape určeného operátu

Počet parcel: 1

Parcelné číslo	Výmera v m <sup>2</sup>	Druh pozemku	Pôvodné katastrálne územie	Spoločná nehnuteľnosť	Umiestnenie pozemku
1568/1	6371	Vodná plocha		1	1
Iné údaje: Bez zápisu					

Legenda

Umiestnenie pozemku

- 1 Pozemok je umiestnený v zastavanom území obce

Spoločná nehnuteľnosť

- 1 Pozemok nie je spoločnou nehnuteľnosťou

ČASŤ B: VLASTNÍCI A INÉ OPRÁVNENÉ OSOBY Z PRÁVA K NEHNUTEĽNOSTI

Vlastník

Počet vlastníkov: 1

Poradové číslo	Titul, priezvisko, meno, rodné meno / Názov Miesto trvalého pobytu / Sídlo Dátum narodenia, rodné číslo / IČO / Iný identifikačný údaj	Spoluvlastnícky podiel
1	Mesto Senica, Štefánikova 1408/56, Senica, PSČ 905 25, SR, IČO: 309974 Titul nadobudnutia	1/1

VÝST.3/78 VÝST. 2996/90 VÝST. 788/90 2223/84 FIN. 72/61 PKV 1807,2172,1290,1465,83,1460,319,1527,869,99999,59,162,1556,543,36,nekn.,1576 Rozhodnutie č.j.18/98-Z 808/98 Hranica zastaveného územia Z - 2156/01 vz.1237/02 Žiadosť o vykonanie zmeny R-511/2017, č.z.2150/17
Iné údaje
Bez zápisu.
Poznámky
Bez zápisu.

#### Správca

Poradové číslo	Titul, priezvisko, meno, rodné meno / Názov Miesto trvalého pobytu / Sídlo Dátum narodenia, rodné číslo / IČO / Iný identifikačný údaj	K nehnuteľnosti K vlastníkovi
Neevidovaní		

#### Nájomca

Poradové číslo	Titul, priezvisko, meno, rodné meno / Názov Miesto trvalého pobytu / Sídlo Dátum narodenia, rodné číslo / IČO / Iný identifikačný údaj	K nehnuteľnosti K vlastníkovi
Neevidovaní		

#### Iná oprávnená osoba

Poradové číslo	Titul, priezvisko, meno, rodné meno / Názov Miesto trvalého pobytu / Sídlo Dátum narodenia, rodné číslo / IČO / Iný identifikačný údaj	K nehnuteľnosti K vlastníkovi
Neevidovaní		


### ČASŤ C: ŤARCHY

K nehnuteľnosti K vlastníkovi	Obsah
-	Povinnosť sŕpiť vecné bremeno v súlade s § 10 zák.č. 656/2004 Z.z. o energetike , produktovod v prospech Slovnaft a.s. v rozsahu podľa geom.plánu 143/05 na parc.č.1-266,1-578/1 podľa Z - 382/06 vz. 476/06
-	Vecné bremeno podľa § 22 a nasl. Zákona č. 79/1957 Zb. o výrobe, rozvoje a spotrebe elektriny (elektrizačný zákon) v spojení s § 96 ods. 4 zákona č. 251/2012 Z.z.o energetike a o zmene a doplnení niektorých zákonov v prospech spoločnosti Západoslovenská distribučná, a.s., IČO: 36 361 518, so sídlom Čulenova 6, 816 47 Bratislava podľa geometrického plánu č. 35 735 325 - 19-1/2017 na pozemku s parcelným číslom 2-417/1 týkajúce sa elektroenergetického zariadenia - 2x22 kV VN linka č. 1084 na trase Senica mesto - TS 6 Silo PNZZ a linka č. 215 na trase Rz Senica - V270 Gbely, podľa Z-935/2017, č.z.1227/17
-	Vecné bremeno podľa § 22 a nasl. Zákona č. 79/1957 Zb. o výrobe, rozvoje a spotrebe elektriny (elektrizačný zákon) v spojení s § 96 ods. 4 zákona č. 251/2012 Z.z.o energetike a o zmene a doplnení niektorých zákonov v prospech spoločnosti Západoslovenská distribučná, a.s., IČO: 36 361 518, so sídlom Čulenova 6, 816 47 Bratislava podľa geometrického plánu č. 35 735 325 - 19-2/2017 na pozemku s parcelným číslom 1-264 týkajúce sa elektroenergetického zariadenia - 2x22 kV VN linka č. 1084 na trase Senica mesto - TS 6 Silo PNZZ a linka č. 215 na trase Rz Senica - V270 Gbely, podľa Z-940/2017, č.z.1254/17

<p><b>Vlastník poradové číslo 1</b></p>	<p>Vecné bremeno - povinnosť strpieť uplatňovanie práv prevádzkovateľa ropovodu TRANSPETROL, a.s. v rozsahu podľa geometrického plánu č. , 36242624-59/2009 ,v súlade so zákonom NR SR č.656/2004 Z.z. o energetike a zmene niektorých zákonov na E- KN parc.č. 578/1, 266 podľa Z - 2899 /09 vz.41/2010</p> <p>Vecné bremeno podľa § 22 a nasl. Zákona č. 79/1957 Zb. o výrobe, rozvoде a spotrebe elektriny (elektrizačný zákon) v spojení s § 69 ods. 10 zákona č. 656/2004 Z.z.o energetike a o zmene niektorých zákonov v prospech spoločnosti ZSE Distribúcia, a.s., IČO: 36 361 518, so sídlom Čulenova 6, 816 47 Bratislava podľa geometrického plánu č. 36 566 497 - 545/2011 na pozemku s parcelným číslom 1-264, týkajúce sa elektroenergetického 2x110 kV včdenie č. 8889 na trase Rz Senica - SH Senica a č. 8890 na trase Rz Senica - ŽSR Zohor, podľa Z-3471/11, zm.č.22/12</p> <p>Vecné bremeno podľa § 22 a nasl. Zákona č. 79/1957 Zb. o výrobe, rozvoде a spotrebe elektriny (elektrizačný zákon) v spojení s § 69 ods. 10 zákona č. 656/2004 Z.z.o energetike a o zmene niektorých zákonov v prospech spoločnosti ZSE Distribúcia, a.s., IČO: 36 361 518, so sídlom Čulenova 6, 816 47 Bratislava podľa geometrického plánu č. 36 566 497 - 543/2011 na pozemku s parcelným číslom 2-417, týkajúce sa elektroenergetického 2x110 kV včdenie č. 8202 na trase Rz Senica - Rz Malacky a č. 8877 na trase Rz Senica - ŽSR Zohor, podľa Z-3565/11, zm.č.98/12</p> <p>Vecné bremeno podľa § 22 a nasl. Zákona č. 79/1957 Zb. o výrobe, rozvoде a spotrebe elektriny (elektrizačný zákon) v spojení s § 69 ods. 10 zákona č. 656/2004 Z.z.o energetike a o zmene niektorých zákonov v prospech spoločnosti ZSE Distribúcia, a.s., IČO: 36 361 518, so sídlom Čulenova 6, 816 47 Bratislava podľa geometrického plánu č. 36 566 497 - 542/2011 na pozemku s parcelným číslom 1-264, týkajúce sa elektroenergetického 1x110 kV vedenie č. 8755 na trase Rz Senica - Rz Holíč, podľa Z-3782/11, zm.č.193/12</p> <p>Vecné bremeno podľa § 22 a nasl. Zákona č. 79/1957 Zb. o výrobe, rozvoде a spotrebe elektriny (elektrizačný zákon) v spojení s § 69 ods. 10 zákona č. 656/2004 Z.z.o energetike a o zmene niektorých zákonov v prospech spoločnosti Západoslovenská distribučná, a.s., IČO: 36 361 518, so sídlom Čulenova 6, 816 47 Bratislava podľa geometrického plánu č. 36 566 497 - 155/2013 na pozemku s parcelným číslom 1-264 týkajúce sa elektroenergetického zariadenia - 1x22 kV VN linka č.455 na trase Rz Senica - Rz Holíč, podľa Z-2469/13, č.z.1475/13</p> <p>Vecné bremeno podľa § 22 a nasl. Zákona č. 79/1957 Zb. o výrobe, rozvoде a spotrebe elektriny (elektrizačný zákon) v spojení s § 96 ods. 4 zákona č. 251/2012 Z.z.o energetike a o zmene niektorých zákonov v prospech spoločnosti Západoslovenská distribučná, a.s., IČO: 36 361 518, so sídlom Čulenova 6, 816 47 Bratislava podľa geometrického plánu č. 36 566 497 - 328/2013 na pozemku s parcelným číslom 1-264 týkajúce sa elektroenergetického zariadenia - 1x22 kV VN linka č.268 na trase Rz Senica - Rz Myjava, podľa Z-283/14, č.z.423/14</p>
<p><b>Vlastník poradové číslo 1</b></p>	<p>Vecné bremeno podľa § 22 a nasl. Zákona č. 79/1957 Zb. o výrobe, rozvoде a spotrebe elektriny (elektrizačný zákon) v spojení s § 96 ods. 4 zákona č. 251/2012 Z.z. o energetike a o zmene a doplnení niektorých zákonov v prospech spoločnosti Západoslovenská distribučná, a.s., IČO: 36 361 518, so sídlom Čulenova 6, 816 47 Bratislava podľa geometrického plánu č. 36 566 497 - 276/2015 na pozemku s parcelným číslom 2-2551/1 týkajúce sa elektroenergetického zariadenia - 1x22 kV VN linka č. 180 na trase Rz Senica - V459 Borský Mikuláš, podľa Z-3125/16, č.z.3344/16</p>
<p><b>Vlastník poradové číslo 1</b></p>	<p>Vecné bremeno podľa § 22 a nasl. Zákona č. 79/1957 Zb. o výrobe, rozvoде a spotrebe elektriny (elektrizačný zákon) v spojení s § 96 ods. 4 zákona č. 251/2012 Z.z. o energetike a o zmene a doplnení niektorých zákonov v prospech spoločnosti Západoslovenská distribučná, a.s., IČO: 36 361 518, so sídlom Čulenova 6, 81647 Bratislava, podľa geometrického plánu č. 35 735 325 - 19-4/2017 na pozemku s parcelným číslom 557/1 týkajúce sa elektroenergetického zariadenia - 1x22 kV VN linka č. 478 na trase Rz Senica mesto - V215, podľa Z-1277/2017, č.z.1666/17</p>
<p><b>Vlastník poradové číslo 1</b></p>	<p>Vecné bremeno podľa § 22 a nasl. Zákona č. 79/1957 Zb. o výrobe, rozvoде a spotrebe elektriny (elektrizačný zákon) v spojení s § 96 ods. 4 zákona č. 251/2012 Z.z. o energetike a o zmene a doplnení niektorých zákonov v prospech spoločnosti Západoslovenská distribučná, a.s., IČO: 36 361 518, so sídlom Čulenova 6, 816 47 Bratislava podľa geometrického plánu č. 36 566 497 - 107/2019 na pozemku s parcelným číslom 2-2145/1 týkajúce sa elektroenergetického zariadenia - 1x22 kV VN linka č. 215 na trase Rz Senica - V270 Gbely, podľa Z-2300/2019, č.z.2265/19</p>

### Výpis je nepoužiteľný na právne úkony



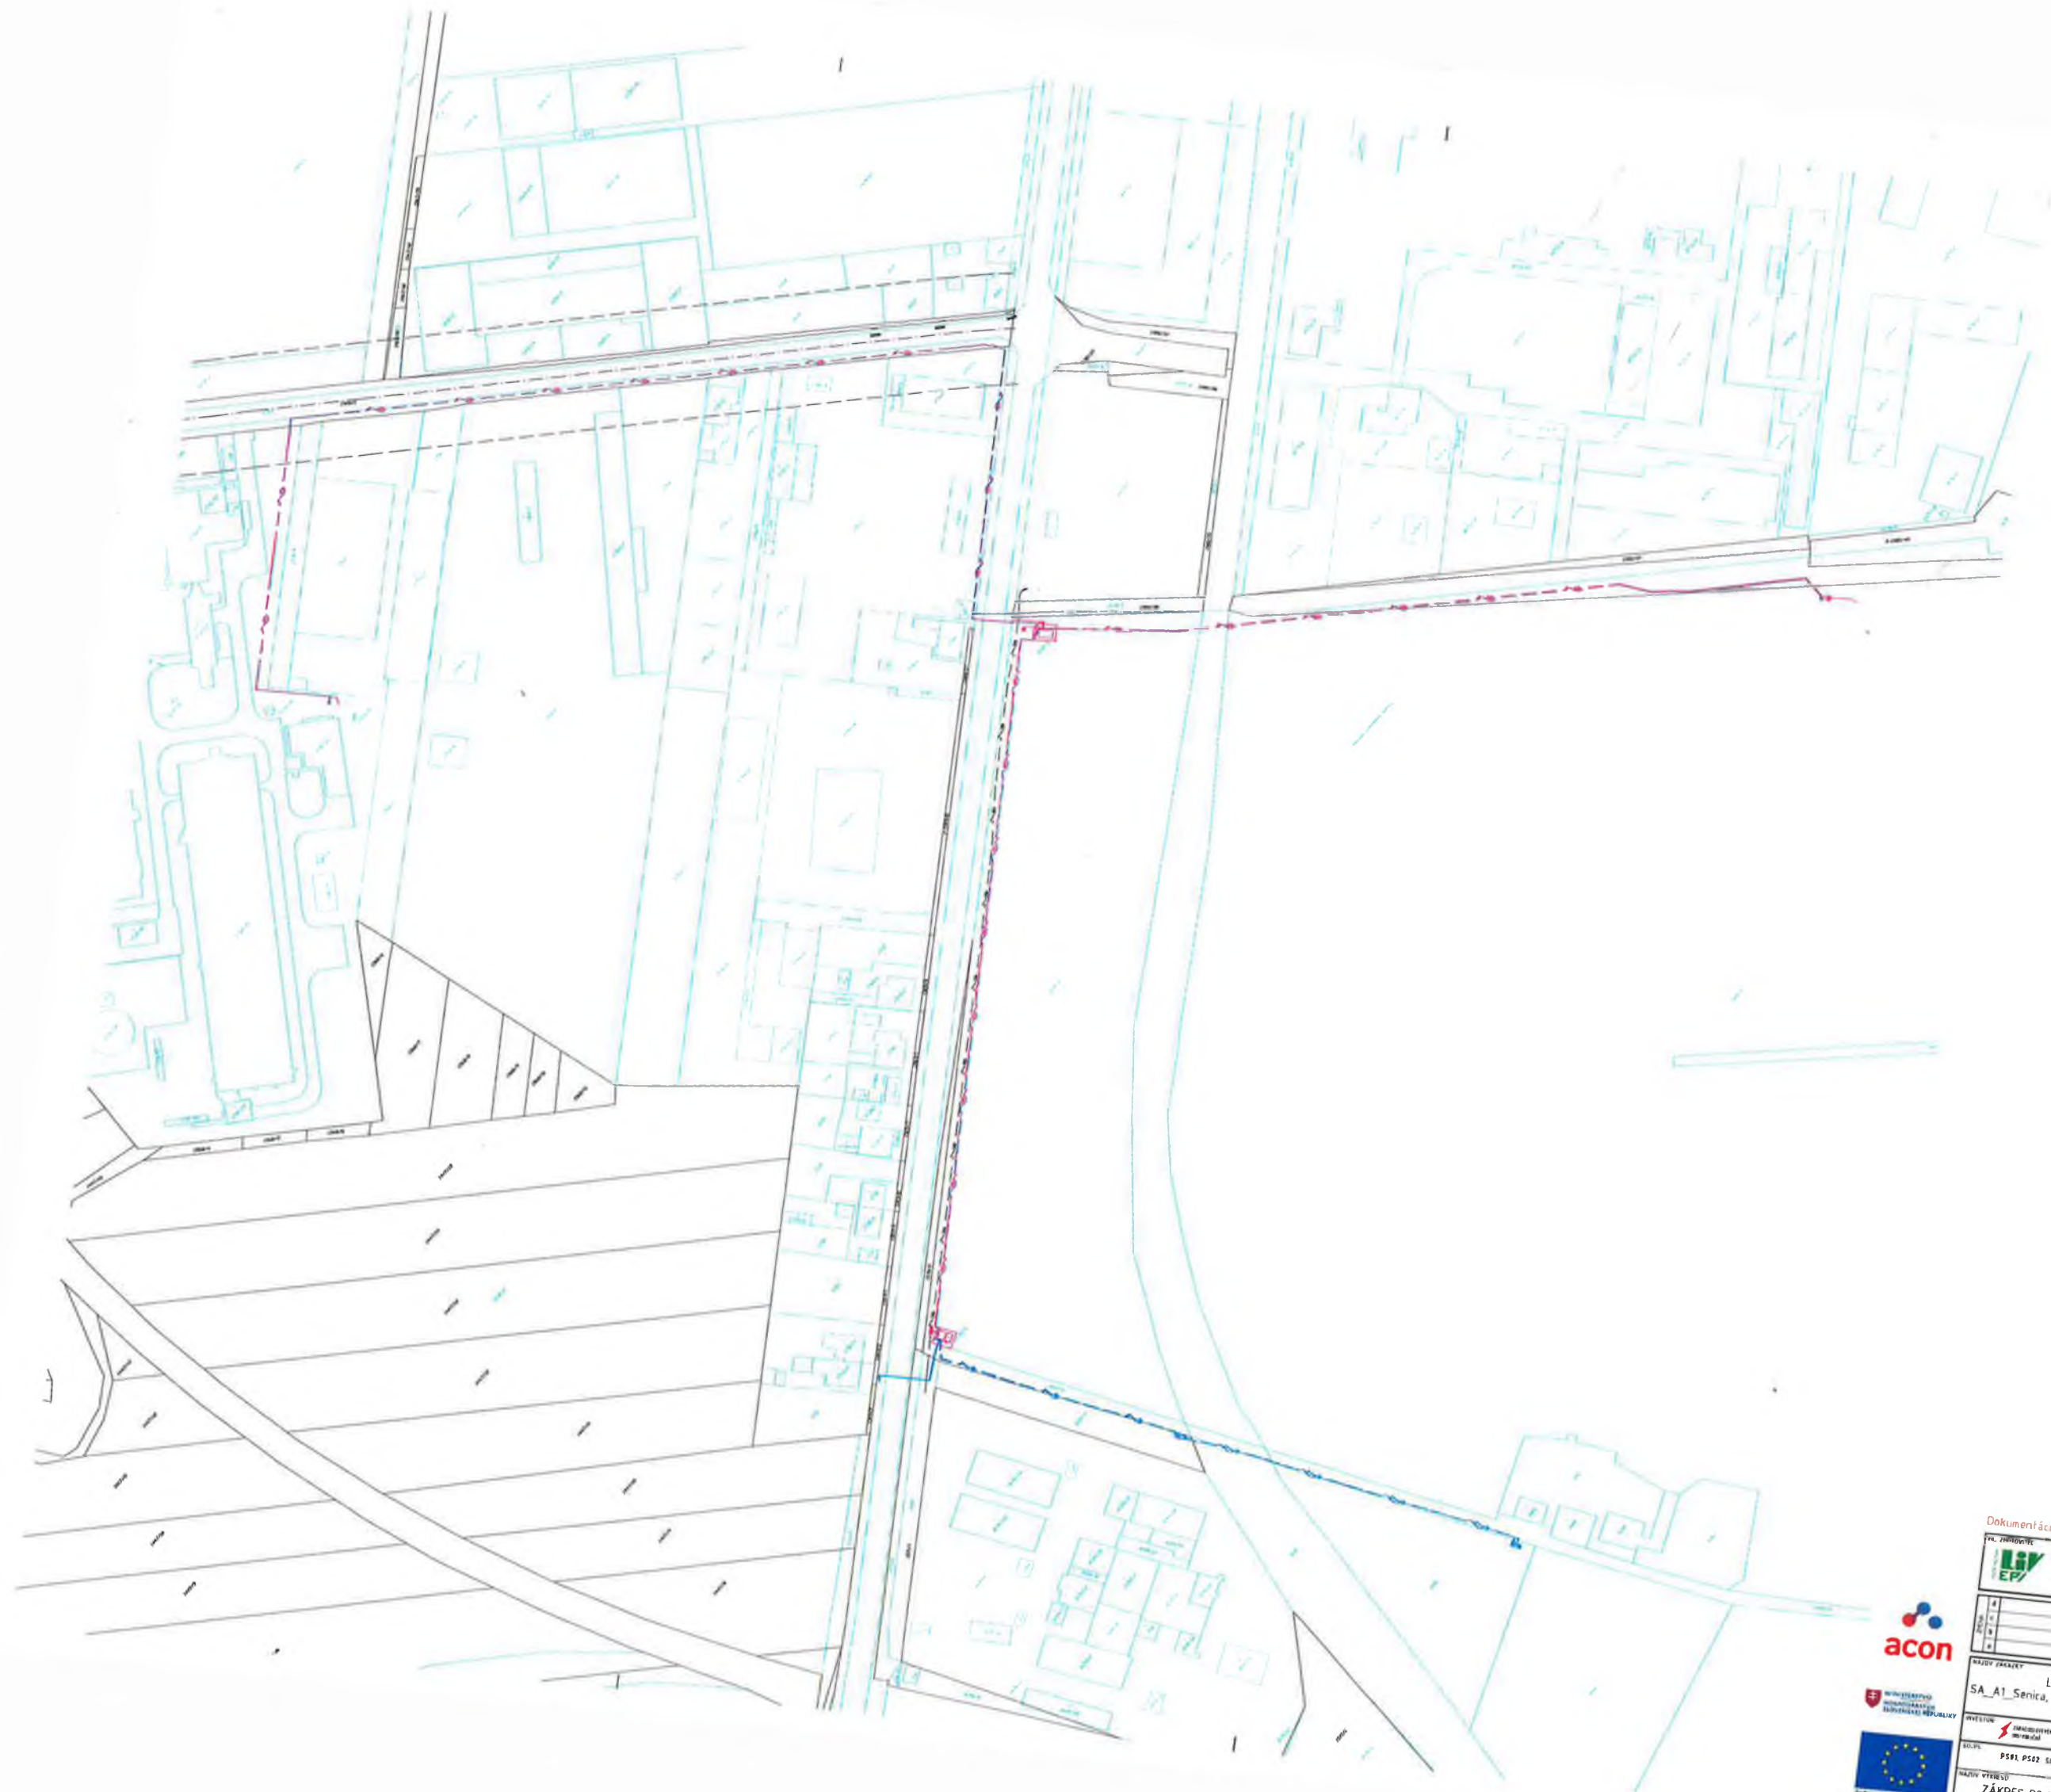

Dokumentácia pre územné rozhodnutie a stavebné povolenie

LIV EPI, s.r.o. Trávná 54/II 821 01 Bratislava		Táto dokumentácia je dielom tvorby Ing. Jozef Zlatavský Saha Est, s.r.o. Táto dokumentácia môže byť zverejnená v zmysle zákona č. 180/2014 Z.z.	
DÁTUM ZAKÁZKY SA_A1_Senica, Železničná VNI084, VNK, TS	L13.04.08.20.0003 SA_A1_Senica, Železničná VNI084, VNK, TS	Miesto: SENICA Územie: VNI084, VNK, TS	Dátum: 07/2024 Mierka: 1:1000 Číslo: 203703-UC0000-05
PRÍLOHY: PS01, PS02, S001, S002	ODPRAVDNENÉ OBR. 01, P	ODPRAVDNENÉ OBR. 01, P	ODPRAVDNENÉ OBR. 01, P
NÁZOV VÝKRESU: ZÁKRES DO KATASTRÁLNEJ MAPY		203703-UC0000-05	



Senica 5. apríla 2023

**Výpis zo zápisnice**  
**z 3. zasadnutia Mestského zastupiteľstva v Senici, konaného dňa**  
**4. apríla 2023, na ktorom bolo prijaté:**

**Uznesenie č. 3/2023/123:**

**MsZ v Senici**

**s c h v a ľ u j e**

uzatvorenie Zmluvy o budúcej zmluve o zriadení vecného bremena „in personam“ na pozemku E KN parc.č. 1568/1, druh pozemku vodná plocha vo výmere 6371 m<sup>2</sup> v kat. území Senica v prospech: Západoslovenská distribučná, a.s., Čulenova 6, 816 47 Bratislava, IČO:36 361 518, ktoré bude spočívať v povinnosti vlastníka pozemku strpieť:

a/ zriadenie a uloženie elektroenergetických zariadení;


b/ užívanie, prevádzkovanie, údržbu, opravy, úpravy, rekonštrukcie, modernizácie a akékoľvek iné stavebné úpravy elektroenergetických zariadení a ich odstránenie.

Vecné bremeno sa bude vzťahovať na časť uvedeného pozemku v rozsahu vyznačenom v situácii spracovanej na podklade katastrálnej mapy. Dĺžka elektrického vedenia bude cca 244 m. Presná výmera vecného bremena bude vymedzená v porealizačnom geometrickom pláne, ktorý spoločnosť Západoslovenská distribučná, a.s., Čulenova 6, 816 47 Bratislava, IČO: 36 361 518 predloží mestu Senica po ukončení a skolaudovaní stavby.

Vecné bremeno bude zriadené na dobu neurčitú za jednorazovú odplatu vo výške 16,20 € za každý aj začatý 1m<sup>2</sup> výmery, príp. bežný meter vecného bremena, ktorá bude vymedzená geometrickým plánom.

*Hlasovanie: prítomných:19      za:19      proti:0      zdržal sa:0      počet poslancov:19*

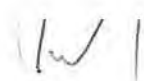

  
Ing. Mgr. Martin Džačovský  
primátor mesta Senica