



Príloha č. 2 – Grafické znázornenie

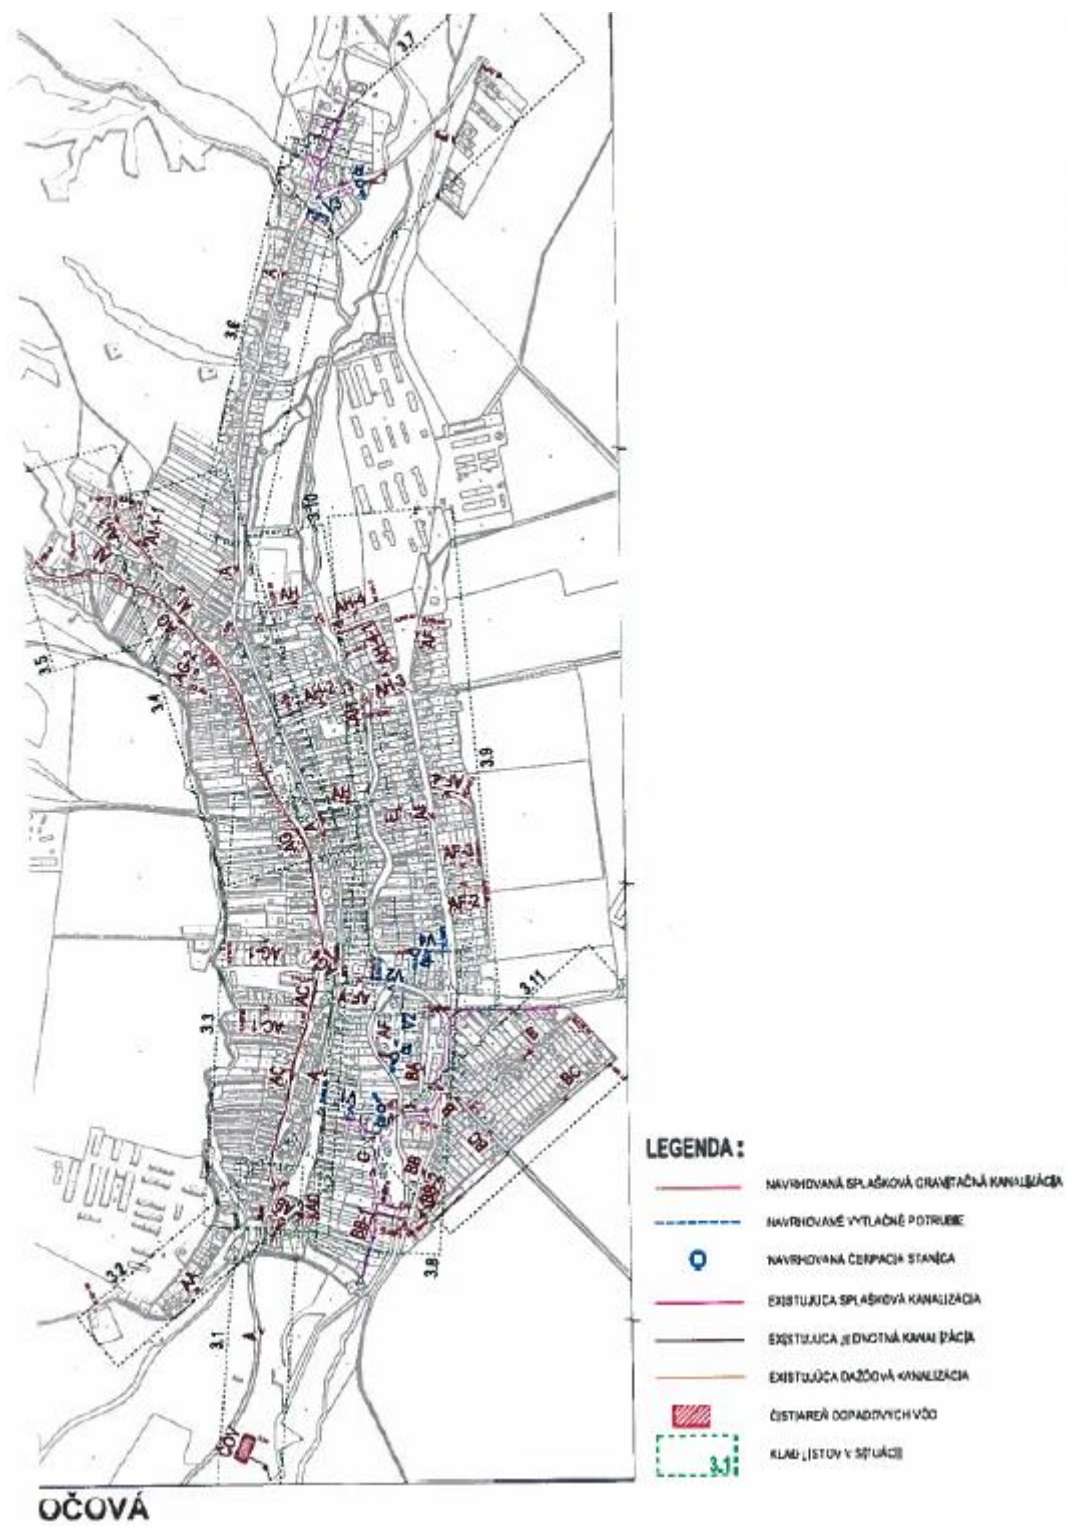

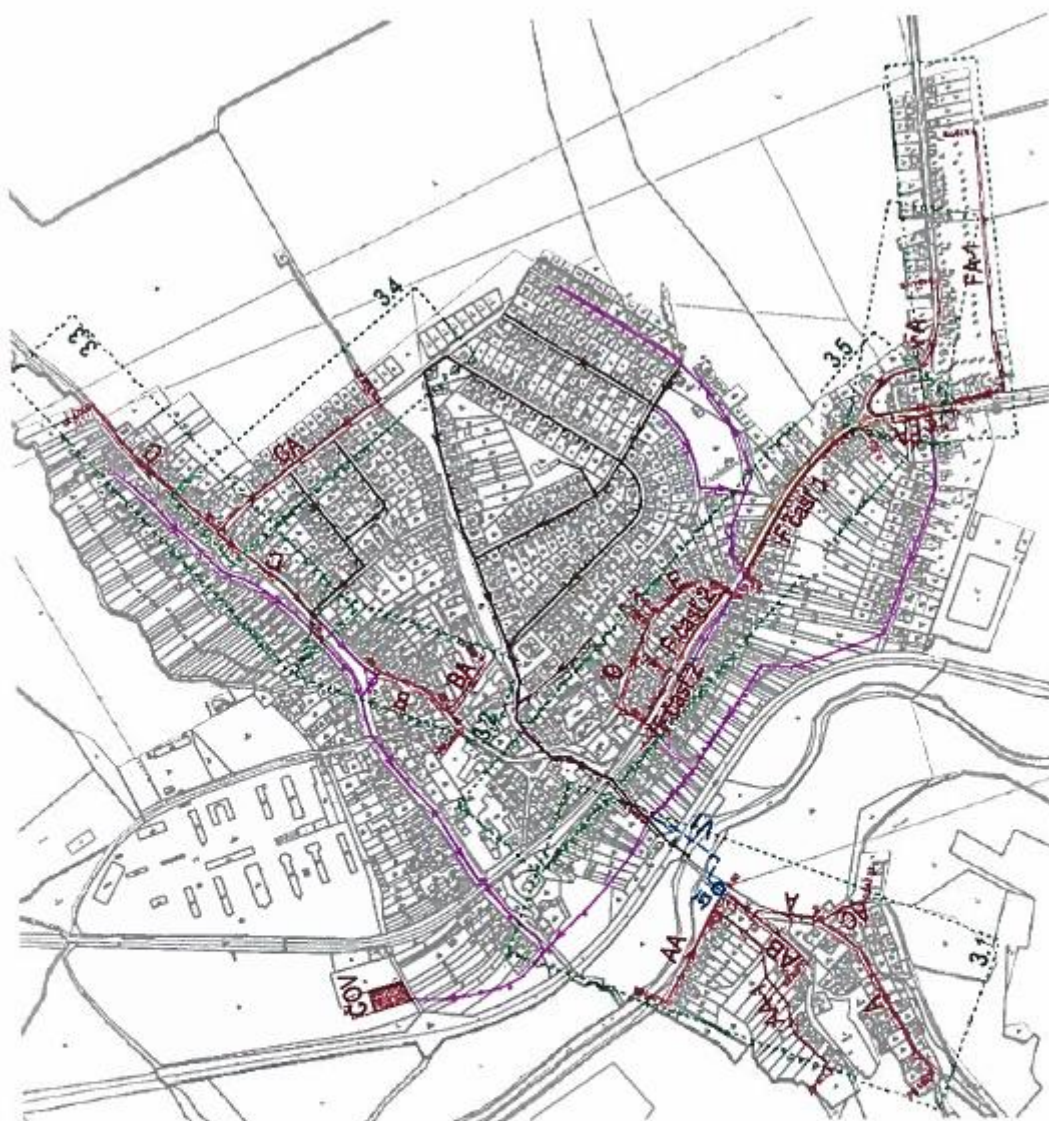

LEGENDA :

- NAVRHOVANÁ SPLAŠKOVÁ GRAVITAČNÁ KANALIZÁCIA
- NAVRHOVANÉ VYTLAČNÉ POTRUBIE
- NAVRHOVANÁ ČERPAČIA STANICA
- EXISTUJÚCA SPLAŠKOVÁ KANALIZÁCIA
- EXISTUJÚCA JEDNOTNÁ KANALIZÁCIA
- EXISTUJÚCA DAZĎOVÁ KANALIZÁCIA
- ▨ ČISTIAREŇ ODPADOVÝCH VÔD
- 3.1 KĽAD LÍSTOV V SITUÁCII

ZVOLENSKÁ SLATINA