

NTÚ LFUK, SASINKOVA 4, BRATISLAVA
2NP
M=1:750


LEGENDA INTERIEROVYCH PLOCH

M.Č	NÁZOV MIESTNOSTI	PLOCHA m ²
102	VESTIBUL NTÚ LFUK	258,46
102d	SCHODY	20,58
102d	SCHODY – VSTUP	13,72
103	CHOĎBA	88,02
104	LOCHAZ	51,98
105	VEĽKÁ POSLUCHARŇ	224,19
109	WC ŽENY	13,56
108	WC MUŽI	12,43
126	VÁRNIČKA	21,90
1202	TERASA	76,82
234	CHOĎBA	33,16
049	PRIEVIAZ STU	184,37
053	VSTUP DO PRIEVNE STU	19,91
	SPOLU	1016,10

LEGENDA EXTERIEROVYCH PLOCH

M.Č	NÁZOV MIESTNOSTI	PLOCHA m ²
P1	PLOCHA PRI NTÚ	330,25
P2	PLOCHA PRI VSTUPE DO NTÚ	195,28
P3	PLOCHA PRI PÍVNOM STU	127,45
	SPOLU	652,98

- INTERIEROVÉ PLOCHY
- EXTERIEROVÉ PLOCHY

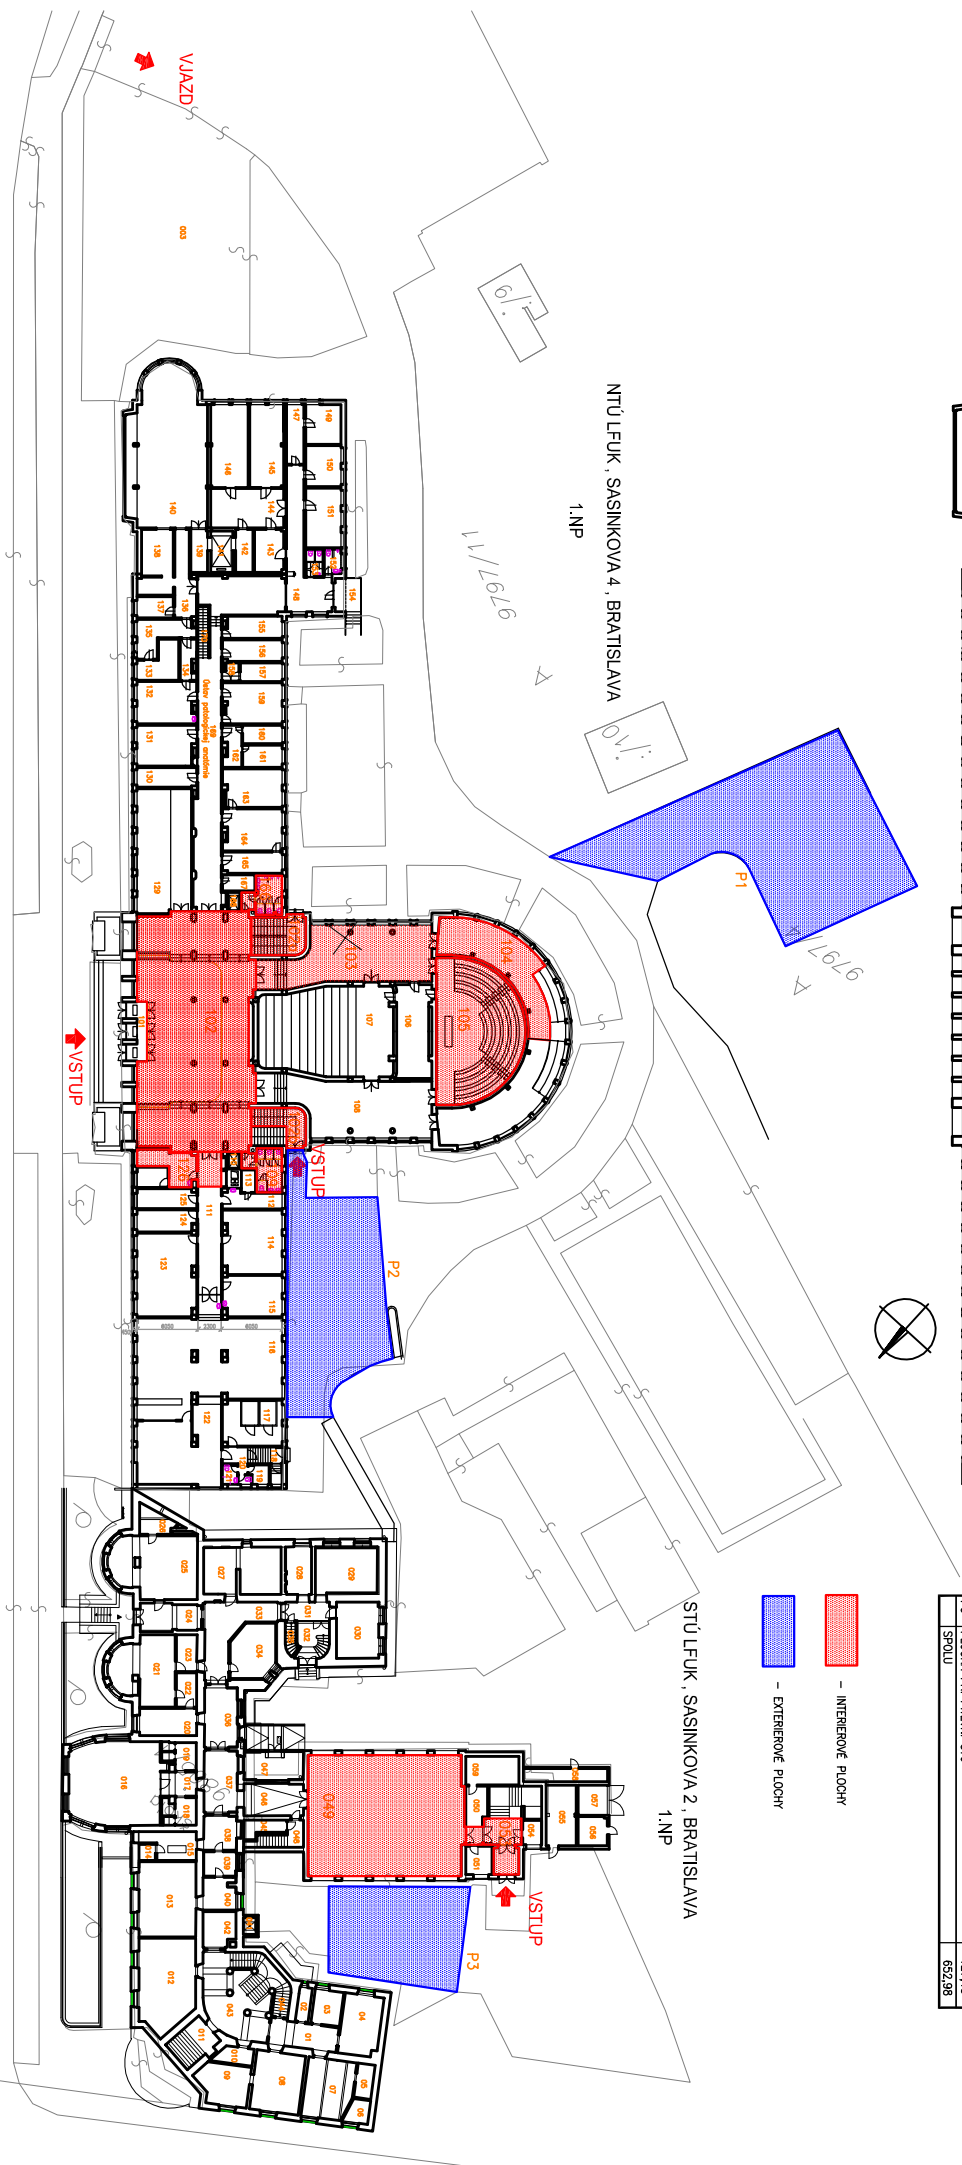

NTÚ LFUK, SASINKOVA 4, BRATISLAVA
1NP

STÚ LFUK, SASINKOVA 2, BRATISLAVA
1NP

VIAZD

VSTUP

11/1616

P1

P2

P3

VSTUP