




Schematický náčrt objektu SHMÚ určeného na vybudovanie / typ objektu s hĺbkou do 20 m /

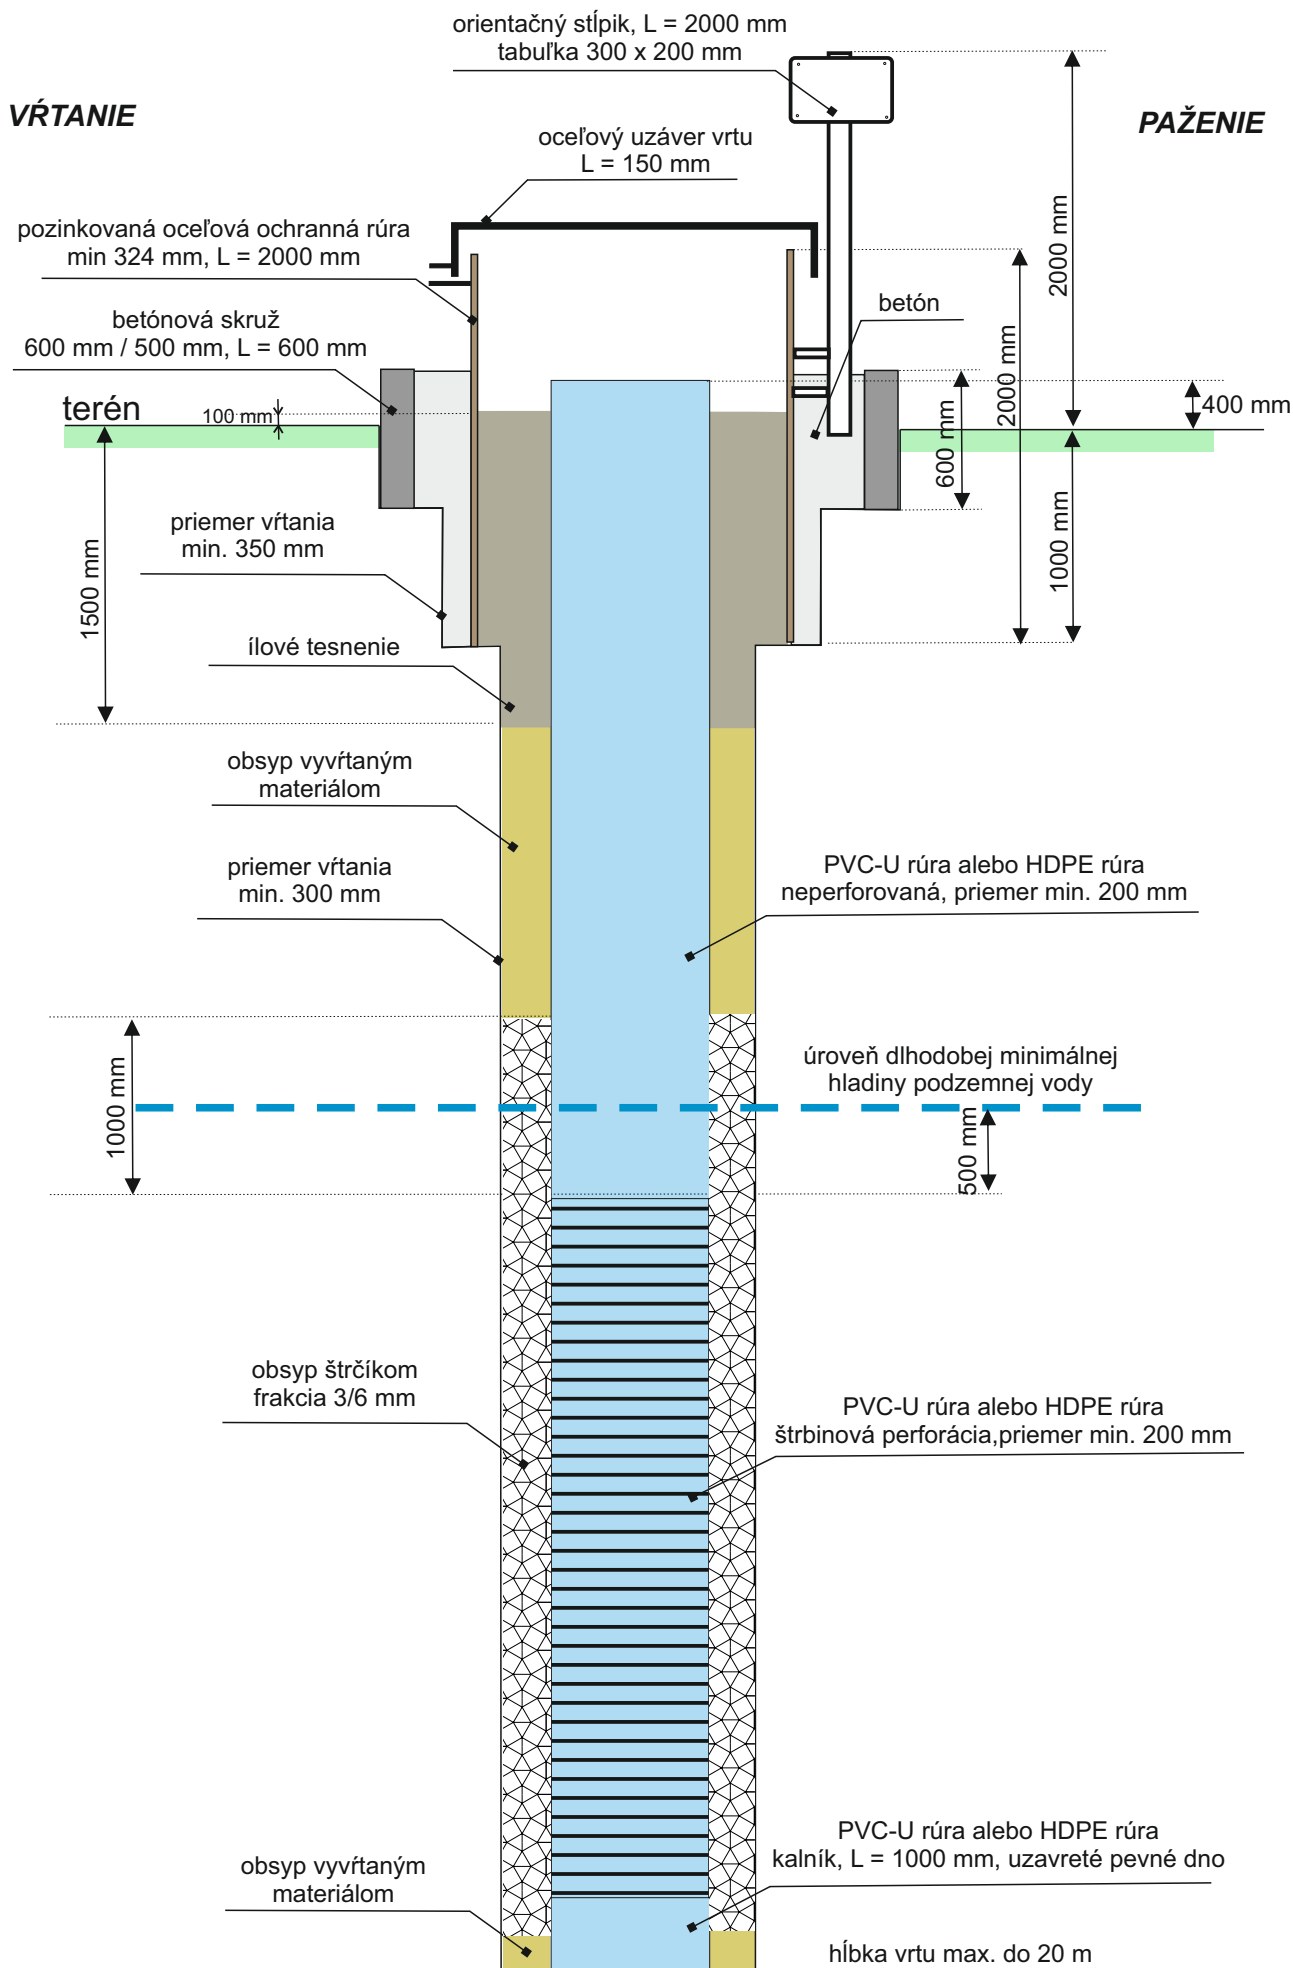

Schematický náčrt objektu SHMÚ určeného na vybudovanie / typ objektu s hĺbkou 20 - 80 m /

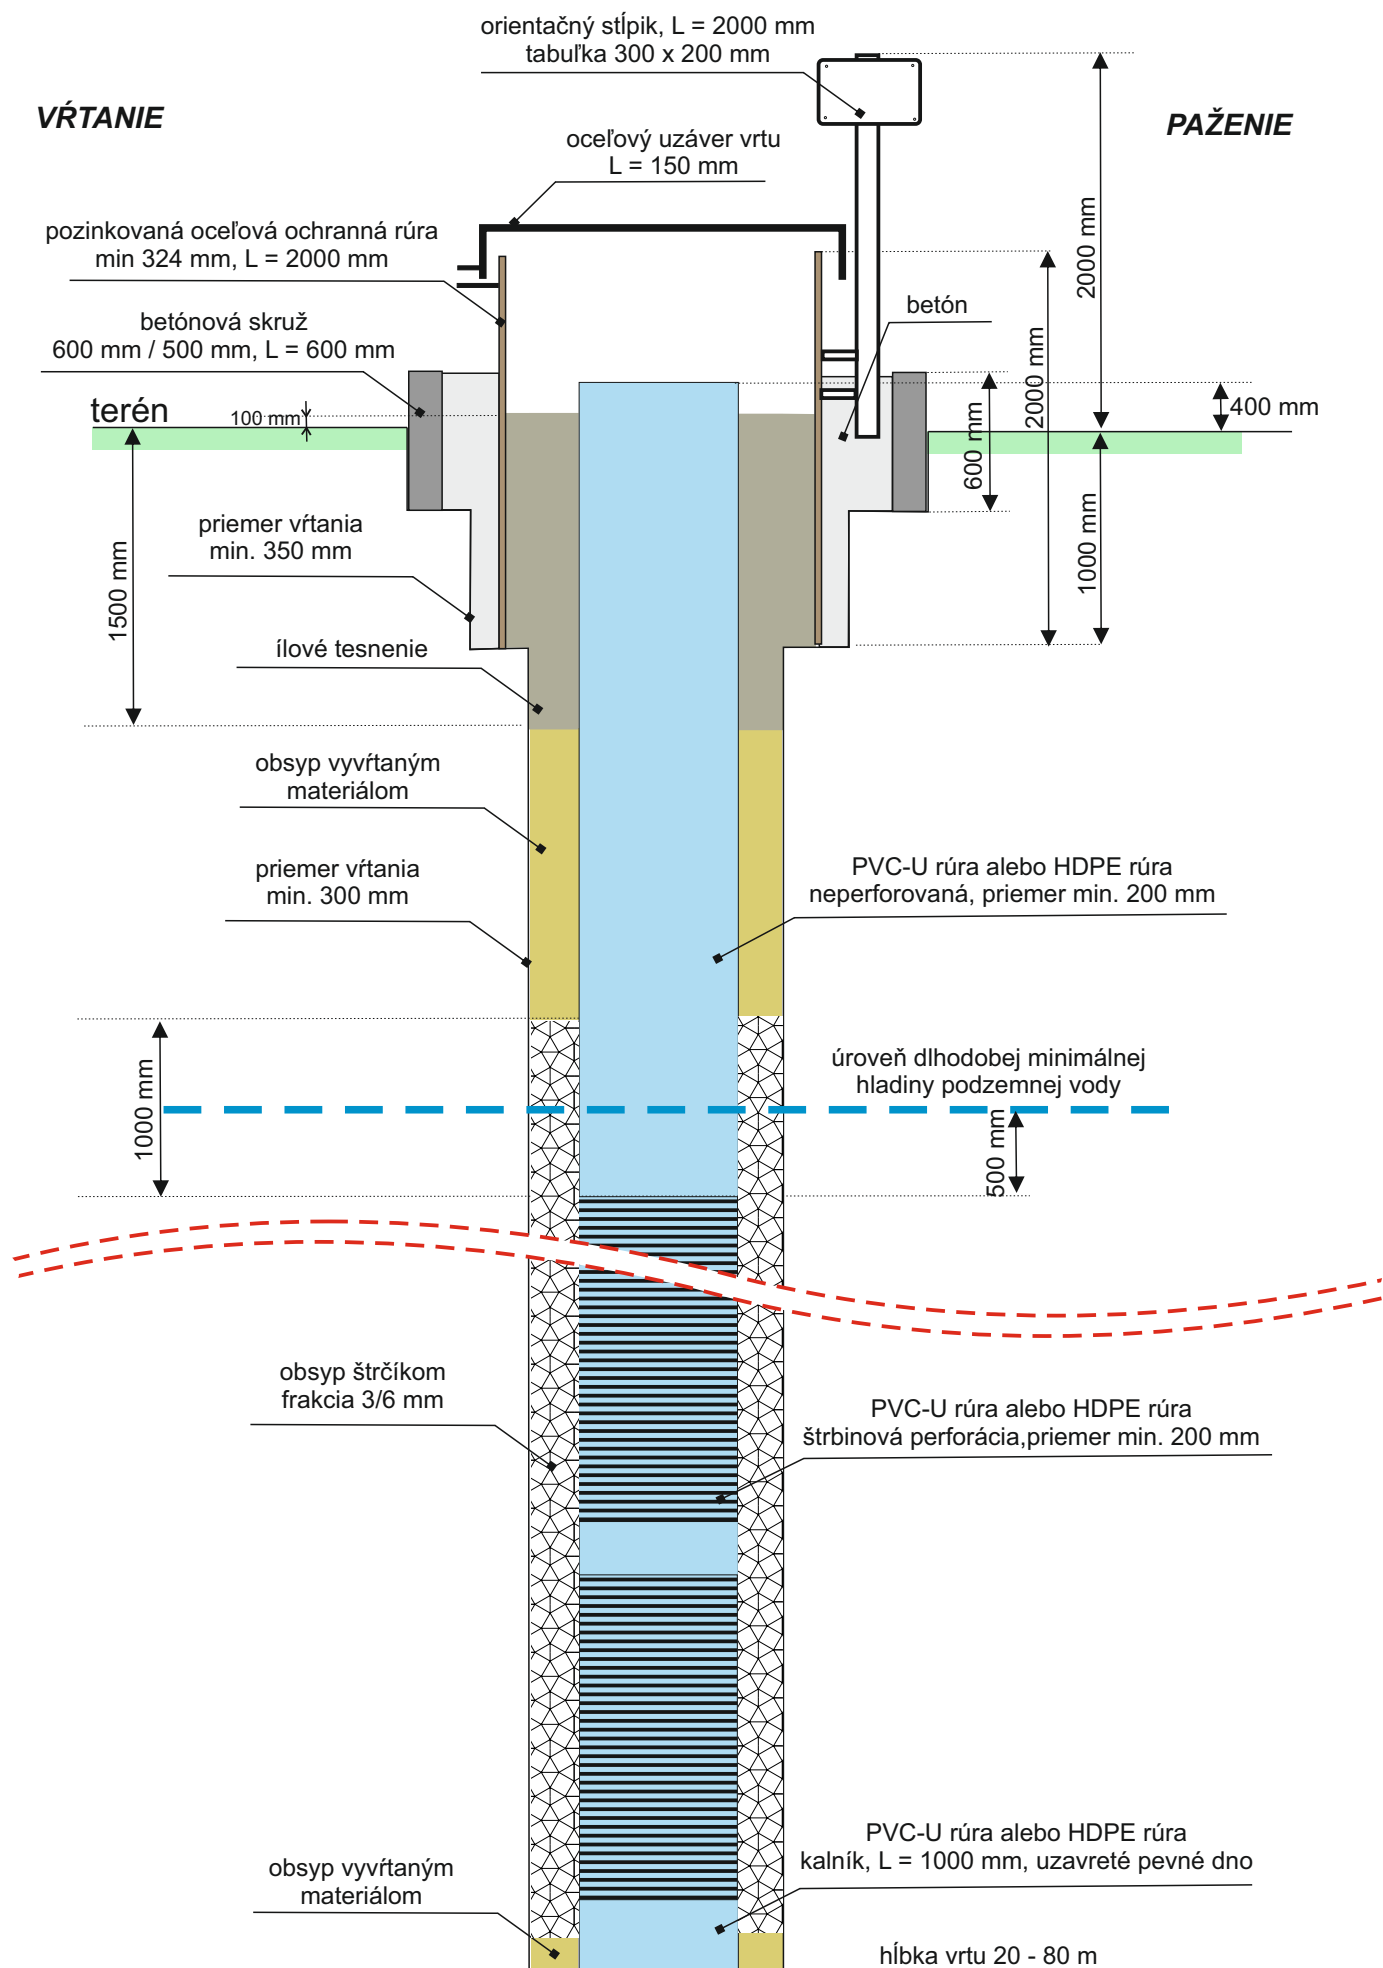

Schematický náčrt objektu SHMÚ určeného na vybudovanie / typ objektu s hĺbkou 90 - 130 m /

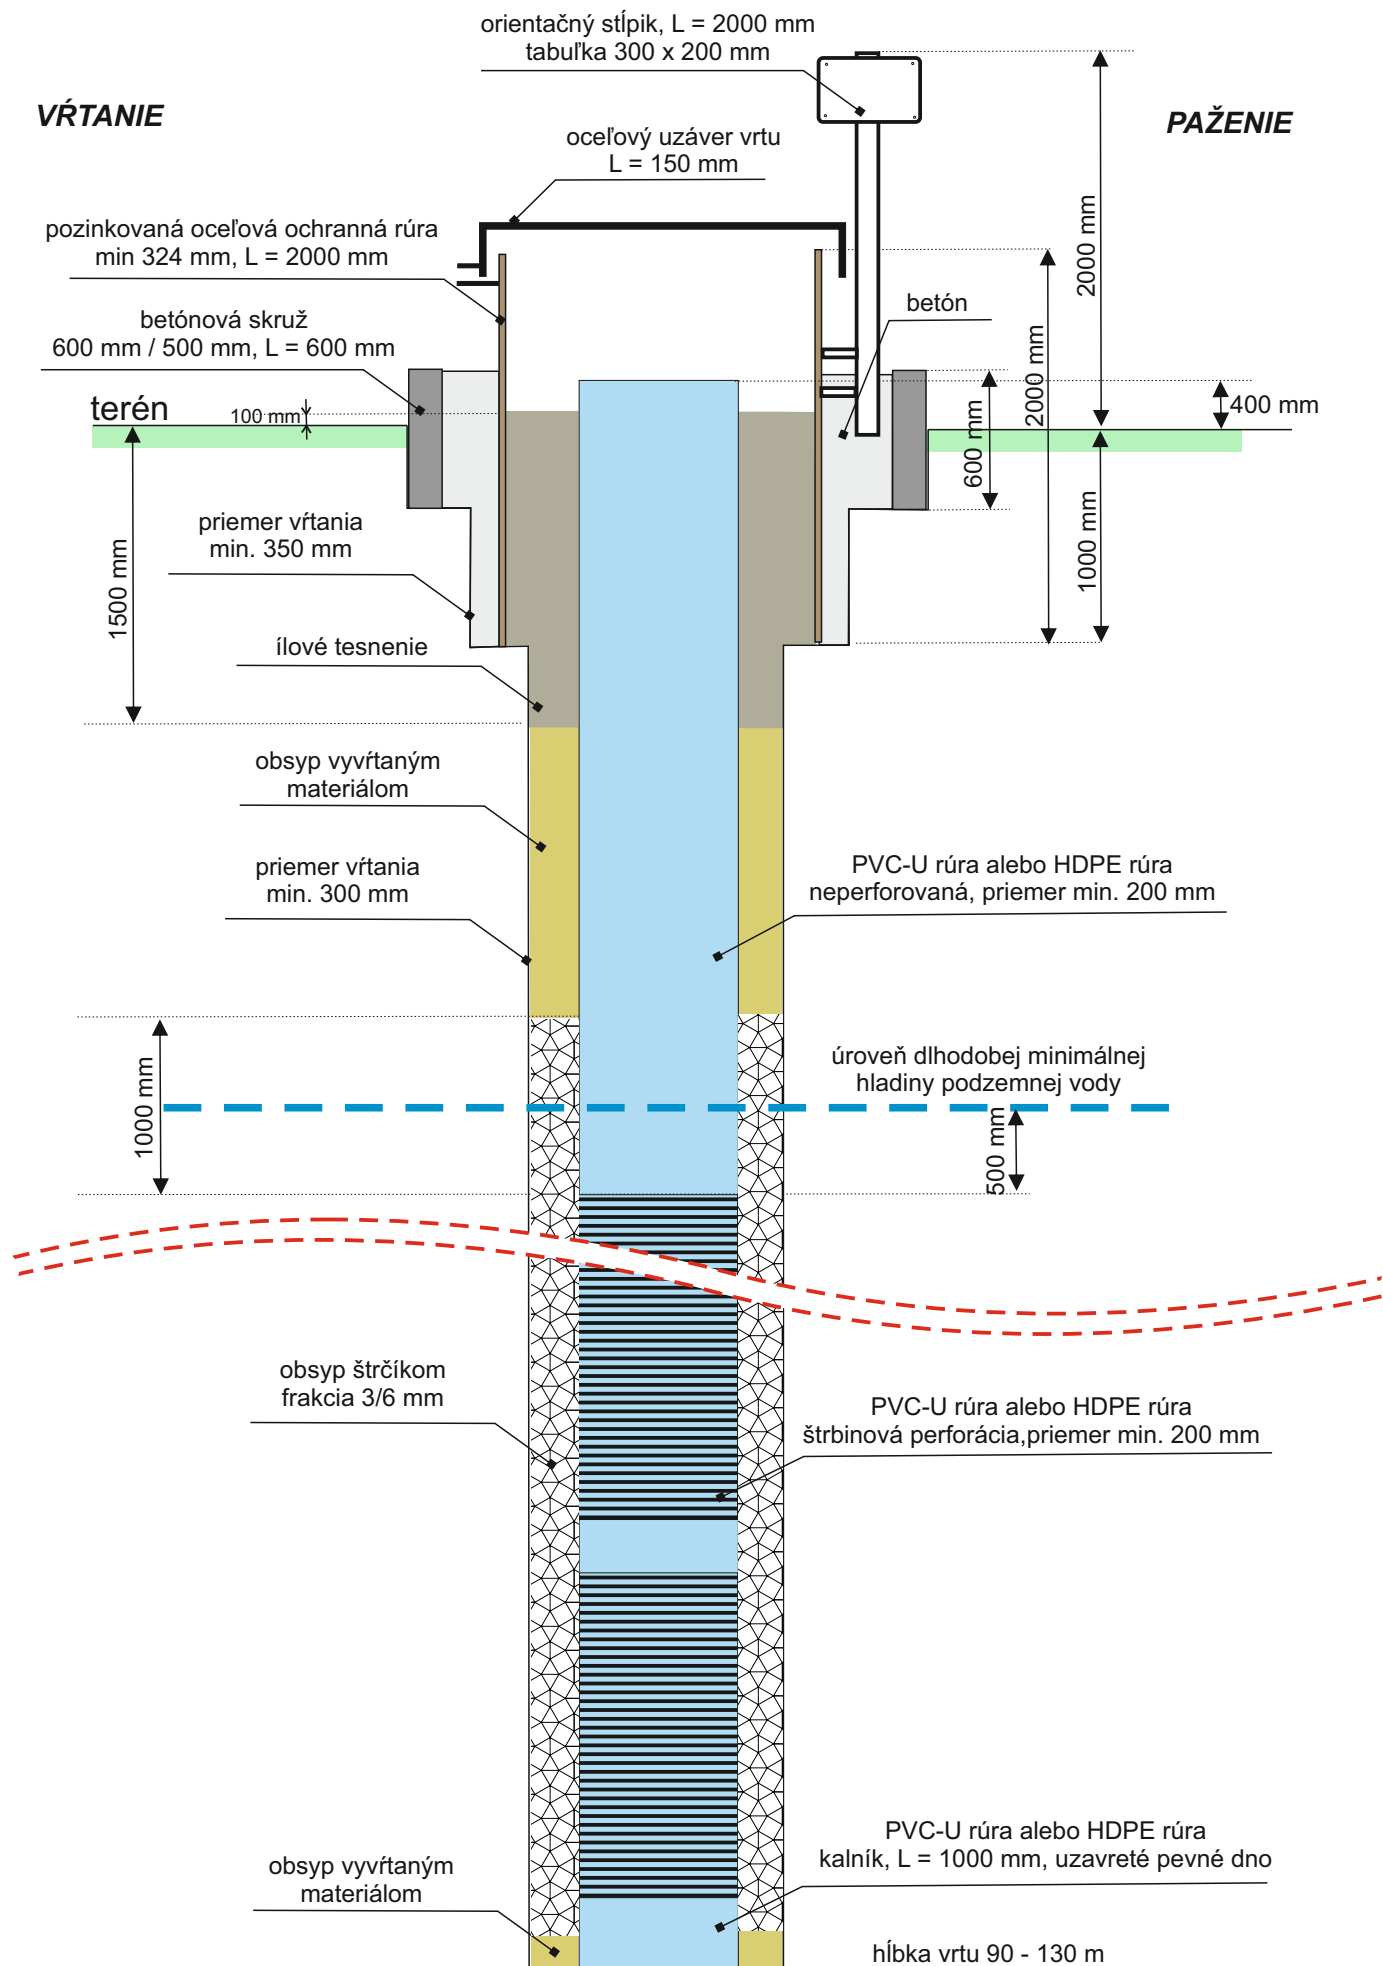

Schematický náčrt objektu SHMÚ určeného na vybudovanie / typ objektu s hĺbkou 150 - 350 m /

