


PRÍLOHA Č. 3
PARKOVACIE
MIESTA

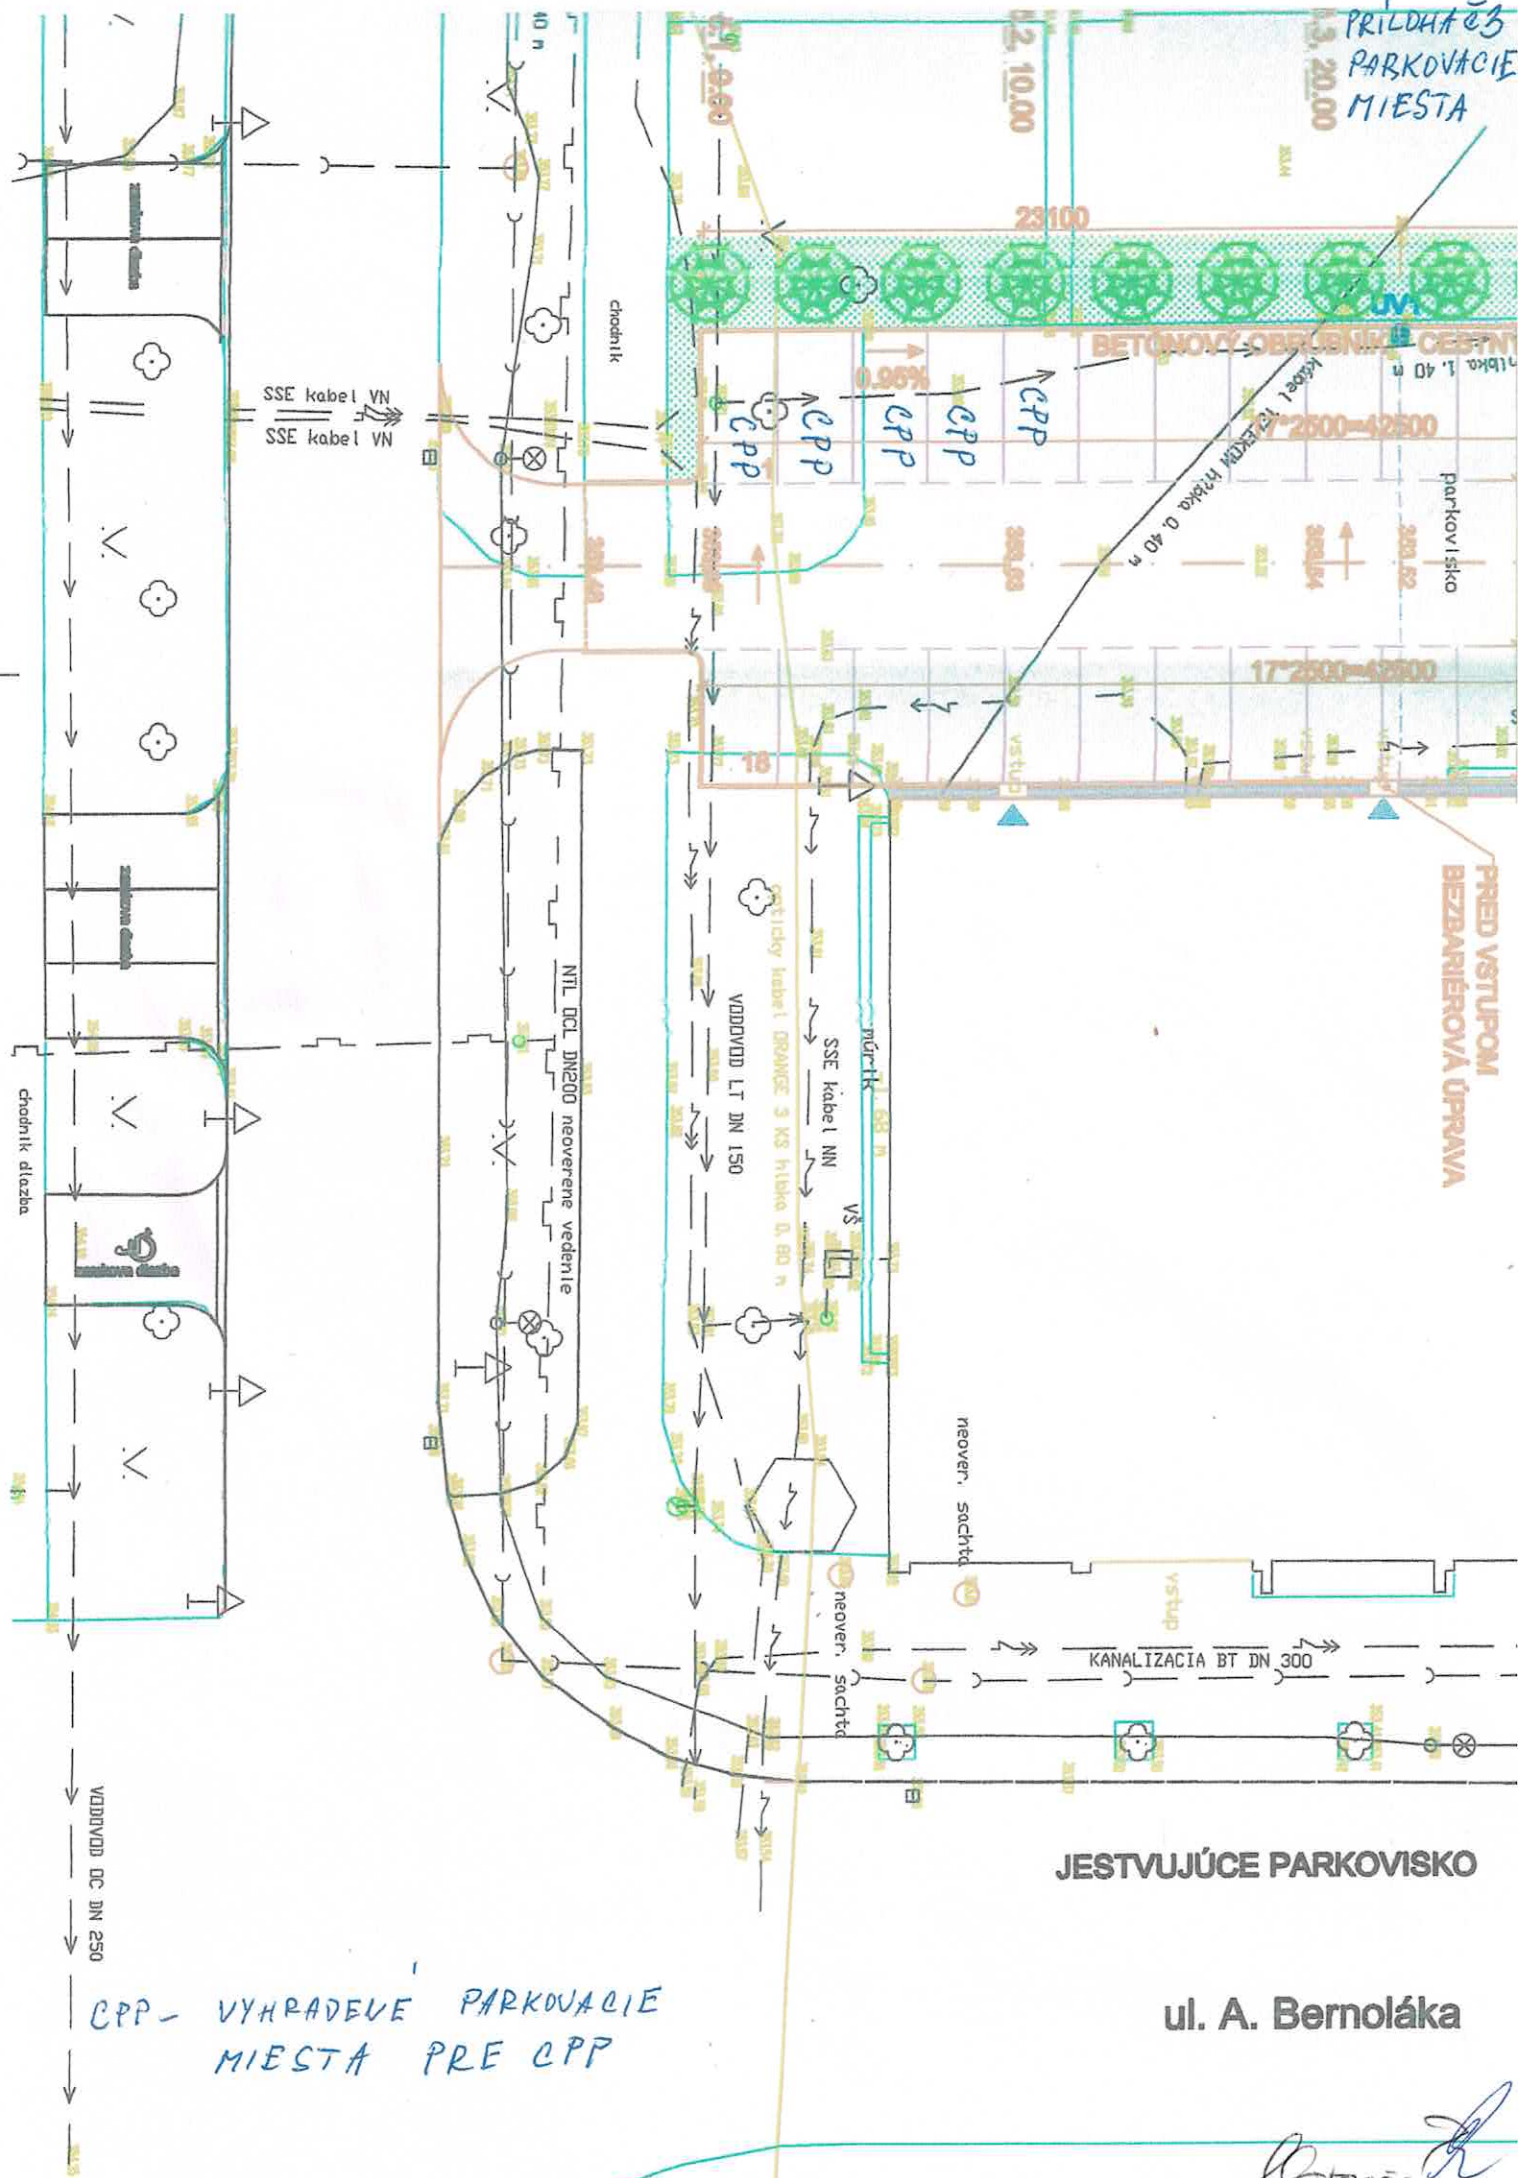

CPP - VYHRADENÉ PARKOVACIE
MIESTA PRE CPP

JESTVUJÚCE PARKOVISKO

ul. A. Bernoláka

Atq. e. K