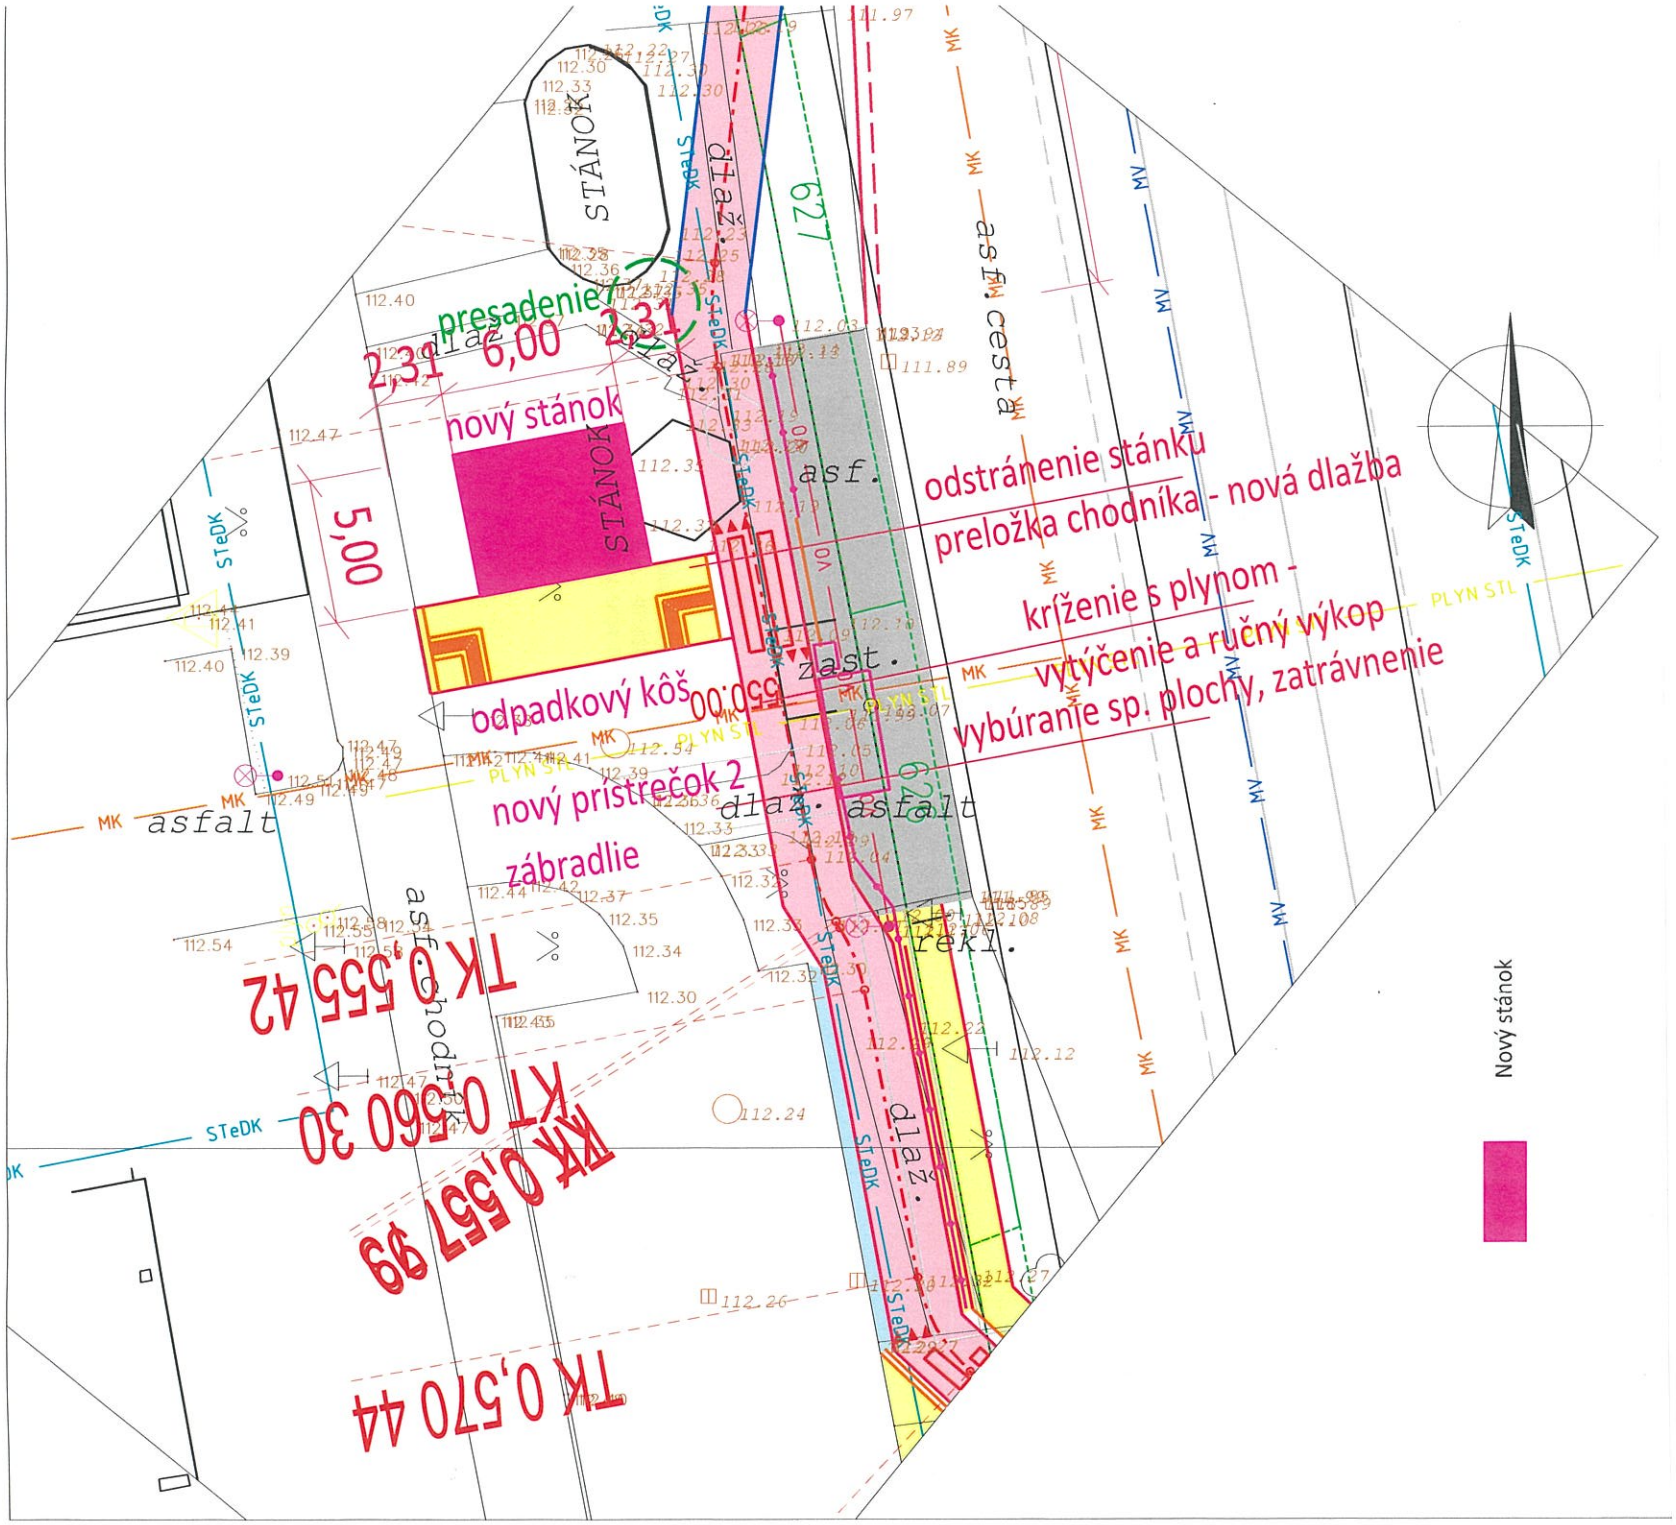

STÁNOK
presadenie
2,31
6,00
2,31
nový stánok
5,00
odstránenie stánku
preložka chodníka - nová dlažba
kríženie s plynom -
vytýčenie a ručný výkop
vybúranie sp. plochy, zatrávnenie
odpadkový kôš
nový prístrečok 2
zábradlie
asf. cesta
asf.
zast.
dlaž.
asfalt
rekl.
asf. chodník
TK 0,555 42
KT 0,560 30
KK 0,557 99
TK 0,570 44
Nový stánok