PôDORYS 1.NP 0.000

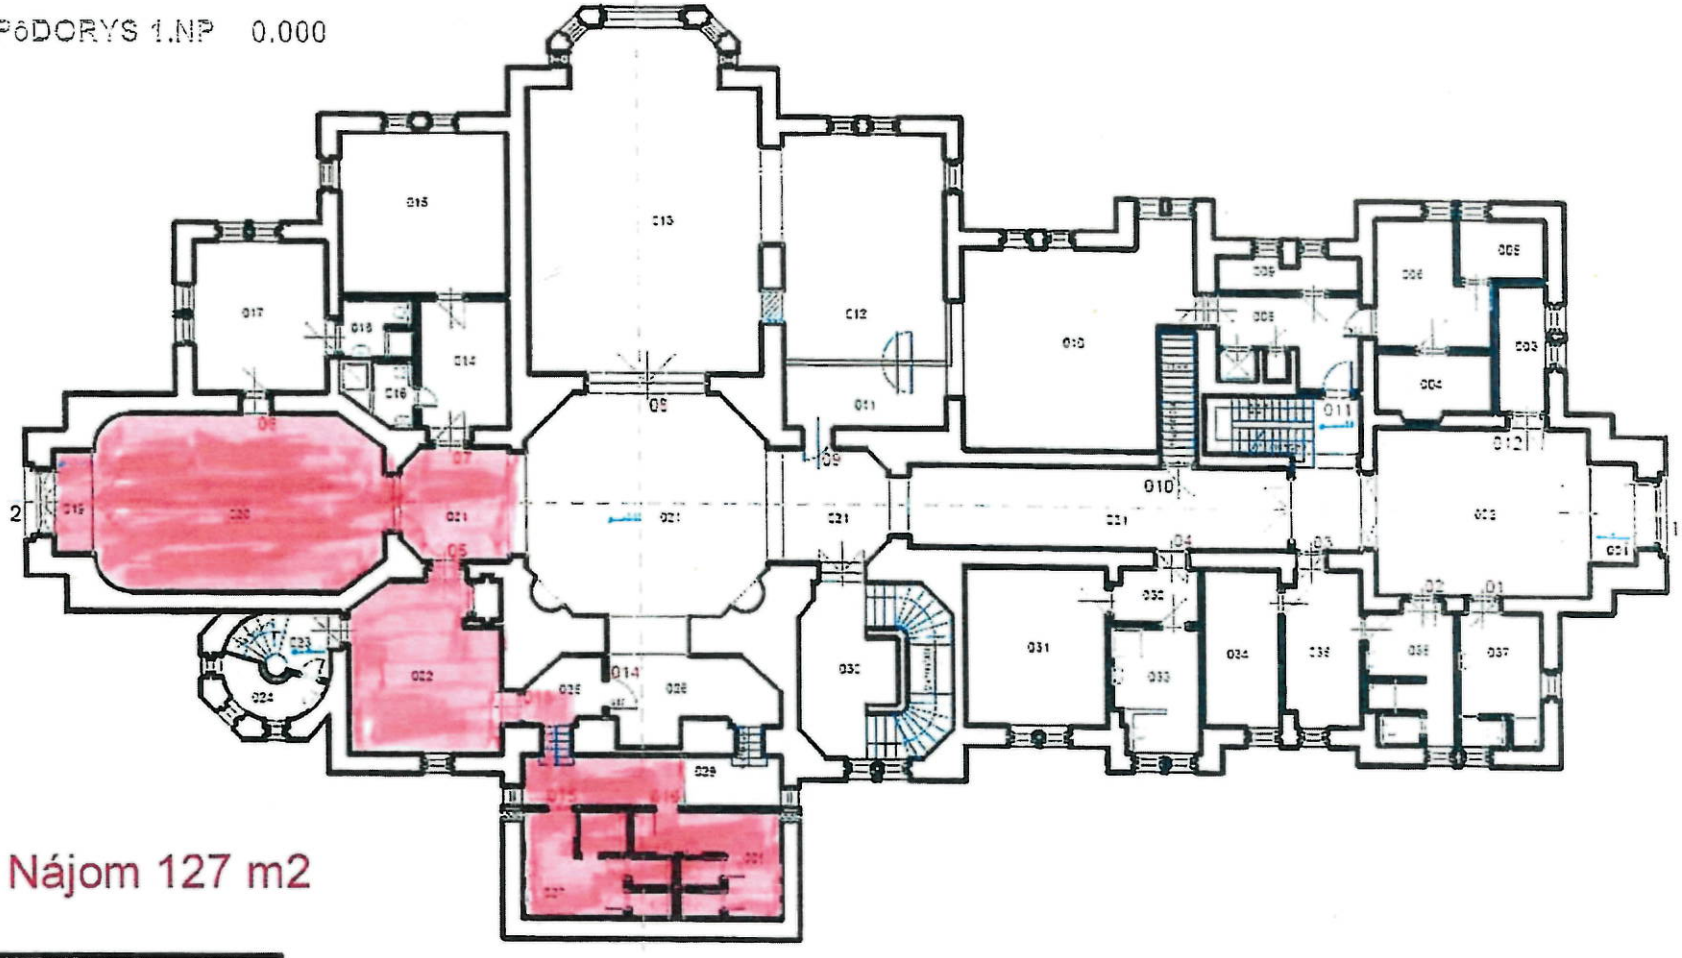

Nájom 127 m2

LEGENDA 1.NP

Č. M.	NÁZOV MIESTNOSTI	PLOCHA	ČÍSLO DVERÍ	Č. M.	NÁZOV MIESTNOSTI	PLOCHA	ČÍSLO DVERÍ	Č. M.	NÁZOV MIESTNOSTI	PLOCHA	ČÍSLO DVERÍ	Č. M.	NÁZOV MIESTNOSTI	PLOCHA	Č. DVERÍ
		m2		010	[illegible]	40		020	[illegible]	20		030	[illegible]	26	
001	zádverie	8	1	011	[illegible]	10,36	09	021	chodba	107		031	[illegible]	4	
002	[illegible]	43		012	[illegible]	35,87		022	[illegible]	35	05	032	[illegible]	5	04
003	[illegible]	6	012	013	[illegible]	95	08	023	[illegible]	55		033	[illegible]	40	
004	sklad	7		014	[illegible]	11	07	024	[illegible]	4		034	[illegible]	15,5	
005	sklad	5,5		015	[illegible]	69		025	[illegible]	12,5	013	035	[illegible]	12	03
006	sklad	16		016	[illegible]	3		026	[illegible]	15,4	014	036	[illegible]	10	02
007	[illegible]	8		017	[illegible]	19	06	027	[illegible]	[illegible]	015	037	[illegible]	12	01
008	[illegible]	11	011	018	[illegible]	2,5		028	[illegible]	[illegible]	016	038	[illegible]	[illegible]	[illegible]
009	[illegible]	7		019	zádverie	8	2	029	sklad	5					

AUTOR NÁVRHU	Ing. Viliar Duraj
PROJEKTANT	Ing. Viliar Duraj
VYPRACOVAL	Ing. Viliar Duraj
INVESTOR	MINISTERSTVO KULTÚRY SLOVENSKEJ REPUBLIKY
MIESTO STAVBY	BODVICE parc. č. 1207
OBSAH	ZMENA STAVBY PRED JEJ DOKONČENÍM k.ú. BODVICE
	OPRAVA KAŠTIELA V BODMERICIACH
	PÔDORYS 1.NP

HARMÓNIA

DÁTUM:	01/2015
FORMÁT:	A3
MIERKA:	
ČÍSLO VÝKRESU:	A

Príloha č. 2