

### OBJEKTOVÁ SKLADBA

#### - SO01 - ZBERNÝ DVOR


- SO 01-1 - SPEVNENÁ PLOCHA
  - SO 01-2 - SKLAD ZÁHRADNEJ TECHNIKY
  - SO 01-3 - UNIMOBUNKA (KANCELÁRIA)
  - SO 01-4 - OPLOTENIE
  - SO 01-5 - POŽIARNÁ NÁDRŽ
  - SO 01-6 - ELEKTROINŠTALÁCIA A OSVETLENIE
- SO 02 - OEZ

SO 02-OEZ

NAVRHOVANÉ OPLOTENIE

NAVRHOVANÝ CESTNÝ BETÓN CB III

20 02 01	biologicky rozložiteľný odpad (tráva, konáre)	0
20 03 07	objemný odpad	0
20 03 08	drobný stavebný odpad	0
20 01 10	šatstvo	0
20 01 11	textil	0
20 01 25	jedlé oleje a tuky	0

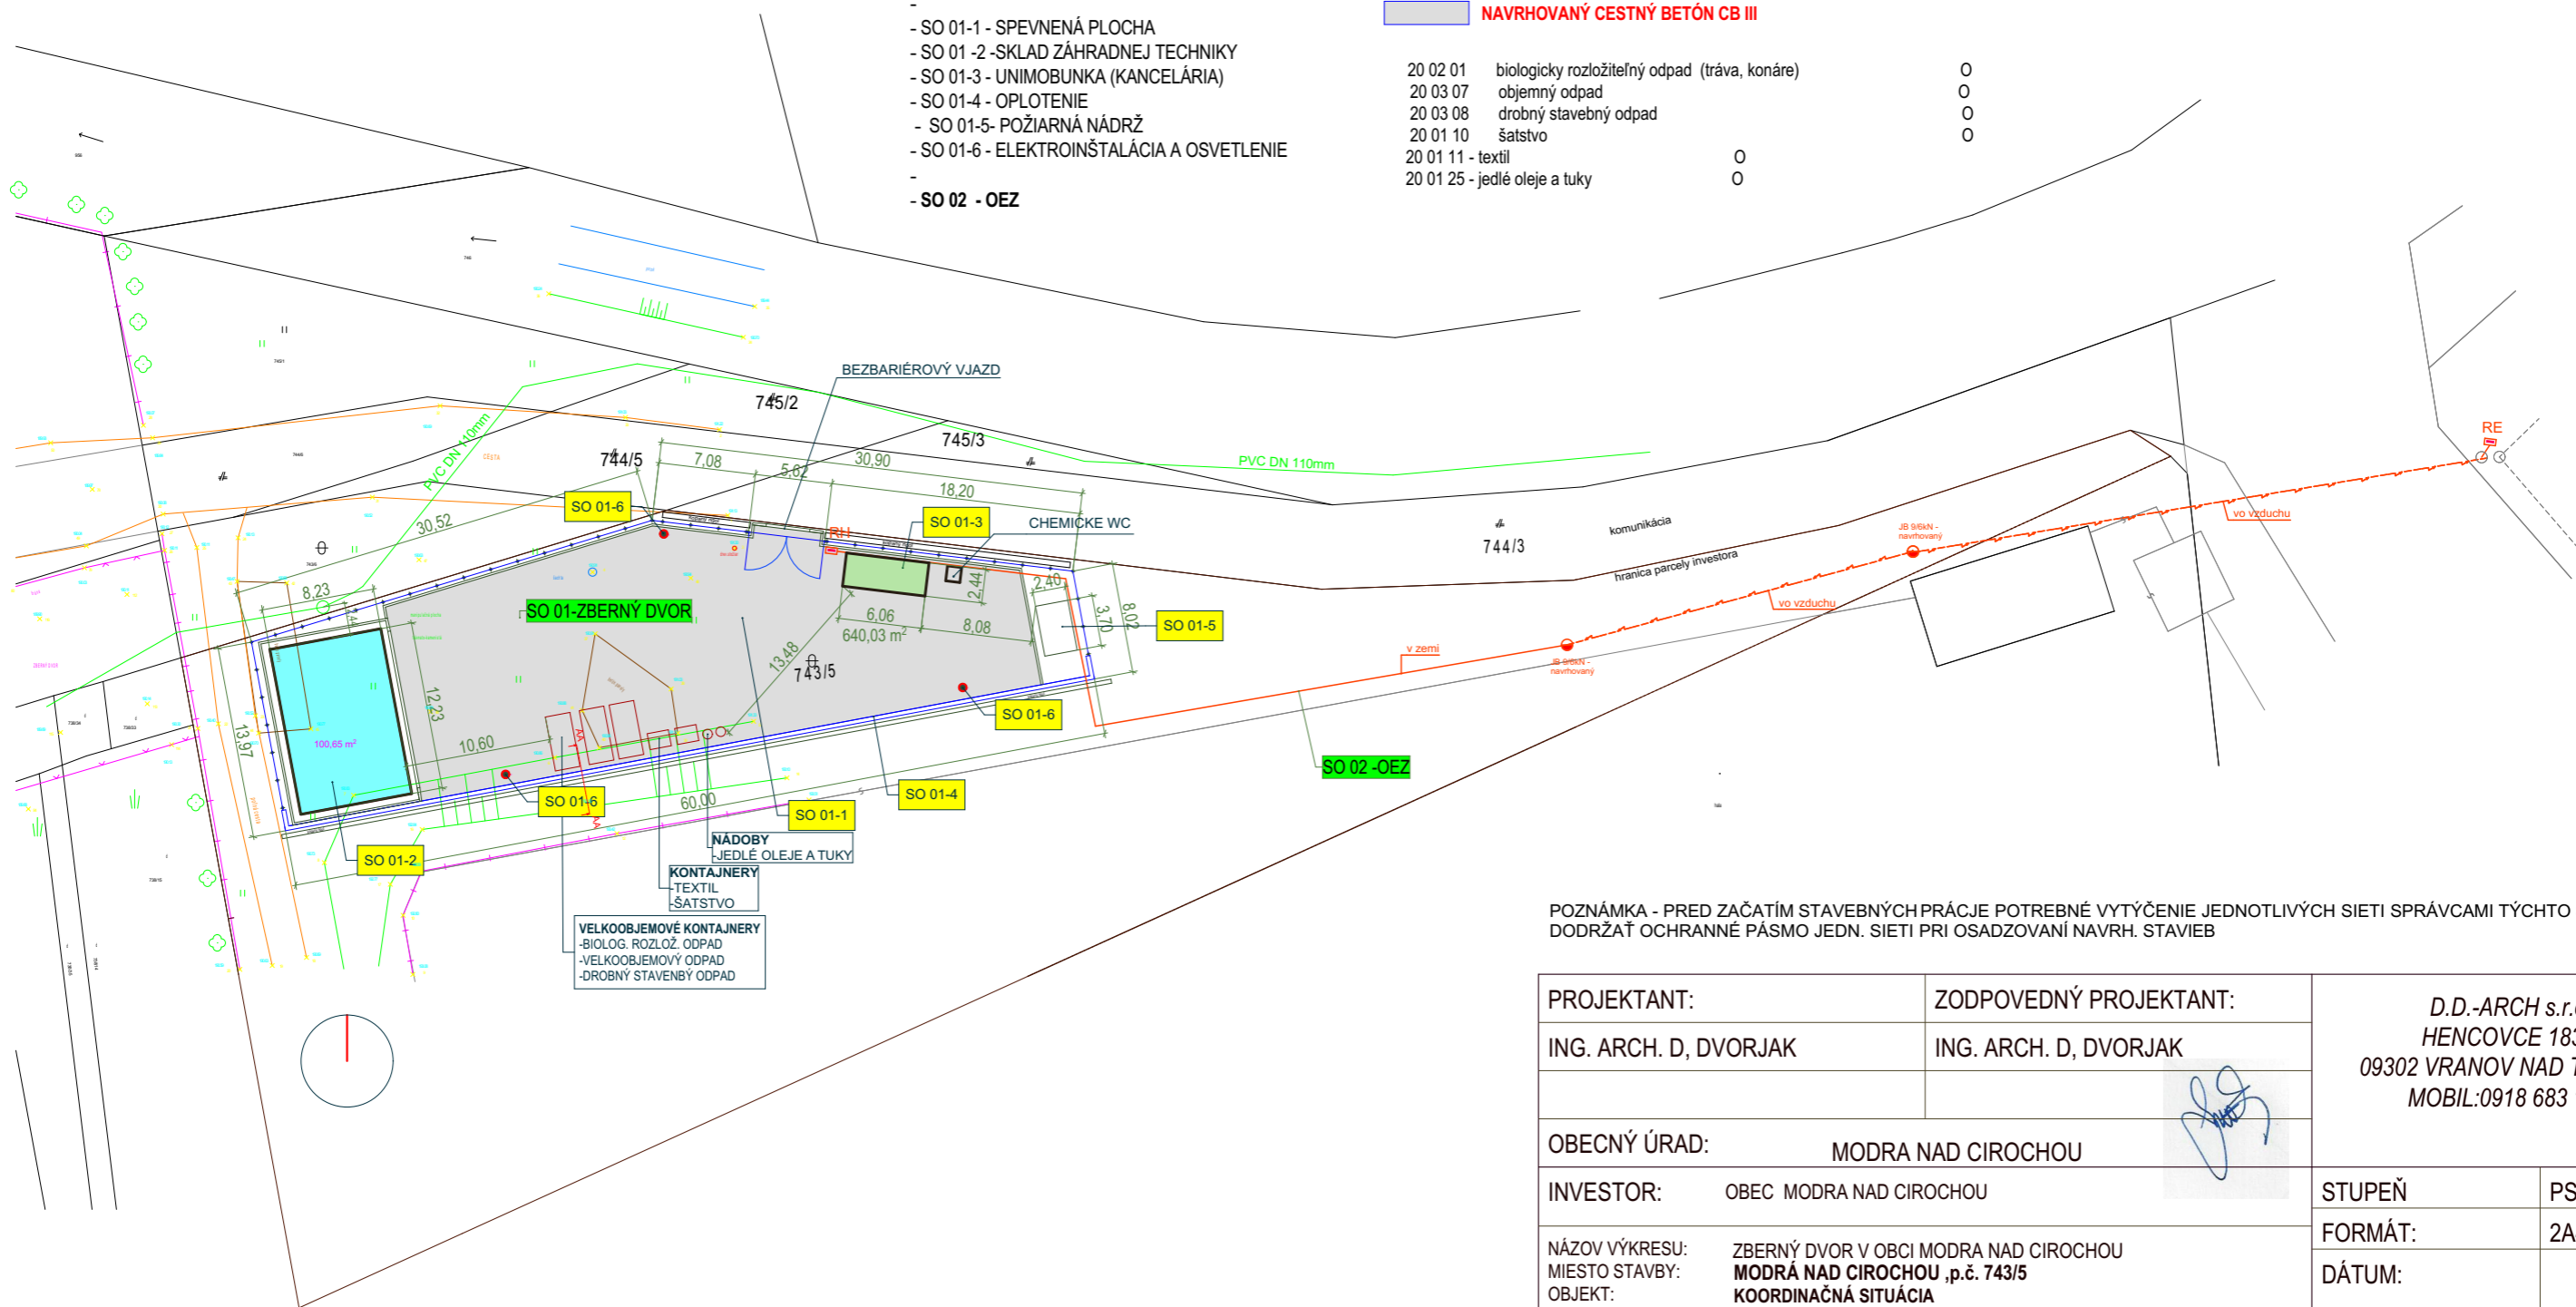

POZNÁMKA - PRED ZAČATÍM STAVEBNÝCH PRÁČIE POTREBNÉ VYTÝČENIE JEDNOTLIVÝCH SIETI SPRÁVCAMI TÝCHTO SIETI A DODRŽAŤ OCHRANNÉ PÁSMO JEDN. SIETI PRI OSADZOVANÍ NAVRH. STAVIEB

PROJEKTANT:	ZODPOVEDNÝ PROJEKTANT:	D.D.-ARCH s.r.o HENCOVCE 1836 09302 VRANOV NAD TOPL'OU MOBIL:0918 683 103	
ING. ARCH. D, DVORJAK	ING. ARCH. D, DVORJAK		
OBCENÝ ÚRAD: MODRA NAD CIROCHOU			
INVESTOR:	OBEC MODRA NAD CIROCHOU	STUPEŇ:	PS
NÁZOV VÝKRESU:	ZBERNÝ DVOR V OBCI MODRA NAD CIROCHOU	FORMÁT:	2A4
MIESTO STAVBY:	MODRÁ NAD CIROCHOU ,p.č. 743/5	DÁTUM:	02/2022
OBJEKT:	KOORDINAČNÁ SITUÁCIA		
DIEL			
DRUH VÝKRESU:	CELKOVÁ SITUÁCIA	MIERKA: 1:500	Č.V. 2