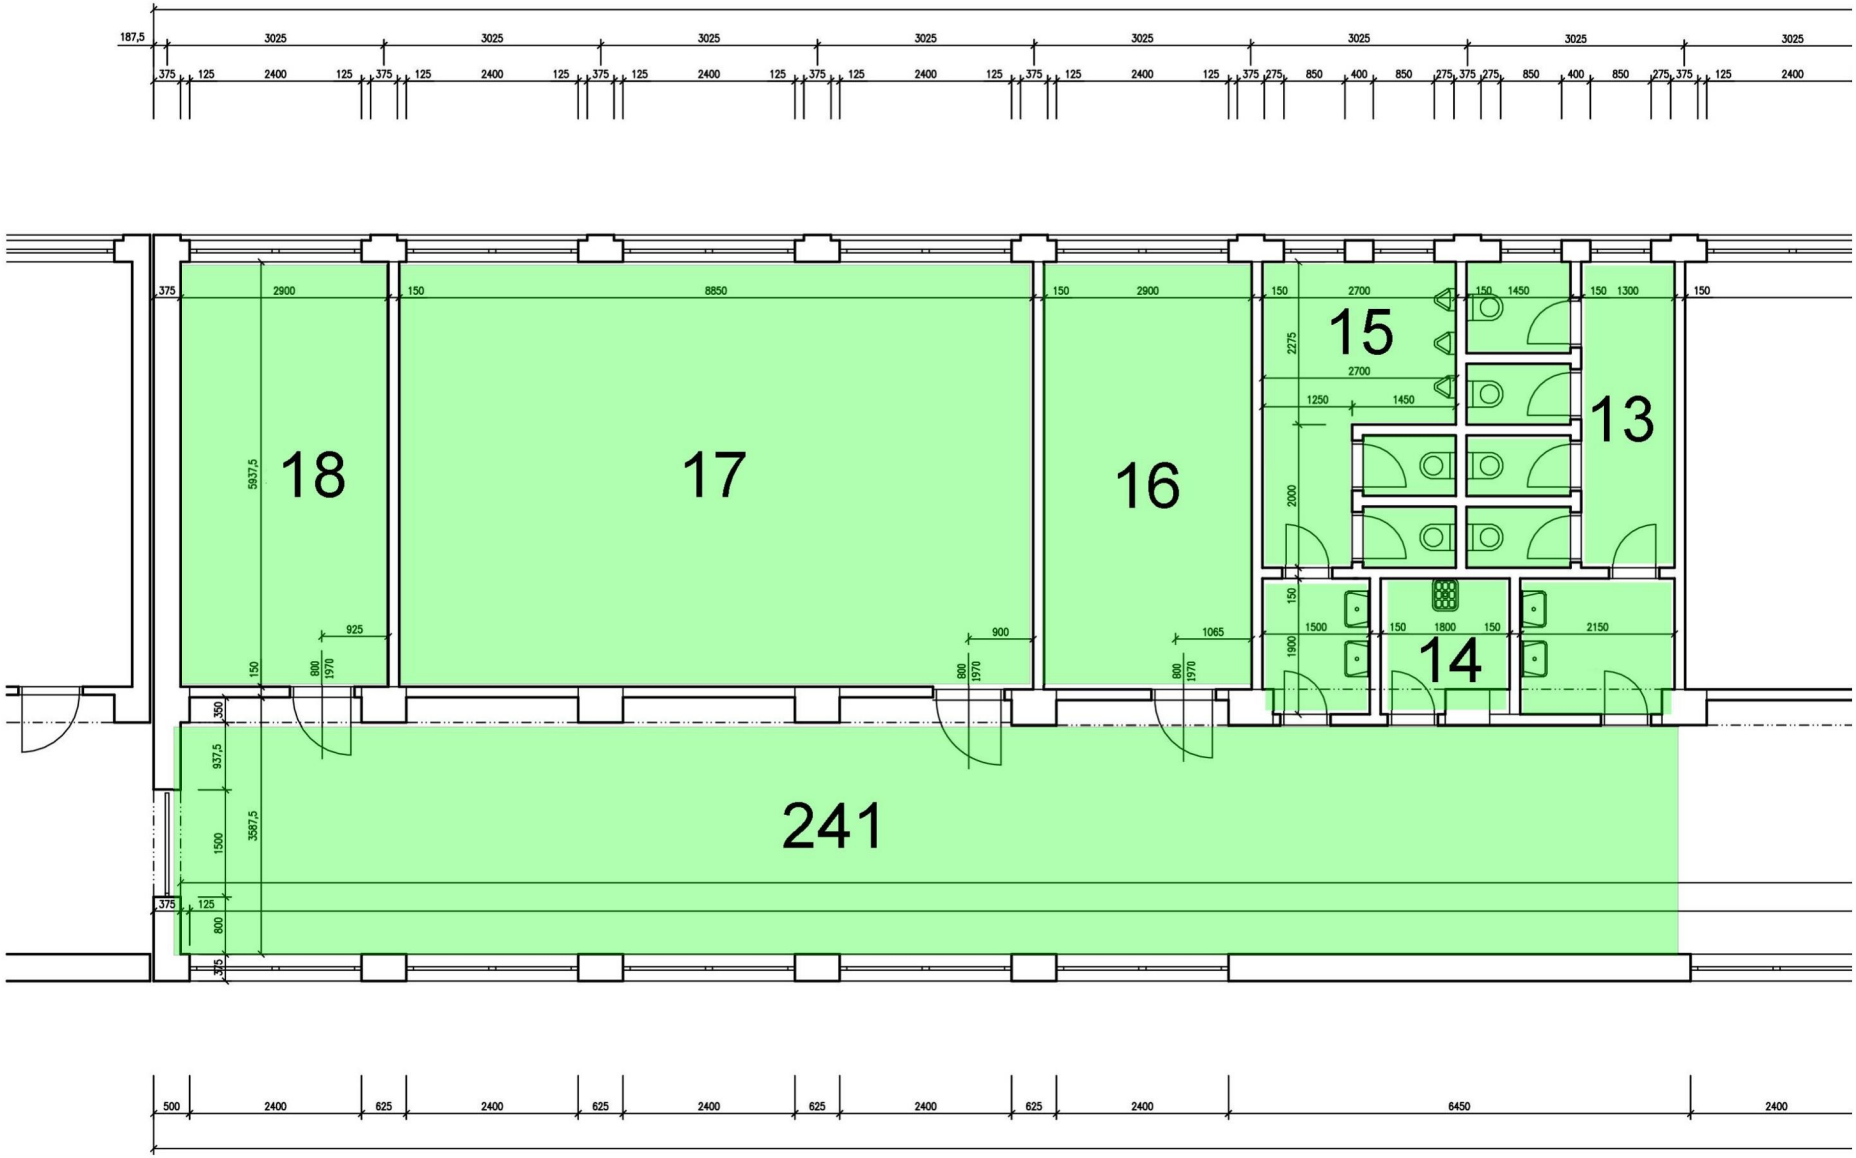PÔDORYS 2.NP M=1:50