


PRIEČNY REZ M1:50 (A)
NAVRHOVANÁ SKLADBA SPEVNENEJ
(POCHÔDZNEJ) PLOCHY - TERASA

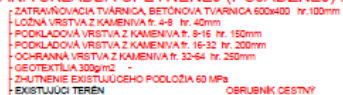

(B) PRIEČNY REZ M1:50
NAVRHOVANÁ SKLADBA SPEVNENEJ (POJADZNEJ) PLOCHY



LEGENDA STAVEBNÝCH OBJEKTOV

- SO 01 - ZELENÁ STRECHA MŠ
- SO 02 - SPEVNENÁ PLOCHA PRI MŠ
- SO 03 - ZADRŽANIE DAŽDOVEJ VODY ZO STRECHY MŠ
- SO 04 - SPEVNENÁ PLOCHA PRI KD

CELKOVÝ POČET VODOZÁDRŽNÝCH OPATRENÍ - 3
 CELKOVÁ ODVODNENÁ PLOCHA - 2145,77 m²

LEGENDA OZNAČENÍ

- HRANICA PARCELY
- PRÍLAZDOVÁ KOMUNIKÁCIA - ASFALTOVÁ CESTA
- EXISTUJÚCE OBJEKTY
- EXISTUJÚCE OPLTENIE
- 346/7 ČÍSLO PARCELY

CELKOVÁ PLOCHA 695,43 m²

SPEVNENÁ PLOCHA (POCHÔDZNA) 523,44 m²

SPEVNENÁ PLOCHA (POJADZNA) 171,99 m²


NAVRHOVANÝ BETÓNOVÝ OBRUBNÍK
 CESTNÝ OBRUBNÍK DL. 17,74m

ZÁHONOVÝ OBRUBNÍK DL. 244,82m

REPROFILOVACIA MALTA, PL. 69,08 m²

NOPOVÁ FÓLIA, DL. 138,36m

OPRAVA NÁTERU EXISTUJÚCEHO ZABRADLIA, DL. 75,75m

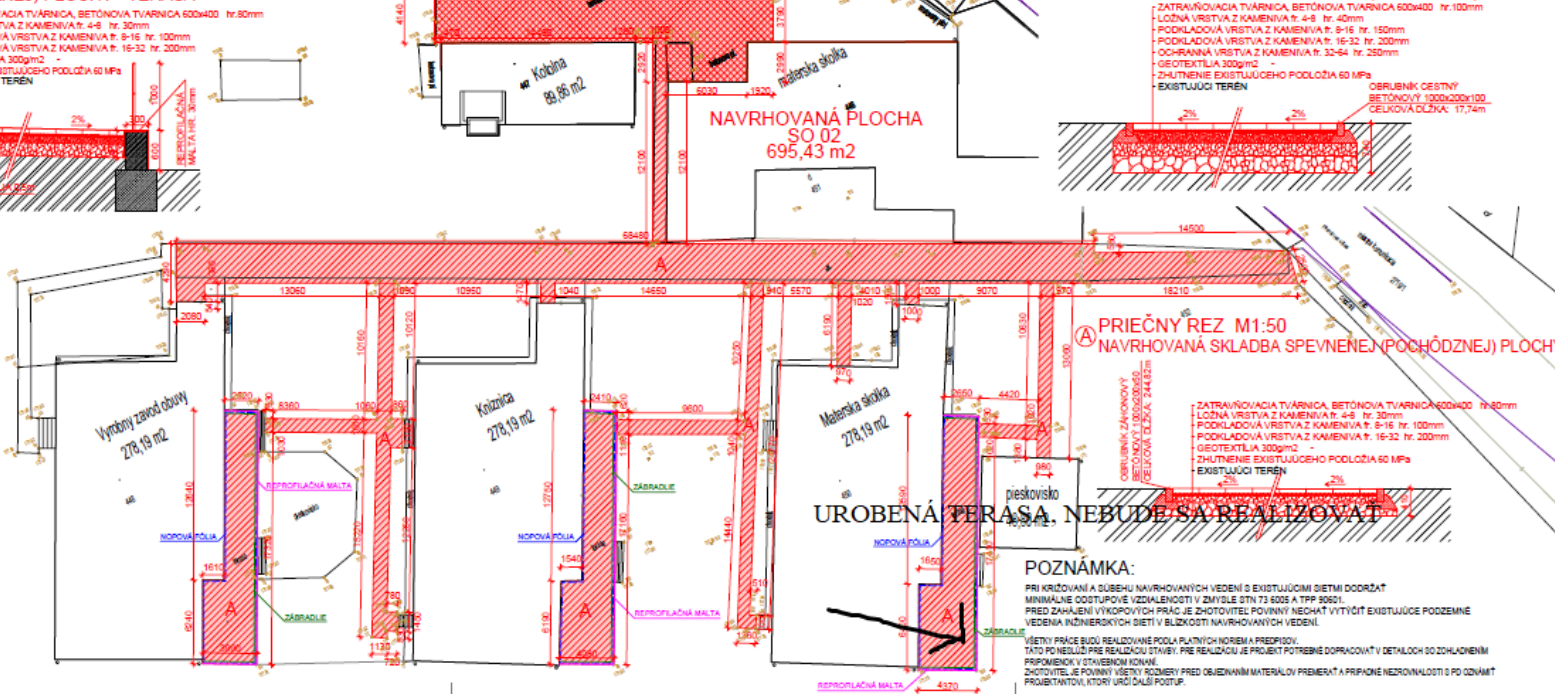

ZOD. PROJEKTANT: ING. PEKAROVIC	KONTROLOVAL: ING. PEKAROVIC	KRESIL: ING. TOTH	VYPRACOVANÝ: ING. FEGICAK	ŠÍRKA:	
MESTO STAVBY: OBEC VINICA	OKRES: JM1 s.r.o.	VEĽKÝ KRÍŽ:		FORMÁT: 4xA4	
SEN. PROJEKTANT:				DÁTUM: JÚL 2020	
SEN. DODÁVATEL STAVBY:				ŠÍRKA ZÁKAZY:	
INVESTOR: OBEC VINICA				STUPEŇ PD: DIP	
STAVBA: VODOZÁDRŽNÉ OPATRENIA V OBCI VINICA				MEŠKA: 1:200/50	
OBJEKT: SO 02 SPEVNENÁ PLOCHA PRI MŠ				OZNAČENIE VÝKRESU: F.2	
NÁZOV VÝKRESU: PÔDORYS, REZ - NAVRHOVANÝ STAV					