



Ing. Robert Magyar
 Generel USSK
 rmagyar@sk.uss.com
 +421 904209921

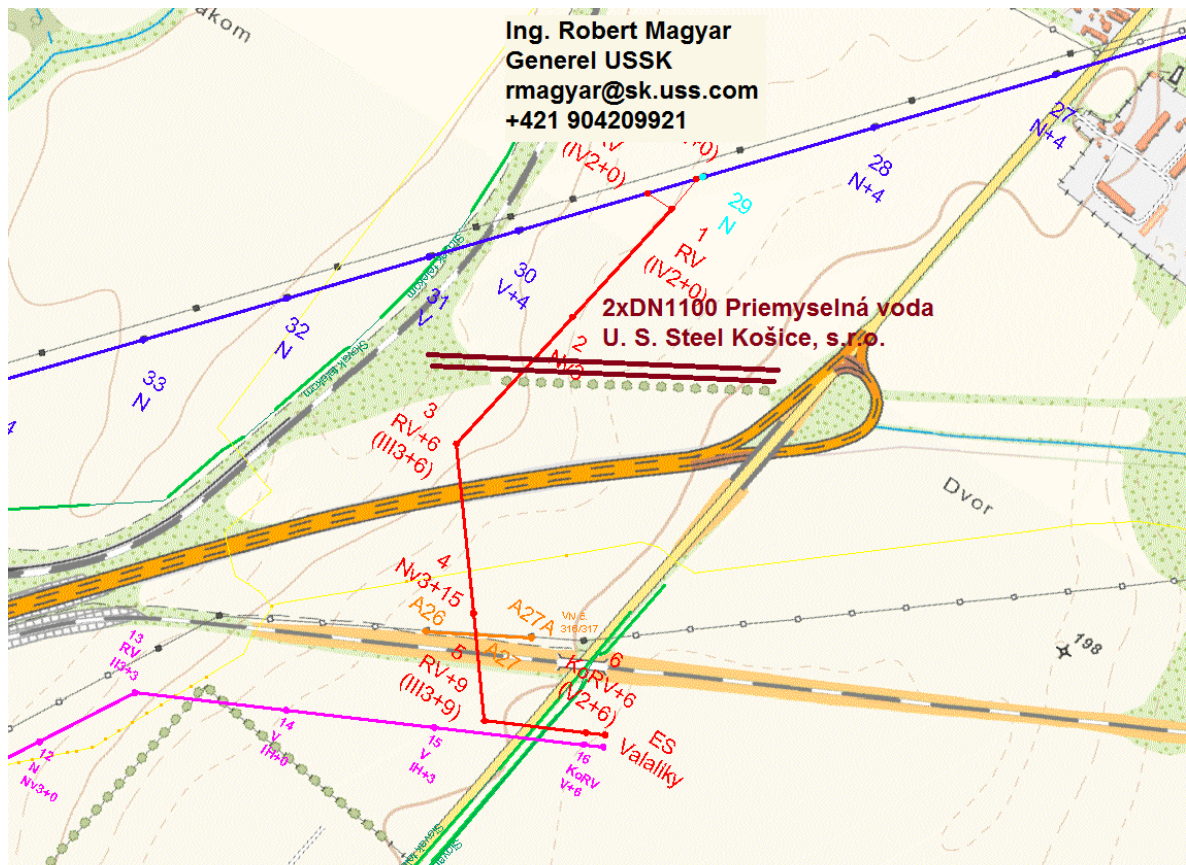


- Vodovod
- Plynovod
- Diaľkový kábel
- Optický kábel
- Projektované vedenie 2x 110 kV V6831/V6830 - SO 602
- Existujúce vedenie 110 kV
- Existujúce vedenie 22 kV
- Projektované vedenie 2x 110 kV V6501/V6502 - SO 603
- Úprava vedenia pri ES Haniská - SO 601

Dokumentácia pre stavebné povolenie

| | | |
|--|-------------------|---|
| HL. ZHOTOVITEĽ:  EDWIN PROJEKTY ELEKTRICKÝCH VEDEŇÍ Bratislava Košická 56, 821 08 Bratislava 2 tel. 00421-2-5596268 e-mail: edwin@edwin.sk | SPOLU ZHOTOVITEĽ: | Táto dokumentácia je duševným majetkom zhotoviteľa. Žiadna časť tejto dokumentácie nesmie byť reprodukována alebo použitá bez ich písomného povolenia. |
|--|-------------------|---|

| | | | | | | | |
|-------|---|---|---|---|----------|--------|-----------|
| ZMENA | d | c | b | a | VYKONAL: | DÁTUM: | VÝTLAČOK: |
|-------|---|---|---|---|----------|--------|-----------|

| | | | |
|--|-------------------|--|----------------------|
| NÁZOV ZÁKAZKY: <div style="text-align: center; color: red; font-weight: bold; font-size: 1.2em;">Strategické územie Valaliky</div> | | HIP: STAV. ČASŤ: TECH. ČASŤ: Ing. Sersen | DÁTUM: 12.2022 |
| INVESTOR:  VÝCHODOSLOVENSKÁ DISTRIBUČNÁ a.s. Bratislava 31 042 91 KOŠICE | | VYPRACOVAL: Mgr. Pavelka KONTROLOVAL: Ing. Felcan | MIERKA: 1:10 000 |
| SO-PS: SO 602 - Zriadenie 2x110 kV V6831/V6830 pre pripojenie SP Valaliky | STUPEŇ PD: DSP | SCHVÁLIL: Ing. Sersen ČÍSLO ZÁKAZKY: 2228 | POČET A4: 2x |
| NÁZOV VÝKRESU: <div style="text-align: center; color: red; font-weight: bold; font-size: 1.2em;">C1. Situačná mapa</div> | | <div style="font-weight: bold; font-size: 1.5em; color: red;">ED 22-3-3107</div> | |
| | | LIST: Situačná mapa.dwg | LISTOV: DCC: &CLH |