

### **Zmluva o dielo č. 1/2023**

uzatvorená podľa ust. § 536 a nasl. Zákona č. 513/1991 Zb. Obchodný zákonník  
medzi zmluvnými stranami:

#### **Objednávateľ:**

##### **Obec Honce**

Sídlo: Honce č. 54, 049 32 Štítnik  
IČO: 00 328 286  
DIČ: 2020961327  
Bankové spojenie: OTP Banka Slovensko, a. s.  
Číslo účtu: SK03 0900 0000 0051 5666 8456  
Zastúpený: Mgr. Robert Hlaváč – starosta obce

(ďalej ako „objednávateľ“)

#### **Zhotoviteľ**

Obchodné meno: FinalStav s.r.o, IČO: 47759666 IČDPH:  
Sídlo: Šafárikova 473/91, 048 01 Rožňava  
IČO: 47759666  
DIČ: 2024126313  
IČ DPH: SK2024126313  
Bankové spojenie: Slovenská sporiteľňa a.s.  
Číslo účtu: SK52 0900 0000 0050 5926 9971  
Zastúpený: Ing. Martin Gallo  
Osoba oprávnená  
konať vo veciach  
obchodných: Ing. Martin Gallo  
technických: Ing. Martin Gallo

(ďalej ako „zhotoviteľ“)

Objednávateľ ako verejný obstarávateľ a zhotoviteľ ako úspešný uchádzač v procese verejného obstarávania na predmet zmluvy sa na základe výsledkov verejného obstarávania podľa ust. § 117 zákona č. 343/2018 Z. z. o verejnom obstarávaní a o zmene a doplnení niektorých zákonov financovaného z vlastných zdrojov, dohodli na uzatvorení zmluvy s nasledovným obsahom:

### **Článok I**

#### **Predmet zmluvy**

**1.1** Zhotoviteľ sa zaväzuje na svoje náklady a na svoje nebezpečenstvo riadne a včas vykonať pre objednávateľa Dielo - „**Údržba odvodňovacích zariadení v obci Honce**“ (ďalej len „dielo“) v rozsahu a za podmienok podľa dokumentácie v zmysle bodu 1.2 zmluvy. Objednávateľ sa zaväzuje riadne a včas zhotovené dielo v súlade so zmluvou prevziať a zaplatiť cenu za dielo podľa platobných podmienok dohodnutých v zmluve.

**1.2** Dielo musí byť v súlade s:

- a) touto zmluvou;
- b) dokumentmi z projektovej dokumentácie v pdf súboroch, ktoré tvoria prílohu č. 1 tejto zmluvy;

c) všeobecne záväznými právnymi predpismi;

d) technickými normami a slovenskými technickými normami a to bez ohľadu, či sú tieto právne záväzné,

e) cenovou ponukou predloženou zhotoviteľom ako úspešným uchádzačom.

Zmluvné strany sa dohodli, že pre spoločné označenie opisu predmetu zákazky a pre túto zmluvu sa v ďalšom texte zmluvy používa tiež pojem zadávacia dokumentácia.

**1.3** Zhotoviteľ vyhlasuje a podpisom tejto zmluvy potvrdzuje, že je riadne oboznámený s rozsahom a povahou diela a že správne vyhodnotil a ocenil všetky práce trvalého či dočasného charakteru, ktoré sú nevyhnutné pre riadne splnenie jeho záväzkov podľa tejto zmluvy a že pri predložení svojej ponuky:

**1.3.1** prevzal od objednávateľa podklady v rozsahu podľa bodu 1.2 a dôkladne ich pri vynaložení odbornej starostlivosti prekontroloval s tým, že tieto podklady neobsahujú žiadne prekážky vykonania diela, ktoré mohol zistiť pri vynaložení odbornej starostlivosti;

**1.3.2** zahrnul všetky technické, dodacie podmienky, ako aj akékoľvek ďalšie náklady súvisiace so zhotovením diela do kalkulácie ceny za dielo;

**1.3.3** neexistujú akékoľvek iné požiadavky zhotoviteľa okrem tých, ktoré sú uvedené v tejto zmluve a ktoré zhotoviteľ uplatnil v procese vysvetľovania súťažných podkladov v rámci verejného obstarávania.

**1.4** Zhotoviteľ sa zaväzuje vykonať dielo vo vlastnom mene a na vlastnú zodpovednosť.

**1.5** Zhotoviteľ sa zaväzuje znášať akékoľvek ďalšie prekážky a zmeny, ktoré neboli zhotoviteľom uplatnené podľa bodov 1.3.1, 1.3.2 a 1.3.3 na vlastné nebezpečenstvo a vlastné náklady bez akéhokoľvek dopadu na zmenu ceny za dielo podľa tejto zmluvy.

**1.6** Zhotoviteľ môže zabezpečiť realizáciu časti diela alebo vybraných prác prostredníctvom tretích osôb. Zhotoviteľ pritom zodpovedá objednávateľovi tak, akoby dielo vykonával sám.

## **Článok II**

### **Miesto a čas plnenia**

**2.1** Zhotoviteľ sa zaväzuje odovzdať dielo na mieste dodania: Obec Honce, časť Lazec a futbalové ihrisko, 049 32.

**2.2** Zhotoviteľ sa zaväzuje zhotoviť a odovzdať dielo podľa čl. I. tejto zmluvy s termínom začatia bezodkladne po zverejnení tejto zmluvy v centrálnom registri zmlúv objednávateľom a s termínom ukončenia všetkých prác do 30.11.2023.

## **Článok III**

### **Cena diela**

**3.1** Cena za zhotovenia diela je na základe výsledkov verejného obstarávania na predmet tejto zmluvy stanovená nasledovne:

|                          |                                                                                 |
|--------------------------|---------------------------------------------------------------------------------|
| Cena diela bez DPH:      | 9958,50 EUR (slovom: deväťtisíc deväťsto päťdesiatosem € a 50 eurocentov)       |
| DPH 20%:                 | 1991,70 EUR (slovom: tisíc deväťstodeväťdesiatjeden € a 70 eurocentov)          |
| <b>Cena diela s DPH:</b> | <b>11950,20 EUR (slovom: jedenásttisíc deväťstopäťdesiat € a 20 eurocentov)</b> |

3.2 Cena za dielo je pevná a nemenná.

3.3 Objednávateľ zaplatí zhotoviteľovi cenu za dielo na základe daňového dokladu (faktúry), ktorú zhotoviteľ vystaví až na základe preberacieho protokolu potvrdeného oprávnenými zástupcami oboch zmluvných strán.

3.4 Lehota splatnosti faktúry zhotoviteľa je tridsať (30) kalendárnych dní od jej doručenia do sídla objednávateľa. Zhotoviteľ sa zaväzuje predložiť faktúru v troch vyhotoveniach, pričom faktúra musí obsahovať všetky náležitosti podľa všeobecne záväzných právnych predpisov.

3.5 Nesprávne vystavenú alebo inak vadnú faktúru zhotoviteľa je objednávateľ oprávnený v lehote jej splatnosti vrátiť zhotoviteľovi bez toho, aby sa dostal do omeškania s jej úhradou. V takomto prípade lehota splatnosti ceny za dielo na základe vadnej faktúry neplynie a nová lehota splatnosti začne plynúť až dňom doručenia opravenej faktúry.

#### **Článok IV**

##### **Preberanie diela a zodpovednosť za vady**

4.1 Zhotoviteľ sa zaväzuje vyzvať objednávateľa na prevzatie diela najneskôr tri (3) pracovné dni pred tým, ako bude mať zhotoviteľ za to, že dielo je pripravené na odovzdanie.

4.2 O prevzatí diela spíšu zmluvné strany písomný preberací protokol v dvoch (2) vyhotoveniach, v ktorom uvedú všetky potrebné skutočnosti súvisiace s odovzdávaným dielom.

4.3 Objednávateľ môže prevziať aj dielo, ktoré má drobné vady, ktoré nebránia riadnemu užívaniu diela na účel, na ktorý je určené.

4.4 Dielo má vady, ak nezodpovedá výsledku určenému v tejto zmluve alebo vyplývajúcemu zo spôsobu vykonania diela dohodnutého v tejto zmluve, alebo ak zhotoviteľ porušil povinnosť zhotoviť dielo v kvalite (v akosti) a vyhotovení, ktoré určuje táto zmluva, inak v akosti a vyhotovení, ktoré sa hodí na účel, na ktorý je dielo určené, alebo ak nebolo spolu s dielom objednávateľovi odovzdané všetko dohodnuté príslušenstvo potrebné pre riadne užívanie a údržbu diela.

4.5 Zhotoviteľ zodpovedá za vady diela, (I) ktoré má dielo v čase jeho odovzdania objednávateľovi, (II) vzniknuté po čase uvedenom v bode (I), ak boli preukázateľne spôsobené nevhodnými pokynmi objednávateľa a/alebo inej na to objednávateľom splnomocnenej/poverenej osoby, ak písomne upozornil objednávateľa na nevhodnú povahu jeho pokynov a objednávateľ na použitie pokynov pri vykonávaní diela písomne trval alebo ak zhotoviteľ túto nevhodnosť nemohol ani pri náležitej odbornej starostlivosti zistiť.

4.6 Zhotoviteľ preberá záruku za to, že dielo bude mať počas záručnej doby kvalitatívne vlastnosti a prevádzkovú spôsobilosť primeranú obvyklému opotrebovaniu bežným užívaním a vplyvu poveternostných podmienok.

4.7 Záručná doba na dielo je 60 mesiacov (šesťdesiat) a začína plynúť dňom prevzatia diela objednávateľom podľa tejto zmluvy.

#### **Článok V**

##### **Osobitné ustanovenia**

5.1 V prípade porušenia povinnosti zhotoviteľa zhotoviť dielo podľa tejto zmluvy, objednávateľ má právo na zaplatenie zmluvnej pokuty vo výške 0,1% z ceny za dielo podľa tejto zmluvy (s DPH) a to za každý deň, počas ktorého porušenie povinnosti objednávateľa trvá.

5.2 V prípade omeškania objednávateľa so zaplatením ceny za dielo podľa tejto zmluvy, zaplatí objednávateľ zhotoviteľovi úroky z omeškania vo výške ustanovenej všeobecne záväzným právnym predpisom.

5.3 Zmluvné strany sa dohodli, že objednávateľ je oprávnený započítať akúkoľvek peňažnú pohľadávku vzniknutú na základe tejto zmluvy, alebo v súvislosti s ňou (t.j. aj nesplattnú) proti akejkoľvek peňažnej pohľadávke zhotoviteľa (t.j. aj nesplattenej). Zhotoviteľa nie je oprávnený bez predchádzajúceho písomného súhlasu objednávateľa postúpiť na tretiu osobu akúkoľvek pohľadávku voči objednávateľovi, ktorá vznikla z tejto zmluvy alebo v súvislosti s ňou.

5.4 Zmluvné strany sa zaväzujú počas zhotovenia diela poskytovať si navzájom súčinnosť potrebnú pre zhotovenie diela; od objednávateľa možno požadovať poskytnutie iba takej súčinnosti, ktorú je s ohľadom na povahu diela možné predvídať a rozumne očakávať.

5.5 Zmluvné strany berú na vedomie, že meniť alebo dopĺňať túto zmluvu je možné len v súlade s príslušnými ustanoveniami zákona o verejnom obstarávaní.

5.6 Zmeny alebo doplnenia tejto zmluvy možno uskutočniť iba prostredníctvom písomných a očíslovaných dodatkov k tejto zmluve podpísaných oprávnenými zástupcami zmluvných strán.

5.7 Zmluva je vyhotovená v dvoch rovnopisoch, z ktorých každý má platnosť originálu, pričom jeden rovnopis je určený pre objednávateľa a jeden rovnopis pre zhotoviteľa.

5.8 Zmluva nadobúda platnosť dňom jej podpísania oboma zmluvnými stranami a účinnosť deň nasledujúci po dni jej zverejnenia na webovom sídle objednávateľa.

5.9 Prílohami tejto zmluvy sú:

príloha č. 1 – Projektová dokumentácia k dielu

príloha č. 2 – Dodávateľský rozpočet

Objednávateľ:

V Honciach, dňa 14.9.2023

Obec Honce

Zhotoviteľ:

V Honciach, dňa 14.9.2023

FinalStav s.r.o.



Dodávateľský rozpočet k akcii „Údržba odvodňovacích zariadení v obci Honce“

| p.č. | Názov / popis položky                                 | Množstvo | Merná jednotka<br>(ks, m2, m3, atď.) | Jednotková<br>cena s DPH (€) | Suma s DPH (€) |
|------|-------------------------------------------------------|----------|--------------------------------------|------------------------------|----------------|
| 1    | Ručné čistenie a odstraňovanie<br>vegetácie a nánosov | 430      | m                                    | 5,40 €                       | 2 322,00 €     |
| 2    | Lokálna oprava betónovou zmesou                       | 330      | m                                    | 0,60 €                       | 198,00 €       |
| 3    | Strojové odstránenie pôvodného žľabu                  | 5        | h                                    | 48,00 €                      | 240,00 €       |
| 4    | Odvoz sute                                            | 35       | km                                   | 1,80 €                       | 63,00 €        |
| 5    | Betónová zmes                                         | 2        | m3                                   | 120,00 €                     | 240,00 €       |
| 6    | Drvený vápenec 8/16                                   | 7        | t                                    | 22,20 €                      | 155,40 €       |
| 7    | Dovoz drveného vápenca                                | 2        | km                                   | 1,80 €                       | 3,60 €         |
| 8    | Betónový žľab „U“ 50/50/50                            | 100      | ks                                   | 48,00 €                      | 4 800,00 €     |
| 9    | Príprava štrkového lôžka hr. 150 cm                   | 25       | m2                                   | 5,40 €                       | 135,00 €       |
| 10   | Ručné osadenie žľabov                                 | 100      | ks                                   | 23,40 €                      | 2 340,00 €     |
| 11   | Dorovnanie terénu v okolí žľabov                      | 50       | m                                    | 1,80 €                       | 90,00 €        |
| 12   | Strojové čistenie žľabu minibagrom                    | 8        | hod                                  | 48,00 €                      | 384,00 €       |
| 13   | Jemná úprava terénu po stavebnej<br>činnosti          | 272      | m2                                   | 3,60 €                       | 979,20 €       |

|               |             |
|---------------|-------------|
| Spolu bez DPH | 9 958,50 €  |
| DPH 20%       | 1 991,70 €  |
| Spolu s DPH   | 11 950,20 € |



Dňa 11.9.2023 v Rožňave

FinalStav s.r.o.  
Šafárikova 91

.....

Peciatka a podpis zodpovednej osoby

# Obec Honce

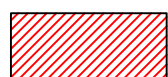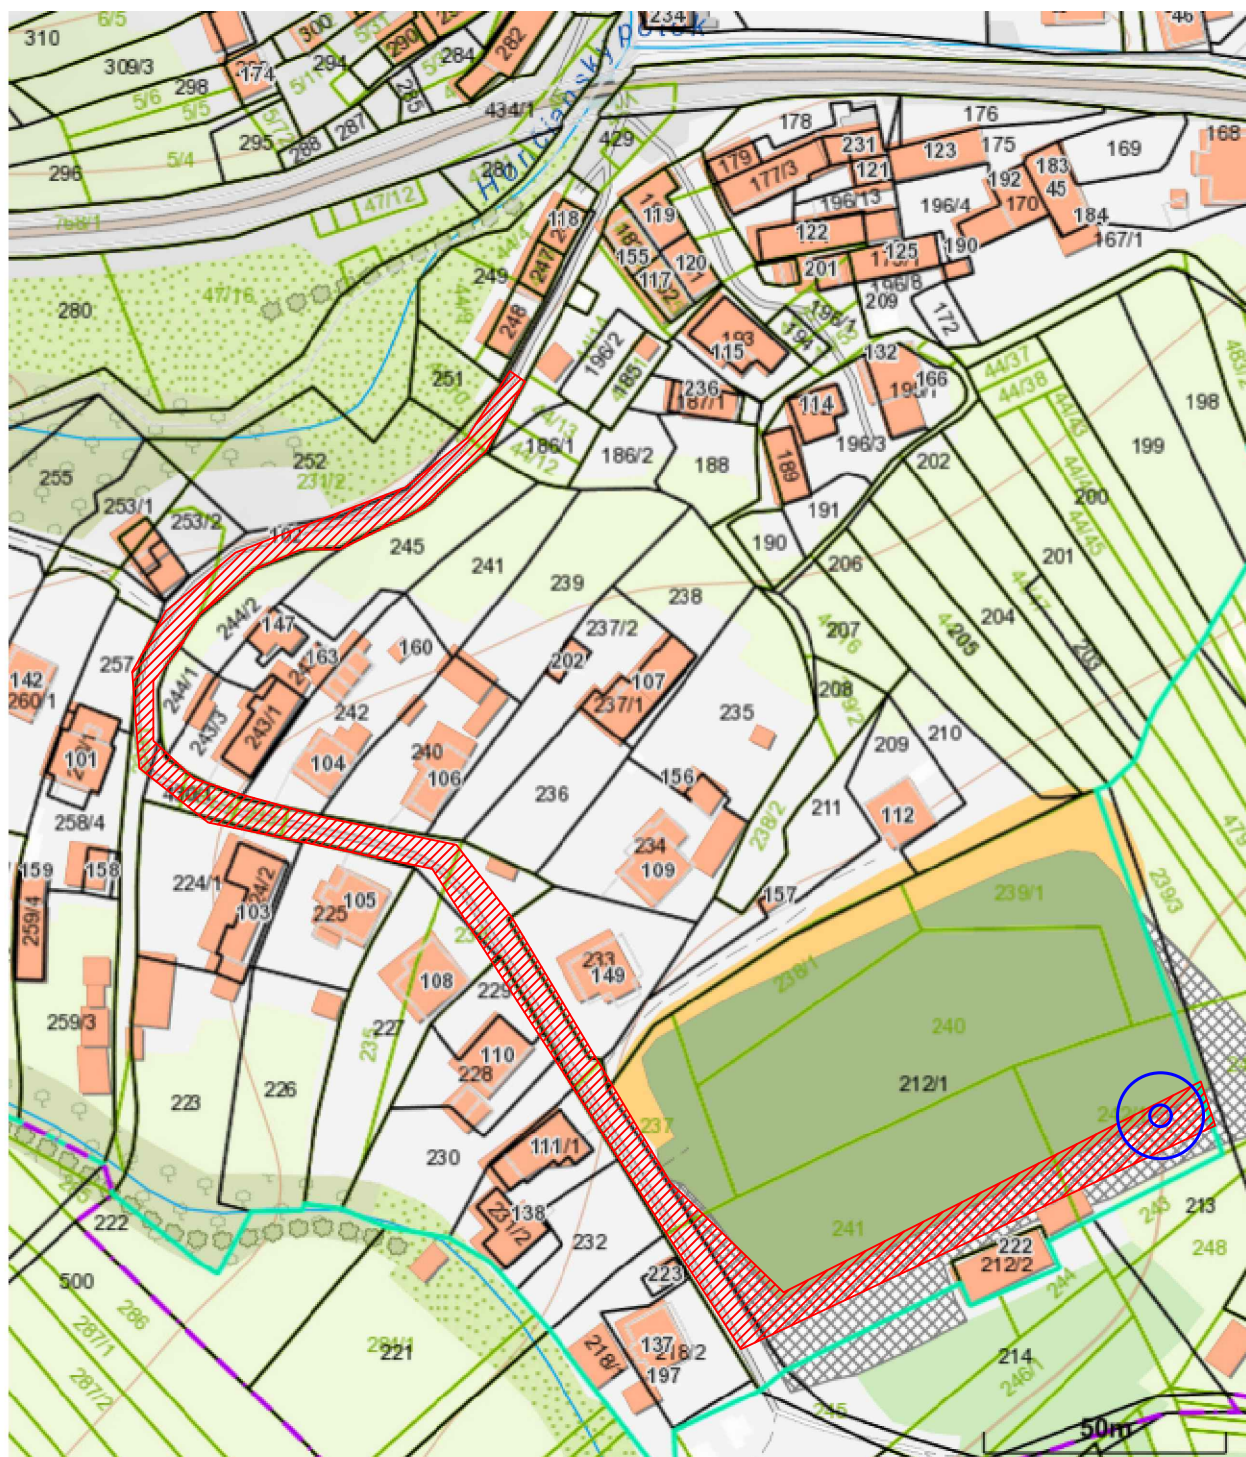

zaujmová oblast

# Údržba odvodňovacích zariadení v obci Honce

## SPRIEVODNÁ A TECHNICKÁ SPRÁVA

### 1. Identifikačné údaje stavby a investora

**Názov stavby :** Údržba odvodňovacích zariadení v obci Honce

**Miesto stavby :** Obec Honce

**Okres :** Rožňava

**Kraj :** Košický

**Druh :** rekonštrukcia

**Investor :** Obec Honce

**Projektant :** Ing. Peter Szappanos

### 2. Základná charakteristika lokality

Uvedená stavba začína v centrálnej časti obce a pokračuje južným smerom stúpaním popri miestnej komunikácii až k futbalovému ihrisku. V najspodnejšej časti rigol prechádza do priepustu pod komunikáciou a vlieva sa do miestneho potoka.

### 3. Súčasný stav stavby

Odvodňovací rigol je zostrojený z betónových tvárnic. Rigol je v mnohých miestach prerastený vegetáciou a mechanicky poškodený koreňmi a vymývaním. V úseku v zákrute miestnej komunikácie dochádza k mechanickému poškodeniu vplyvom dopravy. Takto poškodený rigol je takmer úplne nefunkčný. V prípade privalových dažďov dochádza v týchto miestach k vyliatiu vody na miestnu komunikáciu a k zaplavovaniu okolitých dvorov. V ďalšom úseku je mierne poškodenie rigolu. V týchto miestach nie sú potrebné výrazné stavebné zásahy.

V úseku pri futbalovom ihrisku je rigol značne prerastený vegetáciou vplyvom ktorej dochádza aj k mechanickým poškodeniam. Pri futbalovom ihrisku sa rigol napája na studňu a vyvieračku. Je to dôležitý zdroj vody v krasovej oblasti, ktorý sa používa na zavlažovanie trávnikov. Vodu z rigolu používajú aj miestni obyvatelia na zavlažovanie. Rigol slúži zároveň na odvedenie dažďovej vody z miestnych komunikácií.

#### 4. Návrh riešenia

Odvodňovací rigol v začiatočnom úseku č.1 v najspodnejšej časti je potrebné ručne mechanicky vyčistiť, odstrániť vegetáciu a nežiadúce nánosy. Následne podľa zhodnotenia stavu je potrebné lokálne opraviť žľab betónovou zmesou, prípadne vymeniť betónové tvárnice. Celková dĺžka úseku je 50m.

Úsek č.2 je najkritickejší a má značné poškodenia v dôsledku dopravy. V tomto úseku navrhujem v celom rozsahu dĺžky 50 m odstrániť pôvodné tvárnice. Následne sa minibagrom vykope ryha požadovaného rozmeru. Do ryhy sa pripraví štrkové lôžko. Do štrkového lôžka navrhujem umiestniť prefabrikované žľabové dielce tvaru "U". Stena dielcov by mala vystupovať nad úroveň terénu aby sa zamedzilo pohybu dopravných prostriedkov v tesnej blízkosti žľabu. V niekoľkých miestach pri cestnej komunikácii navrhujem vyrezať otvory, tak aby stekajúca voda z komunikácie mohla vsakovať do žľabu.

Vid'. DETAIL č.1

V úseku č. 3 je potrebné ručne mechanicky vyčistiť, odstrániť vegetáciu a nežiadúce nánosy. Následne podľa zhodnotenia stavu je potrebné lokálne opraviť žľab betónovou zmesou, prípadne vymeniť betónové tvárnice. Celková dĺžka úseku je 144 m.


Úsek č.4 pri futbalovom ihrisku je značne prerastený vegetáciou. Tu je potrebné v celom rozsahu strojové odstránenie a čistenie nánosov minibagrom. Následne je potrebné ručné dočistenie. Po zhodnotení stavu betónových dlaždíc je potrebné vymeniť poškodené dlaždice prípadne opraviť betónovou zmesou. Celková dĺžka úseku je 136 m.

V úseku č.5 je potrebné ručne mechanicky vyčistiť, odstrániť vegetáciu a nežiadúce nánosy. Následne podľa zhodnotenia stavu je potrebné lokálne opraviť žľab betónovou zmesou, prípadne vymeniť betónové tvárnice. Celková dĺžka úseku je 50 m.

Po stavebných aktivitách hlavne na futbalovom ihrisku je potrebná jemná úprava terénu a okolia do požadovaného stavu. Pri futbalovom ihrisku je to v šírke minimálne 2 m od žľabu v celej jeho dĺžke, ktorý je potrebný na pohyb mechanizmov.

Spracoval : Ing. Peter Szappanos


ŠIRŠIE VZŤAHY

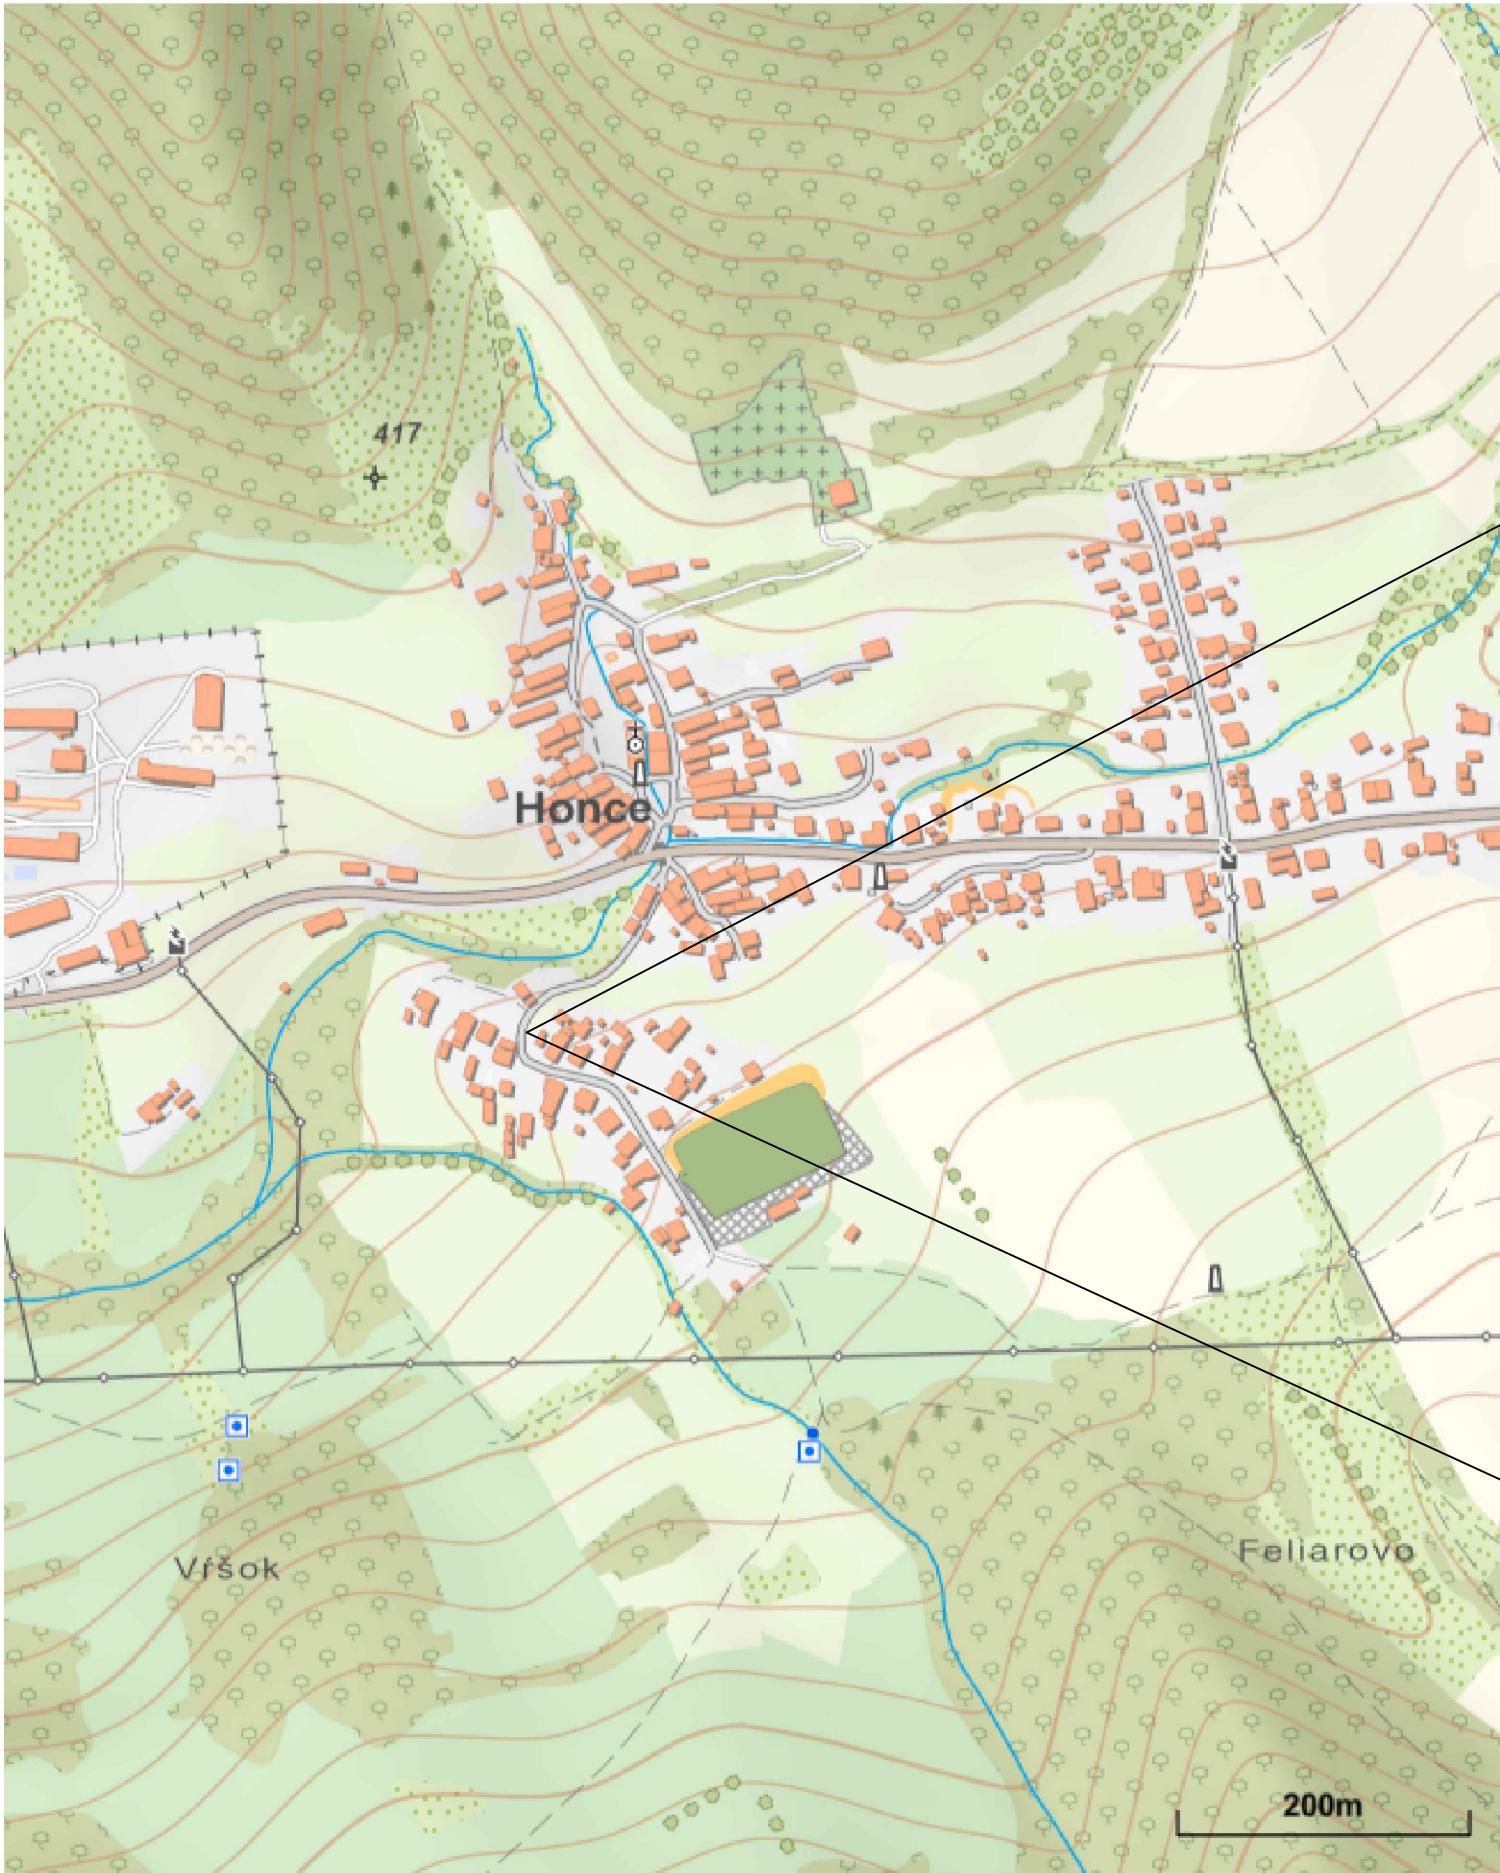


OKRES ROŽŇAVA



SLOVENSKO

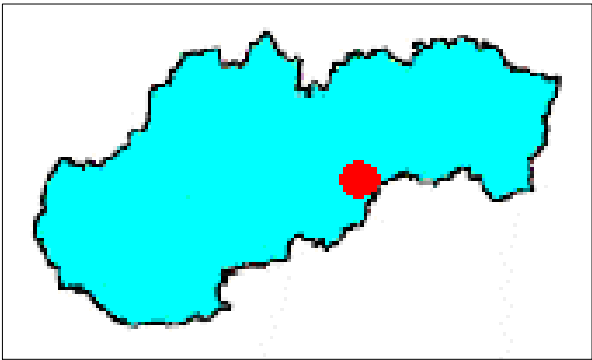


ZÁUJMOVÉ ÚZEMIE

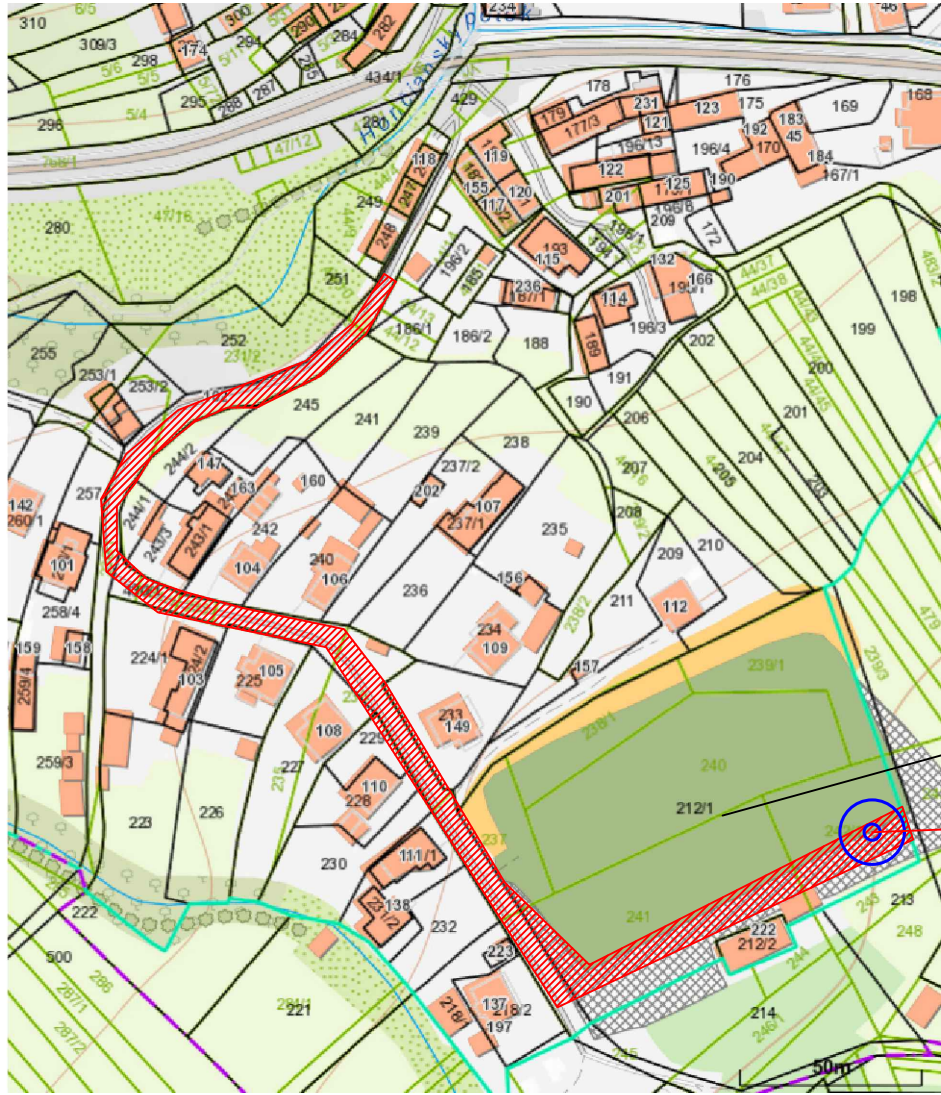

|                                             |           |         |
|---------------------------------------------|-----------|---------|
| Údržba odvodňovacích zariadení v obci Honce |           |         |
| PROJEKTANT: Ing. Peter Szappanos            | Formát    | 2 x A4  |
| OBJEDNÁVATEL: Obec Honce                    | Dátum     | 03/2023 |
| OBSAH:<br>Širšie vzťahy                     | Mierka    |         |
|                                             | č.výkresu | 1       |

SÚČASNÝ STAV

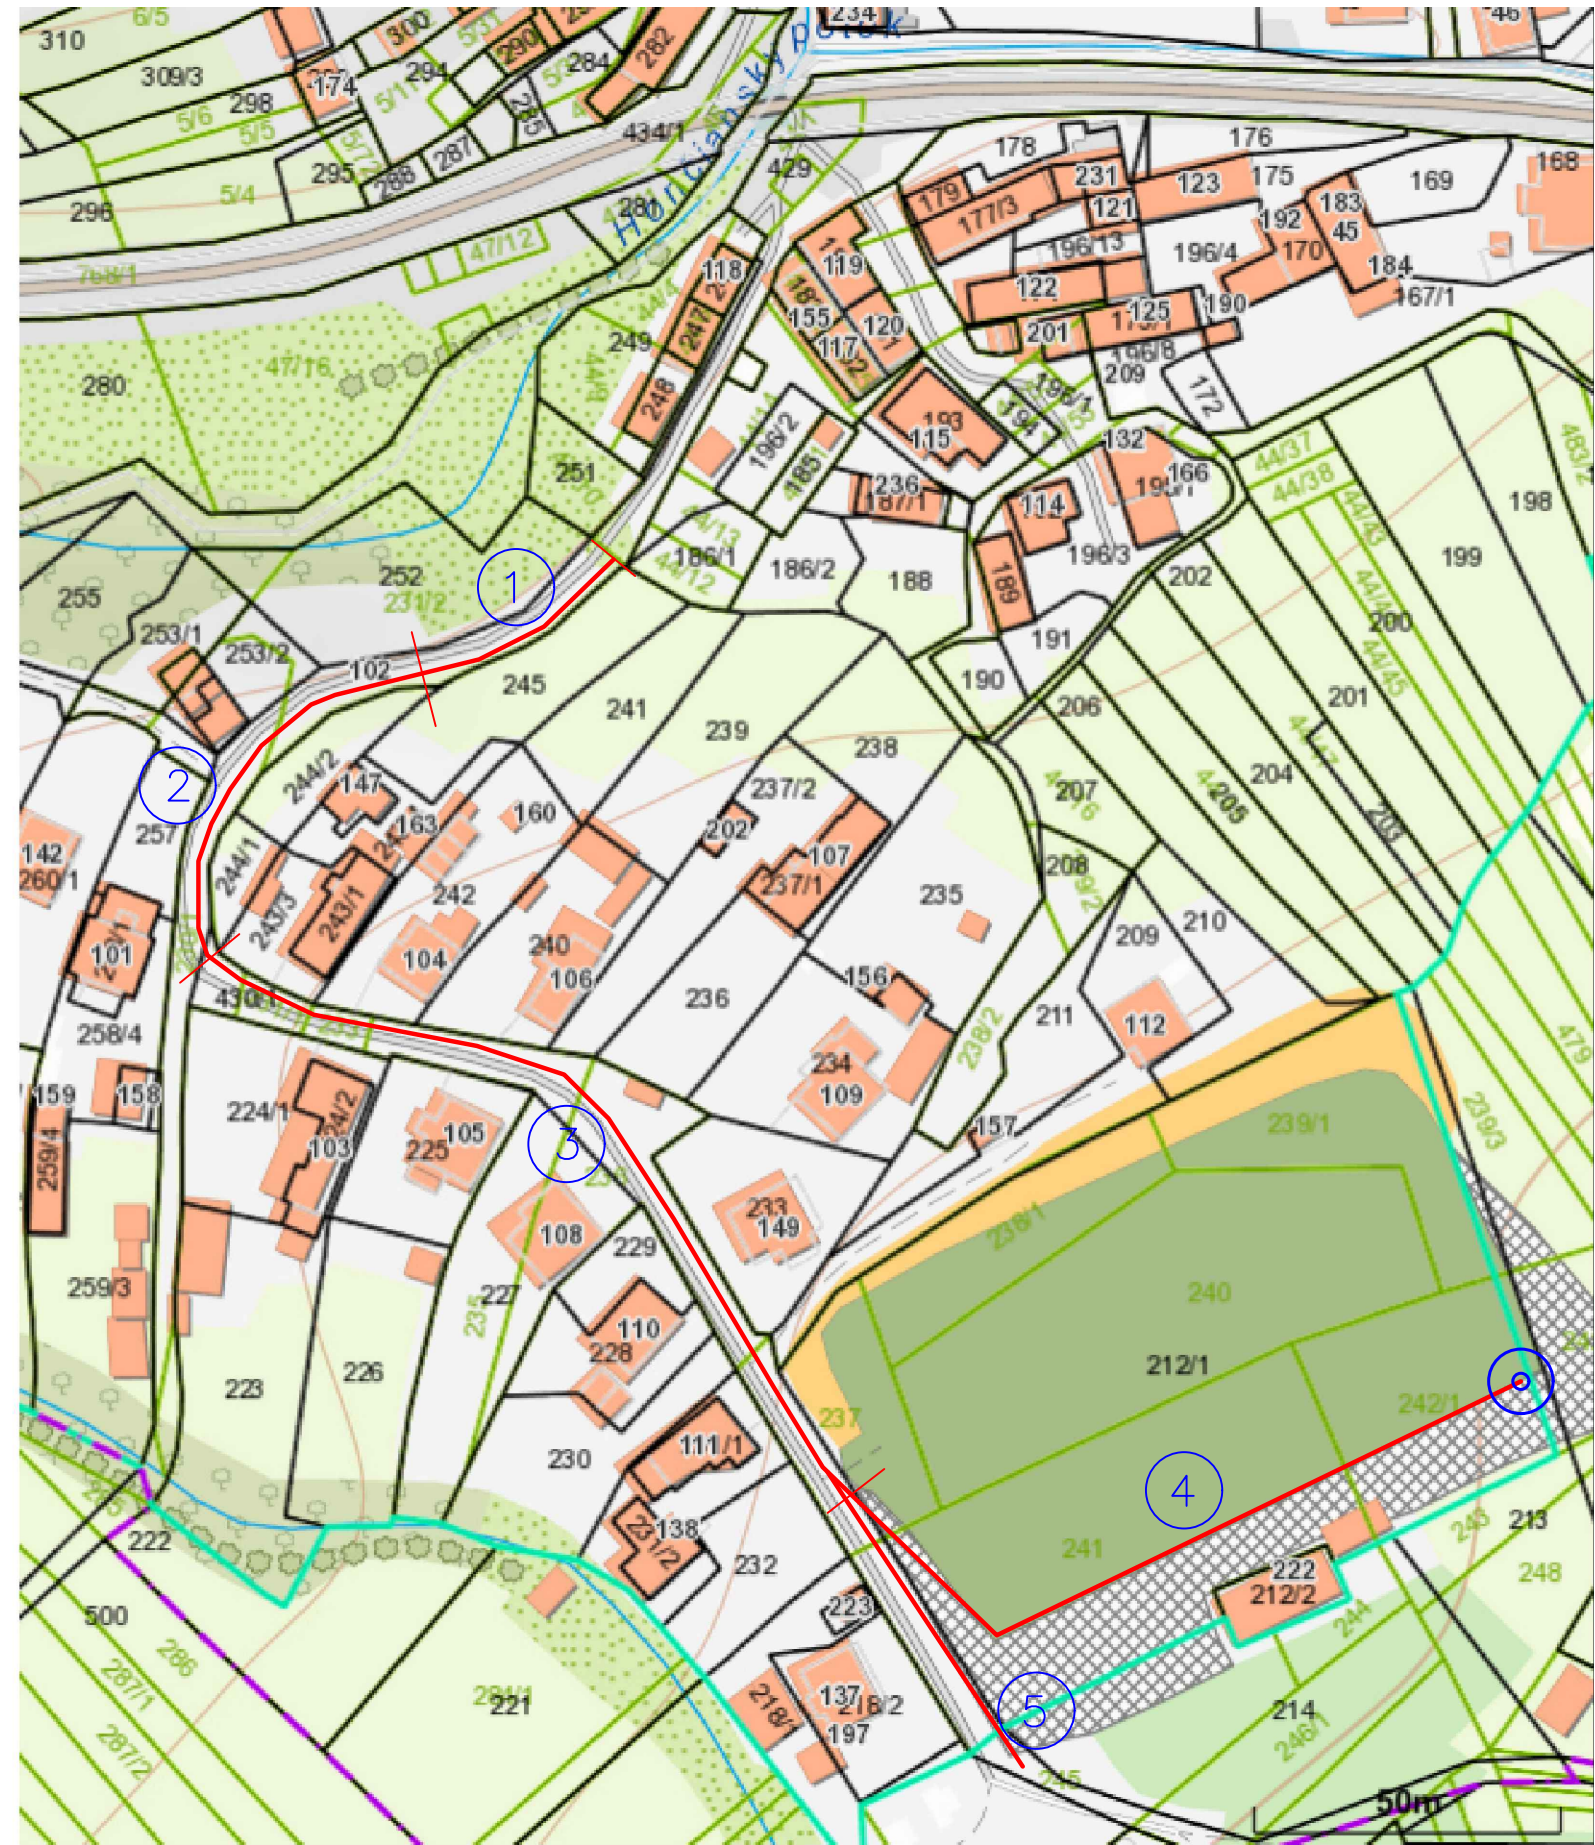

LEGENDA:

úsek č. 1



- prevažne zanesený rigol prerastený machom a koreňmi rastlín
- miestami mechanické poškodenie pôvodných betónových tvárnic

úsek č. 2



- najkritickejší úsek, kde dochádza k mechanickému poškodeniu v dôsledku dopravy na miestnej komunikácii. Postupným utláčaním sa rigol stáva nefunkčným

úsek č. 3



- úsek s najmenším poškodením, prerastenie vegetáciou, prípadne lokálne mechanické poškodenia

úsek č. 4



- úsek popri futbalovom ihrisku vedúci od prameňa, silne prerastanie vegetáciou

úsek č. 5




- úsek silne prerastený vegetáciou v dôsledku čoho je nefunkčný v prípade prívalových dažďov
- časté mechanické poškodenie



obecná studňa

|                                             |           |         |
|---------------------------------------------|-----------|---------|
| Údržba odvodňovacích zariadení v obci Honca |           |         |
| PROJEKTANT: Ing. Peter Szappanos            | Formát    | 2 x A4  |
| OBJEDNÁVATEL: Obec Honca                    | Dátum     | 03/2023 |
| OBSAH:<br>Súčasný stav                      | Mierka    |         |
|                                             | č.výkresu | 2       |

NÁVRH RIEŠENIA

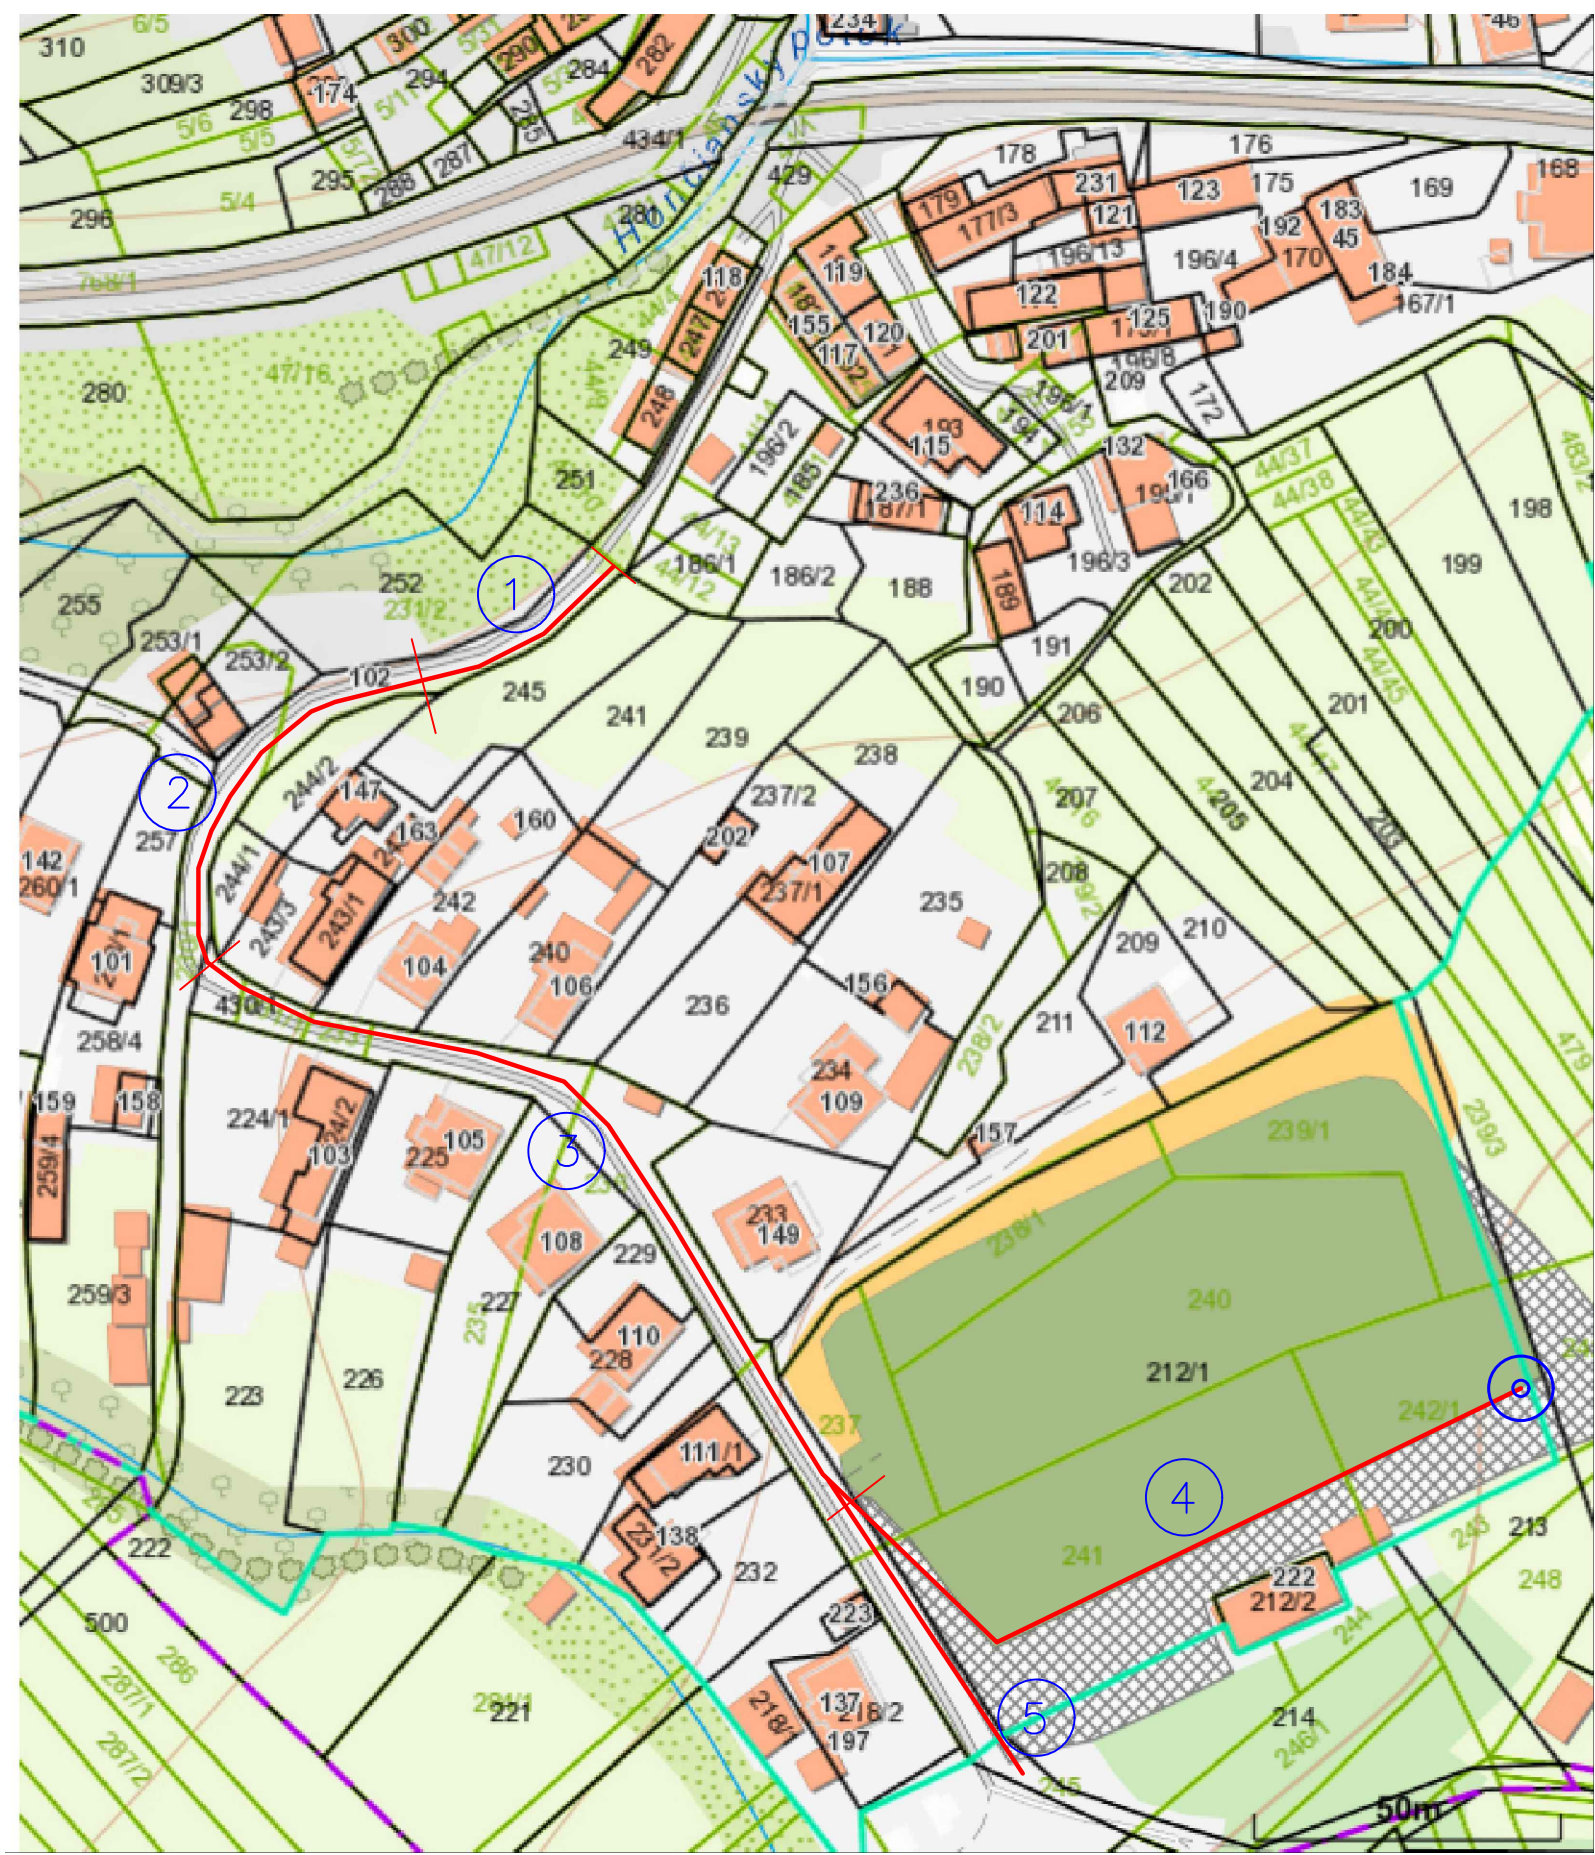


LEGENDA:

- úsek č. 1
- ručné čistenie, odstraňovanie vegetácie, koreňov a nánosov
  - prípadná výmena poškodených betónových tvárnic
  - oprava poškodených miest betónovou zmesou
  - celková dĺžka 50 m
- úsek č. 2
- najkritickejší usek. Potreba kompletného odstránenia pôvodných betónových dlaždíc.
  - uloženie betónových prefabrikovaných žlabových dielcov v tvare”U” do štrkového lôžka tak aby vystupovali nad úroveň vozovky aby nedochádzalo k mechanickému poškodeniu nového rigolu
  - celková dĺžka 50 m
  - viď. DETAIL č.1
- úsek č. 3
- ručné čistenie, odstraňovanie vegetácie, koreňov a nánosov
  - prípadná výmena poškodených betónových tvárnic
  - oprava poškodených miest betónovou zmesou
  - celková dĺžka 144 m
- úsek č. 4
- úsek pri futbalovom ihriskupriamo vychádza z miestneho prameňa
  - potreba vyčistenia od silne prerastenej vegetácie mechanicky minibagrom
  - následná oprava poškodených častí prípadná výmena betónových tvárnic
  - celková dĺžka 136 m
- úsek č. 5
- ručné čistenie, odstraňovanie vegetácie, koreňov a nánosov
  - prípadná výmena poškodených betónových tvárnic
  - oprava poškodených miest betónovou zmesou
  - celková dĺžka 50 m

 obecná studňa

|                                             |           |         |
|---------------------------------------------|-----------|---------|
| Údržba odvodňovacích zariadení v obci Honca |           |         |
| PROJEKTANT: Ing. Peter Szappanos            | Formát    | 2 x A4  |
| OBJEDNÁVATEL: Obec Honca                    | Dátum     | 03/2023 |
| OBSAH:<br>Návrh riešenia                    | Mierka    |         |
|                                             | č.výkresu | 3       |

## Detail č.1 REZ

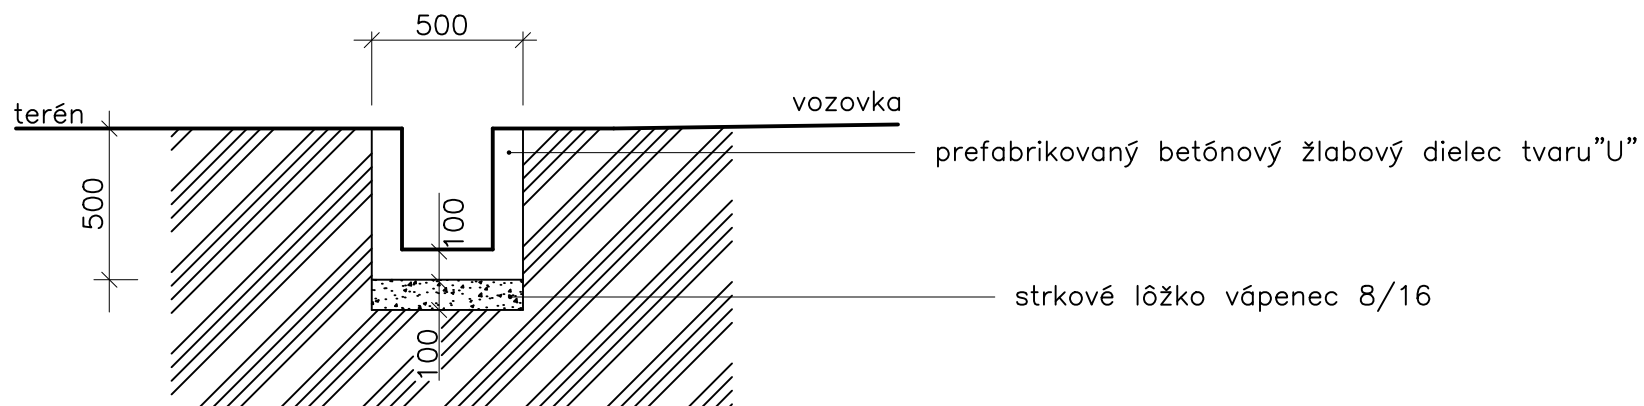

|                                             |           |         |
|---------------------------------------------|-----------|---------|
| Údržba odvodňovacích zariadení v obci Honce |           |         |
| PROJEKTANT: Ing. Peter Szappanos            | Formát    | A4      |
| OBJEDNÁVATEL: Obec Honce                    | Dátum     | 03/2023 |
| OBSAH:<br>Detail č.1 REZ                    | Mierka    | 1 : 25  |
|                                             | č.výkresu | 4       |