




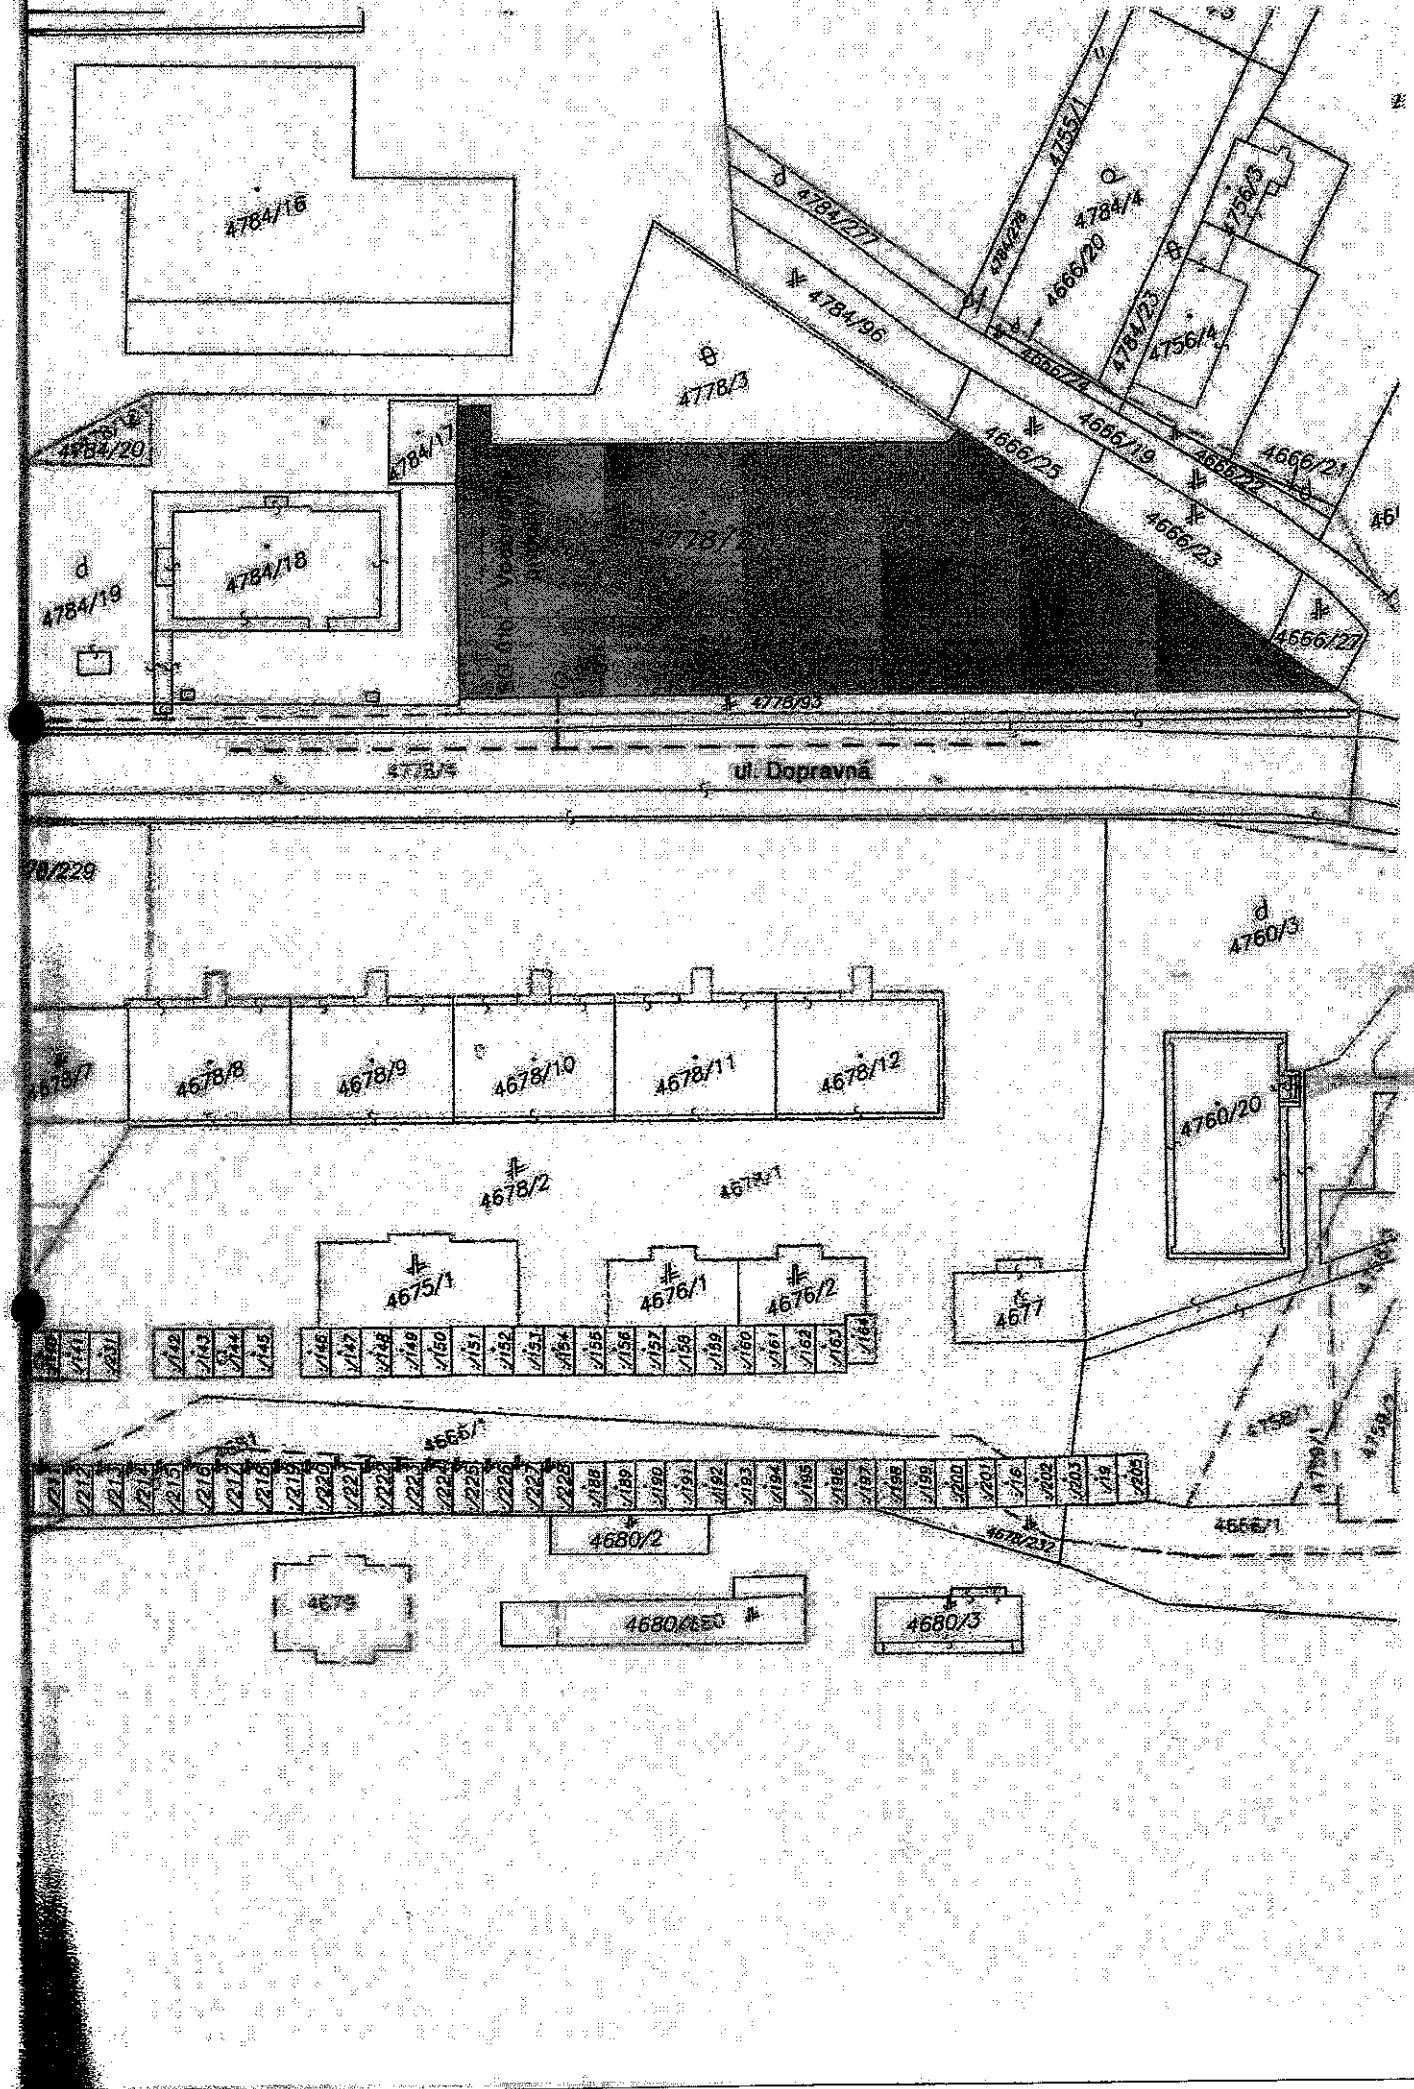

POJENIE ODBERATEĽ 1 a 3

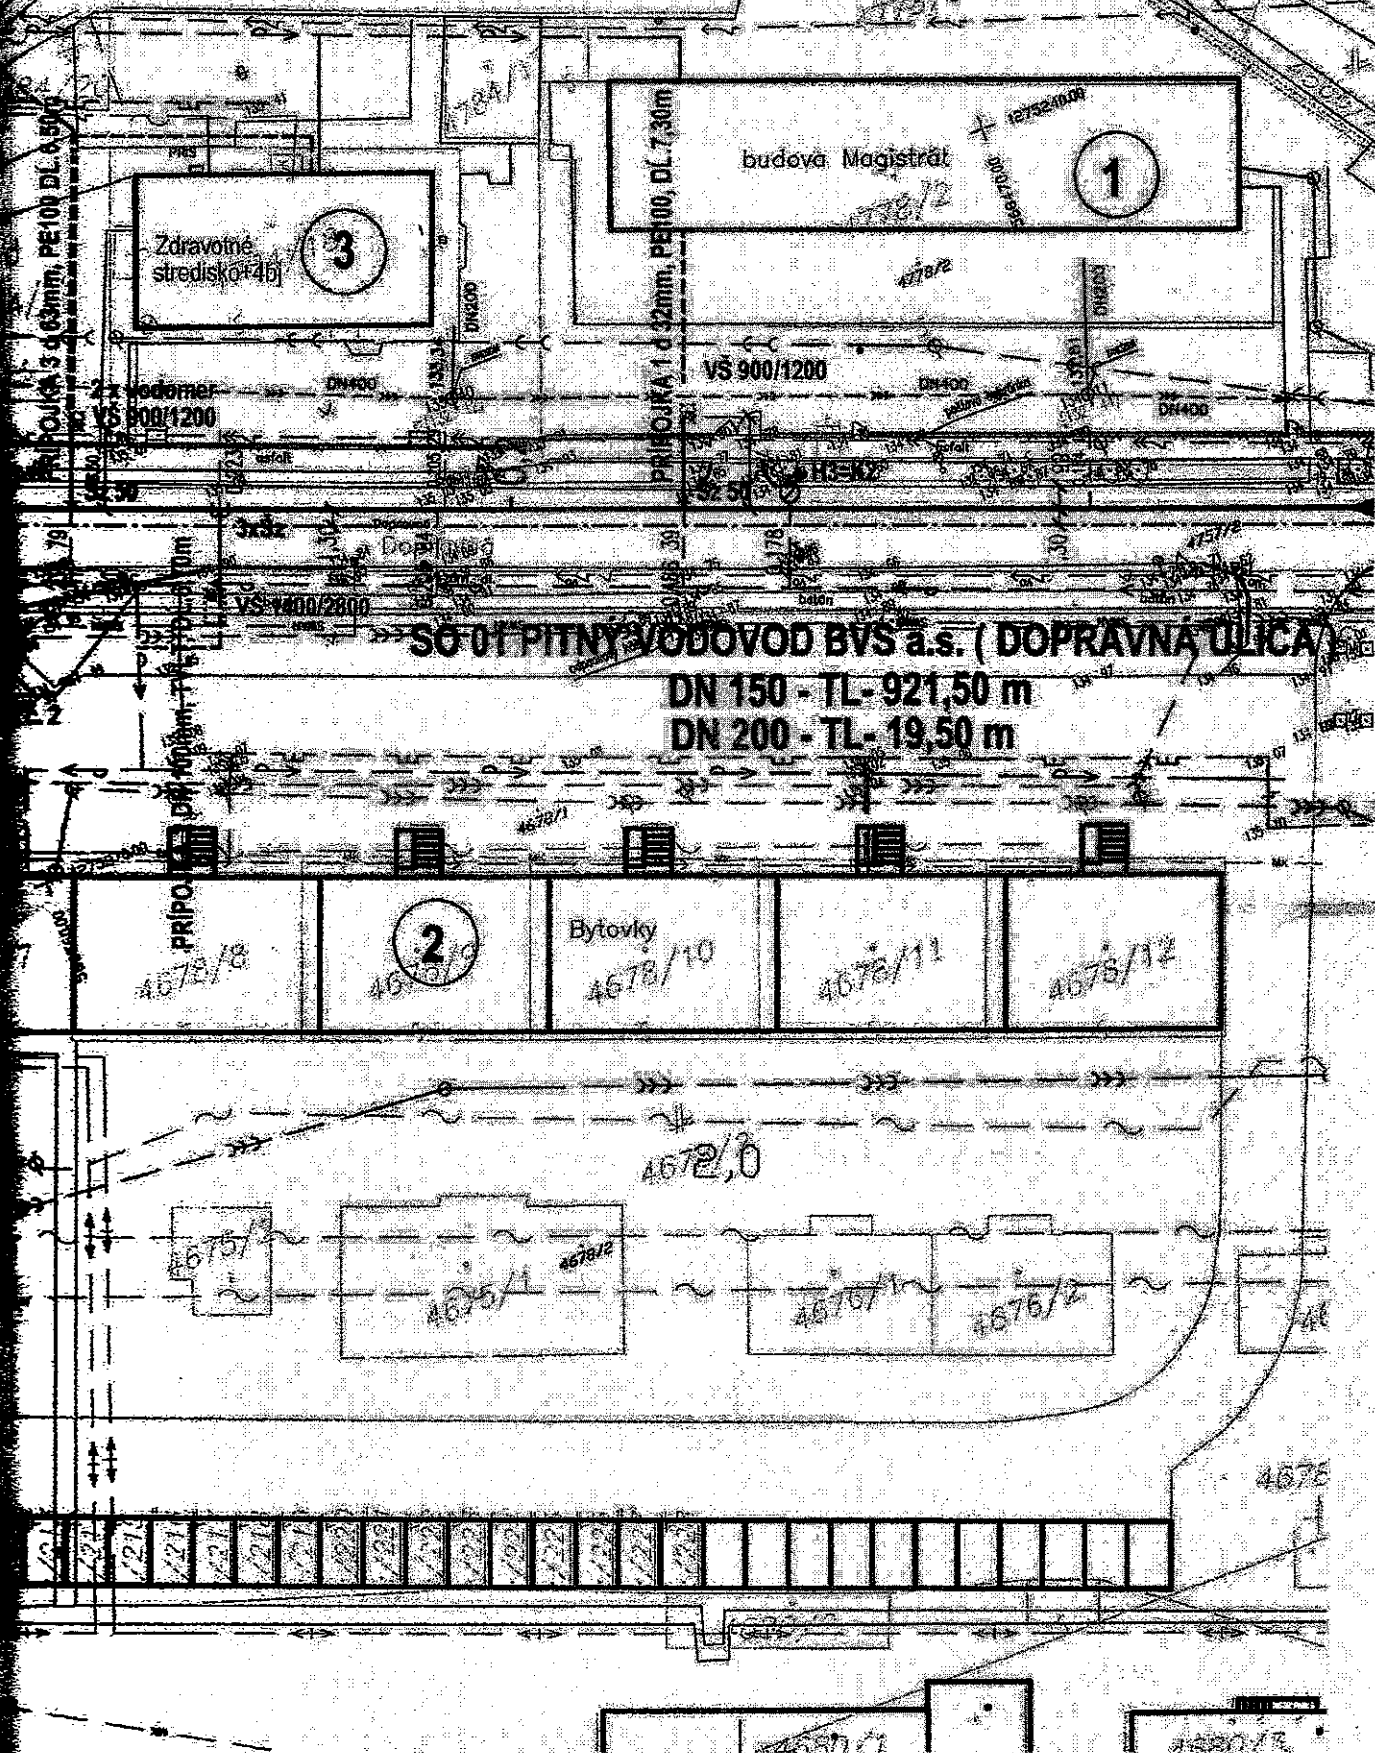

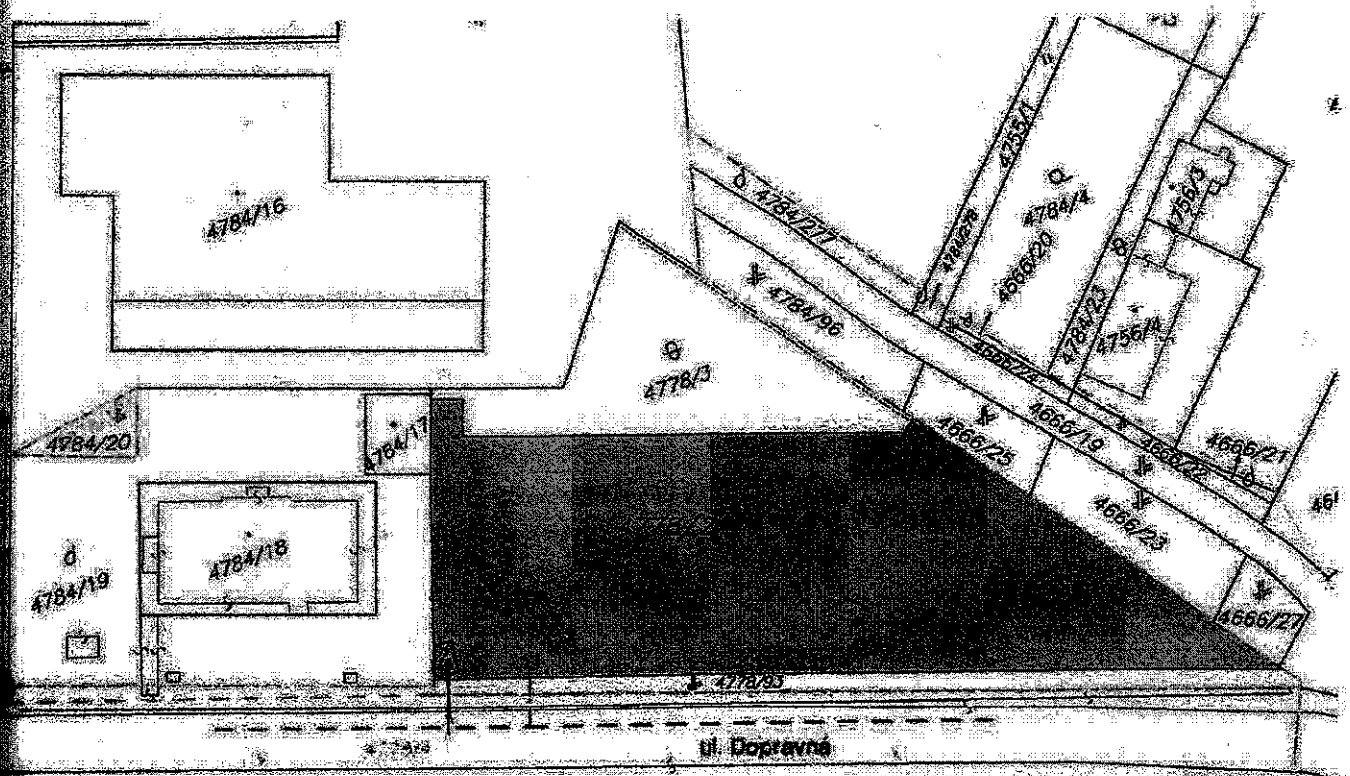

prilpka vodovodu nová
s vodomernou šachtou. *blat*

