

## Zmluva o budúcej zmluve o zriadení vecného bremena č. 286506442300/0099

uzatvorená podľa ustanovenia § 50a a nasl. a § 151n a nasl. zákona č. 40/1964 Zb.  
Občianskeho zákonníka v znení neskorších predpisov  
(ďalej len „zmluva“) medzi nasledujúcimi zmluvnými stranami:

### Hlavné mesto Slovenskej republiky Bratislava

Sídlo: Primaciálne námestie č. 1, 814 99 Bratislava 1  
Zastúpené: Mgr. Michal Daniel, vedúci oddelenia dopravných povolení  
na základe Podpisového poriadku účinného ku dňu podpisu tejto zmluvy  
Bankové spojenie: Československá obchodná banka, a.s.  
IBAN: SK58 7500 0000 0000 2582 8453  
BIC-SWIFT: CEKOSKBX  
IČO: 00 603 481

(ďalej len „**budúci povinný z vecného bremena**“ v príslušnom tvare)

a

1.

**Ing. arch. Adriana Halgašová, rod.** [REDACTED]

Dátum narodenia: [REDACTED]  
Rodné číslo: [REDACTED]  
Trvale bytom: [REDACTED]  
Štátna príslušnosť: [REDACTED]

a

2.

**Ing. arch. Peter Halgaš, rod.** [REDACTED]

Dátum narodenia: [REDACTED]  
Rodné číslo: [REDACTED]  
Trvale bytom: [REDACTED]  
Štátna príslušnosť: [REDACTED]

a

3.

**Ing. Dušan Janerle, rod.** [REDACTED]

Dátum narodenia: [REDACTED]  
Rodné číslo: [REDACTED]  
Trvale bytom: [REDACTED]  
Štátna príslušnosť: [REDACTED]

(ďalej spoločne 1. až 3. len „**budúci oprávnení z vecného bremena**“ v príslušnom tvare)

(ďalej spoločne aj ako „**zmluvné strany**“ alebo jednotlivo „**zmluvná strana**“ v príslušnom tvare)

### Článok I. Úvodné ustanovenia

1. Budúci povinný z vecného bremena je vlastníkom nehnuteľností – pozemkov vedených v katastrálnom území Karlova Ves, okres Bratislava IV, obec BA – m.č. Karlova Ves ako:
  - a) pozemok registra „C“ katastra nehnuteľností parc. č. **3821/8** – ostatná plocha o výmere 290 m<sup>2</sup>, zapísaný na LV. č. 46,

- b) pozemok registra „C“ katastra nehnuteľností parc. č. **3651/462** – ostatná plocha o výmere 11 373 m<sup>2</sup>, zapísaný na LV. č. 46,
  - c) pozemok registra „C“ katastra nehnuteľností parc. č. **3651/132** – ostatná plocha o výmere 646 m<sup>2</sup>, zapísaný na LV. č. 27,
  - d) pozemok registra „E“ katastra nehnuteľností parc. č. **4060** – zastavaná plocha a nádvorie o výmere 24 m<sup>2</sup>, zapísaný na LV. č. 4971, ktorý tvorí časť pozemku registra „C“ katastra nehnuteľností parc. č. 3821/7, ktorý nie je v operátoch katastra nehnuteľností evidovaný na listoch vlastníctva,
  - e) pozemok registra „E“ katastra nehnuteľností parc. č. **4052/1** – zastavaná plocha a nádvorie o výmere 110 m<sup>2</sup>, zapísaný na LV. č. 4971, ktorý tvorí časť pozemku registra „C“ katastra nehnuteľností parc. č. 3280, ktorý nie je v operátoch katastra nehnuteľností evidovaný na listoch vlastníctva,
- (ďalej aj ako „nehnuteľnosti“ v príslušnom tvare).

2. Táto zmluva sa uzatvára v nadväznosti na žiadosť budúcich oprávnených z vecného bremena, ktorí požiadali o uzatvorenie Zmluvy o budúcej zmluve o zriadení vecného bremena pre účely územného a stavebného konania podľa príslušných ustanovení zákona č. 50/1976 Zb. o územnom plánovaní a stavebnom poriadku v znení neskorších predpisov a zabezpečenie vecného bremena pre uloženie stavebného objektu SO-08.1 NN distribučný rozvod k stavbe „3\_Rodinné domy – Iskerníkova“ v katastrálnom území Karlova Ves v Bratislave (ďalej len „NN distribučný rozvod“ v príslušnom tvare).

## **Článok II. Predmet zmluvy**

Zmluvné strany sa dohodli, že na základe tejto zmluvy v budúcnosti uzatvoria Zmluvu o zriadení vecného bremena, ktorej náležitosti sú špecifikované v nasledujúcich ustanoveniach tejto zmluvy.

## **Článok III. Podmienky uzatvorenia a náležitosti budúcej zmluvy**

1. Zmluvné strany sa zaväzujú, že bezprostredne po vybudovaní NN distribučného rozvodu a jeho geodetickým zameraní, najneskôr však do 15 dní pred vydaním kolaudačného rozhodnutia na NN distribučný rozvod na nehnuteľnostiach uvedených v čl. I. ods. 1. tejto zmluvy uzatvoria Zmluvu o zriadení vecného bremena s týmito podstatnými náležitosťami:
- 1.1. Budúci povinný z vecného bremena sa zaväzuje zriadiť na nehnuteľnostiach uvedených v čl. I. ods. 1. tejto zmluvy vecné bremeno spočívajúce v povinnosti budúceho povinného z vecného bremena strieť na častiach nehnuteľností:
    - a) zrladenie a uloženie NN distribučného rozvodu,
    - b) užívanie, prevádzkovanie, opravy a odstránenie NN distribučného rozvodu v rozsahu vymedzenom geometrickým plánom na vyznačenie vecného bremena po vybudovaní NN distribučného rozvodu,
    - c) vstup osôb a vjazd vozidiel z dôvodu prevádzky, údržby, opráv a rekonštrukcie NN distribučného rozvodu na pozemy registra C-KN parc. č. 3821/8, 3651/462, 3651/132 a pozemky registra E-KN parc. č. 4060, 4052/1 v k.ú. Karlova Ves v rozsahu vymedzenom geometrickým plánom, tak, ako je vyznačené v kópii katastrálnej mapy. Kópia katastrálnej mapy je uvedená v prílohe č. 1, ktorá tvorí neoddeliteľnú súčasť tejto zmluvy.
  - 1.2. Zmluva o zriadení vecného bremena sa uzavrie na dobu neurčitú s tým, že výmera nehnuteľností zaťažených vecným bremenom bude určená v Zmluve o zriadení vecného bremena v súlade s príslušným geometrickým plánom podľa ods. 5. tohto článku.
  - 1.3. Zmluvné strany sa dohodli, že právo zodpovedajúce vecnému bremenu sa zriadi za jednorazovú odplatu určenú znaleckým posudkom.
  - 1.4. Správne poplatky za vklad do katastra nehnuteľností a náklady na vypracovanie znaleckého posudku budú znášať budúci oprávnení z vecného bremena spoločne a nerozdielne.

- 1.5. Návrh na zápis vecného bremena do katastra nehnuteľností podá budúci povinný z vecného bremena po uhradení konečnej výšky jednorazovej odplaty za vecné bremeno a prípadných sankcií vyplývajúcich zo Zmluvy o zriadení vecného bremena.
- 1.6. Na zánik vecného bremena sa vzťahuje ustanovenie § 151p zákona č. 40/1964 Zb. Občianskeho zákonníka v znení neskorších predpisov (ďalej len „Občiansky zákonník“ v príslušnom tvare). Budúci povinný z vecného bremena bude oprávnený jednostranne odstúpiť od zmluvy o zriadení vecného bremena, ak dôvod zriadenia vecného bremena zanikne tým, že zanikne NN distribučný rozvod, alebo ak výkonom vecného bremena bude vznikáť budúcemu povinnému z vecného bremena neprimeraná škoda, alebo ak budúci povinný z vecného bremena bude predmet zmluvy potrebovať na plnenie samosprávnych funkcií.
2. Predbežnú odplatu za vecné bremeno vo výške **500,- Eur** (slovom päťsto eur) sa budúci oprávnené z vecného bremena zaväzujú uhradiť spoločne a nerozdielne do 15 dní od nadobudnutia účinnosti tejto zmluvy na účet budúceho povinného z vecného bremena, vedený v Československej obchodnej banke, a.s., IBAN: SK58 7500 0000 0000 2582 8453, variabilný symbol [REDAKOVANÉ]
3. Konečná výška jednorazovej odplaty za vecné bremeno bude určená na základe znaleckého posudku podľa ods. 1. bodu 1.3. tohto článku po predložení porealizačného zamerania a z neho vyplývajúceho geometrického plánu na vyznačenie vecného bremena a bude uvedená v Zmluve o zriadení vecného bremena. Zmluvné strany sa zaväzujú medzi sebou uhradiť prípadný zistený rozdiel medzi konečnou výškou jednorazovej odplaty za vecné bremeno vyplývajúcou zo znaleckého posudku a predbežnou jednorazovou odplatom za vecné bremeno špecifikovanou v ods. 2. tohto článku zmluvy v lehote stanovenej v Zmluve o zriadení vecného bremena.
4. V prípade oneskorenej platby sa budúci oprávnení z vecného bremena zaväzujú spoločne a nerozdielne zaplatiť aj zmluvnú pokutu vo výške 0,05 % z dlžnej sumy za každý aj začatý deň omeškania. Týmto ustanovením nie sú dotknuté ustanovenia § 517 ods. 2. a § 545 Občianskeho zákonníka a budúci povinný z vecného bremena je oprávnený požadovať popri plnení aj úroky z omeškania, ako aj náhradu škody spôsobenú nezaplatením dlžnej čiastky vo výške presahujúcej výšku zmluvnej pokuty.
5. Zmluvné strany sa dohodli, že budúci oprávnení z vecného bremena sa zaväzujú, že na vlastné náklady zabezpečia a najneskôr však do 30 dní pred podaním návrhu na vydanie kolaudačného rozhodnutia na NN distribučný rozvod budúcemu povinnému z vecného bremena predložia osobitný geometrický plán s vyznačením rozsahu predmetného vecného bremena na nehnuteľnostiach uvedených čl. I. ods. 1. tejto zmluvy, znalecký posudok podľa ods. 1. bod 1.3. tohto článku a výzvu na uzatvorenie Zmluvy o zriadení vecného bremena. Ak budúci oprávnení z vecného bremena nespĺnia ktorúkoľvek z povinností uvedených v predchádzajúcej vete tohto odseku v určenom termíne, budúci oprávnení z vecného bremena sa zaväzujú spoločne a nerozdielne zaplatiť budúcemu povinnému z vecného bremena zmluvnú pokutu vo výške 5,- Eur za každý deň omeškania.
6. Budúci oprávnení z vecného bremena sa zaväzujú:
  - a) výkopy viesť mimo verejnej zelene, a to v časti v spevnených ploch komunikácií,
  - b) v opodstatnených prípadoch, kedy nie je možné uložiť inžinierske siete k stavbe do spevnených plôch, práce vykonávať v súlade so zákonom č. 543/2002 Z.z. o ochrane prírody a krajiny v znení neskorších predpisov a v zmysle VZN č. 5/2018 o starostlivosti o verejnú zeleň a ochrane drevín, ktoré sú súčasťou verejnej zelene na území hlavného mesta SR Bratislavy,
  - c) pri zabratí verejnej zelene v okolí drevín je potrebné postupovať v zmysle STN 83 7010 (Ochrana prírody, ošetrovanie, udržiavanie a ochrana stromovej vegetácie) a v zmysle Arboristického štandardu 2 – Ochrana drevín pri stavebnej činnosti voľne dostupného na webovom sídle, napríklad: <http://www.slpk.sk/eldo/2018/dl/9788055218960/9788055218960.pdf>,
  - d) pri vykonávaní stavebných prác a vykonávaní činností, ktorou môžu byť ohrozené, poškodené resp. zničené rastliny, živočíchy alebo ich biotopy, je stavebník povinný postupovať tak, aby nedochádzalo k ich zbytočnému úhynu alebo k poškodzovaniu a ničeniu v súlade s § 4 ods. 1 zákona č. 543/2002 o ochrane prírody a krajiny v znení neskorších predpisov,
  - e) v časti, kde ochranné pásmo pôvodných rozvodov je aj v komunikácií, novo navrhnuté vedenie trasy umiestniť v spevnených plochách, nie v zelenei,
  - f) pri výkopových prácach dodržať najnutnejší rozsah prác za účelom ochrany okolitej zelene,
  - g) neskladovať stavebný ani iný odpadový materiál na zeleni bez súhlasu správcu verejnej zelene,

h) v prípade, že počas stavby vznikne ďalší záber zelene (manipulačný priestor, uloženie materiálu a pod.), je realizátor povinný určiť presnú výmeru zaujatia verejného priestranstva a následne požiadať správcu verejnej zelene o vyjadrenie k záberu zelene,

ch) pri realizovaní prác na zeleni, resp. dočasnom zabratí verejnej zelene hlavného mesta SR Bratislavy, za podmienok nevyhnutnej miery a nevyhnutne potrebného času, si počínať s náležitou opatrnosťou a dbať vo zvýšenej miere na predchádzanie a zamedzovanie vzniku škôd na živote, zdraví, majetku – verejnej zeleni, drevinách, porastoch, prvkoch a pod., ktoré sú súčasťou verejnej zelene,

i) po ukončení prác dotknutý terén dať do pôvodného stavu nasledovne: odstrániť všetky zvyšky stavebného materiálu, terén vyrovnať, vykonať obnovu poškodených trávnikov, t.j. terén skypriť, urobiť navážku biologicky účinnej zeminy, vo vrchnej časti 20 cm od povrchu bez kameňov, skál a stavebnej sute,

j) vykonať výsev trávniku na celej ploche, ktorá bola súčasťou rozkopávky

k) vykonávať starostlivosť o vysiatu plochu až po dobu vytvorenia súvislého trávnatého porastu – po prvej kosbe vykonanej pri výške trávneho porastu 20 cm,

l) po ukončení zaujatia verejného priestranstva je potrebné so zúčastnenými zástupcami uskutočniť spoločné odovzdanie a prevzatie pozemkov. Odovzdanie je potrebné dohodnúť so správcou zelene. Správcou zelene predmetnej plochy je Oddelenie tvorby mestskej zelene, e-mail: [zelen@bratislava.sk](mailto:zelen@bratislava.sk). Upravený terén je nutné odovzdať správcovi zelene preberacím protokolom do 15 dní od ukončenia stavby. Za deň ukončenia stavby sa považuje deň odovzdania upraveného terénu. Za kvalitu úpravy zelene ručí realizátor stavby po dobu 12 mesiacov odo dňa odovzdania vlastníkovi, resp. správcovi zelene.

m) **v prípade rozkopávky miestnej komunikácie požiadať o stanovisko príslušného správcu komunikácie,**

n) zabezpečiť čistotu, poriadok a bezpečnosť pre okoloidúcich na dotknutom pozemku, ako i v okolí rozkopávky,

o) s odpadmi, ktoré vzniknú pri rozkopávke nakladať v súlade s platnými právnymi predpismi,

p) dodržiavať všeobecne platné právne predpisy v oblasti životného prostredia, najmä:

r) dodržiavať zákon č. 79/2015 Z.z. o odpadoch a o zmene a doplnení niektorých zákonov,

s) dodržiavať VZN Hlavného mesta SR Bratislavy č. 6/2020 o nakladaní s komunálnymi odpadmi a drobnými stavebnými odpadmi na území hlavného mesta SR Bratislavy v znení VZN Hlavného mesta SR Bratislavy č. 11/2021 a v znení neskorších zmien a doplnkov,

t) dodržiavať zákon č. 137/2010 Z.z. o ovzduší v znení neskorších predpisov,

u) dodržiavať zákon č. 364/2004 Z.z. o vodách v znení neskorších predpisov jeho všeobecne záväzné predpisy a zákon č. 442/2002 Z.z. o verejných vodovodoch a verejných kanalizáciách a o zmene a doplnení zákona č. 276/2001 Z.z. o regulácii v sieťových odvetviach,

v) realizáciu prác vykonávať tak, aby nedošlo k blokovaniu zvozovej techniky zberovej spoločnosti OLO a.s.,

x) zobrať na vedomie upozornenie, že dotknuté nehnuteľnosti ležia v ochrannom pásme lesov a v ochrannom a bezpečnostnom pásme energetiky.

7. Zmluvné strany sa dohodli, že budúci oprávnení z vecného bremena bezprostredne, najneskôr však v lehote 30 kalendárnych dní po uložení NN distribučného rozvodu uvedú povrch nehnuteľností do pôvodného stavu, pokiaľ sa zmluvné strany nedohodnú inak. V prípade, že nepríde k dohode a ani k splneniu povinnosti zo strany budúcich oprávnených z vecného bremena, je budúci povinný z vecného bremena oprávnený uviesť povrch nehnuteľností do pôvodného stavu na náklady a riziko budúcich oprávnených z vecného bremena. Za nesplnenie povinností uvedených v prvej alebo v druhej vete tohto odseku, má budúci povinný z vecného bremena právo požadovať od budúcich oprávnených z vecného bremena zmluvnú pokutu vo výške 17,- Eur za každý deň omeškania, a to až do času, kedy k splneniu týchto povinností pristúpi budúci povinný z vecného bremena podľa tohto odseku. Budúci oprávnení z vecného bremena sa súčasne zmluvnú pokutu podľa predchádzajúcej vety zaväzujú spoločne a nerozdielne zaplatiť na základe budúcim povinným z vecného bremena zaslanej faktúry. Uhradením zmluvnej pokuty sa budúci oprávnení z vecného bremena nezbavujú povinnosti uhradiť budúcemu povinnému z vecného bremena škodu spôsobenú nemožnosťou užívania nehnuteľností. Zmluvná pokuta sa v týchto prípadoch do náhrady škody nezapočítava.
8. Budúci oprávnení z vecného bremena sa zaväzujú bez zbytočného odkladu oznamovať budúcemu povinnému z vecného bremena každú zmenu (zmena obchodného mena, zmena sídla a pod.) ako aj všetky skutočnosti, ktoré by mohli ovplyvniť uzatvorenie Zmluvy o zriadení vecného bremena. Za nesplnenie tejto povinnosti má budúci povinný z vecného bremena právo požadovať od budúcich oprávnených z vecného bremena zmluvnú pokutu vo výške 70,- Eur. Budúci oprávnení z vecného bremena sa súčasne zmluvnú pokutu podľa predchádzajúcej vety zaväzujú zaplatiť na základe budúcim povinným z vecného bremena zaslanej faktúry.
9. V súlade s ustanovením § 545 Občianskeho zákonníka bolo zmluvnými stranami dohodnuté, že budúci povinný z vecného bremena je oprávnený požadovať od budúcich oprávnených z vecného bremena náhradu škody

spojenú s porušením povinností budúcich oprávnených z vecného bremena, na ktoré sa vzťahuje zmluvná pokuta podľa tejto zmluvy vo výške presahujúcej výšku dohodnutej zmluvnej pokuty.

10. Zmluvné strany sa dohodli, že budúci oprávnení z vecného bremena môžu postúpiť svoje záväzky vyplývajúce im z tejto zmluvy na tretiu osobu len po predchádzajúcom písomnom súhlase budúceho povinného z vecného bremena.

#### **Článok IV. Doručovanie**

1. Písomnosti si zmluvné strany budú doručovať osobne alebo poštou. Zmluvné strany sa dohodli, že pre potreby doručovania akýchkoľvek písomností týkajúcich sa právnych vzťahov založených touto zmluvou alebo na základe tejto zmluvy, budú miestom doručovania zmluvných strán nasledovné adresy:
  - a) Hlavné mesto Slovenskej republiky Bratislava, Oddelenie dopravných povolení, Primaciálne nám. 1, 814 99 Bratislava,
  - b) Ing. arch. Adriana Halgašová, [REDACTED]
  - c) Ing. arch. Peter Halgaš, [REDACTED]
  - d) Ing. Dušan Janerle, [REDACTED]
2. V prípade zmeny adresy uvedenej v ods. 1. tohto článku je dotknutá zmluvná strana povinná preukázateľným spôsobom písomne oznámiť druhej zmluvnej strane takúto zmenu, inak sa akékoľvek oznámenia podľa tejto zmluvy považujú za doručené na adresu uvedenú v ods. 1. tohto článku, resp. na adresu posledne písomne oznámenú druhej zmluvnej strane.
3. Zmluvné strany berú na vedomie a súhlasia s tým, že písomnosť jednej zmluvnej strany podľa ods. 1. tohto článku doručená podľa ods. 1. a 2. tohto článku, bude považovaná za doručenú priamo do vlastných rúk druhej zmluvnej strany, a to aj v prípade, ak táto písomnosť bude vrátená poštou zmluvnej strane ako písomnosť neprevzatá druhou zmluvnou stranou; v takomto prípade sa za deň doručenia považuje deň jej vrátenia zmluvnej strane uvedenej ako odosielateľ. Uvedené platí aj v tom prípade, ak sa zmluvná strana uvedená ako adresát o tejto skutočnosti nedozvie.
4. V prípade, že druhá zmluvná strana bezdôvodne odoprie písomnosť prijatú, je písomnosť doručená dňom, keď jej prijatie bolo odopreté.

#### **Článok V. Ukončenie zmluvy**

1. Zmluvné strany sa dohodli, že právny vzťah založený touto zmluvou sa končí:
  - a) uzatvorením Zmluvy o zriadení vecného bremena podľa čl. III. tejto zmluvy,
  - b) písomnou dohodou zmluvných strán, a to ku dňu určenému v dohode,
  - c) odstúpením od zmluvy budúceho povinného z vecného bremena, ak budúci oprávnení z vecného bremena neuhradia predbežnú odplatu podľa čl. III. ods. 2. tejto zmluvy,
  - d) odstúpením od zmluvy budúcich oprávnených z vecného bremena, ak budúci oprávnení z vecného bremena nezískajú stavebné povolenie na realizáciu NN distribučného rozvodu do 1 roka od nadobudnutia účinnosti tejto zmluvy.
2. Odstúpenie od zmluvy je účinné dňom doručenia prejavu o odstúpení druhej zmluvnej strane a táto zmluva sa ruší ku dňu doručenia odstúpenia.
3. V prípade odstúpenia od zmluvy podľa ods. 1. písm. d) tohto odseku, budúci povinný z vecného bremena vráti celú vyplatenú predbežnú odplatu budúcim oprávneným z vecného bremena na účet budúcich oprávnených z vecného bremena uvedený v odstúpení od zmluvy.

## Článok VI. Záverečné ustanovenia

1. K zmene podmienok dohodnutých touto zmluvou môže dôjsť len na základe vzájomnej dohody zmluvných strán formou písomného dodatku, alebo ak to bude vyplývať zo zmien a doplnkov platných všeobecne záväzných právnych predpisov.
2. Pre právne vzťahy touto zmluvou zvlášť neupravené platia príslušné ustanovenia Občianskeho zákonníka a ostatných platných všeobecne záväzných právnych predpisov Slovenskej republiky. Zmluvné strany sa dohodli, že v prípade akýchkoľvek sporov vyplývajúcich z tejto zmluvy alebo vzniknutých na základe tejto zmluvy bude ich riešenie v právomoci príslušných slovenských súdov za použitia slovenského práva.
3. Táto zmluva sa vyhotovuje v 8-ich rovnopisoch s platnosťou originálu, z toho 4 vyhotovenia pre budúceho povinného z vecného bremena a 4 vyhotovenia pre budúci oprávnených z vecného bremena.
4. Táto zmluva nadobúda platnosť dňom podpísania obidvoma zmluvnými stranami a účinnosť dňom nasledujúcim po dni jej zverejnenia v Centrálnom registri zmlúv vedenom Úradom vlády SR podľa ustanovenia § 47a ods. 1 Občianskeho zákonníka v spojení s ustanovením § 5a zákona č. 211/2000 Z. z. o slobodnom prístupe k informáciám a o zmene a doplnení niektorých zákonov (zákon o slobode informácií) v znení neskorších predpisov.
5. Zmluvné strany vyhlasujú, že zmluvu uzavreli slobodne a vážne, nie v tiesni a za nápadne nevýhodných podmienok a ich zmluvná voľnosť nie je obmedzená. Zmluvné strany si zmluvu prečítali, s jej obsahom sa oboznámili a porozumeli mu, nemajú proti obsahu a forme žiadne námietky a výhrady, čo potvrdzujú vlastnoručnými podpismi.
6. Neoddeliteľnou súčasťou tejto zmluvy je:
  - a) Príloha č. 1 – Kópia katastrálnej mapy

V Bratislave, dňa 25-09-2023

Budúci povinný z vecného bremena:  
**Hlavné mesto SR Bratislava**

**Mgr. Michal Daniel**  
vedúci oddelenie dopravných povolení


V Bratislave, dňa 18.9.2023

Budúci oprávnení z vecného bremena:  
ing. arch. **Adriana Halgašová**  
ing. arch. **Peter Halgaš**  
ing. **Dušan Janerle**

**Ing. arch. Adriana Halgašová**

**Ing. arch. Peter Halgaš**

**Ing. Dušan Janerle**

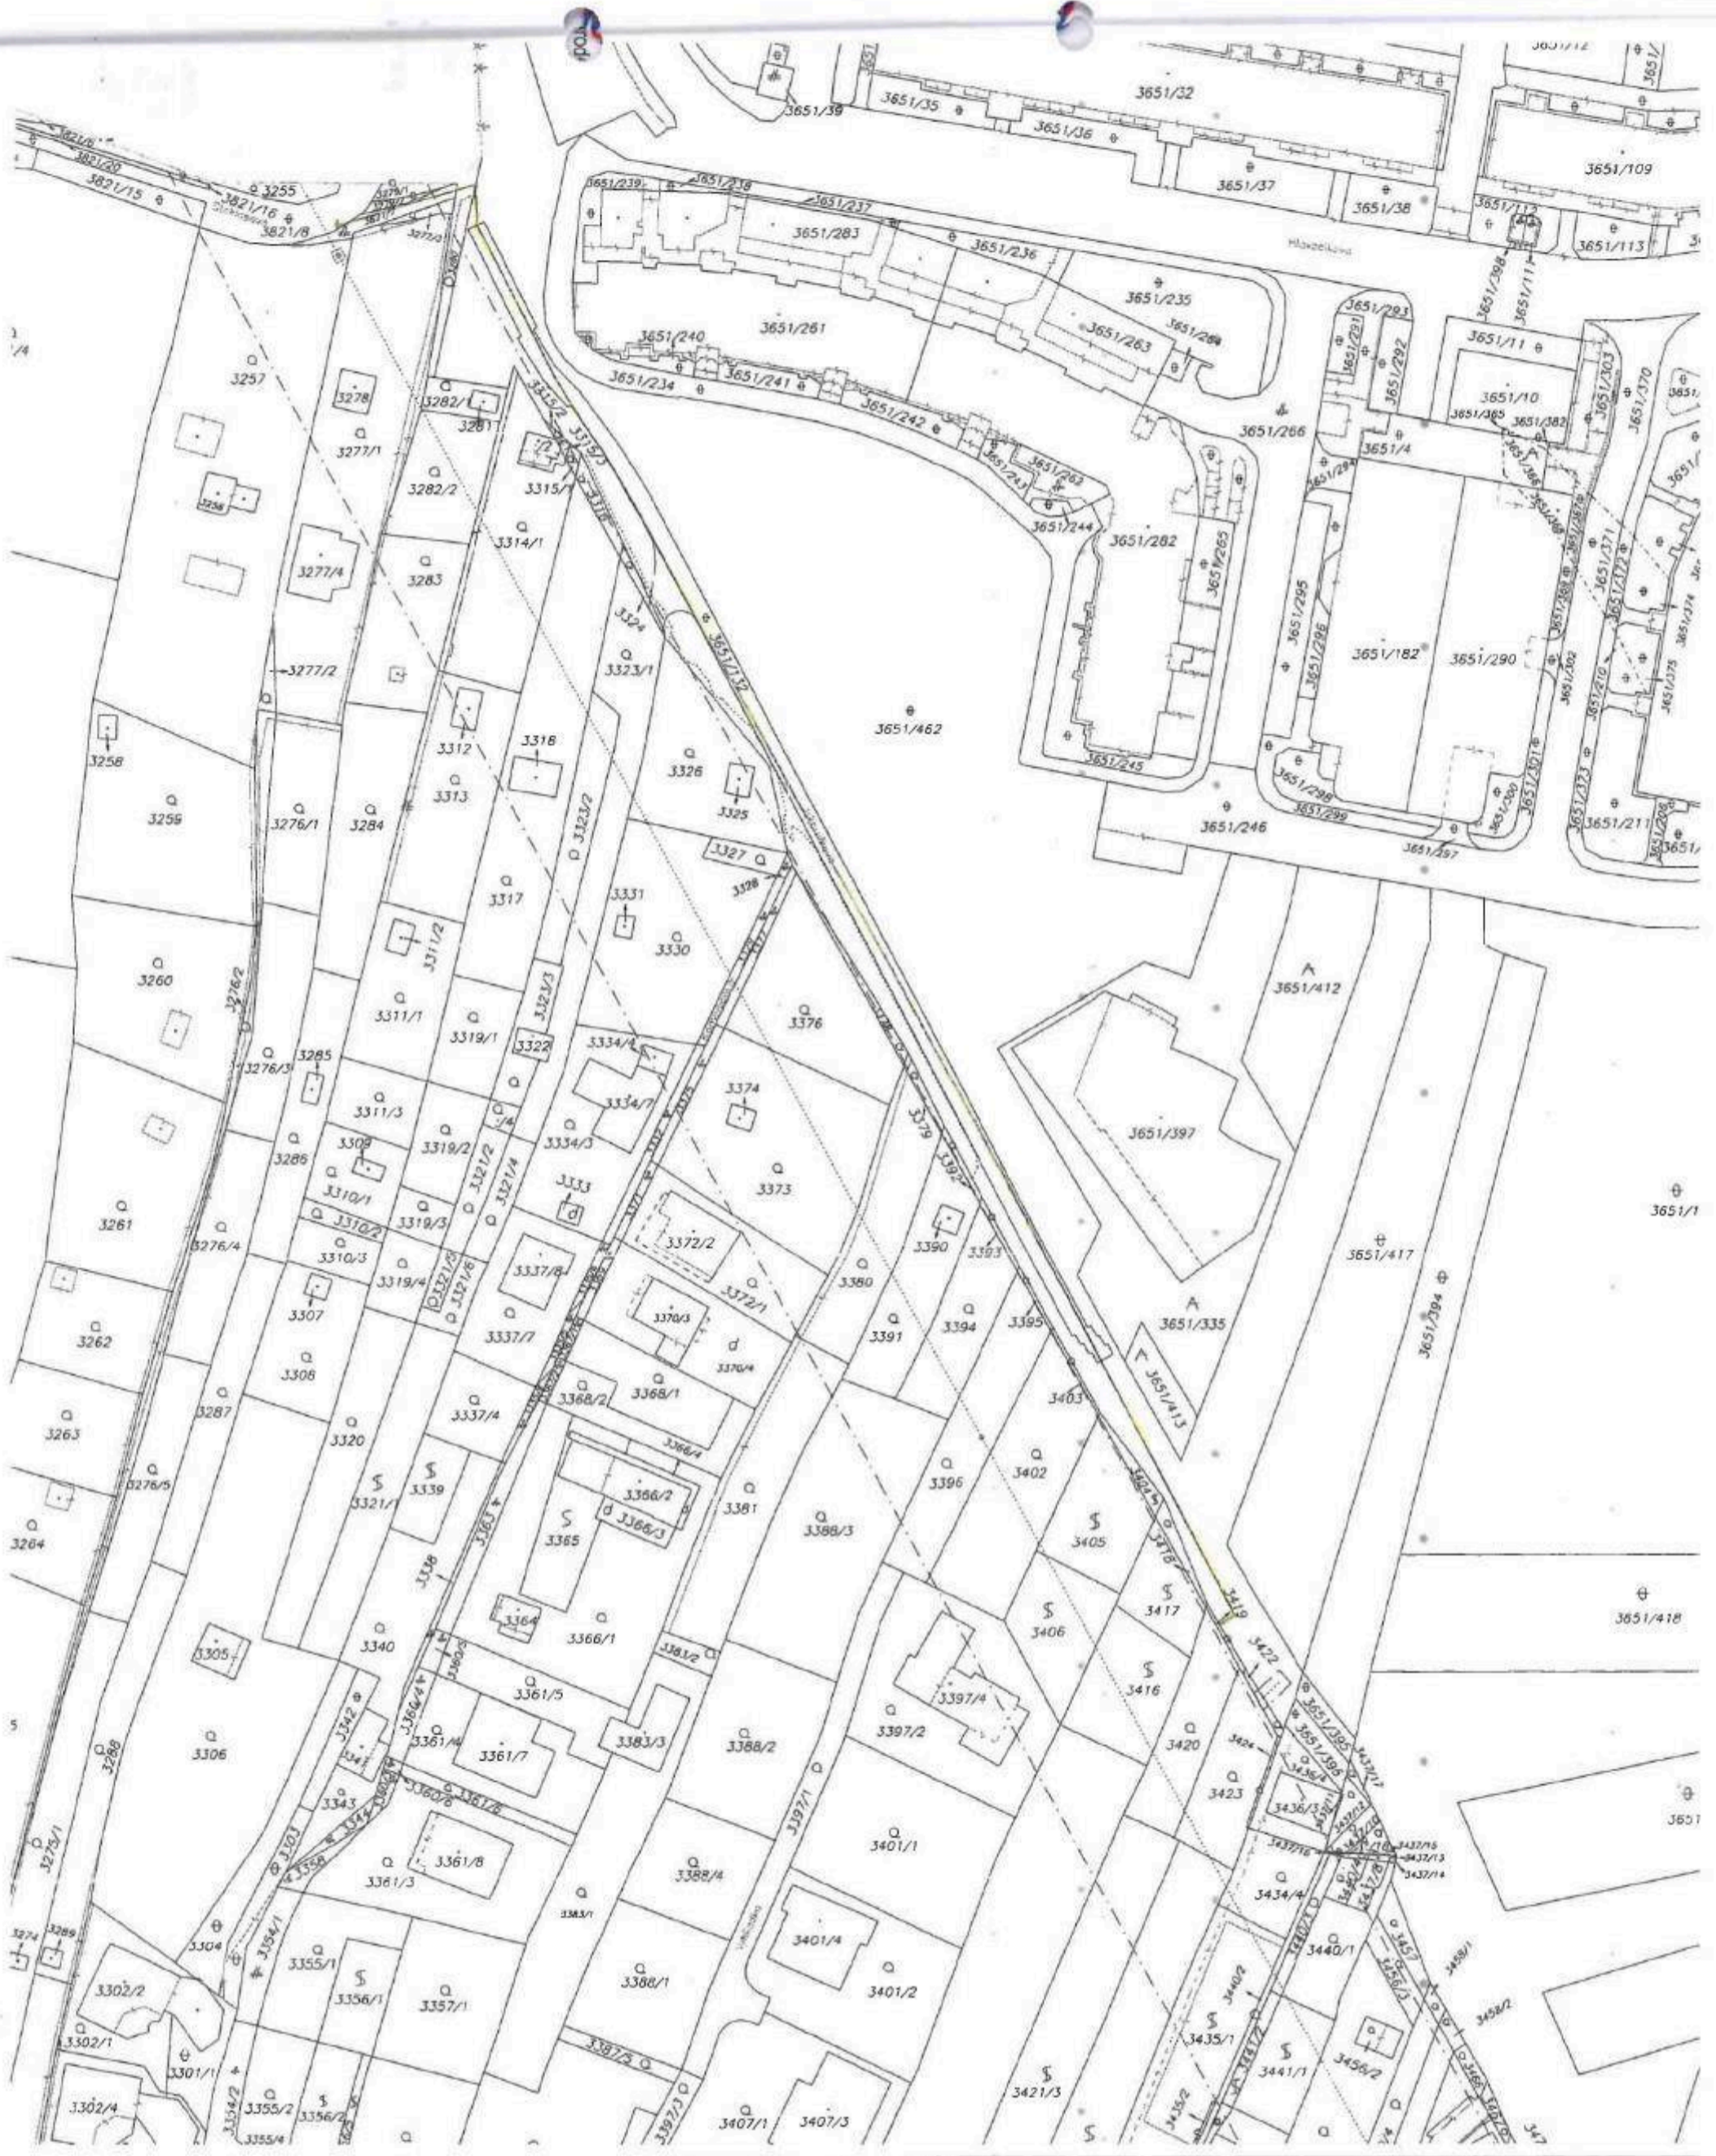

Okresný úrad Bratislava katastrálny odbor	Okres	Bratislava IV	Obec	BA-m.č. KARLOVA VES	Kat. územie	Karlova Ves
	Číslo zákazky	K1-2034/2023	Vektorová mapa		Mierka	1 : 1000
<b>KÓPIA KATASTRÁLNEJ MAPY</b>						
na parcelu: --						
Vyhotovil						
Dňa	23.03.2023	Meno	Zsolt Sárkány	Pečiatka a podpis		