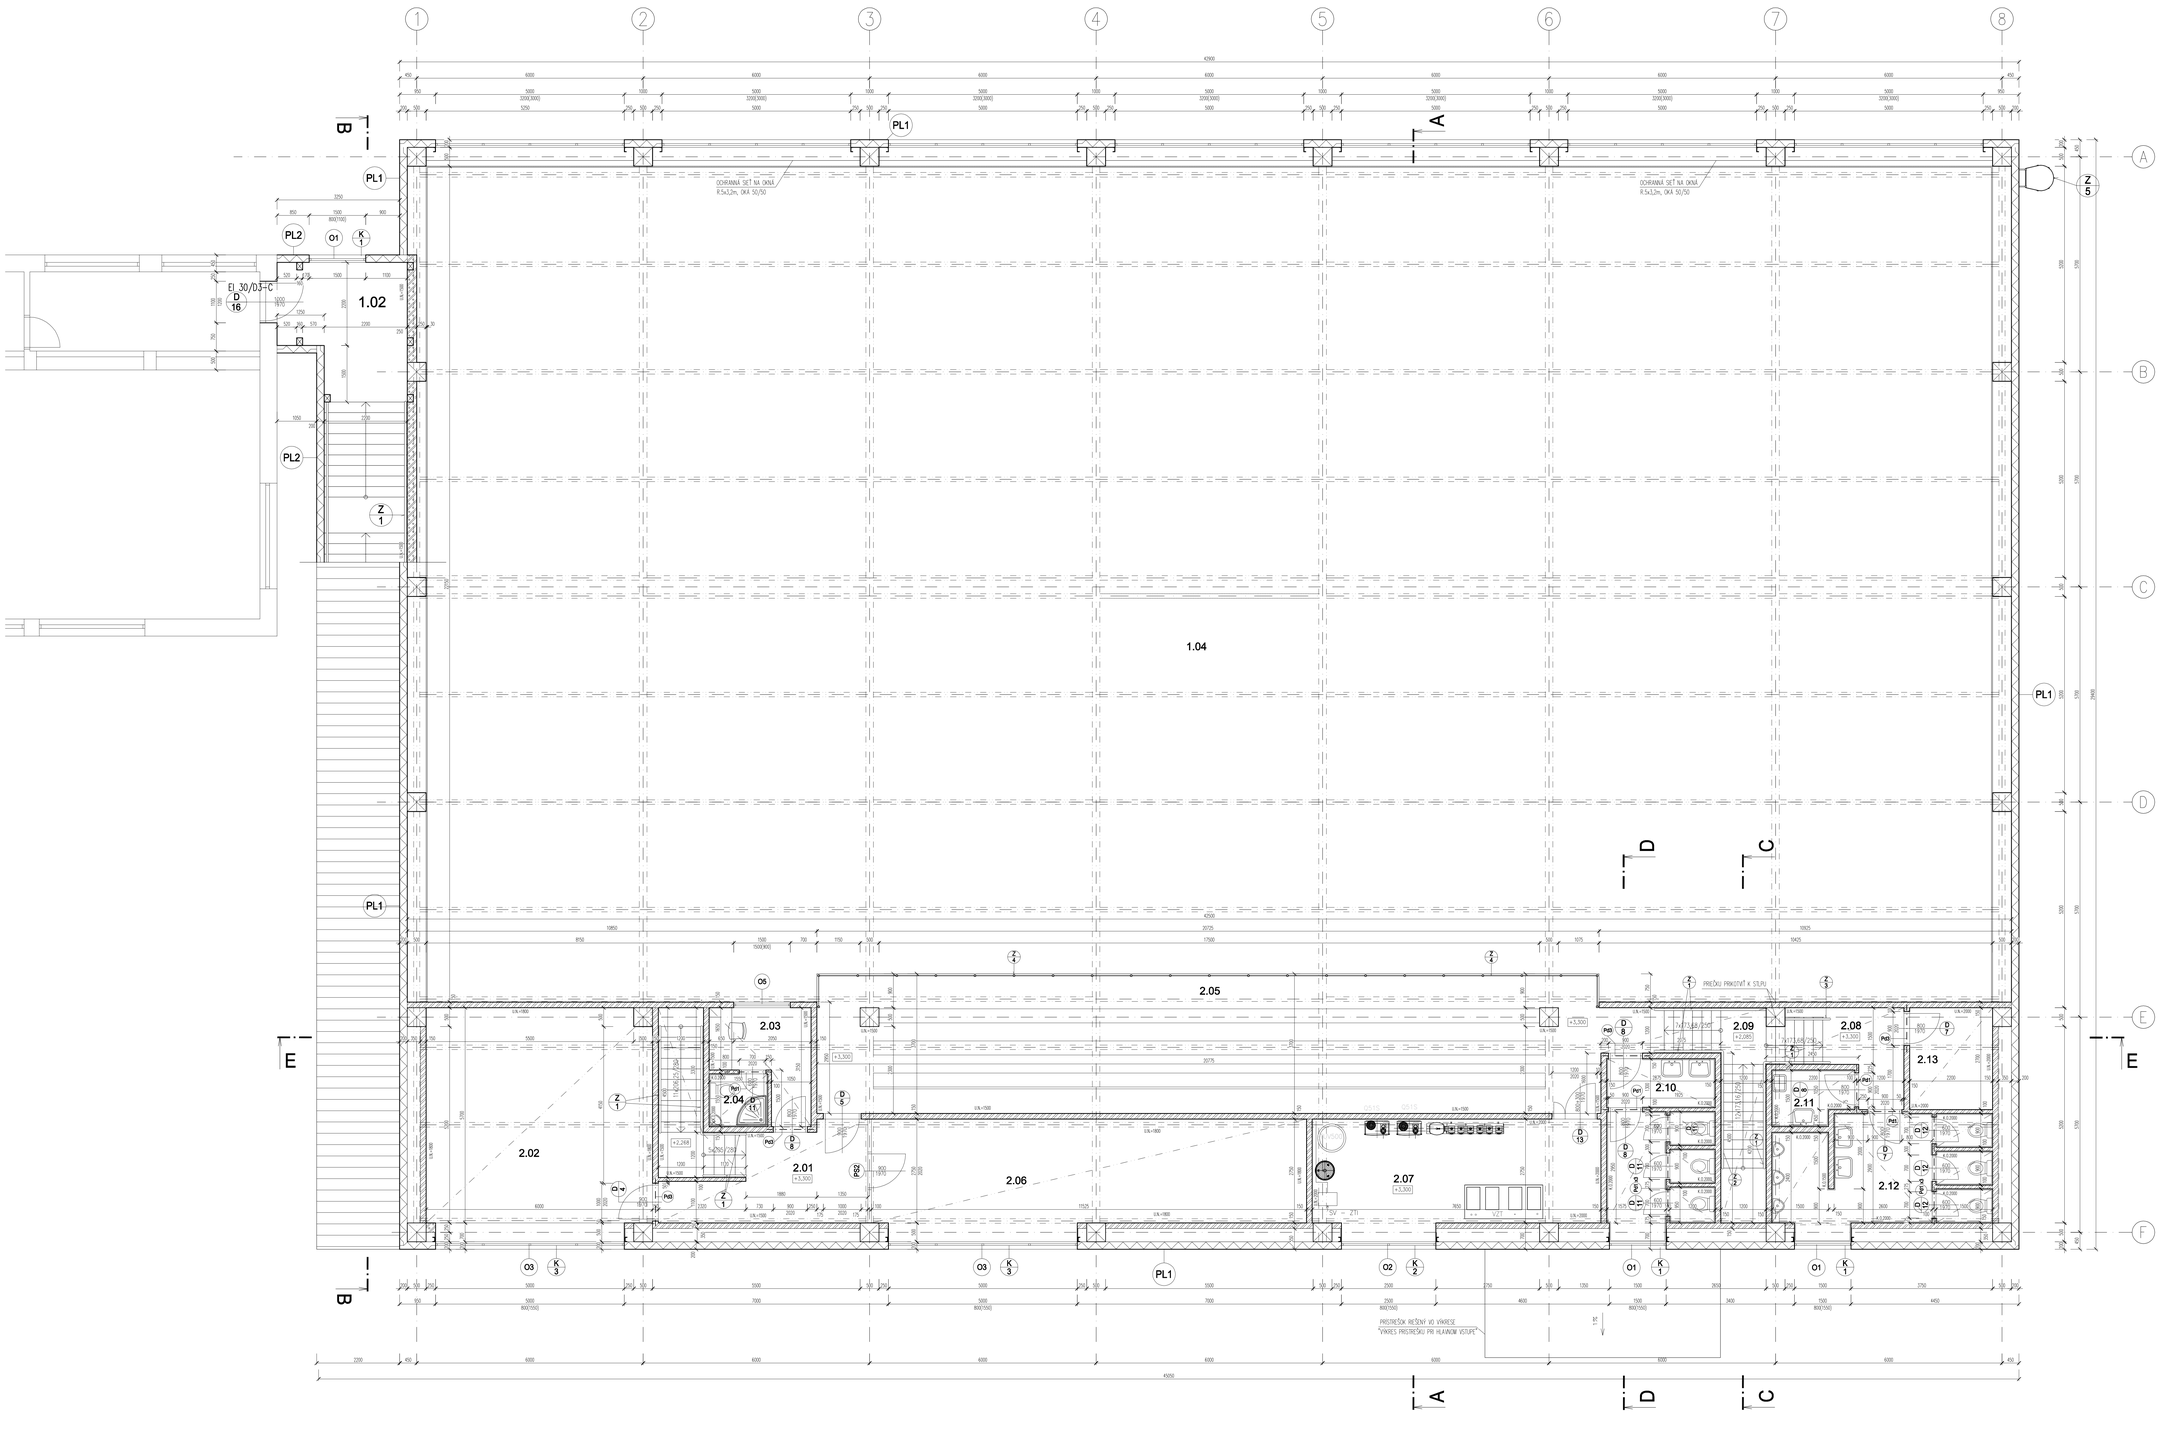

POZNÁMKA :
V SÚVISLOSTI S OZNAČENÍM KONKRÉTNYCH MATERIÁLOV A VÝROBKOV V PROJEKTOVEJ DOKUMENTÁCII OBCHODNÝM NÁZVOM, VEREJNÝ OBSTARÁVATEĽ UMOŽŇUJE PREDLOŽENIE PONUKY V ZMYSLE PRÍSLUŠNÝCH USTANOVENÍ ZÁKONA O VEREJNOM OBSTARÁVANÍ.
TECHNICKÉ POŽIADAVKY UVEDENÉ V PROJEKTOVEJ DOKUMENTÁCII, KTORÉ SA ODVOLÁVAJÚ NA KONKRÉTNEHO VÝROBCU, VÝROBNÝ POSTUP, ZNAČKU, PATENT, TYP, KRAJINU, OBLASŤ ALEBO MIESTO PÔVODU ALEBO VÝROBY MÔŽU BYŤ NAHRADENÉ EKVIVALENTNÝM RIEŠENÍM.
PRI POUŽITÍ EKVIVALENTNÉHO RIEŠENIA NIEKTORÝCH DRUHOV MATERIÁLOV, HMÔT, VÝROBKOV A TECHNOLOGICKÝCH ZARIADENÍ MUSIA MAŤ TIETO MINIMÁLNE VLASTNOSTI (PARAMETRE) ZODPOVEDAJÚCE VLASTNOSTIAM (PARAMETROM), KTORÉ SÚ UVEDENÉ V PROJEKTOVEJ DOKUMENTÁCII RESP. UVEDENÝCH V PONUKE ZHOTOVITEĽA (AKO UCHÁDZAČA V PROCESE VEREJNÉHO OBSTARÁVANIA) A TO BEZ DOPADU NA ZVÝŠENIE CENY, PRÁCNOSTI, FUNKČNOSTI A PREDĹŽENIE LEHOTY VÝSTAVBY.

LEGENDA MIESTNOSTI 2.N.P.:

Č.M.	ÚČEL MIESTNOSTI	PODLAHA				STENY m2	STROP m2	POZNÁMKA
		OZN.	PLOCHA	POPIS				
2.01	SCHODISKO+CHODBA	P5	17.40	PROTIŠMYKOVÁ KALUŽOVÁ PODLAHA GERFLOR	UN HM	22.1	SDK KAZETOVÝ	SOKEL 1x+100 MM S. UKONČ. PROFILOM
2.02	PODKROVNÝ PRIESTOR PRE ÚVODNÉ	P5	34.00	PROTIŠMYKOVÁ KALUŽOVÁ PODLAHA GERFLOR	UN HM	40.1	SDK KAZETOVÝ	SOKEL 1x+100 MM S. UKONČ. PROFILOM
2.03	KABINET-PEDAGÓG	P5	6.00	PROTIŠMYKOVÁ KALUŽOVÁ PODLAHA GERFLOR	UN HM	15.2	SDK KAZETOVÝ	SOKEL 1x+100 MM S. UKONČ. PROFILOM
2.04	WC+SPRCHA+PEDAGÓG	P2	2.40	PROTIŠMYKOVÁ KERAMICKÁ DLAŽBA	KO HM	11.2	SDK PLNOPLOŠNÝ	KERAMICKÝ OBKLAD 1x=2000
2.05	HLADISKO PRE 100 DIVÁKOV	P5	78.75	PROTIŠMYKOVÁ KALUŽOVÁ PODLAHA GERFLOR	UN HM	33.9		SOKEL 1x+100 MM S. UKONČ. PROFILOM
2.06	PODKROVNÝ PRIESTOR PRE ÚVODNÉ	P5	33.43	PROTIŠMYKOVÁ KALUŽOVÁ PODLAHA GERFLOR	UN HM	46.5	SDK KAZETOVÝ	SOKEL 1x+100 MM S. UKONČ. PROFILOM
2.07	KOTOLŇA A STROJOVŇA VZT	P6	21.60	PROTIŠMYKOVÁ KERAMICKÁ DLAŽBA	UN HM	39.2		KERAM. SOKEL 1x=70 MM
2.08	CHODBA	P5	4.64	PROTIŠMYKOVÁ KALUŽOVÁ PODLAHA GERFLOR	UN HM	11.9	SDK KAZETOVÝ	SOKEL 1x+100 MM S. UKONČ. PROFILOM
2.09	SCHODISKO	P7	8.67	PROTIŠMYKOVÁ KALUŽOVÁ PODLAHA GERFLOR	UN HM	25.5	SDK KAZETOVÝ	SOKEL 1x+100 MM S. UKONČ. PROFILOM
2.10	WC ŽENY	P4	12.92	PROTIŠMYKOVÁ KERAMICKÁ DLAŽBA	KO HM	48.0	SDK KAZETOVÝ	KERAMICKÝ OBKLAD 1x=2000
2.11	EKONOMAT	P4	3.00	PROTIŠMYKOVÁ KERAMICKÁ DLAŽBA	KO HM	13.4	SDK KAZETOVÝ	KERAMICKÝ OBKLAD 1x=2000
2.12	WC MUŽI	P4	16.42	PROTIŠMYKOVÁ KERAMICKÁ DLAŽBA	KO HM	54.4	SDK KAZETOVÝ	KERAMICKÝ OBKLAD 1x=2000
2.13	SKLAD	P5	6.05	PROTIŠMYKOVÁ KALUŽOVÁ PODLAHA GERFLOR	UN HM	17.6	SDK KAZETOVÝ	SOKEL 1x+100 MM S. UKONČ. PROFILOM
	SPOLU		245.28					

POZNÁMKA: HM – HYGIENICKÁ MALBA
KO – KERAMICKÝ OBKLAD
SDK – SADROKARTÓNOVÝ PODHĽAD (KAZETOVÝ, PLOŠNÝ)
UN – UMÝVATEĽNÝ NÁTER
DO – DREVENÝ OBKLAD

VÝPIS DVERNÝCH PREKLADOV 2.N.P.:

Č.	POPIS	SVETLOSŤ mm	ROZMER mm	POČET ks
Pd1	NENOSNÝ PREKLAD NEP 100÷1250	1010	1250x249x100	10
Pd2	NENOSNÝ PREKLAD NEP 100÷2500	2250	2500x249x100	0
Pd3	NENOSNÝ PREKLAD NEP 150÷1250	1010	1250x249x150	4
Pd4*	PREKLADOVÝ TRÁMEC PSF 150÷2500	2000	2500x124x150	0

POZNÁMKA:
Pd4* – VYŽADUJE SA MONTÁŽNE PODOPRETIE !

PL1: OPLÁŠTENIE OBJEKTU
PL1 | 1. STENOVÝ SENDVIČOVÝ PANEL, HR. 200mm
2. ŽELEZOBETÓNOVÁ NOSNÁ KONŠTRUKCIA

PL2: OPLÁŠTENIE OBJEKTU
PL2 | 1. STENOVÝ SENDVIČOVÝ PANEL, HR. 200mm
2. OCEĽOVÁ NOSNÁ KONŠTRUKCIA

LEGENDA POUŽITÝCH MATERIÁLOV

- ŽELEZOBETÓNOVÝ NOSNÝ STĹP 500/500mm
- NOSNÉ MURIVO, HR. 250mm PRESNÉ MUROVACIE TVÁRNICE S PEROM A DRÁŽKOU A UCHOP, KAPSAMI, NA MALTU, PLNOPLOŠNÉ. (PRE ZALOŽENIE MURIVA POUŽIŤ ZAKLADACIU TEPELNOIZOLAČNÚ MALTU)
- VNÚTORNÉ PRIEČKOVÉ MURIVO, HR. 100, 150mm
- ZATEPLENIE OBVODOVEJ STENY MINERÁLNOU VLNOU, HR. 150mm
- MONOLITICKÉ KONŠTRUKCIE Z PROSTÉHO BETÓNU
- NOSNÉ ŽELEZOBETÓNOVÉ KONŠTRUKCIE
- STENOVÝ SENDVIČOVÝ PANEL HR. 200mm
- ZATEPLENIE PODLÁH A ZÁKLADOV, POLYSTYRÉN
- KROČAJOVÁ IZOLÁCIA PRE 2.NP
- ZATEPLENIE STREŠNEJ KONŠTRUKCIE, POLYSTYRÉN 2x200mm
- ZHUTNENÉ ŠTRKOVÉ LÔŽKO
- ZHUTNENÝ NÁSYP
- PÔVODNÁ ZEMINA

POZNÁMKY:

- OBJEKT JE ATYPICKÝ BEZ ZATEPLENIA
- PRED ZAČIATKOM MURÁRSKYCH PRÁC JE NUTNÉ PREKONZULTOVAŤ A PRÍPADNE UPRAVIŤ STAVEBNÉ ROZMERY OTVOROV PODĽA KONKRÉTNYCH POŽIADAVIEK DODÁVATEĽA OTVÁRACÍCH VÝPLNÍ
- PRED ZAČIATKOM BETÓNOVANIA VENCOV, PREKLADOV A MONOLITICKÝCH PRVKOV JE POTREBNÉ ZABEZPEČIŤ A VYKONAŤ OTVORY PRE PRECHODY A PRESTUPY POTRUB OZ. STAVEBNÉ KONŠTRUKCIE
- POD MURIVO NA STYKU S BETÓNOM NUTNÉ KOTVIŤ ASFALTOVÝ PÁS NA SIDRO
- PRE ČISTENIE PLOCHY SO ZNEHODNOTENÉ VEĽKOPLOŠNÉ, DREVENÉ VYSOKO ODOLNÉ ŠPORTOVÉ PARKETY, (OKLADBY PODĽA – P1) ZNAČNE HRSA NA VEĽKOPLOŠNÉ DREVENÉ PARKETY NANÁŠAME ŠPECIÁLNYM POLYÚRETÁNOVÝM FARBIVOM S PROTISMYKOM
- PRE ČISTENIE PODLÁH S KERAMICKÝCH DLAŽIEB, KERAMICKÝCH OBKLADOV STIEN A SANITÁRNYCH ZARIADENÍ (OKLADBY PODĽA P2,P4,P6)
- PRE ČISTENIE, VEDENIE, ZHODBY, SENZORY, KAMERY PRE SOCIÁLNE A PODOBNÉ PRIESTORY NA ČISTENIE SÚ NAVRHNUTÉ PODLAHY Z PVC.
- PO OBVODE MULTIFUNKČNÚ ŠPORTOVÚ PLOCHU, Z DO VÝŠKY 3,0 M OD PODLAHY NAVRHNUTÝ DREVENÝ OBKLAD Z INTERIÉROVÚ PREGLEJKY HR. 12 MM NA DREVENOM RÁDZE, V ČASTI VYHĽADÁVACÍCH TELIES BUDE OBKLAD PERFOROVANÝ.
- SCHODY A HLADISKO SÚ OPATRENÉ ZÁBRADLAMI, MATERIÁL BRÚSENÁ NEREZ ALEBO NEREZ, KOTVENÉ DO MURIVA SCHODISKA.

±0,000 = 132,60 m n. m.

STAVBA:	**NOVÁ TELOCVIČŇA ZŠ M. R. ŠTEFÁNIKA V IVANKE PRI DUNAJI**		
OBJEDNÁVATEĽ:	OBEC IVANKA PRI DUNAJI, ŠTEFÁNIKOVA 12, 900 28 IVANKA PRI DUNAJI		
ZODP. PROJEKTANT:	ING. DOKOTNOKY		
SPOLUPRACA:	ING. ARCH. DOKOTNOKY ING. TOTH ING. SCEJA		
KRAJ: BRATISLAVSKÝ	STUPEŇ: RDS		
OKRES: SENEC	PROFESIA: ASR		
Č.ZÁKAZKY: 02/2019	FORMÁT: 18x44		
DÁTUM: 09/2019	MIERKA: 1:50		
OBJEKT:	SO 101 - TELOCVIČŇA	Č.VÝKRESU: 04	PARÉ č.
OBSAH:	PÔDORYS 2.N.P.		

AIS-PO, s.r.o.
Architektonický ateliér Senica
Štefánikova 31
905 01 Senica
mobil: 0905 858 125
tel: 034/6513022
mail: ais-po@ais-po.sk