



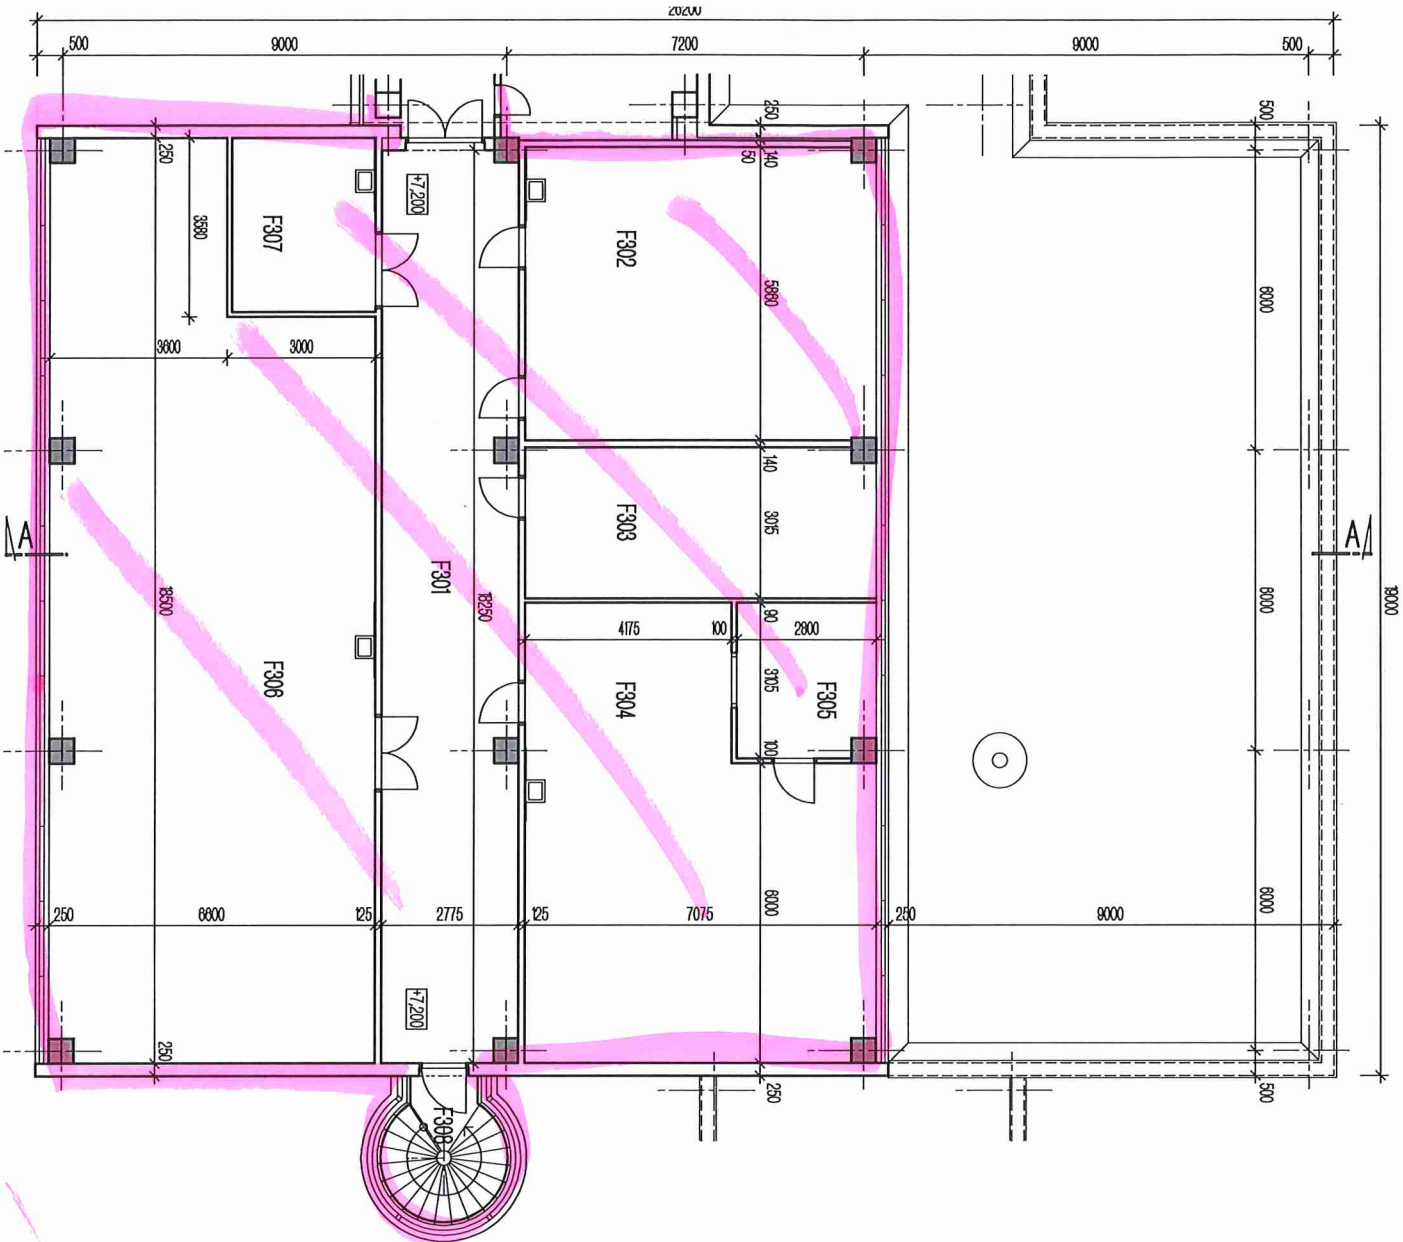


LEGENDA MIESTNOSTÍ

ČM.	ÚČEL MIESTNOSTI	PLOCHA	POZNAČKA
F301	CHODBA	48,78	
F302	LOŽEŇNA	41,2	
F303	KABINET	21,7	
F304	LOŽEŇNA	55,58	
F305	KABINET	8,48	
F306	LOŽEŇNA	10,38	
F307	KABINET	10,08	
F308	VOKÁLŠE SPOLUŽSKO	8,28	

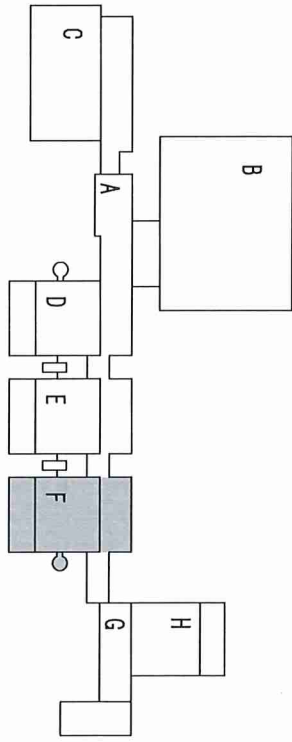


±0,000 = 199,30

GENERALNÝ ZHOTOVITEĽ PD RENOVIN		VYPRACOVÁVAL ING. MIKOVÁ	
RENOVIN V.Š.S., P.O. HVEZDOSLAVA 283/J, 882 37 KOVÁČOVA			
INVESTOR			
NÁZOV ZAKÁZKY IUVENTA - SLOVENSKÝ NŠTITÚT MLÁDEŽE KARLOVSKÁ 84, BRATISLAVA			
NÁZOV VÝKRESU ČASŤ F - PODORYS 3. NP			
STUPEŇ PROJEKTU		POSS	
DÁTUM		04/2017	
PROJEKTA		ARCH.	
FORMÁT		3A4	
MIERKA		1 : 100	
VÝKRES Č.		F04	

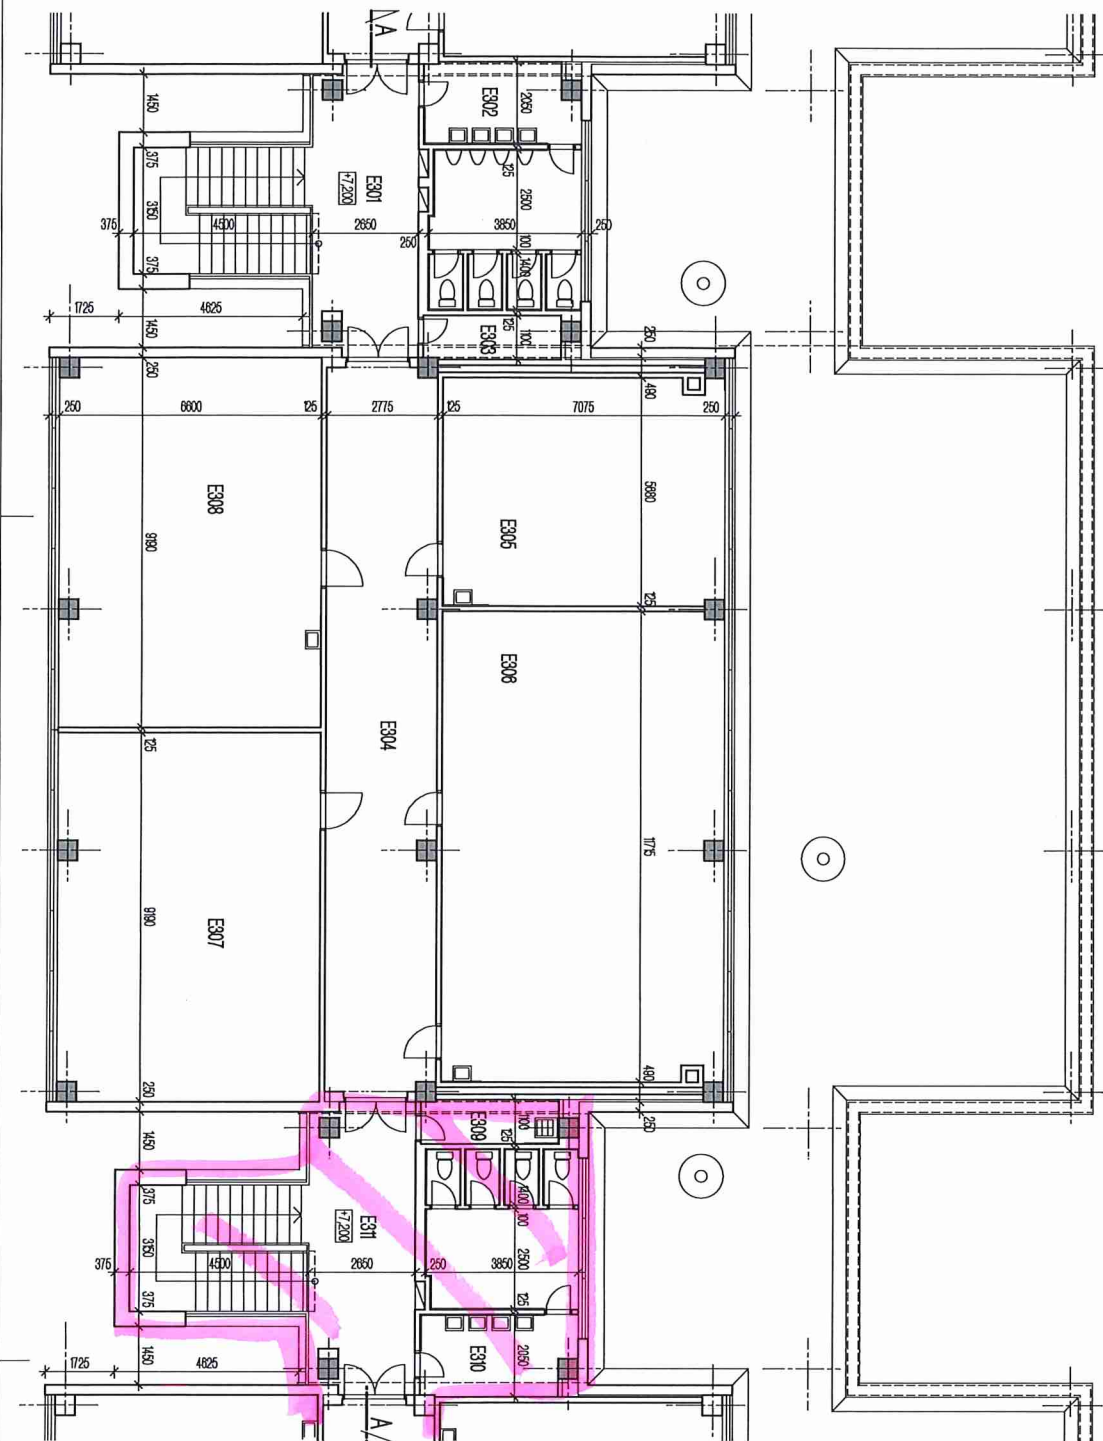

LEGENDA MESTNOSTI

ČÍSLO	OBJEKT MESTNOSTI	PLOCHA	POZNÁMKA
E301	RESTORÁK, SCHODISKO	32,33	
E302	WC M2D	2,150	
E303	UPRAVOVÁKA	3,94	
E304	CHODBA	49,70	
E305	LOŽENNA	39,98	
E306	LOŽENNA	82,29	
E307	KABINET	80,13	
E308	KABINET	80,13	
E309	UPRAVOVÁKA	3,94	
E310	WC ŽENY	2,150	
E311	RESTORÁK, SCHODISKO	32,33	

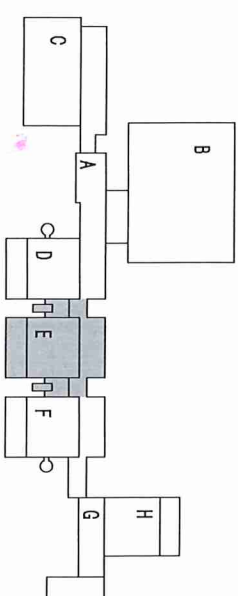

±0,000 = 199,31

GENERÁLNY ZHODNOTENIE PD RENOVIN RENOVIN VLAZ, PLO. HNEZDOSLAVA 289,7, 282 ST KONICA INVESTOR		VYPRACOVANÉ NE. MEROVA	
NÁZOV ZAKAZKY LIVENIA - SLOVENSKÝ NSTITUT MADEZE KARLOVSKÁ 84, BRATISLAVA		STUPEN PROJEKTU PD DATUM 04/2017 PROJEKT ARCH. FORMAT A4 MIERA 1:100 VYKRES E04	
NÁZOV VYKRESU ČASŤ E - PODRYS 3. NP			