

Dohoda o preložke plynárenského zariadenia

uzatvorená

podľa ustanovenia § 269 ods. 2 Obchodného zákonníka, ustanovenia § 81 zákona č.251/2012 Z.z. o energetike a o zmene a doplnení niektorých zákonov, ustanovenia § 628 Občianskeho zákonníka

Článok I. Zmluvné strany

Obchodné meno: SPP - distribúcia, a.s.
Sídlo: Mlynské nivy 44/b
825 11 Bratislava
IČO: 35 910 739
Zápis v registri: Spoločnosť je zapísaná v Obchodnom registri Okresného súdu Bratislava III, oddiel Sa, vložka č. 3481/B
Zastúpená: Ing. Dušan Čavojský, na základe plnej moci

(ďalej len „SPP-D“)

a

Obchodné meno:	Mesto Sliač
Sídlo:	Letecká 1, 962 31 SLIAČ
Zastúpený:	Ing. Mgr.et.Mgr. Ľubica Balgová
IČO:	00320 277
DIČ:	021339397
IČ DPH:	bez
Bankové spojenie:	CSOB banka a.s.
Číslo účtu:	K80 7500 0000 0040 0332 9838

(ďalej len „Investor preložky“)

Článok II. Podmienky vykonania preložky plynárenského zariadenia

1. SPP-D je vlastníkom plynárenského zariadenia:
STL pripojovací plynovod D 50 PN 80 kPa ID 48841506

nachádzajúceho sa v obci Sliač na pozemku/pozemkoch parc.č. : 837/1, v katastrálnom území Rybáre, ktoré bolo vybudované v súlade s projektovou dokumentáciou archivovanou v SPP-D.

2. Investor preložky požiadal SPP-D o možnosť vykonať preložku zariadenia/ časti zariadenia definovaného v odseku 1, nakoľko existencia tohto zariadenia bráni Investorovi preložky v realizácii jeho investičného zámeru. Zariadenie podľa odseku 1 resp. časť tohto zariadenia, o preloženie ktorého/ktovej Investor preložky požiadal SPP-D, je orientačne znázornená v prílohe č.5 tejto dohody.

3. Zmluvné strany sa dohodli, že preložku plynárenského zariadenia/plynárenských zariadení definovaného v článku II.1 vykoná Investor preložky podľa projektovej dokumentácie č. _____ vypracovanej : _____, ktorú SPP-D schválilo dňa _____. Prílohou tejto dohody je vyjadrenie SPP-D k preložke. Plynárenské zariadenie vybudované podľa vyššie uvedenej projektovej dokumentácie sa v ďalšom texte označuje aj ako „Preložka“.
4. Investor preložky je povinný umožniť, aby bol pri vykonávaní Preložky prítomný technický dozor SPP-D, ktorým je: p. Pavol Gabaj, 0905/563592.
5. V prípade potreby vykonania zmien oproti projektovej dokumentácii definovanej v článku II.3, je Investor preložky povinný potrebu zmien vopred prerokovať s SPP-D a zmeny realizovať až na základe písomného súhlasu SPPD.

Článok III

Náklady súvisiace s vykonaním Preložky, vykonanie ostrého prepoja

1. Keďže v zmysle ustanovenia § 81 ods. 2 zákona č. 251/2012 Z.z. o energetike a o zmene a doplnení niektorých zákonov (ďalej aj ako „Zákon o energetike“), náklady na preložku plynárenského zariadenia je povinný uhradiť ten, kto potrebu preložky vyvolal, vykoná Investor preložky Preložku na vlastné náklady.
2. Investor preložky berie na vedomie, že pred vykonaním ostrého prepoja medzi Preložkou a distribučnou sieťou SPPD musí na vlastné náklady zabezpečiť vykonanie tlakovej skúšky Preložky, pričom ostrý prepoj je možné zrealizovať až v prípade kladného výsledku tlakovej skúšky.
3. Náklady na vykonanie ostrého prepoja je v zmysle ustanovenia § 81 ods. 2 Zákona o energetike povinný znášať Investor preložky.
4. Zmluvné strany sa dohodli, že Investor preložky dohodou postúpi (prevedie) na SPP-D všetky práva vyplývajúce zo záruky, ktorú zhotoviteľ Preložky poskytne Investorovi preložky podľa ich vzájomnej zmluvy (zmluvy o dielo), predmetom ktorej bude výstavba Preložky, ako aj nároky zo zodpovednosti za vady Preložky. Účelom tohto postúpenia (prevodu) (i) práv vyplývajúcich zo záruky a (ii) nárokov zo zodpovednosti za vady, je zabezpečiť pre SPP-D možnosť priameho uplatňovania týchto práv a nárokov voči zhotoviteľovi Preložky. Investor preložky sa zároveň zaväzuje opatriť dohodu o postúpení (prevedení) práv vyplývajúcich zo záruky a nárokov zo zodpovednosti za vady, písomným súhlasom zhotoviteľa Preložky. Vzor dohody o postúpení práv a povinností je neoddeliteľnou súčasťou tejto zmluvy ako jej príloha. Dohodu o postúpení práv a povinností je Investor preložky povinný podpísať pred odovzdaním Preložky SPP-D a do tohto okamihu zabezpečiť aj jej podpísanie zhotoviteľom Preložky. Všetky podpísané vyhotovenia dohody o postúpení práv a povinností je Investor preložky povinný odovzdať SPP-D najneskôr v deň odovzdania Preložky SPP-D.

Článok IV

Odovzdanie Preložky , nadobudnutie vlastníckeho práva k Preložke

1. Investor preložky sľubuje, že do dňa montáže plynomera na odbernom mieste, do ktorého sa má distribuovať plyn prostredníctvom Preložky, **bezodplatne prevedie vlastnícke právo k Preložke na SPP-D** (t.j. daruje preložku SPP-D).
2. Ak počas vykonávania Preložky vznikne potreba vykonať zmeny oproti projektovej dokumentácii podľa článku II.3 tejto zmluvy, nemá táto zmena vplyv na sľub darovania

podľa odseku 1 tohto článku. V takomto prípade Investor preložky sľubuje, že v lehote podľa odseku 1 daruje SPP-D preložené plynárenské zariadenie vybudované na základe zmenenej/doplnenej projektovej dokumentácie.

3. Investor preložky zároveň sľubuje, že v lehote podľa odseku 1 bezodplatne odovzdá SPP-D dokumentáciu týkajúcu sa vykonanej preložky, ktorej zoznam je uvedený v prílohe č.2 tejto zmluvy.
4. O odovzdaní preložky bude vyhotovený zápis, ktorý musí obsahovať:
 - označenie strán (v zmysle údajov z obchodného, živnostenského resp. iného registra)
 - presné pomenovanie stavby, ku ktorej odovzdaniu dochádza (vrátane odvolania sa na projektovú dokumentáciu, podľa ktorej bola vybudovaná)
 - výšku priamych nákladov Investora preložky na vykonanie preložky,
 - podpisy oprávnených zástupcov Investora preložky a SPP-D. Za SPP-D je zápis o odovzdaní preložky oprávnený podpísať aj vedúci oddelenia prevádzky SPP-D.

Vzor zápisu o odovzdaní preložky je prílohou tejto zmluvy.

5. Vlastnícke právo k plynárenskému zariadeniu ktoré bolo preložené (vybudované) v zmysle projektovej dokumentácie definovanej v článku II.3, prechádza na SPP-D dňom podpísania zápisu o odovzdaní preložky oprávnenými zástupcami zmluvných strán. Vlastnícke právo k dokumentácii týkajúcej sa preložky podľa odseku 3 tohto článku prechádza na SPP-D odovzdaním a prevzatím tejto dokumentácie.
6. SPP-D sľub darovania Investora preložky prijíma.

Článok V. Záverečné ustanovenia

1. Táto dohoda nadobúda platnosť dňom jej podpisu oprávnenými zástupcami zmluvných strán a účinnosť dňom nasledujúcim po dni jej zverejnenia.
2. Investor preložky podpisom tejto dohody potvrdzuje, že mu boli poskytnuté informácie o spracúvaní osobných údajov spoločnosťou SPP – distribúcia, a. s. v rozsahu stanovenom právnymi predpismi upravujúcimi ochranu osobných údajov obsiahnuté v dokumente dostupnom na http://www.spp-distribucia.sk/sk_gdpr. Pre prípad, že uviedol osobné údaje inej osoby zároveň potvrdzuje, že zabezpečil poskytnutie informácií o spracúvaní osobných údajov tejto osobe a že bol oprávnený poskytnúť osobné údaje tejto osoby spoločnosti SPP – distribúcia, a. s..
3. Táto dohoda sa vyhotovuje v štyroch exemplároch, z ktorých každá zmluvná strana obdrží po dva exempláre.
4. Právne vzťahy vyplývajúce z ustanovení tejto dohody, ktoré v tejto dohode nie sú bližšie upravené, sa riadia ustanoveniami Obchodného zákonníka, Občianskeho zákonníka a zákona č. 251/2012 Z.z. o energetike.
5. Neoddeliteľnou súčasťou tejto zmluvy sú prílohy:
 - Príloha č. 1 Vyjadrenie SPP-D
 - Príloha č. 2 Zoznam dokumentácie týkajúcej sa preložky
 - Príloha č. 3 Vzor dohody o postúpení práv a povinností
 - Príloha č. 4 Vzor zápisu o odovzdaní preložky

- Príloha č.5 Orientačné znázornenie plynárenského zariadenia, ktoré má byť preložené
- Príloha č. 6 Kópia plnej moci zástupcu SPP-D


V Banskej Bystrici, dňa 21.9.2023



Ing. Mgr.et.Mgr. Ľubica Balgová
Primátorka mesta



V Banskej Bystrici, dňa 21.9.2023

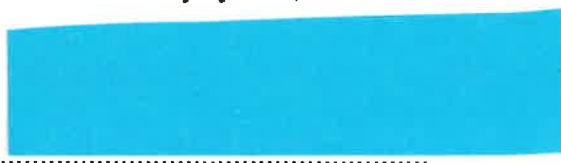

Ing. Dušan Čavojský
na základe plnej moci



Akciová spoločnosť je zapísaná v Obchodnom registri Mestského súdu Bratislava III, oddiel SA, vložka číslo 3481/B.

TERS systém , spol. s r.o.

Svätokrížske námestie 6

965 01 Žiar nad Hronom

Vaša značka	Naše číslo	Vybavuje / kontakt	Bratislava
Osobne / 18.9.2023	TD/PS/0156/2023/SI	(048) 242 4819	19. 9. 2023

Vec: Vyjadrenie k žiadosti o stanovisko k dokumentácii pre ohlásenie drobnej stavby k výstavbe plynárenského zariadenia.

Predmetom stanoviska spoločnosti SPP - distribúcia, a.s. (ďalej len „SPP-D“) je posúdenie predloženej projektovej dokumentácie (ďalej len „PD“) pre ohlásenie drobnej stavby podľa zákona č. 50/1976 Zb. o územnom plánovaní a stavebnom poriadku (stavebný zákon) v znení neskorších predpisov (ďalej len „Stavebný zákon“).

Zaujímavé územie:	Obec : Slnač, k.ú. Rybáre, KN_C 722/3, ul. Gorkého
Stavebník:	Mesto Slnač , Letecká 232/1 , Slnač
Názov stavby:	Predĺženie pripojovacieho plynovodu , osadenie domovej regul. Stanice a meradla zemného plynu
Spracovateľ PD:	Ing. Banacký Jurij

Základné technické parametre navrhovaného plynárenského zariadenia:

pripojovací plynovod: D 50 /ID:48841606/ dĺžka: m prevádzkový tlak: 100 kPa

SPP-D, ako prevádzkovateľ distribučnej siete, podľa ustanovení zákona č. 251/2012 Z.z. o energetike a o zmene a doplnení niektorých zákonov v znení neskorších predpisov (ďalej len „Zákon o energetike“):

SÚHLASÍ

**s realizáciou vyššie uvedenej stavby
za dodržania nasledujúcich podmienok:**

VŠEOBECNÉ PODMIENKY:

- Stavebník je povinný pred realizáciou stavby uzatvoriť Dohodu o preložke plynárenského zariadenia medzi investorom a SPP-D, v zastúpení p. Dušan Čavojský, tel.č. +421 48 242 4816, e-mail: dusan.cavojsky@spp-distribucia.sk,
- bez uzavretia Dohody o preložke plynárenského zariadenia nebude možné uviesť plynárenské zariadenie do prevádzky,
- v zmysle § 81 Zákona o energetike náklady na preložku plynárenského zariadenia je povinný uhradiť ten, kto potrebu preložky vyvolal,
- stavebník je povinný dodržať ochranné a bezpečnostné pásma existujúcich plynárenských zariadení v zmysle §79 a §80 Zákona o energetike,
- stavebník je povinný pri realizácii stavby dodržať minimálne vzájomné vzdialenosti medzi navrhovanými plynárenskými zariadeniami a existujúcimi nadzemnými a podzemnými objektmi a inžinierskymi sieťami v zmysle STN 73 6005 a STN 73 3050,
- pred realizáciou zemných prác a/alebo pred začatím vykonávania iných činností je stavebník povinný zabezpečiť prostredníctvom príslušných prevádzkovateľov presné vytýčenie všetkých existujúcich podzemných vedení,
- pred realizáciou zemných prác a/alebo pred začatím vykonávania iných činností je stavebník povinný požiadať SPP-D o vytýčenie existujúcich plynárenských zariadení prostredníctvom online formuláru zverejneného na webovom sídle SPP-D www.spp-distribucia.sk (časť E-slужby),
- v záujme predchádzania poškodeniam plynárenských zariadení, ohrozeniu ich prevádzky a/alebo prevádzky distribučnej siete, SPP-D vykonáva vytýčovanie plynárenských zariadení do rozsahu 100m bezplatne,
- stavebník je povinný pri realizácii stavby dodržiavať ustanovenia Zákona o energetike, Vyhlášky č. 508/2009 Z.z., Stavebného zákona a iných všeobecne záväzných právnych predpisov – súvisiacich technických noriem a

Akciová spoločnosť je zapísaná v Obchodnom registri Mestského súdu Bratislava III, oddiel SA, vložka číslo 3481/B.

Technických pravidiel pre plyn (TPP), najmä STN 736005, TPP 90601, TPP 702 01, TPP 702 02, TPP 702 12, TPP 702 15, TPP 935 02, TPP 904 01, STN EN 12327:2013 (38 6437), TPP 906 01, TPP 700 02,

- stavebník je povinný pri realizácii dodržať technické podmienky stanovené v predchádzajúcom vyjadrení SPP-D k Žiadosti o pripojenie k distribučnej sieti číslo 8004020723,

TECHNICKÉ PODMIENKY:

- stavebník je povinný realizovať zemné práce vo vzdialenosti menšej ako 1,00 m na každú stranu od obrysu nízkočiarkového (ďalej ako „NTL“) plynovodu a stredotiarkového (ďalej ako „STL“) plynovodu až po predchádzajúcom vytýčení týchto plynárenských zariadení, a to výhradne ručne, bez použitia strojových mechanizmov, so zvýšenou opatnosťou, za dodržania STN 73 3050, a to pokiaľ sa jedná o výkopové, ako aj bezvýkopové technológie,
- stavebník je povinný zabezpečiť, aby trasa pripojovacieho plynovodu rešpektovala iné vedenia s ohľadom na možnosť ich poškodenia pri výstavbe, resp. aby pri prevádzkovaní nemohlo dôjsť k vzájomnému ovplyvňovaniu, prípadnému poškodeniu,
- stavebník je povinný umiestniť hlavný uzáver plynu (HUP), regulátor tlaku plynu (RTP) a meradlo do skrinky DRZ na hranicu verejne prístupného a súkromného pozemku tak, aby boli prístupné z verejného priestranstva,
- stavebník je povinný zabezpečiť, aby prepojovacie a odpojovacie práce (ostrý prepój) medzi existujúcim distribučným plynovodom a budovaným pripojovacím plynovodom vykonala iba oprávnená osoba – zhotoviteľ, na základe technologického postupu, vypracovaného zhotoviteľom stavby v zmysle projektovej dokumentácie a schváleného zodpovedným pracovníkom SPP-D,
- stavebník je povinný zabezpečiť, aby po vykonaní prepoja a odpoja prípojkovým „T kusom“ bola vykonaná skúška tesnosti, vrátane vyhotovenia Zápisu,
- stavebník je povinný minimálne 3 pracovné dni pred zasypaním pripojovacieho plynovodu požiadať o vykonanie kontroly realizácie pripojovacieho plynovodu prostredníctvom on-line aplikácie na webovom sídle SPP-D,
- stavebník je povinný po ukončení stavených prác odovzdať na oddelenie prevádzky SPP-D, pracovisko Banská Bystrica, všetky doklady súvisiace s výstavbou plynárenského zariadenia podľa prílohy,
- po úspešnom odovzdaní a prevzatí technicko-právnej dokumentácie bude investorovi vydané Potvrdenie, na základe ktorého bude možné požiadať o montáž meradla a uviesť plynárenské zariadenie do prevádzky,

OSOBITNÉ PODMIENKY:

- Stavebník je povinný zabezpečiť realizáciu preložky plynárenského zariadenia určených parametrov iba prostredníctvom oprávnenej osoby a v súlade s odsúhlasenou projektovou dokumentáciou
- PP viesť kolmo pred vstupom do skrinky min. 1,0 m od objektu
- Stavebník je povinný pri realizácii preložky / PP, ukončenia STL PP a umiestnenia domovej regulačnej zostavy (DRZ) dodržať TPP 906 01, TPP 702 01, TPP 702 02, STN 73 6005.
- Osadenie skrine DRZ musí zodpovedať TPP 702 12 (Domové prípojky z ocele a PE), tak aby prípadné ďalšie stavebné aktivity stavebníka neobmedzili trvalý prístup prevádzkovateľa distribučnej siete k STL PP (prevádzka PZ, údržba PZ), HUP, meraciemu zariadeniu (montáž, demontáž, odpočet spotreby ZP)
- Priestor skrinky musí umožniť najmä bezpečnú montáž a demontáž RTP, MZ a celého príslušenstva bežným náradím, bezpečné a jednoduché osadenie montážnej plomby MZ; skrinka musí umožňovať bezproblémové ovládanie HUP a musí byť vybavená trvalým prirodzeným vetraním v zmysle ustanovení TPP 609 02: 2021 - čl. 4.3

S úctou,

SPP, a.s.
IČO: 35 910 739
Klasikova

Slašťanová Jana

technik technickej dokumentácie

Prílohy: Zoznam dokladov technicko – právnej dokumentácie

UPOZORNENIE:

Toto stanovisko reflektuje stav (existenciu plynárenských zariadení a ich ochranných a bezpečnostných pásiem) ku dňu jeho vydania.

Každú zmenu dokumentácie/umiestnenia stavby, ku ktorej dôjde po vydaní tohto stanoviska, je stavebník povinný prerokovať s SPP-D a požiadať SPP-D o vyjadrenie k navrhovanej zmene.

1. Stavebné povolenie alebo ohlásenie drobnej stavby
2. Zápis o odovzdaní a prevzatí stavby plynovodov (medzi zhotoviteľom a investorom a investorom a prevádzkovateľom)
3. Zmluva o pripojení k DS, vrátane vyjadrenia k žiadosti o pripojenie OPZ k distribučnej sieti
4. Technologický postup z odpojenia pôvodnej a napojenia novej prípojky na distribučnú sieť
5. Doklady od napojenia/odpojenia prípojky na distribučnú sieť (po ukončení prepojovacích / odpojovacích prác)
6. Zápis o napustení plynu a odvzdušnení
7. Atesty od použitého materiálu (napr. potrubie, tvarovky, prechodky, uzávery, oblúky, prídavný zvárací materiál, izolačný materiál, piesok, signalizačný vodič, izolačný spoj a iné)
8. Denník montážnych prác - zvárací denník
9. Denník izolátora
10. Zápis o elektroiskrovej skúške (len pre prípojky z ocele)
11. Zoznam zvarov, protokoly z vykonaných kontrol zvarov (stanovenie obsahu a rozsahu kontrol podľa podkladov z PD)
12. Správa o odbornej prehliadke a odbornej skúške plynovej prípojky
13. Zápis o tlakovej skúške na prípojke a regulátore tlaku plynu, vrátane atestu tlakomeru
14. Odborné stanovisko ku konštrukčnej dokumentácii, vydané oprávnenou právnickou osobou (iba kategórie mimo „D“)
15. Osvedčenie o úradnej skúške, vydané oprávnenou právnickou osobou (iba kategórie mimo „D“)
16. Všetky vyjadrenia k projektovej dokumentácii stavby, ak boli vydané
17. Projektová dokumentácia stavby prípojky, vrátane regulácie tlaku plynu a merania
18. Geodetické porealizačné zameranie skutočného zhotovenia stavby, vrátane prepojenia na existujúcu distribučnú sieť v analógovej (papierovej) forme a digitálnej forme (súradnicový systém S-JTSK, trieda presnosti 3, spracovanie v grafickom systéme MicroStation s geodetickou nadstavbou TePlyn v.3.7.)
19. Protokol z kontroly výstavby pripojovacieho plynovodu
20. Dohoda o preložke plynárenského zariadenia
21. Zápis o odovzdaní, vyhotovený na základe Dohody o preložke plynárenského zariadenia (Príloha Dohody o preložke)
22. Dohoda o postúpení práv vyplývajúcich zo záruky a nárokov zo zodpovednosti za vady preložky plynárenského zariadenia
23. Zmluva o dielo (medzi investorom a zhotoviteľom)
24. Správa o odbornej prehliadke a odbornej skúške spoločného OPZ (iba pre bytové domy)
25. Zápis o tlakovej skúške spoločného OPZ (iba pre bytové domy)
26. Odborné stanovisko ku konštrukčnej dokumentácii - časť Meranie plynu, vydané oprávnenou právnickou osobou (iba pre meradlo nad 10 m³/hod.) pre VTZ plynové a VTZ elektrické
27. Osvedčená konštrukčná dokumentácia - časť Meranie plynu oprávnenou právnickou osobou pre VTZ plynové a VTZ elektrické (iba pre meradlo nad 10 m³/hod. - postačuje kópia)
28. Správa o odbornej prehliadke a skúške uzemnenia OPZ, vrátane ochrany pred statickou elektrinou a ochrany pred bleskom (iba pre meradlo nad 10 m³/hod.)
29. Správa o odbornej prehliadke a skúške elektrického zariadenia (iba v prípade, ak sa pre elektronický prepočítavač plynu s napäťovým zdrojom vyžaduje prívod elektrickej energie)
30. Protokol o určení vonkajších vplyvov (iba v prípade inštalácie elektronického prepočítavača plynu)
31. Správa o odbornej prehliadke a odbornej skúške OPZ (iba, ak bola odovzdaná spolu s prípojkou)
32. Zápis o tlakovej skúške OPZ (iba, ak bola odovzdaná spolu s prípojkou)

Príloha č. 3 Vzor dohody o postúpení práv vyplývajúcich zo záruky a nárokov zo zodpovednosti za vady

DOHODA O POSTÚPENÍ
práv vyplývajúcich zo záruky a nárokov zo zodpovednosti za vady
preložky plynárenského zariadenia
a
súhlas zhotoviteľa preložky s týmto postúpením

Článok I.
Strany dohody

Obec/Mesto

(ďalej len „Investor preložky“ v príslušnom tvare)

A

Obchodné meno: SPP - distribúcia, a.s.
Sídlo: Mlynské nivy 44/b
 825 11 Bratislava
IČO: 35 910 739
Zápis v registri: Spoločnosť je zapísaná v Obchodnom registri Okresného súdu Bratislava III, oddiel Sa, vložka č. 3481/B
Zastúpená: Ing. Dušan Čavojský, na základe plnej moci

(ďalej ako „SPP- D“)

A

Obchodné meno:	HESTO SLIAC
Sídlo:	LETECKÁ 1
Štatutárny orgán :	PRINÁTORKA ING. MGR. ET. MGR. LUBICA BALBOVÁ
Bankové spojenie :	CSOB Banka a.s.
Číslo účtu :	K 80 7500 0000 0040 0332 9838
IČO:	00320277
IČ DPH :	BE2

(ďalej aj ako „zhotoviteľ“)

Článok II.
Predmet dohody o postúpení

- (1) Dňa uzavreli Investor preložky (na strane jednej ako objednávateľ) a (na strane druhej ako zhotoviteľ) Zmluvu o dielo na zhotovenie stavby: (ďalej ako „Zmluva o dielo“), pričom súčasťou predmetu tejto zmluvy bolo aj vybudovanie preložky plynárenského zariadenia definovaného v bode 2 tohto článku nižšie.
- (2) V zmysle vyššie uvedenej Zmluvy o dielo, zhotoviteľ vybudoval preložku plynárenského zariadenia - D50 v dĺžke 4,6 m, ktorá prechádza cez pozemky v k.ú.: Dyba, parc.č. 837/1 (ďalej ako „Preložka“).
- (3) V zmysle vyššie uvedenej Zmluvy o dielo patria Investorovi preložky práva vyplývajúce zo záruky za akosť diela a práva vyplývajúce z nárokov zo zodpovednosti za vady diela, v trvaní záručnej doby, ktorá je , a to na základe Čl. zmluvy o dielo, ktorej fotokópia je neoddeliteľnou

súčasťou tejto dohody ako jej príloha. Uvedená záručná doba začala plynúť

- (4) V súlade so Zmluvou o podmienkach preložky plynárenského zariadenia, ktorú dňa uzavreli Investor preložky a SPP-D, sa SPP-D stáva vlastníkom Preložky dňom podpisania Protokolu o odovzdaní a prevzatí Preložky zástupcami oboch zmluvných strán.
- (5) Za účelom zabezpečenia oprávnenia pre SPP-D priamo si uplatňovať voči Zhotoviteľovi práva a nároky vyplývajúce z a/alebo súvisiace s vybudovaním Preložky, touto dohodou Investor preložky v plnom rozsahu postupuje na SPP-D všetky (i) práva zo záruky za akosť a (ii) nároky zo zodpovednosti za vady predmetnej Preložky vyplývajúce zo Zmluvy o dielo.
- (6) Odo dňa nadobudnutia účinnosti tejto dohody, práva zo záruky za akosť a nároky zo zodpovednosti za vady Preložky, v plnom rozsahu ako tieto vyplývajú zo Zmluvy o dielo, patria SPP-D.
- (7) Odo dňa účinnosti tejto dohody je SPP-D oprávnená uplatniť si v záručnej dobe, uvedenej v bode 3 tohto článku vyššie, práva vyplývajúce zo záruky a nároky zo zodpovednosti za vady Preložky priamo voči zhotoviteľovi.

Článok III.

Súhlas zhotoviteľa Preložky s postúpením práv vyplývajúcich zo záruky a nárokov zo zodpovednosti za vady

- (1) _____, ako zhotoviteľ Preložky definovanej vyššie v článku II. tejto dohody,

s ú h l a s í b e z v ý h r a d

s postúpením všetkých (i) práv zo záruky za akosť Preložky a (ii) nárokov zo zodpovednosti za vady Preložky, v ich plnom rozsahu tak, ako sú tieto definované v Zmluve o dielo, z Investora preložky na SPP-D.

- (2) Zhotoviteľ, týmto berie na vedomie a súhlasí s právnymi dôsledkami postúpenia práv a nárokov dohodnutých touto dohodou a je si tiež vedomý svojich záväzkov a povinností viazucich sa k týmto právam a nárokom a/alebo z nich vyplývajúcich.
- (3) Zhotoviteľ sa zároveň zaväzuje bez zbytočného odkladu splniť voči SPP-D na jeho výzvu všetky záväzky a povinnosti vyplývajúce pre zhotoviteľa zo Zmluvy o dielo _____, ktoré boli na SPP-D postúpené touto dohodou.

Článok IV.

Záverečné ustanovenia

- (1) Táto dohoda je platná dňom jej podpisania všetkými zmluvnými stranami a účinná dňom nasledujúcim po dni jej zverejnenia.
- (2) Investor preložky a zhotoviteľ podpisom tejto dohody potvrdzujú, že im boli poskytnuté informácie o spracúvaní osobných údajov spoločnosťou SPP – distribúcia, a. s. v rozsahu stanovenom právnymi predpismi upravujúcimi ochranu osobných údajov obsiahnuté v dokumente dostupnom na http://www.spp-distribucia.sk/sk_gdpr. Pre prípad, že uviedli osobné údaje inej osoby zároveň potvrdzujú, že zabezpečili poskytnutie informácií o spracúvaní osobných údajov tejto osobe a že boli oprávnení poskytnúť osobné údaje tejto osoby spoločnosti SPP – distribúcia, a. s..
- (3) Táto dohoda je vyhotovená v troch exemplároch, jednom pre každú zmluvnú stranu.
- (4) Neoddeliteľnou súčasťou tejto dohody je fotokópia Zmluvy o dielo č. _____ zo dňa _____.
- (5) Strany dohody vyhlasujú, že túto dohodu uzavierajú slobodne a vážne, že je pre ne dostatočne určitá a zrozumiteľná a že nebola uzavretá v tiesni za nápadne nevýhodných podmienok.

V Bratislave dňa _____

V _____ dňa _____

Za SPP-D:

Za Investora preložky:

V _____ dňa _____

Za zhotoviteľa:

Príloha č.4

Zápis o odovzdaní

vyhotovený na základe dohody o preložke plynárenského zariadenia zo dňa _____ ,
uzavretej medzi _____ a SPP – distribúcia, a. s.

Investor preložky:

Obec/Mesto

(pre účely tohto zápisu ďalej označovaný ako „odovzdávajúci“)

A

Obchodné meno: SPP - distribúcia, a.s.
Sídlo: Mlynské nivy 44/b
825 11 Bratislava
IČO: 35 910 739
Zápis v registri: Spoločnosť je zapísaná v Obchodnom registri Okresného súdu Bratislava III,
oddiel Sa, vložka č. 3481/B
Zastúpená: Ing. Dušan Čavojský, na základe plnej moci

(pre účely tohto zápisu ďalej označovaný ako „preberajúci“)

Predmet odovzdania (názov stavby):

Stavba bola vybudovaná podľa projektovej dokumentácie:

Stavba bola vybudovaná na základe stavebného povolenia spis. značka _____ zo dňa _____
12.12.2018 vydaného SÚ 2006/2018, ktoré nadobudlo právoplatnosť dňa 15.1.2019 resp. na základe
oznámenia príslušného stavebného úradu, z ktorého vyplýva, že proti uskutočneniu stavby
nemá námietky.

Výška priamych nákladov odovzdávajúceho na realizáciu stavby:


Za odovzdávajúceho:

Za preberajúceho:

V _____ dňa _____

V _____ dňa _____

.....
vedúci odd. prevádzky

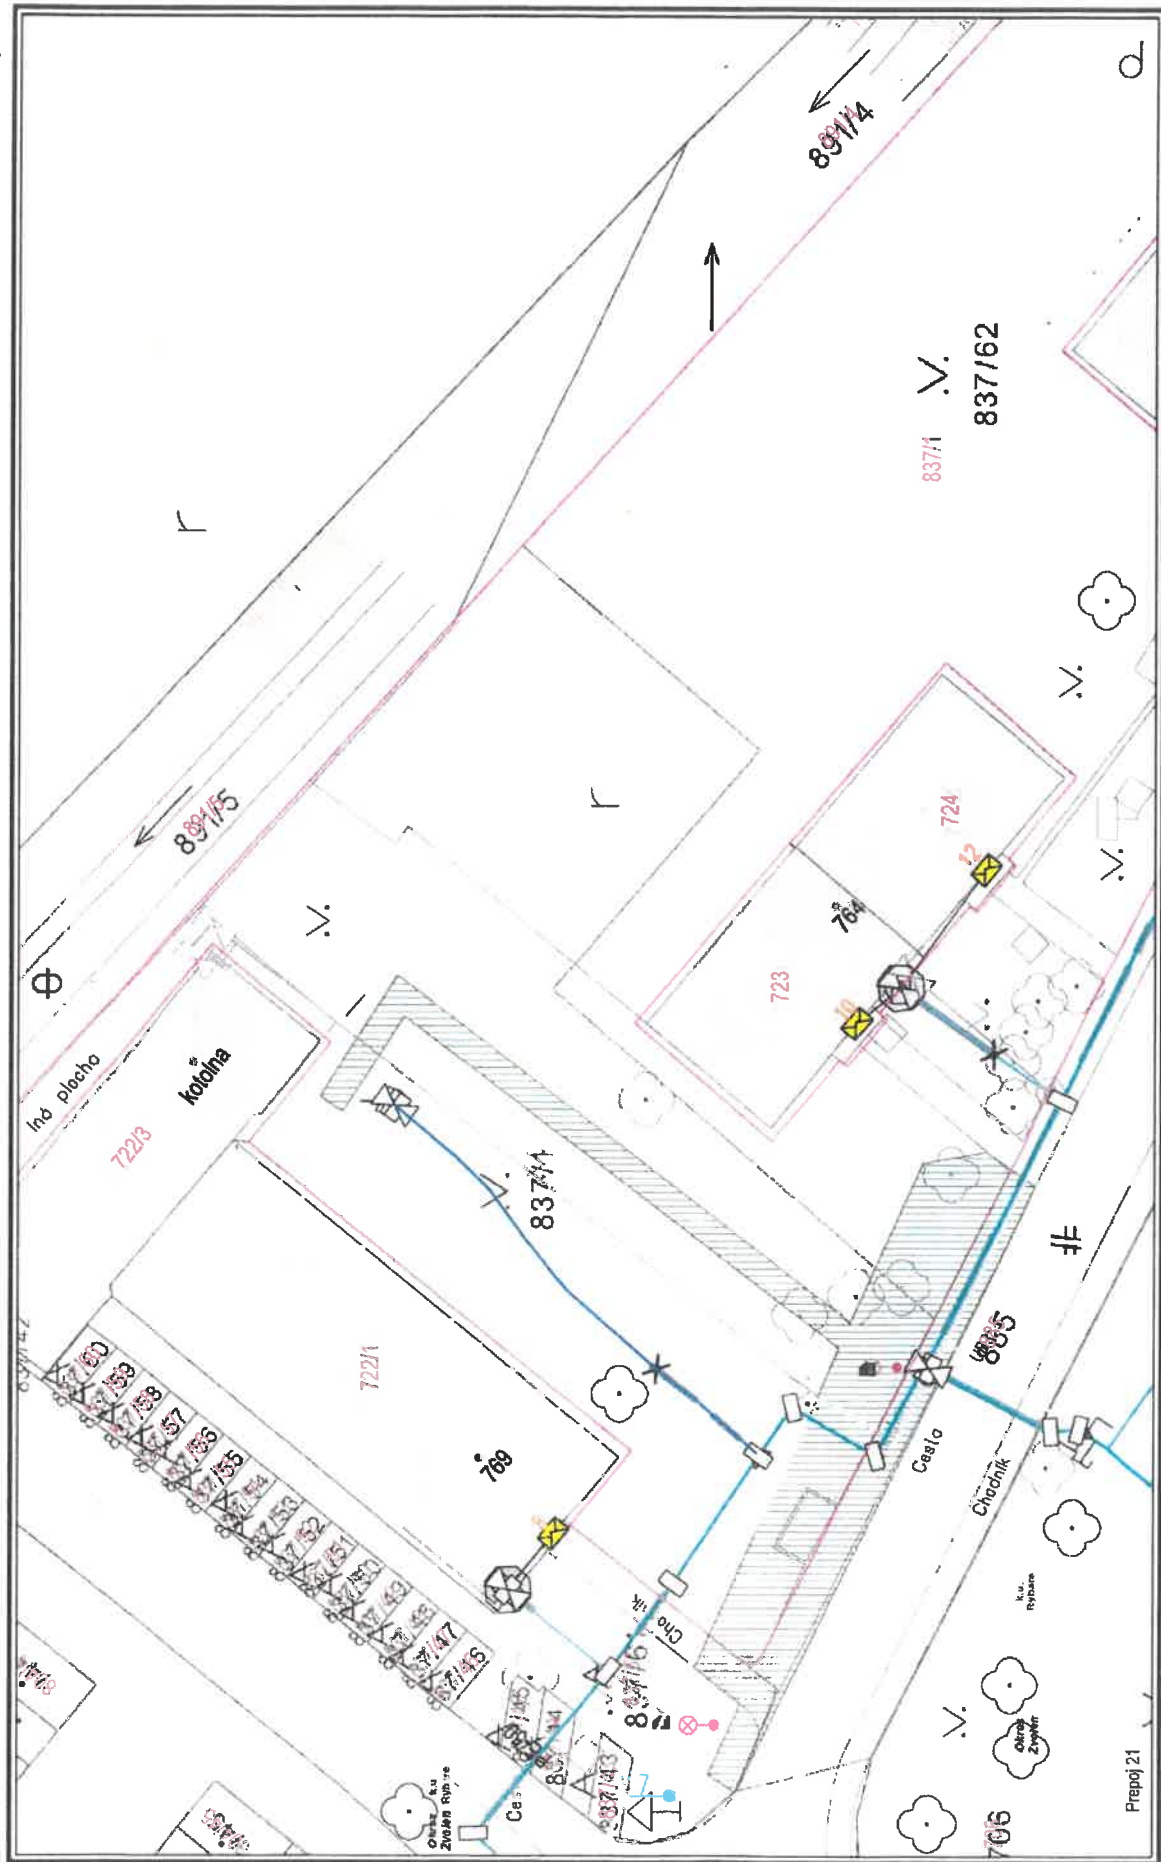

Dátum: 20.09.2023
Vytvoril: cavojsd

M 1:500



Použité v súlade s internými predpismi.
© SPP - distribúcia, a.s.; ÚGKK SR

