




DOPRAVNÝ PODNIK MESTA PREŠOV, A. S.
UPRATOVANIE - BUDOVA "A"

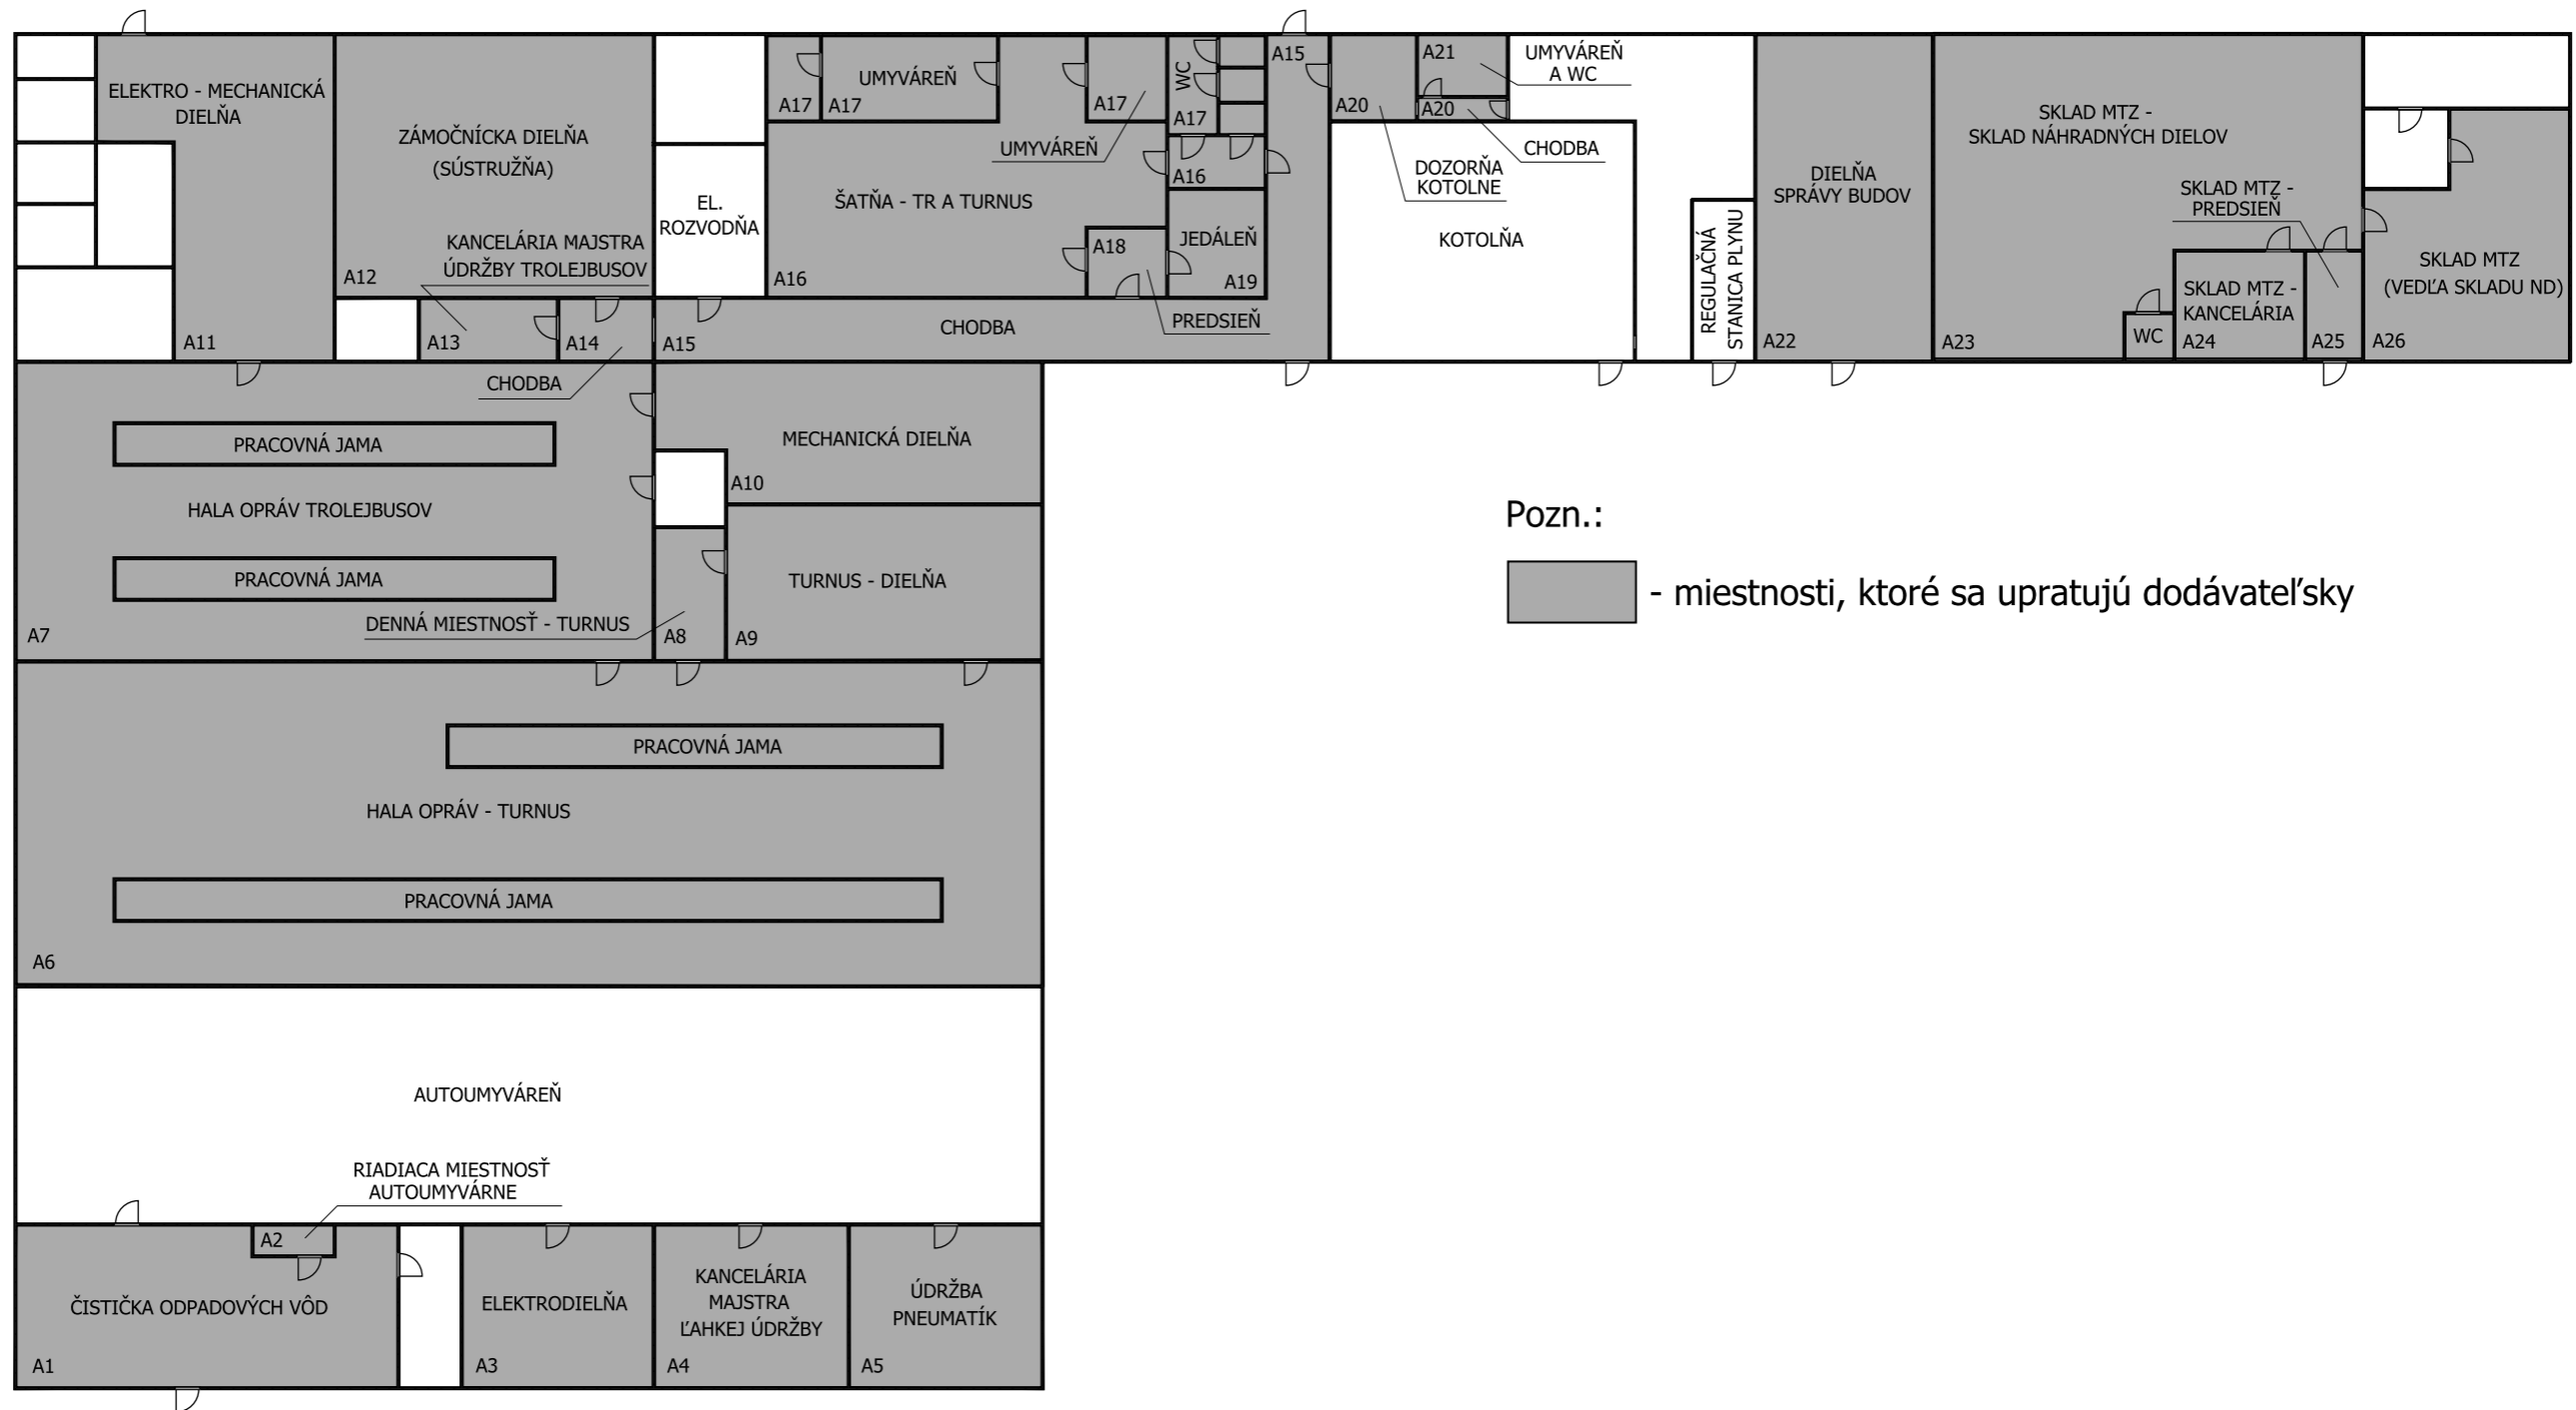

Pozn.:

- miestnosti, ktoré sa upratujú dodávateľsky