


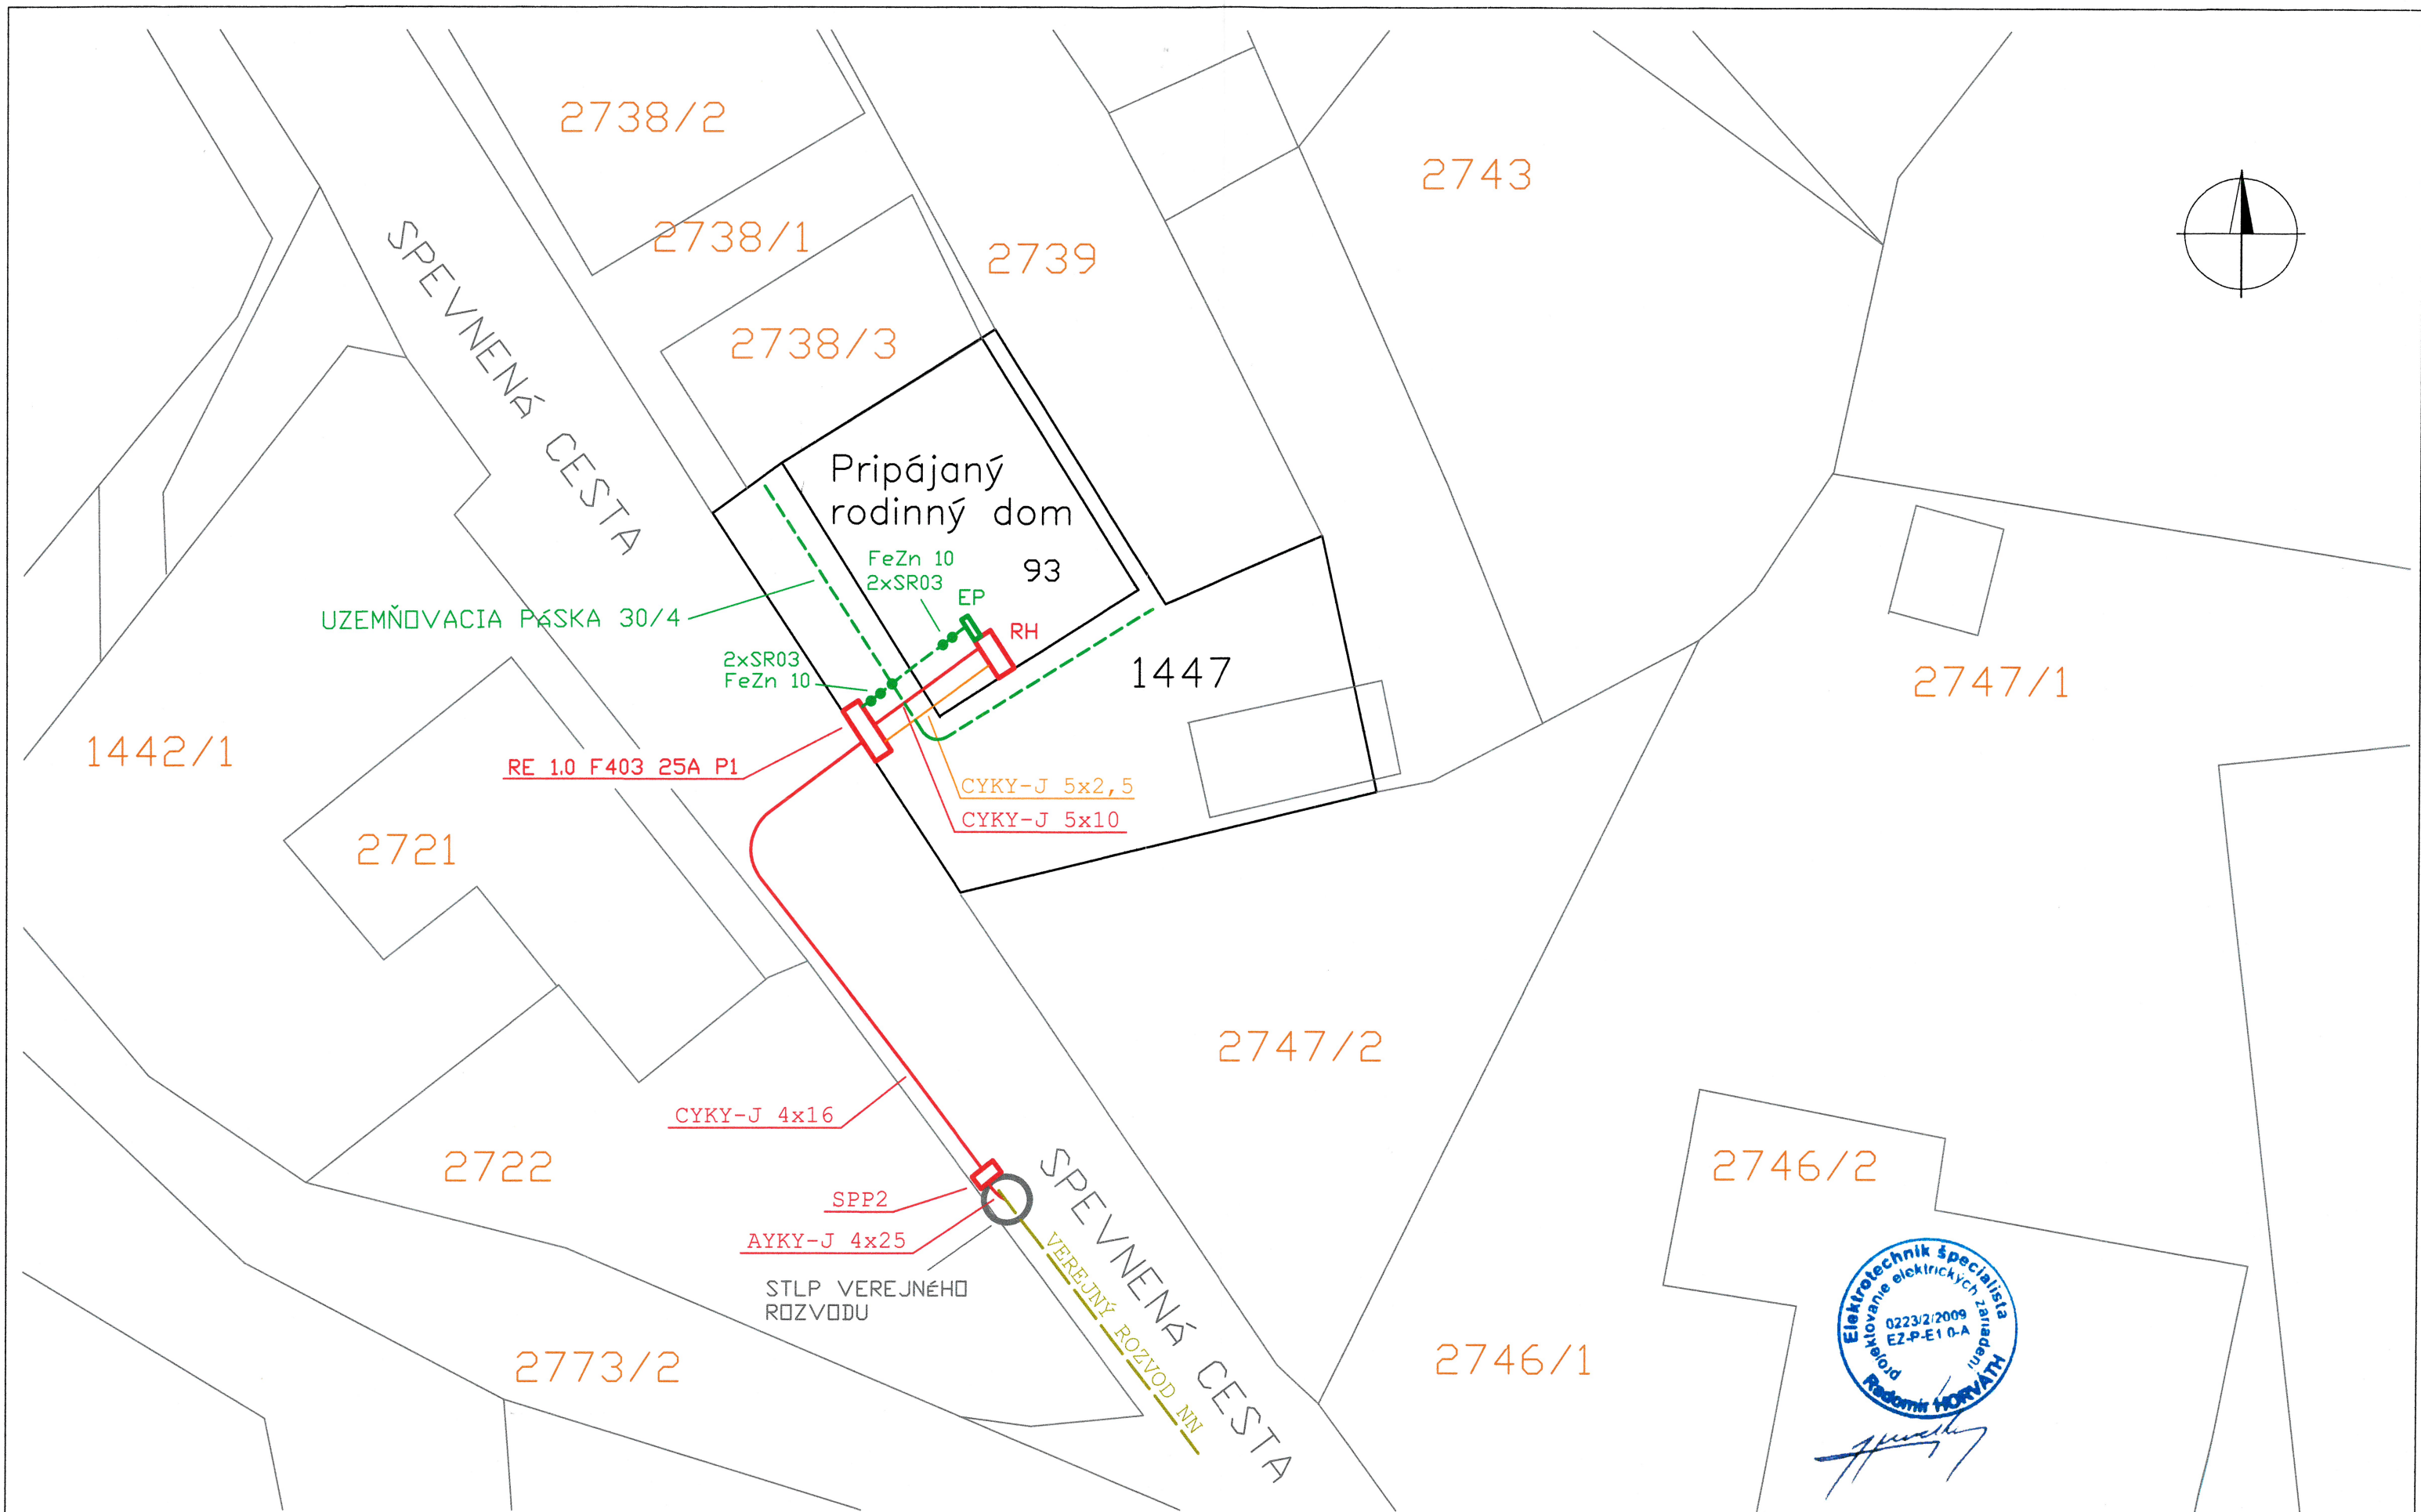

Zodpovedný projektant	Stupeň PD	PRE REALIZÁCIU			Názov	KÁBLOVÁ PRÍPOJKA NN	Mierka	1:200
RADOMÍR HORVÁTH	Investor	PETER GALETA, FRAŇA KRÁLA 50, 966 81 ŽARNOVICA	Dátum	1/2023				
Vypracoval RADOMÍR HORVÁTH	Objekt	RODINNÝ DOM č. 93, parc. č. 1447, k.ú. ŽARNOVICA	Počet A4	2	Obsah výkresu	KÁBLOVÁ PRÍPOJKA SITUÁCIA	Výkres č.	E1