

Nájomná zmluva

uzatvorená podľa ustanovení § 663 a nasl. zákona č. 40/1964 Zb. Občiansky zákonník v znení neskorších predpisov (ďalej aj ako „**Zmluva**“) medzi:

[illegible]

(ďalej len „**Prenajímateľ**“)

a

[illegible]

(ďalej len „*Nájomca*“)

(Prenajímateľ a Nájomca spolu aj ako „Zmluvné strany“ alebo jednotlivo „Zmluvná strana“)

Článok I.

Úvodné ustanovenia

1.1. Prenajímateľ je výlučným vlastníkom pozemku:

a. parcely registra „C“, parcelné číslo 3032/9, o výmere 500 m², druh pozemku: ostatná plocha; ktorá je zapísaná na liste vlastníctva č. 2287, vedenom Okresným úradom Dunajská Streda, katastrálnym odborom pre okres: Dunajská Streda, obec: Veľký Meder, katastrálne územie: Veľký Meder, ktorý bol odčlenený od pozemku parc. č. 3032/2, ostatná plocha o veľkosti 5153 m² geometrickým plánom č. 325/2023, vyhotovený spoločnosťou MEGANA s.r.o. so sídlom Rybníčná 40, Bratislava, IČO: 52 155 277 (ďalej len „**Pozemok**“). List vlastníctva č. 2287, k. ú. Veľký Meder a je priložený k tejto Zmluve ako **Príloha č. 1**, ktorá tvorí neoddeliteľnú súčasť tejto Zmluvy.

- 1.2. Nájomca má záujem o nájom Pozemku v zmysle grafického vyhotovenia podľa **Prílohy č. 2** Zmluvy – Náčrt osadenia stanice ZZS na mape, ktorá tvorí neoddeliteľnú súčasť tejto Zmluvy, o výmere Pozemku vo veľkosti 500 m² (ďalej ako „**Predmet nájmu**“), čo deklaroval aj doručenou Žiadosťou o schválenie dlhodobého prenájomu pozemku vo vlastníctve mesta pre účel výstavby stanice záchranej zdravotnej služby, ktorá bola schválená dňa 21.06.2023 (ďalej ako „**Žiadosť**“).
- 1.3. Prílohou č. 3 je geometrický plán, na základe ktorého vznikol Pozemok, z pôvodnej parcely č. 3032/2 o rozlohe 5153 m².
- 1.4. Prenajímateľ vyhlasuje, že si splnil všetky povinnosti stanovené Zákomom pri prenechávaní majetku mesta do nájmu.
- 1.5. V prípade, že bude potrebné vyhotoviť geometrický plán pre účely identifikácie Predmetu nájmu, tento bude vyhotovený na náklady Nájomcu.
- 1.6. Mestské zastupiteľstvo vo Veľkom Mederi uznesením č. 7-Msz/2023-7/a a uznesením č. 7-Msz/2023-7/b schválilo osobitný zreteľ z dôvodu, že na Predmete nájmu Nájomca vybuduje Stanicu ZZS a tiež prenájom časti majetku mesta za podmienok stanovených v tejto zmluve. Uznesenia tvoria prílohu tejto Zmluvy.

Článok II.

Predmet a účel nájmu

- 2.1. Prenajímateľ podľa podmienok ďalej uvedených v tejto Zmluve prenecháva za odplatu Nájomcovi Predmet nájmu uvedený v bode 1.2 tejto Zmluvy, aby ho Nájomca po dobu dohodnutú v tejto Zmluve, užíval a bral z neho úžitky.
- 2.2. Vzhľadom na to, že Nájomca je príspevková organizácia zriadená Ministerstvom zdravotníctva Slovenskej republiky, ktorá má záujem o realizáciu výstavby a prevádzky stanice Záchranej zdravotnej služby (ďalej aj ako „**Stanica ZZS**“), Prenajímateľ prenájíma Nájomcovi Predmet nájmu za účelom výkonu aktivít potrebných pre zabezpečenie pripravenosti Predmetu nájmu pre realizáciu stavby Stanice ZZS na Predmete nájmu a následnú stavbu Stanice ZZS na Predmete nájmu v budúcom období. Vzhľadom na skutočnosti uvedené v tomto bode Zmluvy Prenajímateľ prenájíma Nájomcovi Predmet nájmu najmä, nie však výlučne pre účely:
- a. zabezpečenia všetkých povolení a súhlasov potrebných na výstavbu Stanice ZZS na Predmete nájmu,
 - b. výstavby alebo zmeny infraštruktúry na Predmete nájmu potrebnej pre realizáciu výstavby Stanice ZZS, ak je to potrebné,
 - c. vedenia rokovaní, dohadovania podmienok a zabezpečenia pripojenia Predmetu nájmu pre dodávku všetkých potrebných médií, ak je to potrebné,
 - d. zásahov do Predmetu nájmu, najmä vo forme výkopov, odberu vzoriek zeminy, archeologického prieskumu, geologického výskumu, pasportizácie okolitých stavieb, fotografického zdokumentovania skutkového stavu okolitých stavieb a Predmetu nájmu,
 - e. akýchkoľvek ďalších činností, ktorých vykonanie bude potrebné pre zabezpečenie pripravenosti Predmetu nájmu na umiestnenie a výstavbu Stanice ZZS na Predmete nájmu v budúcom období,
 - f. výstavbu Stanice ZZS na Predmete nájmu.

- 2.3. Nájomca je v rámci výkonu nájomného práva a realizácie účelu nájmu na základe tejto Zmluvy ďalej oprávnený najmä, nie však výlučne, zabezpečiť vo vzťahu k Predmetu nájmu:
- a. získanie výrubového povolenia a odstránenie stromov a rastlín, ktoré môžu mať vplyv na výstavbu Stanice ZZS,
 - b. zmenu územného plánu, ktorá bude potrebná za účelom výstavby a prevádzky Stanice ZZS,
 - c. zabezpečiť všetky prípojky k inžinierskym sieťam, ktoré sú potrebné na prevádzku Stanice ZZS,
 - d. zaobstaráť všetky rozhodnutia, povolenia, súhlasy a podklady potrebné na výstavbu a prevádzku Stanice ZZS.
- 2.4. Pre vylúčenie pochybností platí, že Nájomca je oprávnený počas trvania tejto Zmluvy zabezpečiť v maximálnom možnom rozsahu pripravenosť Predmetu nájmu na výstavbu Stanice ZZS na Pozemku v budúcom období. Nájomca je tiež najmä oprávnený uskutočniť samotnú výstavbu Stanice ZZS na Predmete nájmu a prevádzkovať Stanicu ZZS na Predmete nájmu.

Článok III. Nájomné

- 3.1. Nájomca sa zaväzuje, za podmienok uvedených v tejto Zmluve, platiť Prenajímateľovi nájomné vo výške stanovenej v bode 3.2. tejto Zmluvy.
- 3.2. Zmluvné strany sa dohodli, že nájomné za Predmet nájmu je vo výške 1,- EUR (slovom: jedno euro) ročne počas trvania Doby nájmu (ďalej aj ako „**Nájomné**“).
- 3.3. Zmluvné strany sa dohodli, že Nájomca je povinný zaplatiť Nájomné najneskôr do [15.12.] pätnásteho decembra príslušného kalendárneho roka na bankový účet Prenajímateľa uvedený v záhlaví tejto Zmluvy.
- 3.4. Zmluvné strany sa dohodli, že Prenajímateľ nie je oprávnený požadovať od Nájomcu úhradu žiadnych ďalších nákladov nad rámec Nájomného.

Článok IV. Povinnosti Zmluvných strán a vyhlásenia

- 4.1. Nájomca sa zaväzuje, že prenajatý Predmet nájmu bude užívať výhradne na účel dojednaný v tejto Zmluve.
- 4.2. Nájomca nie je oprávnený prenechať Predmet nájmu do užívania inej, tretej osobe.
- 4.3. Prenajímateľ sa zaväzuje zabezpečiť Nájomcovi plný a nerušený výkon práv spojených s užívaním Predmetu nájmu v rozsahu platných právnych predpisov.
- 4.4. Prenajímateľ súhlasí s neobmedzeným vstupom tretích osôb a s vjazdom motorových vozidiel a technických zariadení na Predmet nájmu, ak tieto na Predmet nájmu budú vstupovať/budú umiestnené so súhlasom Nájomcu.
- 4.5. Prenajímateľ sa zaväzuje poskytnúť Nájomcovi všetku potrebnú súčinnosť pri získaní potrebných povolení a súhlasov. Prenajímateľ sa najmä Nájomcovi zaväzuje poskytnúť všetku súčinnosť, ktorej poskytnutie bude potrebné a ktorú od neho možno spravodlivo a objektívne požadovať v konaniach pred orgánmi verejnej správy, a to najmä v konaniach vedených podľa zákona č. 50/1976 Zb. o územnom plánovaní a stavebnom poriadku (stavebný zákon), ktoré sú potrebné a/alebo ktoré predchádzajú vydaniu povolení, o ktorých vydanie Nájomca požiada.

Prenajímateľ je povinný poskytnúť Nájomcom požadovanú súčinnosť vždy v lehote uvedenej v príslušnej výzve Nájomcu, nie kratšej než desať (10) pracovných dní, ak to je možné s prihliadnutím na zákonné dôvody. Nájomca berie na vedomie, že v prípadoch, v ktorých je v zmysle Zákona rozhodovacia právomoc Zastupiteľstva, môže byť súčinnosť poskytnutá v lehote až 90 dní.

- 4.6. Prenajímateľ vyhlasuje a ubezpečuje Nájomcu, že sú v plnom rozsahu vysporiadané všetky nároky tretích osôb ako bývalých vlastníkov Predmetu nájmu a zo strany tretích osôb neboli v tejto spojitosti voči Prenajímateľovi uplatnené žiadne peňažné a/alebo nepeňažné nároky a/alebo začaté súdne konania.
- 4.7. Prenajímateľ podpisom tejto Zmluvy udeľuje Nájomcovi všetky práva potrebné na zabezpečenie všetkých povolení a súhlasov potrebných na umiestnenie a povolenie výstavby Staníc ZZS na Predmete nájmu, respektíve iných stavieb. V tejto súvislosti je Nájomca oprávnený najmä, nie však výlučne podávať návrhy a žiadosti orgánom verejnej správy, na základe ktorých bude žiadať najmä o povolenie umiestnenia a výstavby Staníc ZZS na Predmete nájmu a o udelenie súhlasov s plánovanou výstavbou od iných orgánov verejnej správy ako dotknutých orgánov. Pre vylúčenie pochybností platí, že Nájomca je oprávnený predložiť orgánom verejnej správy túto Zmluvu za účelom preukázania existencie užívacieho práva k Predmetu nájmu v súlade s ust. § 58 ods. 2 a § 139 ods. 1 písm. a) zákona č. 50/1976 Zb. o územnom plánovaní a stavebnom poriadku (stavebný zákon) v znení neskorších predpisov.
- 4.8. Prenajímateľ sa zaväzuje, že sa počas trvania tejto Zmluvy bez predošlého písomného súhlasu Nájomcu zdrží akejkoľvek komunikácie a uskutočňovania úkonov týkajúcich sa Predmetu nájmu vo vzťahu k tretím osobám (vrátane prevodu Predmetu nájmu), ako aj orgánom verejnej správy.
- 4.9. Zmluvné strany sa dohodli, že po uplynutí Doby nájmu, je Nájomca oprávnený, po dodatočnom splnení všetkých zákonných podmienok, v súlade s uzatvorenou zmluvou o budúcej kúpnej zmluve pristúpiť k jej uzatvoreniu. Podmienkou uzatvorenia kúpnej zmluvy bude schválenie budúceho predaja Zastupiteľstvom.

Článok V.

Doba nájmu a skončenie nájmu

- 5.1. Táto Zmluva sa uzatvára na dobu 10 (desať) rokov (ďalej aj ako „**Doba nájmu**“). Doba nájmu začína plynúť odo dňa jej podpísania obidvomi zmluvnými stranami a účinnou dňom nasledujúcim po dni zverejnenie.
- 5.2. Nájom končí uplynutím dohodnutej Doby nájmu. Pred uplynutím Doby nájmu je tento nájomný vzťah možné ukončiť písomnou dohodou Zmluvných strán alebo písomnou výpoveďou jednej zo Zmluvných strán.
- 5.3. Prenajímateľ môže túto Zmluvu písomne vypovedať len v prípade, ak:
- Nájomca mešká s úhradou Nájomného viac ako tri (3) mesiace,
 - Nájomca napriek písomnému upozorneniu užíva Pozemok v rozpore s touto Zmluvou, pričom rozpor s touto zmluvou musí byť riadne preukázaný, a Nájomca neupustí od takéhoto užívania ani v primeranej lehote určenej v upozornení,
 - Nájomca prenechal Pozemok do užívania tretej osobe alebo do podnájmu bez predchádzajúceho písomného súhlasu Prenajímateľa.

- 5.4. Nájomca môže túto Zmluvu písomne vypovedať aj bez uvedenia dôvodu na základe písomnej výpovede doručenej Prenajímateľovi.
- 5.5. Zmluvné strany sa dohodli na výpovednej dobe tri (3) mesiace. Výpovedná doba začína plynúť od prvého dňa kalendárneho mesiaca nasledujúceho po mesiaci, v ktorom bola doručená písomná výpoveď druhej Zmluvnej strane.
- 5.6. Zmluvné strany môžu tento nájomný vzťah ukončiť kedykoľvek písomnou dohodou Zmluvných strán. V takomto prípade je Prenajímateľ povinný vrátiť Nájomcovi alikvotnú časť zo zaplateného Nájomného, a to za každý nezačatý kalendárny mesiac nájmu.
- 5.7. V prípade skončenia nájmu nie je Nájomca povinný uviesť Pozemok do pôvodného stavu a Prenajímateľ nebude mať voči Nájomcovi z tohto titulu žiadne peňažné ani nepeňažné nároky. Pre odstránenie pochybností sa stanovuje, že všetky vykonané zmeny Pozemku predpokladané touto Zmluvou a/alebo vykonané v súlade s účelom nájmu boli vykonané so súhlasom Prenajímateľa.

Článok VI.

Záverečné ustanovenia

- 6.1. Prenajímateľ vyhlasuje a ubezpečuje Nájomcu, že pred uzavretím tejto Zmluvy neuzavrel a po uzavretí tejto Zmluvy neuzavrie žiadne zmluvy a/alebo neuskutočnil a neuskutoční žiadne právne úkony, ktoré by bránili uzavretiu tejto Zmluvy a/alebo by mohli mať nepriaznivý vplyv na možnosť výkonu práv Nájomcu v súvislosti s realizáciou zámeru podľa tejto Zmluvy
- 6.2. Táto Zmluva nadobúda platnosť dňom jej podpísania oboma Zmluvnými stranami a účinnosť dňom nasledujúcim po dni jej zverejnenia podľa ustanovení § 47a Občianskeho zákonníka a § 5a zákona č. 211/2000 Z. z. o slobodnom prístupe k informáciám a o zmene a doplnení niektorých zákonov (zákon o slobode informácií) v znení neskorších predpisov v Centrálnom registri zmlúv (<https://www.crz.gov.sk/>).
- 6.3. Táto Zmluva je vyhotovená v štyroch (4) vyhotoveniach, z toho dve (2) sú určené pre Prenajímateľa a dve (2) sú určené pre Nájomcu.
- 6.4. Túto Zmluvu možno meniť a dopĺňať len písomnými číslovanými dodatkami podpísanými oboma Zmluvnými stranami.
- 6.5. Zmluvné vzťahy neupravené v tejto Zmluve sa riadia príslušnými ustanoveniami Občianskeho zákonníka o tomto zmluvnom type a ostatnými právnymi predpismi platnými na území Slovenskej republiky.
- 6.6. Písomnosti Zmluvných strán sa doručujú na adresu uvedenú v záhlaví tejto Zmluvy a považujú sa za doručené, ak boli adresátom prevzaté alebo boli vrátené odosielateľovi ako nedoručiteľné a adresát svojím konaním alebo opomenutím zmaril doručenie písomnosti, v takomto prípade sa písomnosť považuje za doručenú uplynutím piateho dňa odo dňa jej odoslania. Účinky doručenia nastanú aj vtedy, ak adresát doručenie písomnosti odmietol.
- 6.7. Zmluvné strany vyhlasujú, že sú v plnom rozsahu spôsobilé k uvedeným právnym úkonom a ich zmluvná voľnosť nie je ničím obmedzená. Zmluvné strany vyhlasujú, že ich vôľa vyjadrená v tejto zmluve je vážna, slobodná a určitá, že prejavy vôle oboch zmluvných strán sú dostatočne zrozumiteľné. Na znak súhlasu Zmluvných strán s celým obsahom tejto Zmluvy ju obe Zmluvné strany podpisujú.

Vr. V. MEDER, dňa 5.10.2023

Prenajímateľ:



Mesto Velký Meder

PaedDr. Marián Soóky, primátor

V ŽRATŤAVE, dňa 24.04.2023

Nájomca:

Operačné stredisko záchranej
zdravotnej služby Slovenskej republiky
Trnavská cesta 8/A
P.O.BOX 93
910 01 Bratislava 25 -5-

**Operačné stredisko záchranej zdravotnej
služby Slovenskej republiky**
MUDr. Július Pavčo, riaditeľ

Úrad geodézie, kartografie a katastra Slovenskej republiky
VÝPIS Z KATASTRA NEHNUTEĽNOSTÍ

Okres : 201 Dunajská Streda
Obec : 501522 Veľký Meder
Katastrálne územie : 808709 Veľký Meder

Dátum vyhotovenia : 28.9.2023
Čas vyhotovenia : 14:03:30
Údaje platné k : 27.9.2023 18:00:00

Výpis je nepoužiteľný na právne úkony

VÝPIS Z LISTU VLASTNÍCTVA č. 2287
ČIASTOČNÝ

ČASŤ A: MAJETKOVÁ PODSTATA

Parcely registra „C“ evidované na katastrálnej mape

Počet parcel: 1

Parcelné číslo	Výmera v m ²	Druh pozemku	Spôsob využívania pozemku	Druh chránenej nehnuteľnosti	Spoločná nehnuteľnosť	Umiestnenie pozemku	Druh právneho vzťahu
3032/2	5153	Ostatná plocha	29	401	1	1	
Iné údaje: Bez zápisu							

Ostatné PARCELY registra „C“ nevyžiadané.

Legenda

Spôsob využívania pozemku

- 29 Pozemok, na ktorom je okrasná záhrada, uličná a sídlisková zeleň, park a iná funkčná zeleň a lesný pozemok na rekreačné a poľovnícke využívanie

Druh chránenej nehnuteľnosti

- 401 Chránené ložiskové územie

Spoločná nehnuteľnosť

- 1 Pozemok nie je spoločnou nehnuteľnosťou

Umiestnenie pozemku

- 1 Pozemok je umiestnený v zastavanom území obce

PARCELY registra „E“ nevyžiadané.

STAVBY nevyžiadané.

ČASŤ B: VLASTNÍCI A INÉ OPRÁVNENÉ OSOBY Z PRÁVA K NEHNUTEĽNOSTI

Vlastník

Počet vlastníkov: 1

Poradové číslo	Titul, priezvisko, meno, rodné meno / Názov Miesto trvalého pobytu / Sídlo Dátum narodenia, rodné číslo / IČO / Iný identifikačný údaj	Spoluvlastnícky podiel
1	Mesto Veľký Meder, Komarňanská 9/207, Veľký Meder, PSČ 932 01, SR, IČO: 305332	1/1
	Titul nadobudnutia	

„Z-1401/97"Zápis vlast.
 „Z-5042/97"ZAMENNA ZMLUVA
 „Z-5049/97" PREHLASENIE
 „Z-5474/97"PEHLASENIE
 „Z-3319/98"Prev.GP.č.32328435-119/98
 „Z-3255/98"Určenie sč.
 „Z-3974/98"Delimitácia
 „Z-3144/98"Určenie sč.
 „Z-5446/98"Prev.GP.č.32324642-344/98
 „V-89/99"Darovacia zmluva
 „Z-2401/99"Delimitácia
 „Z-4080/99"Prev.gp č.30079900-155/99
 Z 5576/99 bežná údržba
 „V-3222/99"Kúpna zmluva
 „Z-2375/00"Prev.GP.č.30079900-252/99
 „Z-3019/00"Prevod vlast.
 „Z-2768/00"Delimitácia
 „Z-2769/00"Delimitácia
 „Z-4387/00"Prev.gp.č.31 321 704/242-649/95
 „Z-4712/00"Prev.GP.č.30079900-58/1999
 „Z-4754/00"Určenie sč.
 „Z-4756/00"Určenie sč.
 „Z-4754/00"Určenie sč.
 „Z-5345/00"Prehlásenie
 „Z-3778/00"Zápis vlast.
 „Z-6462/00"Prev.GP.č.30079900-280/00
 „Z-5452/00"Prev.GP.č.30079900-217/00
 „V-3502/00"Zámenná zmluva
 „Z-5186/00"Určenie sč.
 „Z-678/01"Určenie sč.
 „Z-679/01"Určenie sč.
 „Z-680/01"Určenie sč.
 „Z-1087/01"Prev.GP.č.150/2000
 „Z-1088/01"Prev.GP.č.30079918-21/01
 „Z-673/01"Určenie sč.
 „V-1219/01"Kúpna zmluva
 „Z-2359/01"Delimitácia
 „Z-2624/01"Delimitácia
 „Z-3299/01"Určenie sč.
 „Z-3872/01"Prev.GP.č.30079918-225/01
 „Z-4229/01"Delimitácia
 „Z-4507/01"Určenie sč.
 „Z-4506/01"Určenie sč.
 „Z-5279/01"Dohoda Prev.gp.č.33472602-192/01
 „Z-5509/01"Delimitácia
 „Z-5653/01"Delimitácia
 „V-121/02"Zriad.vecného bremena
 „V-677/02"Zámenná zmluva
 „Z-1177/02"Zápis do katastra GP.č.30079900-56/2002
 „V-728/02"Kúpna zmluva
 „Z-2721/02"Hlásenie zmien
 „Z-3203/02"Delimitácia
 „V-3183/02"Kúpna zmluva
 „Z-3964/02"Prev.GP.č.30079900-180/2002
 „Z-3690/02"Prev.GP.č.30079900-192/2002
 Z 4123/02 Prev. geom pl.č. 30079900-31/02
 „V-4016/02"Zámenná zmluva
 „Z-4317/02"Delimitácia
 „Z-4318/02"Delimitácia
 Doplnenie LV
 „Z-562/03"Určenie sč.
 „R-43/03"Zmena stavby
 „Z-610/03"Určenie sč.
 „Z-2364/03"Delimitácia
 „V-3606/03"Zámenná zmluva
 „Z-3992/03"Určenie sč.
 „V-6157/03"Záložná zmluva
 „Z-1593/04"Zápis vlast.
 „Z-2120/04"Zápis vlast.GP.č.30079900-25/2004
 „Z-2119/04"Prev.GP.č.30079900-136/2002,-22/2004
 „V-3542/04"Zámenná zmluva
 „Z-4239/04"Prev.GP.č.30079900-56/2004
 „Z-4579/04"Delimit.protokol
 „Z-937/05"Delimitácia
 „Z-857/05"Prev.GP.č.30079900-64/2004,-77/2004

„N-9/05“ Nájomná zmluva
 „R-237/05“ Prev.GP.č.30079900-29/04
 „Z-2621/05“ Rozhodnutie o určení sč.
 „V-1923/05“ Kúpna zmluva
 „R-451/04“ Prev.GP.č.33 472 602-71/04
 „R-457/2004“ Prev.GP.č.33 472 602-67/2004
 „R-452/04“ Prev.GP.č.33 472 602-69/2004
 „R-453/04“ Prev.GP.č.33 472 602-72/04
 „R-454/04“ Prev.GP.č.33 472 602-70/2004
 „R-455/04“ Prev.GP.č.33 472 602-68/04
 „R-456/04“ Prev.GP.č.33 472 602-66/04
 „R-563/05“ Prev.GP.č.30079900-76/2005
 „R-564/05“ Prev.GP.č.30079900-52/05
 „V-5581/05“ Zámenná zmluva
 „Z-6886/05“ Odstránenie stavby
 „R-708/05“ Prev.GP.č.30079900-88/2005
 „Z-481/06“ Uznesenie 23Co 263/05-42
 „V-1703/06“ Záložná zmluva
 „R-160/06“ Prev.GP.č.30079900-101/2005
 „V-1705/06“ Zmluva o zriadení vecného bremena
 „R-406/06“ Prev.GP.č.30079900-32/2006
 „R-430/06“ Prev.GP.č.30079900-39/2006
 „R-454/06“ Prev.GP.č.30079900-3/2006
 „R-455/06“ Prev.GP.č.30079900-40/2006
 „R-456/06“ Prev.GP.č.30079900-1/2006
 „V-3630/06“ Záložná zmluva
 „Z-4487/06“ Výmaz záložného práva
 „R-343/05“ Prev.GP.č.30079900-18/2005
 „R-619/06“ Prev.GP.č.30079900-55/2006
 „R-625/06“ Prev.GP.č.30079900-56/2006
 „R-508/07“ Prev.GP.č.190/2007,GP.č.30079900-58/2007
 R-881/07 Prev.GP.č.30079900-87/2007
 V 1709/08 Záložná zmluva právop. dňa 20.03.2008, geom pl.č. 30079900-7/08
 Z-1658/08 Delimitácia
 Z-2102/08 Výmaz zál.práva V-3630/06.
 Z-2211/08 Výmaz zál.práva V-1703/06
 Z-4153/08 Rozhodnutie o určení sč.
 V-7518/08 Kúpna zmluva
 R-1533/08 Prev.GP.č.30079900-30/2008
 V-8778/08 Kúpna zmluva
 V-8524/08 Kúpna zmluva s vecným bremenom
 Z-6760/08 Rozhodnutie o určení sč.GP.č.30079900-82/2008.
 Z-6911/08 Delimitačný protokol.
 R-121/09 Prev.GP.č.32328435-13/09
 R-168/09 Prev.GP.č.30079900-94/08
 R-80/09 Prev.GP.č.30079900-76/2008
 R-93/09 Prev.GP.č.30079918-96/08.
 R-94/09 Prev.GP.č.30079900-5/2009
 R-95/09 Prev.GP.č.30079900-1/2009
 R-113/09 Prev.GP.č.30079918-06/09.
 R-114/09 Prev.GP.č.30079918-04/09.
 R-115/09 Prev.GP.č.30079918-05/09.
 X-25/2009 Protokol o oprave chyby.
 R-316/09 Oprava cyby.
 Z-1153/09 Delimit.protokol.
 R 323/09 Žiadosť geom pl. č. 30079900-43/08
 R-242/09 Prev.GP.č.30079900-6/2009 vz.332/09
 Z-1589/09 Delimitačný protokol,vz.392/09.
 Z-1803/09 Kvitancia na V-3015/00,VZ.399/09
 R-426/09 Prev.GP.č.30079900-28/2009.vz.437/09.
 Z-2644/09 Delimit.protokol.vz.438/09
 Z-2191/09 Delimitačný protokol.vz.458/09.
 R-105/09 Rozhodnutie OPÚ Č.j:D/2008/00847-5,
 GP.č.33 472 602-38/08,vz.462/09.
 R-364/09 Prev.GP.č.30079918-10/09.VZ.471/09.
 Z-2547/09 Rozhodnutie o určení sč.vz.485/09.
 Z-2548/09 Rozhodnutie o určení sč.vz.486/09.
 R-442/09 Prev.GP.č.30079918-21/09.
 V-2083/09 Zmluva o zriadení vecného bremena,právoplatná 23.6.2009.
 R-502/09 Prev.GP.č.30079918-26/09.vz.523/09
 Z-3285/09 Zápis vlast.GP.32324642-079/2009.vz.567/09
 R-768/09 Prev.GP.č.30079918-52/09.vz.687/09.
 R-769/09 Prev.GP.č.30079900-57/2009,VZ.688/09
 Z-4129/09 Zápis vlastnického práva,vz.690/09.
 Z-4130/09 Zápis vlast.práva,delimitačný protokol.

Z-4206/09 Delimitačný protokol GP.č.30079900-76/2008.
 R-815/09 Rozhodnutie OPÚ Č.j:D/2009/01089-2,vz.735/09.
 R-816/09 Rozhodnutie OPÚ Č.j:D/2009/01090-2,vz.736/09.
 R-817/09 Rozhodnutie OPÚ Č.j:D/2009/01091-2,vz.737/09.
 R-818/09 Rozhodnutie OPÚ Č.j:D/2009/01092-2,vz.738/09.
 R-825/09 Zápis vlast.práva vz.744/09.
 R-824/09 Rozhodnutie OPÚ Č.j.D/2009/01088-2
 Z-4629/09 Delimitačný protokol.
 R-962/09 Prev.GP.č.30079918-19/09.
 V-4412/09 Zmluva o zriadení vecného bremena,
 právoplatná:26.10.2009
 R-971/09 Rozhodnutie OPÚ Č.j.D-2009/01143-3.
 Z-6167/09 Dohoda o odstúpení od kúpnej zmluvy.
 V-5242/09 Zmluva o zriadení vecného bremena,právoplatná dňa:4.12.2009.
 Kúpna zmluva V-4765/09 zo dňa 16.12.2009 a prev. GP č.14061538-30/09 - 985/09
 R-1268/09 Prev.GP.č.30079900-28/07.
 Z-6192/09 Delimitačný protokol GP.č.300 799 00-83/2009.
 Z-222/10 Zrušenie stavby.
 Z-223/10 Zrušenie stavby.
 R-44/10 Prevedenie GP.č.300 799 00-87/2009.
 Z-1094/10 Odstránenie stavby.
 V-1507/10 Kúpna zmluva,právoplatná dňa:14.4.2010.
 P1-204/10 Uznesenie č.10Co/250/2009, 10Co/283/2009.
 Výmaz P1-77/08.
 Z-2699/10 Výmaz zál.práva č.V-3015/00.vz.344/10.
 R-440/2010 Rozhodnutie P.Ú Č.j.:D/2010/00630-5 vz 412/10
 Z-3525/10 Rozhodnutie o určení sč.č.26/2010.vz.456/10.
 Z-4660/10 Žiadosť o výmaz Nájomnej zmluvy č.N56/2008,
 vz.536/10.
 Z-4661/10 Žiadosť o výmaz Nájomnej zmluvy č.N-9/2005,
 vz.542/10.
 N-37/10 Nájomná zmluva,vz.550/10.
 R 866/10 rozhodnutie OPÚ v DS č.D/2010/01209-2 - pol.v.z.70/11
 R 168/10 - návrh na registráciu vlastníckeho práva v katastri nehn. - pol.v.z.198/11
 Z 303/11 rozhodnutie o určení súp.čísła - pol.v.z.272/11
 Z 304/11 rozhodnutie o urč.súp.čísła - pol.v.z.273/11
 Z 305/11 - rozhodnutie o urč.súpisného čísla, geom.pl.č.30079900-77/2008 - pol.v.z.274/11
 N 4/2011 nájomná zmluva - pol.vz.č.490/11
 V-4096/11 Zmluva o zriadení vecného bremena,vz.715/11.
 R 541/11 prevedenie geom.pl.č.30079900-40/2011 - pol.v.z.790/11
 R 480/11 prevedenie geom.pl.č.30079900-34/10 - pol.v.z.791/11
 V 4097/11 Kúpna zmluva právopl.zo dňa 26.9.2011 - pol.v.z.795/11
 V 4671/11 kúpna zmluva a zmluva o zriadení vecného bremena právopl.zo dňa 21.10.2011 - pol.v.z.904/11
 V-5403/11 Kúpna zmluva právopl.dňa:30.11.2011,vz.1020/11.
 R-941/11 Prevedenie GP.č.30079900-72/2011,vz.1026/11.
 V 5401/11 Zmluva o zriadení vecného bremena právopl.zo dňa 30.11.2011 - pol.v.z.1027/11
 R 736/11 prevedenie geom.pl.č.30079900-47/2011 - pol.v.z.1040/11
 Z 5925/11 - geom.pl.č.30079900-43/2011 - pol.v.z.1043/11
 V 5542/11 zámenná zmluva právopl.zo dňa 7.12.2011 - pol.v.z.1062/11
 V 5855/11 Kúpna zmluva právopl.zo dňa 2.01.2012 - pol.v.z.13/12
 V 5856/11 geom.pl.č.30079900-85/2010 - pol.v.z.56/12
 V 1209/12 - Zmluva o zriadení vecného bremena právopl.zo dňa 20.3.2012 - pol.v.z.240/12
 V 717/12 Zmluva o zriadení vecných bremien právopl.zo dňa 23.03.2012 , geom.plán č.18024335-73/11 -
 pol.v.z.253/12
 V 1775/12 zmluva o zriadení vecného bremena právopl.zo dňa 11.5.2012 - pol.v.z.371/12
 V 3166/12 - geometrický plán č.30079900-8/2012 - pol.v.z.591/12
 V 3592/12 - Kúpna zmluva právopl.zo dňa 08.08.2012, geom.pl.č.33472602-75/12 - pol.v.z.592/12
 Z 5455/12 zmena súpisného čísla - pol.v.z.677/12
 Z 5452/12 prevedenie geom.pl.č.30079900-36/2011,rozhodnutie o urč.súpisného čísla - pol.v.z.678/12
 Z 5450/12 rozhodnutie o určení súpisného čísla, geom.pl.č.30079900-37/2011 - 780/12
 Z 5451/12 rozhodnutie o určení súpisného čísla,geom.pl.č.30079900-48/2011 - 781/12
 Z 5453/12 rozhodnutie o určení súp.čísła - 782/12
 Z 5454/12 rozhodnutie o zrušení súpisného čísla - 801/12
 R 1150/12 - rozhodnutie OPÚ , g.pl.30079900-55/12 - 149/13
 V 771/13 geometrický plán č.30079900-71/2012 - 321/13
 V 1498/13 Zmluva o vecného bremena vklad povolený dňa 15.04.2013 , geom.pl.č.30079900-67/2012 - 358/13
 V 5506/13 zámenná zmluva vklad povolený zo dňa 23.10.2013 - 887/13
 R 1192/13 prevedenie geom.pl.č.30079900-63/2013 - 27/14
 R 1193/13 prevedenie geom.pl.č.30079900-65/13 - 28/14
 R 1194/13 prevedenie geom.pl.č.30079900-8/13 - 29/14
 V-7369/13 Kúpna zmluva vklad povolený dňa 19.2.2014,GP.č.30079900-35/2013,-č.z.142/14.
 Z 7851/13 geom.pl.č.31321704/246 - 51/2012 - 170/14
 Z-2758/14 Rozhodnutie o určení sč.č.25/2014,GP.č.30079900-90/2013,-č.z.301/14.
 V 2581/14 Kúpna zmluva a zmluva o zriadení vecného bremena vklad povolený zo dňa 28.5.2014 - 444/14
 R 598/14 -zmena údajov - 606/14

V 5592/14 - zámenná zmluva vklad povolený zo dňa 11.8.2014 - 691/14
 Z 5694/14 zrušenie súpisného čísla - 795/14
 Z 5695/14 prevedenie geom.pl.č.30079900-64/2013 - 796/14
 Z 6239/14 - výmaz stavby - 839/14
 V 6118/14 - záložná zmluva vklad povolený zo dňa 10.10.2014 - 944/14
 Z 8932/14 rozhodnutie o určení súpisného čísla , geometrický plán č.30079900-38/2014 - 1103/14
 Z 7706/14 - výmaz stavby - 1107/14
 Z 8933/14 - rozhodnutie o určení súpisného čísla, geometrický plán č.30079900-32/2014 - 1411/14
 V 492/15 záložná zmluva vklad povolený zo dňa 17.2.2015 - 329/15
 Prevedenie GP č. 32313993-1118/2015 pri zápise V 7448/15 - č.z.1958/15
 Z-9694/15 Zápis vecného bremena- v.z. 246/16
 V 3318/16 Kúpna zmluva vklad povolený dňa 28.06.2016,geometrický plán č.30079900-19/16 - 1256/16
 V 6158/16 - Zmluva o zriadení vecného bremena vklad povolený dňa 14.09.2016 - 1705/16
 V 6511/16 Zmluva o zriadení vecného bremena vklad povolený dňa 06.10.2016 - 1813/16
 Z-9256/2016 prevedenie geom.pl.č.36717568-1123/2016-č.z.1994/2016
 V-8731/2016 Zmluva o zriadení vecného bremena vklad povolený dňa 18.1.2017, geometrický plán č.30079900-89/2016,30079900-90/2016 - č.z.67/2017
 Z-1743/2017 - zmena v užívaní stavby - č.z.271/2017
 V-2704/2017 Zmluva o zriadení vecného bremena vklad povolený dňa 11.5.2017,geometrický plán č.33779571-86/2016 - č.z.569/2017
 R-1582/2016 prevedenie geom.pl.č.30079922-47/2016 - č.z.615/2017
 V-2981/2017 Zmluva o zriadení vecného bremena vklad povolený dňa 08.06.2017 , geometrický plán č.32313993-1105/2017 - č.z.752/2017
 V-2982/2017 Zmluva o zriadení vecného bremena vklad povolený dňa 08.06.2017 , geometrický plán č.300799-102/2015- č.z.760/2017
 V-7656/2017 Zmluva o zriadení vecného bremena vklad povolený dňa 10.11.2017 - č.z.1626/2017
 V 8031/2017 - Zmluva o zriadení vecných bremien vklad povolený dňa 27.11.2017 - č.z.1696/2017
 V-2712/2018 prevedenie geometrického plánu č.32313993-1103/2018 - č.z.606/2018
 R-650/2018 žiadosť o zápis údajov - zmeny popisu - č.z.665/2018
 V-3270/2018 geometrický plán č.33472602-49/2018 - č.z.699/2018
 V-2711/2018 zmluva o zriadení vecných bremien vklad povolený dňa 14.05.2018 - č.z.707/2018
 Z 4243/2018 oznámenie o určení súpisného čísla , geometrický plán č.36717568-1136/2017 - č.z.1261/2018
 Z 4245/2018 oznámenie o určení súpisného čísla - 1262/2018
 Z 5376/2018 žiadosť o zápis stavby, geometrický plán č.30079900-82/2016 - č.z.1749/2018
 R 118/2018 rozhodnutie OU-DS-PL0-2017/020433-003, geometrický plán č.46145443-179/2017 - č.z.1808/2018
 V 7724/2018 Zmluva o zriadení vecných bremien vklad povolený dňa 27.11.2018 - č.z.2356/2018
 Z 8142/18 Zápis zák.vecného bremena- č.z.2422/18
 Z 8143/18 Zápis zák.vecného bremena- č.z.2425/18
 Z 9434/2018 prevedenie geom.plánu č.G1-2360/2018 - č.z.118/2019
 Z 1202/2019 zápis vecného bremena - č.z.292/2019
 Z 7321/2019 oznámenie o zmene súpisného čísla - č.z.2268/2019
 V-577/2019 Zmluva o zriadení vecných bremien vklad povolený dňa 18.02.2020,-č.z.183/20.
 V 8288/2021 Zmluva o zriadení vecných bremien vklad povolený dňa 4.11.2021 - č.z.1215/2021
 V 9122/2021 geometrický plán č.G1-1531/2021 - č.z.1264/2021
 Z 621/2022 zápis stavby, geometrický plán č.G1-22/2022 - č.z.173/2022
 V 1934/2022 geometrický plán č.G1-2936/2021 - č.z.386/2022
 V 3730/2022 geometrický plán č.G1-3216/2021 - č.z.695/2022
 Z 7055/2022 protokol č.01375/2022-OV-0250139/22-00 - č.z.1030/2022
 V 10475/2022 geometrický plán č.G1-2730/2022 - č.z.1393/2022
 V 1995/2023 kúpna zmluva vklad povolený dňa 06.04.2023, geometrický plán č.G1-2608/2021 - č.z.435/2023

Iné údaje

list vl.č. 2087 Nájomná zmluva v prospech Szabó Vendelin r.Szabó nar.20.10.1960 a manž.Szabóová Eva Bekeová nar.07.12.1966 podľa zmluvy N-37/10 na parc.č.51/125 o výmere 31m2. Nájomná zmluva v prospech:Poľnohospodárske družstvo Sokolce,so sídlom :Roľnícka č.64,946 17 Sokolce,IČO:00193267,podľa zmluvy N 4/11 na C parc.č.4905/1 a na E parc.č.1351,1382,1509,1710,1711,1812,1813,1888,1889,1890,1891,1893,2249,2251,2252,2253,2254,2255,2256,2257,2258,2259,2260,2680,2681,2682,2844,2845,2846,2847,2848,2849,3099,3218,3219,3508,3623,3624,3800/1,3800/2,3800/3,3801/1,3801/2,3801/3,3871,3872/1,3872/3,3873,3929,3945/1,3945/2,4013,4014,4015 - pol.v.z.490/11 pol.v.z.69/11 V 7967/15 - geometrický plán č.32313993 - 1119/2015 - 1926/15 V-2982/2017 vecné bremeno spočívajúceho v práve uloženia inžinierskych sietí v rozsahu vyznačenom v geometrickom pláne č.30079900-102/2015 a v práve vstupu , prechodu a vjazdu k nehnuteľnostiam : - CKN parc.č.4544/10,4544/14 v prospech každodobého vlastníkov nehnuteľnosti: - CKN parc.č.4544/2 - č.z.760/2017 Z 4398/2018 geometrický plán č.33779571-102/2017 - č.z.1403/2018 V 576/2019 geometrický plán č.G1-2498/2018 - č.z.224/2019 R 1000/2020 zápis geometrického plánu č. G1-1544/2020 - č.z.970/2020 R 1140/2020 zápis geometrického plánu č. 33464073-70/97 - č.z.1094/2020 Prevedenie Gpč.G1-1922/520 pri zápise V-9859/20-č.z.215/21 V-7095/2021 Prevedenie GP č. G1-1005/2021 - č.z. 1030/21 Z 9748/21 Prevedenie GP č.G1-2375/2021- č.z.1218/21 R 2024/2021 rozhodnutie PUSR-2021/21214-3/94753/VRC - č.z.160/2022
Poznámky
Bez zápisu.

Správca

Poradové číslo	Titul, priezvisko, meno, rodné meno / Názov Miesto trvalého pobytu / Sídlo Dátum narodenia, rodné číslo / IČO / Iný identifikačný údaj	K nehnuteľnosti K vlastníkovi
Neevidovaní		

Nájomca

Poradové číslo	Titul, priezvisko, meno, rodné meno / Názov Miesto trvalého pobytu / Sídlo Dátum narodenia, rodné číslo / IČO / Iný identifikačný údaj	K nehnuteľnosti K vlastníkovi
Neevidovaní		

Iná oprávnená osoba

Poradové číslo	Titul, priezvisko, meno, rodné meno / Názov Miesto trvalého pobytu / Sídlo Dátum narodenia, rodné číslo / IČO / Iný identifikačný údaj	K nehnuteľnosti K vlastníkovi
Neevidovaní		

Titul nadobudnutia – nepriradené

V 1260/93-322/93

V 393/93-KUPA

Z-2447/93 DOPLNENIE DELIMIT.ZOZNAM

Z 400/94 DELIMITACIA NA PARC.C.2543/2

Z-802/94 DOPLNENIE DEL.ZOZ.

Z-1096/94 HLASENIE ZMIEN

Z-879/94 DELIMITACIA NAR.MAJETKU ZO DNA 25.2.1994

Z-1094/94 ROZDELENIE PARciel

Z-425/94 Hosp.zmluva

Z-2118/94,Z-2128/94 PREV.GEOM.PLAN
Z-2157/94,Z-2078/94 DELIMIT.NAR.MAJETKU FIN.761/94
Z-2744/94 ZAPIS BUDOVY NA LV.
Z-2077/94 PREHLASENIE
Z-2076/94 PREHLASENIE
Z-2075/94 PREHLASENIE
Z-2159/94 FIN/94 DOPLNENIE DELIMIT ZOZN.
Z-3035/94 OSVEDCENIE
Z-4096/94 PREV.GP. P-79/94
Z-4308/94 DELIMIT.DODATOK PREV.GP P 93/94
Z-4913/94 PREV GP.CISLO P.117/94
Z-601/95 DODATOK K DELIMIT.ZOZNAMU C.D/101/95
V-1358/95 ZMLUVA O PREVODE SPRAVY MAJETKU STATU
Z-2043/95 PREV.G.P.C.31321704/242-293/95
Z-2486/95 PREHLASENIE
V-779/95 kupna zmluva
Z-3205/95 ZAPIS SC.
Z-4610/94 ROZHODNUTIE C. ZP-4/1008/95
3727/95 ZAPIS VL.
Z-4993/95 DOPLNENIE DELIMIT.
Z-1021/96 PREV.GP.C.30079918-11/96
Z-1462/96 PREV.GP.C.30079918-56/95
Z-1264/96 ZAPIS VL.
Z-1574/96 PREV GP C.30079918-26a/96
PREV GP C.30079918-21/96
z-1350/96 PREV GP C.30079918-20/96
Z-1276/96 PREV.GP.C.30079918-34/95
Z-1573/96 PREV.GP.C.30079918-35/96
V-1058/96 KUPNA ZMLUVA
V-2716/96 KUPNA ZMLUVA
Z-4498/96 PREV.GP C.30079918-102/96
V-780/95 PREVOD MAJETKU
V-2960/96 KUPNA ZMLUVA
V-2745/96 KUPNA ZMLUVA
Z-5947/96 ZAPIS VL.
Z-347/97 ZAPIS VLAST.
„Z-996/97"PREV.GP.C.30079918-27/97
„V-1443/97"KUPNA ZMLUVA
Z 5552/99 prevedenie GP
„V-3814/00"Kúpna zmluva
R-156/09-Delenie parciel podľa zákona č. 180/1995 Z.z.,ROEP-240/09
R-244/09 Prev.GP,č.30079900-8/2009 VZ.333/09
Z-1372/09 Delimitačný protokol
Z-9698/15 Zápis vecného bremena- v.z. 331/16
X 144/2017-Protokol o oprave chyby v kat. operátc-č.z. 1572/17

Z 3637/21 Zápis vecného bremena -č.z.647/21

Iné údaje - nepriradené

OPRAVA CHYBY VID,VZ.37/70

Z P.K.N.PARC.C.7167 VYKUP 4820 m2,z p.k.n. parc.c.7168 vykup 167 m2,z p.k.n. parc.c.7169 vykup 60101 m2.

R-504/2019 Rozhodnutie o určení chráneného územia pre osobitné zásahy do zemskej kôry pre kú. Veľký Meder a Ižop - č.z.1201/2019

R 62/2020 Dopln.zjednocujúce číslo stavby - č.z.123/2020

R 62/2020 Dopln.zjednocujúce číslo stavby - č.z.151/2020

ČASŤ C: ĽARCHY

K nehnuteľnosti K vlastníkovi	Obsah
-	ZMLUVA O ZRIADENÍ ZALOŽNEHO PRAVA K NEHNUT.C.61-503151-1,V-2372/93 ZO DNA 11.8.1993 NA _____-SK NA PARC.C.976,NA MENO LASZLO VOJTECH A ANIKO-414/93
-	Vecné bremeno podľa § 22 a nasl. Zákona č.79/1957 Zb. o výrobe, rozvode a spotrebe elektriny (elektrizačný zákon) v spojení s § 96 ods. 4 zákona č.251/2012 Z. z. o energetike a o zmene a doplnení niektorých zákonov v prospech spoločnosti Západoslvenská distribučná a.s. IČO: 36361518 so sídlom Čulenova 6, 816 47 Bratislava podľa GP č.45961581-152/18 na pozemku s parcelným číslom reg. C 4479/11 týkajúce sa elektroenergetického zariadenia - 2x22 kV VN linka č.355 na trase Rz Komárno - V432 Zemianska Olča a linka č. 1075 na trase Rz Veľký Meder - ČS Ižop. Z 8142/18- č.z.2422/18
-	Vecné bremeno podľa § 22 a nasl. Zákona č.79/1957 Zb. o výrobe, rozvode a spotrebe elektriny (elektrizačný zákon) v spojení s § 96 ods. 4 zákona č.251/2012 Z. z. o energetike a o zmene a doplnení niektorých zákonov v prospech spoločnosti Západoslvenská distribučná a.s. IČO: 36361518 so sídlom Čulenova 6, 816 47 Bratislava podľa GP č.45961581-154/18 na pozemku s parcelným číslom reg. E 3623 týkajúce sa elektroenergetického zariadenia - 2x22 kV VN linka č.355 na trase Rz Komárno - V432 Zemianska Olča a linka č. 1075 na trase Rz Veľký Meder - ČS Ižop. Z 8143/18- č.z.2425/18
-	Vecné bremeno podľa § 22 a nasl. Zákona č.79/1957 Zb. o výrobe, rozvode a spotrebe elektriny (elektrizačný zákon) v spojení s § 96 ods. 4 zákona č.251/2012 Z. z. o energetike a o zmene a doplnení niektorých zákonov v prospech spoločnosti Západoslvenská distribučná a.s. IČO: 36361518 so sídlom Čulenova 6, 816 47 Bratislava podľa GP č.45961581-10/19 na pozemku s parcelným číslom reg. C KN 4479/5, 4479/11, 4479/13, 4479/15, 4479/16, 4479/17, 4479/20, 4479/32, 4479/35, 4479/36, EKN parc.č.7167,7168, 7169/2 týkajúce sa elektroenergetického zariadenia - 2x22 kV VN linka č.355 na trase Rz Komárno - V432 Zemianska Olča a linka č. 1075 na trase Rz Veľký Meder - ČS Ižop. Z 1202/2019 - č.z.292/2019
-	Vecné bremeno vzniknuté zo zákona v zmysle § 151o ods. 1 Zákona č. 40/1964 Zb. Občiansky zákonník v znení neskorších predpisov v prospech spoločnosti Slovenská elektrizačná prenosová sústava, a.s. na výkon oprávnení prevádzkovateľa prenosovej sústavy podľa § 11 Zákona č. 251/2012 Z.z. o energetike a o zmene a doplnení niektorých zákonov v znení neskorších predpisov v rozsahu geom plánu č. G1-3060/2020, na poz. E KN parc.č. 1509, 3218, -Z 3637/21 -č.z.647/21
Vlastník poradové číslo 1	Vecné bremeno:Mesto V.Meder zabezpečuje právo prechodu cez parc č.361/1 v prospech:Lévaiová Mária [*19.08.1962] a Eva Lévaiová [*07.06.1965] na parc.č.361/3,361/6,361/7,362/1, 362/3 a pre Ácsová Priska [* 9.8.1976] na parc.č.361/2, 362/2,V-121/02
Vlastník poradové číslo 1	Záložné právo v prospech Ministerstvo výstavby a regionálneho rozvoja SR,Špitálska č.8,81644 Bratislava IČO:31751067 na parc.č.2452/3,2452/4,2452/5,nájomné byty sč.101,V-903/03
Vlastník poradové číslo 1	Záložné právo v prospech Ministerstvo výstavby a regionálneho rozvoja SR,Špitálska č.8,81644 Bratislava IČO:31751067 na parc.č.2452/31,2452/34 nájomné byty sč.3161,3162,V-904/03
Vlastník poradové číslo 1	Právo prechodu vozom a pešo v celom rozsahu parc.č.361/1 zast.plochy a nadvoria vo výmere 125 m2,vedenej na LV 2287,v prospech vlastníkov parciel č.362/3,361/7,362/1,363/1,363/2.podľa V-3177/07

Vlastník poradové číslo 1	Právo prechodu cez parc.č.4185/5 a parc.č.4185/6 za účelom prístupu na parc.č.4186/1, právo prislúcha každému budúcemu vlastníkovi parc.č.4186/1 podľa V-8524/08.
Vlastník poradové číslo 1	Právo prechodu a prejazdu cez pozemok parc.č.4191/4, a 4192/24, v prospech oprávnených z vecného bremena ako: Varga Michal nar.25.3.1980, Vargová Beáta. Vargová nar.13.08.1976 ako vlastníkov nehnut.poz.parc.č.4147 zapísanom na LV 2819 podľa V-2083/09.
Vlastník poradové číslo 1	Vecné bremeno: Práva vstupu na pozemok s parc.č.3088/4 o výmere 31m2 zast.plochy a nádvoria v prospech oprávneného, ako vlastníka nehnut vedenej na LV č.2287 ako administrat.budova sč.60 na pozemku s parc.č.3088/2 zast.plochy a nádvoria o výmere 280m2 a to za účelom opravy a údržby stavby; b, povinnosť povinného zdržať sa oplotenia pozemku s parc.č.3088/4 o výmere 31m2, zast.plochy a nádvoria zo strany pozemku s parc.č.3088/2 v prospech oprávneného, ako vlastníka nehnut.vedenej na LV.č.2287 ako administrat.budova sč.60 na pozemku s parc.č.3088/2 druh pozemku zast.plochy a nádvoria o výmere 280m2.
Vlastník poradové číslo 1	Práva verejného parkovania na pozemku s parcelným číslom 3696/432 v prospech vlastníka nehnuteľnosti parc.č.3696/187 kat.územie Veľký Meder zapísanom na LV č.2287, podľa V-3610/09.
Vlastník poradové číslo 1	Právo prechodu a vedenia rozvodov na nehnuteľnostiach: pozemok parc.č.4206/98, 4217/1, 4190, 4196/1, 4198/67, 4195/1 v prospech vlastníka nehnuteľností: stavba sč.3315 na parc.č.4216/13, pozemok parc.č.4208/1, 4208/2, 4208/3, 4208/6, 4211, 4213, 4216/1 - 4216/6, 4216/8 - 4216/21, 4216/30, 4216/31, 4216/34, 4216/35, 4216/36, 4216/37, 4216/38 podľa V-5242/09.
Vlastník poradové číslo 1	Vecné bremeno spočívajúceho v práve vjazdu a prejazdu osobnými a nákladnými motorovými vozidlami, technickými zariadeniami a inými dopravnými prostriedkami a vstupu a prechodu osobami cez parc.č.1443/14 na parc.č.1443/1 v prospech Mesto Veľký Meder, IČO:00305332, Komárňanská 9/207, Veľký Meder 932 01 na základe V-4096/11, vz.715/11.
Vlastník poradové číslo 1	V 4671/11 vecné bremeno „IN REM“, spočívajúceho v práve prechodu a prejazdu cez pozemok registra C KN parcelné číslo 4479/20, orná pôda o výmere 79 m2 v prospech každodobého vlastníka pozemku registra C KN parcelné číslo 4479/19, orná pôda o výmere 8704 m2 - pol.v.z.904/11
Vlastník poradové číslo 1	V 5401/11 vecné bremeno spočívajúceho v povinnosti strpieť na pozemkoch registra C KN parcelné číslo 2488/1, ostatné plochy o výmere 1757 m2 a registra C KN parcelné číslo 4676/15, zastavané plochy a nádvoria o výmere 16053 m2 uloženie inžinierskych sietí (plynárenských zariadení) na časť predmetnej nehnuteľnosti v rozsahu vyznačenom na geometrickom pláne číslo 36554758-88/2011, zo dňa 04.07.2011, ich prevádzku a údržbu a strpieť prechod a prejazd zamestnancov a vozidiel do katastra nehnuteľností v pospech SPP-distribúcia, a.s.IČO:35910739, Mlynské nivy 44/b, 825 11 Bratislava, SR - pol.v.z.1027/11
Vlastník poradové číslo 1	Podľa ustanovenia § 31 ods. 3 katastrálneho zákona p o v o ľ u j e v k l a d vecného bremena spočívajúceho v práve zriaďovania, uloženia, vedenia a výstavby prípojk STL plynu, VN prípojky a splaškovej kanalizácie, na povrchu, nad a pod povrchom zaťažených pozemkov v kat.úz. Veľký Meder parc.č. 1443/16- ostatné plochy o výmere 85m2, parc.č. 131/2-zast.pl.a nádv. o výmere 918m2 a s tým súvisiacich terénnych úprav, úprav pôdy a jej porastu, práva vstupu osobami a vjazdu technickými zariadeniami a dopravnými prostriedkami na zaťažené pozemky za účelom prevádzkovania, užívania, výmeny, zmien a opráv alebo odstránenia prípojk STL plynu, VN prípojky a splaškovej kanalizácie a práva užívania prípojk v rozsahu znázornenom na geometrickom pláne č. 30079900-85/2010 zo dňa 08.11.2010 do katastra nehnuteľností v prospech vlastníka pozemkov reg.C KN v katastrálnom území Veľký Meder parc.č.1443/13 ostatné plochy o výmere 11074 m2, parc.č.1443/4 ostatné plochy o výmere 533 m2 TESCO STORES SR, a.s., IČO:31321828, Kamenné námestie 1/A, 81561 Bratislava SR - pol.v.z.240/12

Vlastník poradové číslo 1	Vecné bremeno spočívajúceho v povinnosti povinného ako vlastníka zaťaženej nehnuteľnosti strpieť na časti zaťaženej nehnuteľnosti: - pozemok C KN parc.č.2460/2 zast.pl.a nádvoria o výmere 178 m2 - pozemok C KN parc.č.2487/1 zast.pl.a nádvoria o výmere 7850 m2 - pozemok C KN parc.č.2487/4 zast.pl.a nádvoria o výmere 740 m2 - pozemok C KN parc.č.2488/1 ostatné pl.o výmere 1757 m2 - pozemok C KN parc.č.2488/2 ostatné pl.o výmere 1660 m2 - pozemok C KN parc.č.2550 zast.pl.a nádvoria o výmere 2281 m2 - pozemok C KN parc.č.4676/15 zast.pl.a nádvoria o výmere 16053 m2 v kat.úz.:Veľký Meder v rozsahu vyznačenom v geom.pláne č.73/2011 zo dňa:18.05.2011: -zriadenie a uloženie elektroenergetických stavieb a zariadení a vstup,prechod a prejazd peší,motorovými a nemotorovými dopravnými prostriedkami,strojmi a mechanizmami za tým účelom oprávneným a ním povereným osobám, -užívanie,prevádzkovanie,údržbu,opravy úpravy,rekonštrukcie,modernizácie a akékoľvek iné stavebné úpravy elektroenerg.stavieb a zariadení a ich odstránenie a vstup,prechod a prejazd peší,motorovými a nemotorovými dopravnými prostriedkami,strojmi a mechanizmami za tým účelom opravn.a ním povereným osobám, -prechod,prejazd,vstup a vjazd motorovými a nemotorovými dopr.prostriedkami,strojmi a mechanizmami opravn.a ním povereným osobám v rozsahu a spôsobom nevyhnutným na výkon povolenej činnosti, v prospech ZSE Distribúcia,a.s.,IČO:36361518 Čulenova 6, Bratislava,na základe V-717/12,pol.vz.253/12.
Vlastník poradové číslo 1	V 1775/12 vecné bremeno spočívajúceho v povinnosti povinného strpieť na nehnuteľnosti registra C KN parc.č.2488/1 ostatné plochy o výmere 1757 m2 a 4676/15 zastavané plochy a nádvoria o výmere 16053 m2 umiestnenie a prevádzku plynovodu a vstup osôb a vjazd vozidiel z dôvodu údržby ,opráv a rekonštrukcie plynovodu v prospech: SPP-distribúcia,a.s.,IČO:35910739 ,Mlynské nivy 44/b,825 11 Bratislava ,SR - pol.v.z.371/12
Vlastník poradové číslo 1	V 1498/13 vecné bremeno spočívajúceho v práve umiestnenie inžinierskej prípojky a v práve vstupu za účelom údržby a prípadných opráv inžinierskej prípojky v rozsahu vyznačenom geometrickom pláne č.30079900-67/2012 do KN k nehnuteľnostiam: LV 2287 Pozemok registra C KN parcelné číslo 4195/8,zastavaná plocha a nádvorie o výmere 411 m2 v zmysle geom.pl.č.30079900-67/2012 v prospech vlastníka nehnuteľnosti: LV 2321 Stavba so súpisným číslom na pozemku registra C KN parcelné číslo 4195/12 - 358/13
Vlastník poradové číslo 1	V 2581/14 - vecné bremeno spočívajúceho v práve prechodu cez pozemok reg.CKN parc.č.4196/18,ostatná plocha o výmere 91 m2 na pozemok reg.CKN parc.č.4190/1,zast.pl. a nádvorie o výmere 5714 m2 v prospech :Mesto Veľký Meder, IČO:00305332,Komárňanská 9/207,93201 Veľký Meder - 444/14
Vlastník poradové číslo 1	Záložné právo v prospech:Ministerstvo dopravy,výstavby a regionálneho rozvoja Slovenskej republiky ,so sídlom Námestie slobody 6,810 05 Bratislava ,IČO: 30 416 094 ,V 6118/14 na kontajnerové byty so s.č.3862 na CKN parc.č.4544/15 - 944/14
Vlastník poradové číslo 1	Záložné právo v prospech:Ministerstvo dopravy,výstavby a regionálneho rozvoja Slovenskej republiky, IČO: 30416094, so sídlom Námestie slobody 6 , 810 05 Bratislava ,V 492/15 na stavby (sociálne byty) so s.č.3887 na p.č.2453/5 - 329/15
Vlastník poradové číslo 1	Vecné bremeno podľa § 22 a nasl.Zákona č.79/1957 Zb.o výrobe,rozvoje a spotrebe elektriny (elektrizačný zákon) v spojení s § 96 ods.4.zákona č.251/2012 Z.z.o energetike a o zmene a doplnení niektorých zákonov v prospech spoločnosti Západoslovenská distribučná,a.s, IČO:36 361 518,so sídlom Čulenova 6,816 47 Bratislava podľa geometrického plánu č.45 961 581-171/15 na pozemku s C KN parc.č.1461/2,4479/11,E KN parc.č.7169/2 týkajúce sa elektroenergetického zariadenia:1x22 kV VN linka č.1070 na trase Rz Veľký Meder-V432,podľa Z-9694/15 - 246/16
Vlastník poradové číslo 1	Vecné bremeno podľa § 22 a nasl.Zákona č.79/1957 Zb.o výrobe,rozvoje a spotrebe elektriny (elektrizačný zákon) v spojení s § 96 ods.4.zákona č.251/2012 Z.z.o energetike a o zmene a doplnení niektorých zákonov v prospech spoločnosti Západoslovenská distribučná,a.s, IČO:36 361 518,so sídlom Čulenova 6,816 47 Bratislava podľa geometrického plánu č.45 961 581-174/15 na pozemku s C KN parc.č.1454,1455,1461/1,1461/2,1464 týkajúce sa elektroenergetického zariadenia:1x22 kV VN linka č.1071 na trase Rz Veľký Meder-V1070,podľa Z-9698/15 - 331/16

Vlastník poradové číslo 1	V 6158/16 - vecné bremena „in personam“, spočívajúceho v práve existencie inžinierskych sietí - plynárenských zariadení oprávneného z vecného bremena, ich ochranných a bezpečnostných pásiem, v práve údržby, prevádzky a rekonštrukcie týchto zariadení v rozsahu vymedzenom v geom.pláne č.30079900-64/2016 a v práve prechodu a prejazdu zamestnancov a vozidiel oprávneného z vecného bremena za účelom údržby a opravy plynárenských zariadení v celom rozsahu do katastra nehnuteľností k nehnuteľnosti: - CKN parc.č.4185/4 v prospech :SPP- distribúcia,a.s.,IČO:35910739,Mlynské nivy 44/b,825 11 Bratislava,SR - 1705/16
Vlastník poradové číslo 1	V 6511/16 vecné bremeno spočívajúceho v povinnosti strpieť existenciu sietí - plynárenských zariadení , ich ochranných a bezpečnostných pásiem, údržbu,prevádzku a rekonštrukciu týchto zariadení v rozsahu vymedzenom geometrickým plánom č.30079900-74/2016, prechod a prejazd za účelom údržby a opravy plynárenských zariadení v nevyhnutnom rozsahu cez celú nehnuteľnosť k nehnuteľnostiam: -CKN parc.č.3696/2, 3704/3 v prospech:SPP-distribúcia,a.s.,IČO:35910739,Mlynské nivy 44/b,825 11 Bratislava ,SR - 1813/16
Vlastník poradové číslo 1	V-8731/2016 - vecné bremeno „in personam“, spočívajúceho v práve zriadenia a umiestnenia inžinierskych sietí (podzemného potrubného rozvodu tepla) v rozsahu vyznačenom v geometrických plánoch č.30079900-89/2016 a 30079900-89/2016 , a v práve vstupu a vjazdu za účelom užívania,prevádzkovania, údržby,opravy, rekonštrukcie, modernizácie a odstránenia inžinierskych sietí v celom rozsahu k nehnuteľnostiam: - CKN parc.č.1/1,1/2,3/2,50/1,51/1,58/1,58/4,58/17,58/18, 58/19,61/1,158,255,290/1,327,341/2,587,672, 854,855,3696/2, 3696/492, 3696/426, 3704/3,3704/10,4185/2,4190/1,4191/1,4191/9 v prospech : Mestský podnik bytového hospodárstva ,s.r.o.,IČO:34112502,M.Corvina 1232/20,93201 Veľký Meder,SR - č.z.67/2017 (č.z.615/2017) (č.z.1749/2018), (č.z.1264/2021)
Vlastník poradové číslo 1	V-2704/2017 vecné bremeno spočívajúceho v práve prechodu a prejazdu osobnými a nákladnými motorovými vozidlami a inými mechanizmami , právo vstupu a prechodu v rozsahu vyznačenom v geometrickom pláne č.86/2016 k nehnuteľnostiam: - CKN parc.č.1443/1 , ostatná plocha o výmere 60297 m2 v prospech vlastníka nehnuteľností - CKN parc.č.1443/4,zastavaná plocha a nádvorie o výmere 277m2 - CKN parc.č.1443/9, ostatná plocha o výmere 1609 m2 - č.z.569/2017
Vlastník poradové číslo 1	V-2981/2017 vecné bremeno spočívajúceho v práve zriadenia a uloženia inžinierskych sietí v rozsahu vyznačenom v geometrickom pláne č.1105/2017 a v práve vstupu , prechodu a vjazdu k nehnuteľnostiam : - CKN parc.č.4195/1,4195/8,4196/1,4198/68 v prospech každodobého vlastníkov nehnuteľnosti: - CKN parc.č.4198/69 - č.z.752/2017
Vlastník poradové číslo 1	V-7656/2017 vecné bremeno spočívajúceho v práve prechodu peši a prejazdu motorovými vozidlami cez nehnuteľnosti : - CKN parc.č.4191/4,4191/9 v prospech každodobého vlastníka nehnuteľností: - CKN parc.č.4191/7,4191/10 - č.z.1626/2017
Vlastník poradové číslo 1	V-8031/2017 vecného bremena "in personam" spočívajúceho v práve zriadenia a uloženia elektroenergetických zariadení, v práve užívania, prevádzkovania, údržby, opravy, úpravy, rekonštrukcie, modernizácie a akejkoľvek inej stavebnej úpravy plánovanej stavby a jej odstránenia v rozsahu vyznačenom v geometrickom pláne č. 214/2017 a za podmienok ďalej dohodnutých v zmluve v katastrálnom území Veľký Meder LV 2287 Pozemok registra C KN parcelné číslo 4676/15, zastavaná plocha a nádvorie o výmere 16053 m2 2287 Pozemok registra C KN parcelné číslo 4676/150, zastavaná plocha a nádvorie o výmere 1221 m2 v p r o s p e c h: Západoslovenská distribučná, a.s., IČO 36361518, Čulenova 6, 81647 Bratislava, SR - č.z.1696/2017
Vlastník poradové číslo 1	V-2711/2018 vecné bremena „in personam“, spočívajúceho v práve zriadenia a uloženia elektroenergetických zariadení , v práve užívania ,prevádzkovania, údržby,opravy ,úpravy ,rekonštrukcie ,modernizácie a akýchkoľvek iných stavebných úprav elektroenergetických zariadení a ich odstránenia v rozsahu vymedzenom v geometrickom pláne č.17/2017 k nehnuteľnosti: - CKN parc.č.3696/2 v prospech: -Západoslovenská distribučná ,a.s.,IČO: 36361518, Čulenova 6,816 47 Bratislava - č.z.707/2018

Vlastník poradové číslo 1	V 7724/2018 vecné bremeno spočívajúceho v práve zriadenia a uloženia elektroenergetických zariadení , v práve užívania, prevádzkovania, údržby, opravy , úpravy , rekonštrukcie, modernizácie a v práve vykonať akékoľvek iné stavebné úpravy elektroenergetických zariadení a ich odstránenie v rozsahu vyznačenom v geometrickom pláne č.181/2017 k nenuteľnostiam: - CKN parc.č.2700, 2822, 2891, 2934/1, 3497/1, 3497/2, 3497/3 v prospech : Západoslovenská distribučná ,a.s., IČO:36361518, Čulenova 6, 816 47 Bratislava - č.z.2356/2018
Vlastník poradové číslo 1	V-577/2019 vecné bremeno spočívajúceho v práve zriadenia a uloženia elektroenergetických zariadení , užívania, prevádzkovania, údržby, opravy , úpravy , rekonštrukcie, modernizácie a akékoľvek iné stavebné úpravy elektroenergetických zariadení a ich odstránenie v rozsahu vyznačenom v geometrickom pláne č.G1-2498/2018 k nenuteľnostiam: - CKN parc.č.4676/15,4676/21,4676/150, v prospech : Západoslovenská distribučná ,a.s., IČO:36361518, Čulenova 6, 816 47 Bratislava,-č.z.183/20.
Vlastník poradové číslo 1	V 8288/2021 vecné bremeno spočívajúce v povinnosti povinného z vecného bremena strpieť v rozsahu vyznačenom v geometrickom pláne č.G1-1249/2021: a) zriadenie a uloženie elektroenergetických zariadení b) užívanie, prevádzanie, údržby, opravy, úpravy , rekonštrukcie, modernizácie a akékoľvek iné stavebné úpravy elektroenergetických zariadení a ich odstránenie k nehnuteľnostiam: - CKN parc.č.2340/1, 3459/3 v prospech: Západoslovenská distribučná ,a.s., IČO: 36361518, Čulenová 6, 816 47 Bratislava, SR - č.z.1215/2021

Výpis je nepoužiteľný na právne úkony



PLOCHA POZEMKU:
ZASTAVANÁ PLOCHA:
PLOCHA ZELENIE:
SPEVNENÉ PLOCHY:

463,97m²
176,97m²
147,17m²
139,83m²



Financovanie
Európskou úniou
Národnou dotáciou



PLÁN "OBNOVY"

TYPOVÉ OBJEKTY STANÍC ZS - JEDNOPPOSÁDKOVÁ STANICA OSADENIE OBJEKTU - VEĽKÝ MIEDER

NÁZOV KOMPONENTU: Komponent 11_Moderná a dostupná zdravotná starostlivosť
NÁZOV INVESTÍCIE: Investícia 4_Výstavba a obnova stanic záchranej zdravotnej služby (ZZS)
ZHOVITEL: TEAM T, spol. s r.o., Prievozská 4/D, 821 09 Bratislava
OBJEDNÁVATEL: OPERAČNÉ STREDISKO ZÁCHRANNEJ ZDRAVOTNEJ SLUŽBY SLOVENSKEJ REPUBLIKY
PRÍSEPKOVÁ ORGANIZÁCIA MINISTERSTVA ZDRAVOTNÍCTVA SR,

Trnavská cesta 8/A, 821 08 Bratislava

Ing. arch. V. Taláš, Ing. Ľ. Šírová, Ing. P. Brísuda, Ing. arch. R. Prognier

M1:1000 JÚN 2023



MESTSKÝ ÚRAD VEĽKÝ MEDER

Vybavuje: Ing. Ladislav Jankó

Vo Veľkom Mederi, dňa 28.9.2023

V ý p i s

z uznesenia Mestského zastupiteľstva vo Veľkom Mederi
zo dňa **13.9.2023**

U z n e s e n i e č. 7-MsZ/2023 – 7/b :

Mestské zastupiteľstvo vo Veľkom Mederi

s c h v a ľ u j e

PRENÁJOM časti majetku mesta na 10 rokov a to pozemok nachádzajúci sa v katastrálnom území Veľký Meder, obec Veľký Meder, vedený v registri C-KN Okresného úradu Dunajská Streda – katastrálny odbor, na LV č. 2287, parc. č. 3032/9- druh pozemku ostatná plocha vo výmere 500 m², odčlenený od pozemku parc. č. 3032/2 – druh pozemku ostatná plocha v celkovej výmere 5153m² geometrickým plánom č. 325/2023, vyhotovený spoločnosťou MEGANA s.r.o., so sídlom Rybníčná 40, Bratislava, IČO:52155277 ako prípad hodný osobitného zreteľa podľa §9a ods.8 písm.c) zákona o majetku obcí pre Operačné stredisko záchrannej zdravotnej služby SR, Trnavská cesta 8/A, Bratislava, IČO:36076643.
Výška nájomného za celú prenajatú plochu je 1 €/rok.
Žiadateľ nemá voči mestu žiadne pozdĺžnosti .

PaedDr. Marian Soóky
primátor mesta

Počet poslancov :	13
Počet prítomných :	12
Hlasovanie	
- za	10
- proti	0
- zdržal sa	2
- nehlasoval	0

Mgr. Tibor Hodosi
Karol Nagy


overovatelia zápisnice

Za správnosť:

SPOPLATNENÉ PODĽA
Zákona č. 145/95 Z.z.

Geometrický plán je podkladom na právne úkony, keď údaje doterajšieho stavu výkazu výmer sú zhodné s údajmi platných výpisov z katastra nehnuteľností

Vyhoviteľ		Kraj	Trnavský	Okres	Dunajská Streda	Obec	Veľký Meder
		Kat. územie	Veľký Meder	Číslo plánu	325/2023	Mapový list č.	Dunajská Streda 0-8/33
RYBNÍČNÁ 40 83106 BA VAJNORY IČO: 52 155 277		GEOMETRICKÝ PLÁN na oddelenie pozemku p.č. 3032/9					
Vyhoviteľ		Autorizačne overil		Úradne overil			
Dňa:	30.08.2023	Meno:	Ing. Katarína Nývtová	Dňa:	30.08.2023	Meno:	Ing. Katarína Nývtová
Nové hranice boli v prírode označené neboli stabilizované		Náležitostami a presnosťou zodpovedá predpisom		Dňa: 06-09-2023 Číslo: 1920/2023			
Záznam podrobného merania (meračský náčrt) č. 3694		Súradnice bodov označených číslami a ostatné meračské údaje sú uložené vo všeobecnej dokumentácii		Overené podľa § 9 zákona NR SR č. 215/1995 Z.z. o geodézii a kartografii			
		Pečiatka a podpis		Pečiatka a podpis			

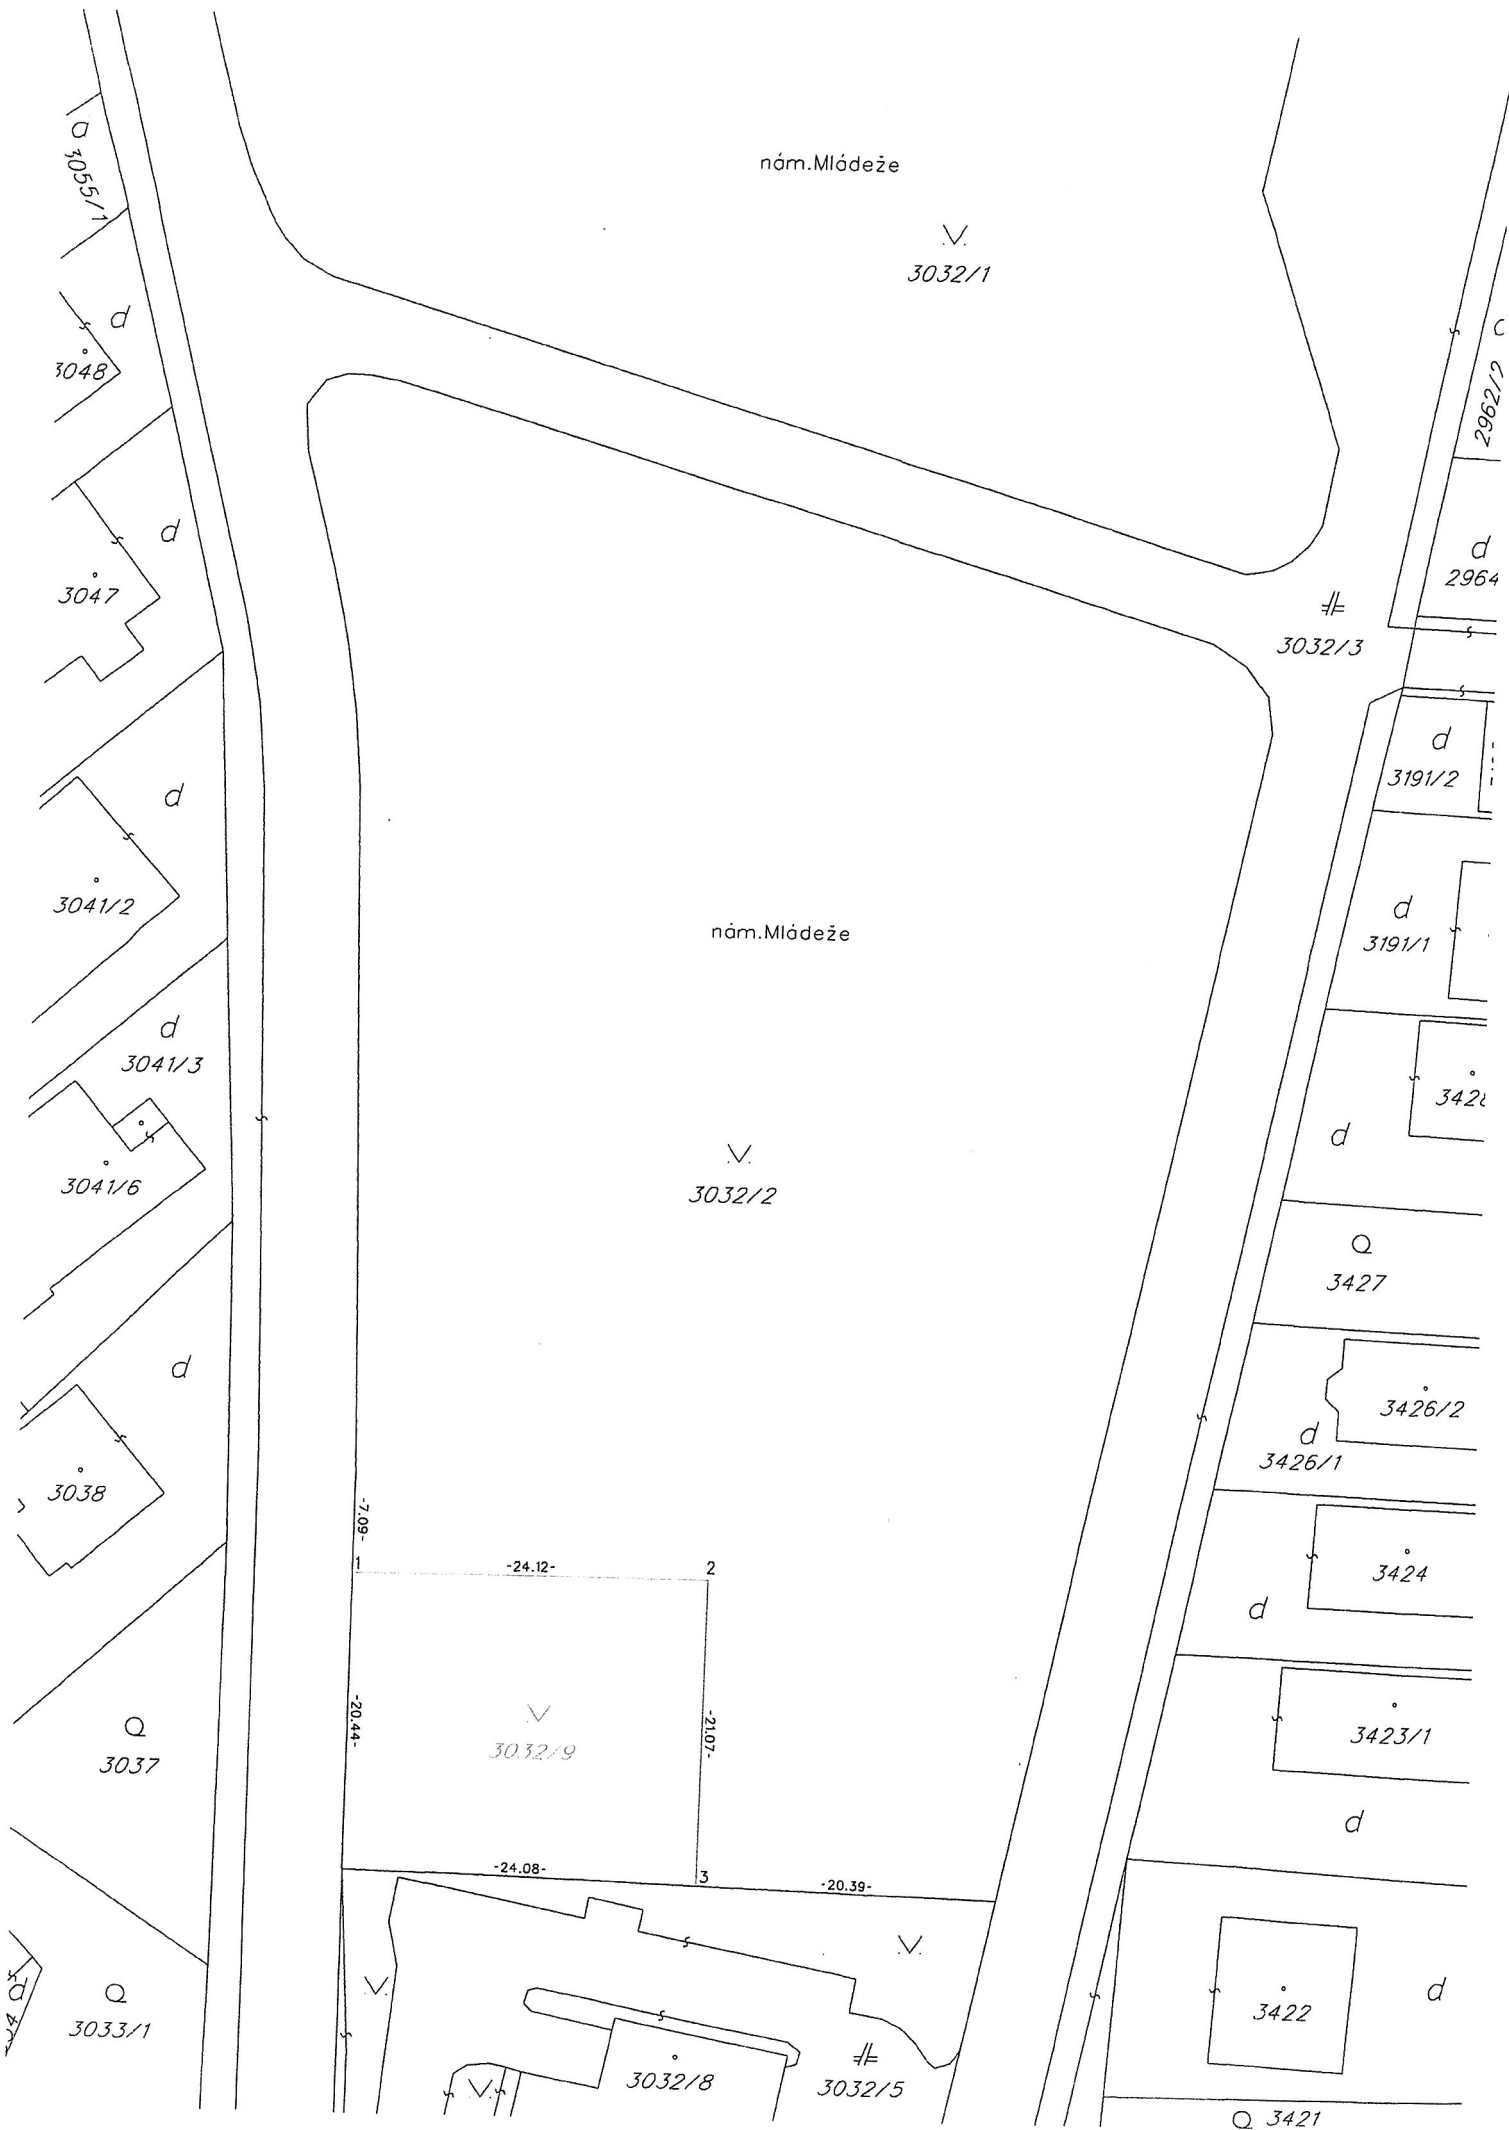

VÝKAZ VÝMER

Doterajší stav					Zmeny					Nový stav					
PK vločky	Číslo parcely		Výmera		Druh pozemku	Diel číslo	k parcele číslo	m ²	od parcely číslo	m ²	Číslo parcely	Výmera		Druh pozemku	Vlastník (iná opráv.osoba) adresa, (sidlo)
	LV	PK	KN	ha								m ²	ha		
2287		3032/2		5153	ost. pl.	Stav právny je totožný s registrom C KN					3032/2		4653	ost. pl. 29	Mesto Veľký Meder Kornarňanská 9/207 932 01 Veľký Meder
											3032/9		500	ost. pl. 29	detto
Spolu:				5153									5153		

Legenda: kód spôsobu využívania 29 - Pozemok, na ktorom je okrasná záhrada, uličná a sídlisková zeleň, park a iná funkčná zeleň a lesný pozemok na rekreačné a poľovnícke využívanie