


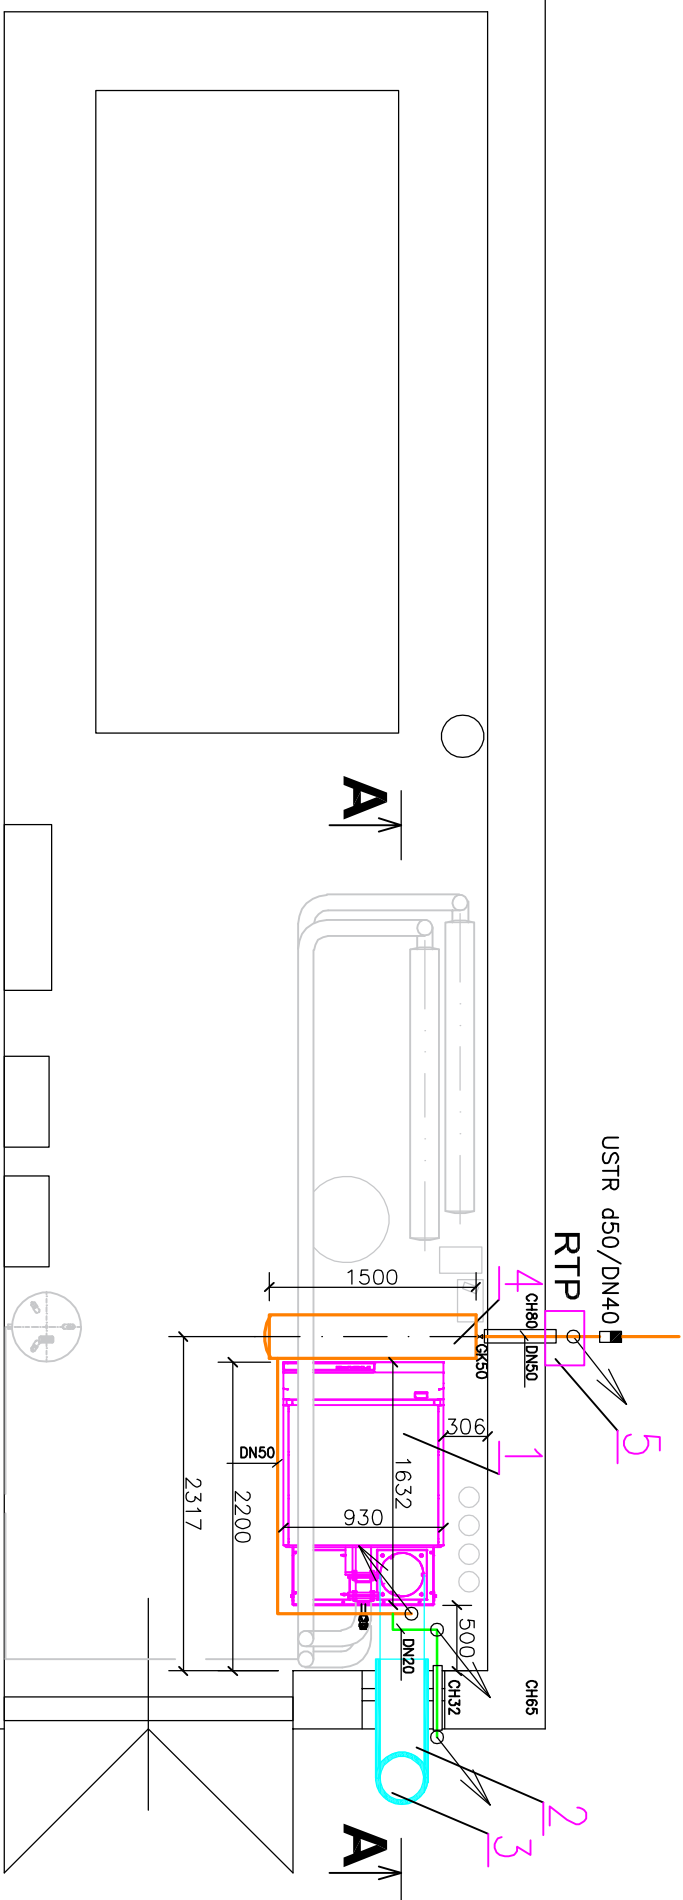

LEGENDA

1. Plynový kondenzačný kotol HOVAL ULTRAGS 500
2. Dymovod Ø250
3. Komin trójtrójstwy nerezowy Ø360/300
4. Akumulačné potrebie DN300 – 1,5m
5. Regulácia tlaku plynu RTP Tartarini R72 300/4 kPa

VZK - vzorkovací kohút DN15
GU - guľový uzáver

FP – filter plynový

Ⓜ – tlakomer

①T1 – meranie teploty spalín

Ⓜ1 – manostat tlaku spalin

N1 – miesto odberu vzoriek spálín

— ocelové potrubie navrhované

— ocelové potrubie existujúce
— odvzdušňovacie potrubie

— odvzdušňovacie potrubie

HLAVNÝ INŽ. PROJEKTU:		PLYNMONT PROJEKT ING. IVAN SOKOLOGORSKÝ AUTORIZOVANÝ STAV. INŽINIER P. JILFENIČIČEHO 58, 071 01 MICHALOVCE plynmontm@gmail.com, mob. 0918 532 705		
ZODPOV. PROJEKTANT:				Ing. IVAN SOKOLOGORSKÝ
VPRACOVAN. KRESLE:				Ing. IVAN SOKOLOGORSKÝ
STAVBA: REKONŠTRUKCIA KOTOLNE - HAVARIJNÝ STAV ZÁKLADNEJ ŠKOLY GRUNDSCHULE V OBCI MEDZEV				
INVESTOR:		Mesto Medzev, Štóska č.6, 044 25 Medzev		
Miesto STAVBY:		ZŠ Grundschole, Štóska č.183, 044 25 Medzev		
OBJEKT:		KOTOLŇA – odberné plynové zriadenie	DIEL: PL	
VÝKRES:		PODORYS		
		ČÍSLO VÝKRESU: OPZ - 2		