


POZDLŽNÝ PROFIL

KRAJ	KOŠICKÝ
OKRES	KOŠICE - OKOLIE
ÚZEMIE OBCE	MEDZEV
POVRCH ÚZEMIA	ZELEŇ

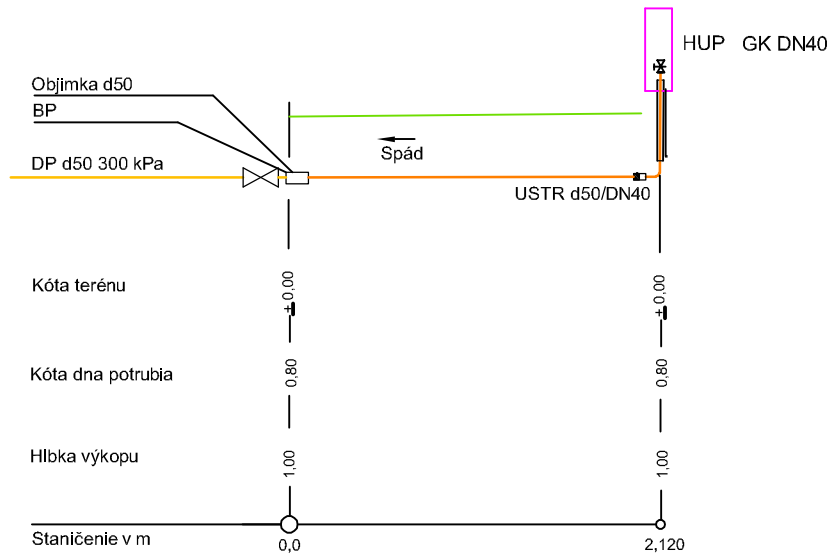

Sklon steny výkopu	1:1
Spôsob výkopu	Ručne
Spád potrubia	Stúpa 0,50%
Druh potrubia	PE d50 2,120
Izolácia	
Ochrana potrubia	Výstražná fólia, podsyp a obsyp potrubia pleskom signalizačný vodič 2,120

HLAVNÝ INŽ. PROJEKTU:			PLYNMONT PROJEKT ING. IVAN SOKOLOGORSKÝ AUTORIZOVANÝ STAV. INŽNIER P. JILEMNICKÉHO 58, 071 01 MICHALOVCE plynmontmi@gmail.com, mob. 0918 532 705	
ZODPOV. PROJEKTANT: Ing. IVAN SOKOLOGORSKÝ				
VYPRACOVAL, KRESLIL: Ing. IVAN SOKOLOGORSKÝ				
STAVBA:			STUPEŇ:	
PRIPOJOVACÍ PLYNOVOD			PD SP	
INVESTOR: Mesto Medzev, Štóska č.6, 044 25 Medzev			ČÍSLO ZÁKAZKY: 7/06/2023	
MIESTO STAVBY: ZŠ Grundschule, Štóska č.183, 044 25 Medzev			DÁTUM: 06.2023	
OBJEKT: KOTOLŇA		DIEL: PL	MIERKA: 1:500/100	POČET FOR. A4: 1
VÝKRES: POZDĹŽNÝ PROFIL			ČÍSLO VÝKRESU: PP - 2	