


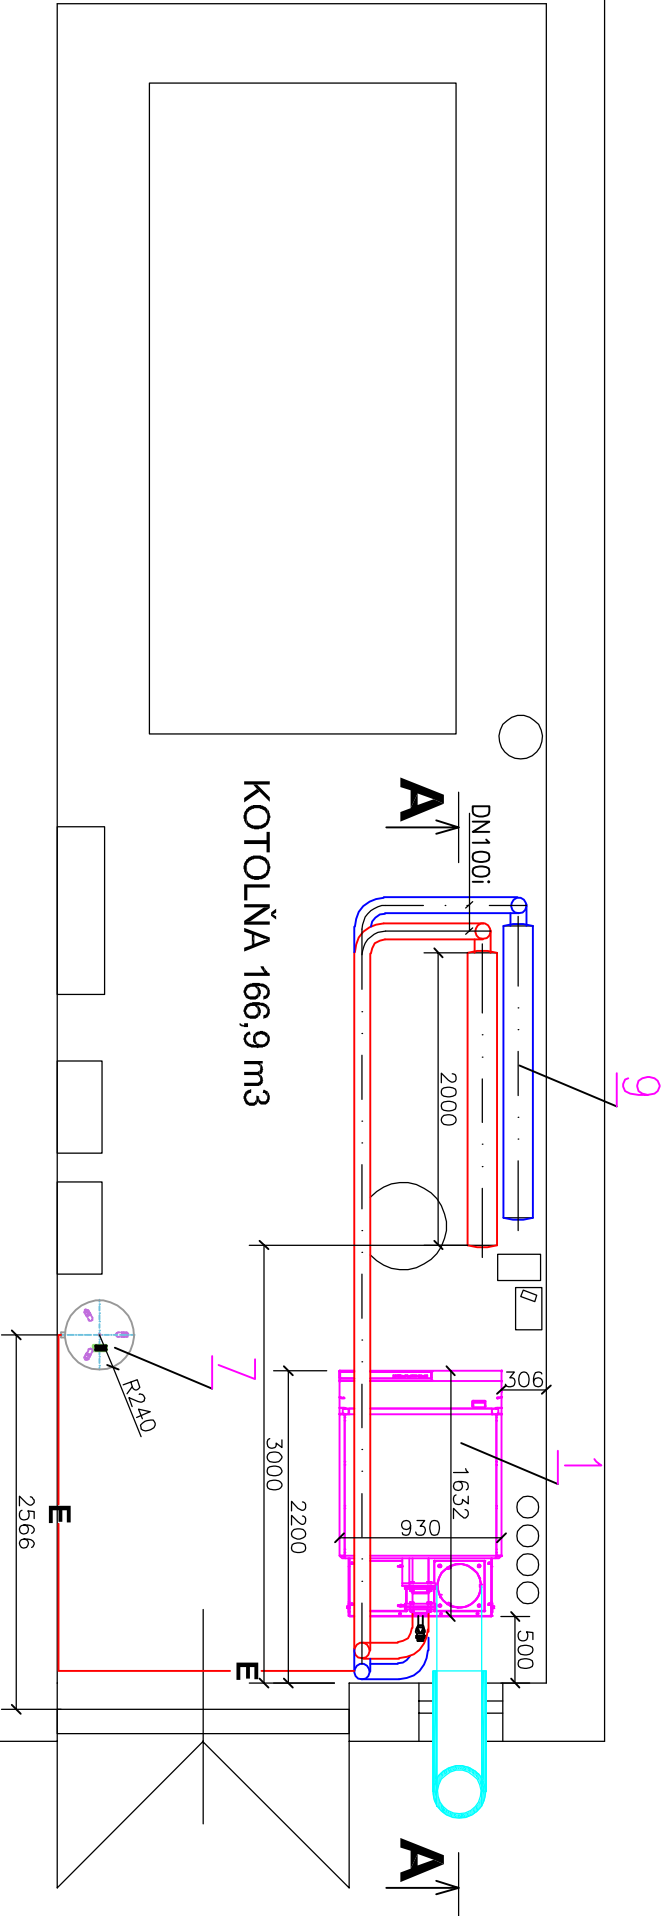

LEGENDA

- 1.Plynový kondenzačný kotol HOVAL ULTRAGAS 500
- 2.Expandné zariadenie existujúce
- 3.Nádrž EZ existujúca
- 5.Neutralizátor
- 6.Separátor kalov exdirt DN100F
- 7.Expandná nádobka 100l
- 8.Chemická úprava vody existujúca
- 9.Existujúci rozdeľovač, zberač

- MPSK – medziprírubová spätná klapka PN16
MPK – uzatváracia medziprírubová klapka PN16
AO – automatický odzdušťovací ventil so sp. klapkou DN15
VK – vypúšťací a napúšťací kohút DN15
GU – guľový uzáver
SK – spätná klapka
F – filter
M – tlakomer
T – teplomer

- ocelové potrubie prírodné 70°C
— ocelové potrubie spíacotčné 50°C
— E — expandzné potrubie
— napúšťacia voda
— upravená voda
— prepadové potrubie PVC

HLAVNÝ INŽ. PROJEKTU:		PLYNMONT PROJEKT ING. IVAN SOKOLOGORSKÝ AUTORIZOVANÝ STAV. INŽINIER P. JILEMNICKÉHO 58, 071 01 MICHALOVCE plynmontim@gmail.com, mob. 0918 532 705	
ZODPOV. PROJEKTANT:		Ing. IVAN SOKOLOGORSKÝ	
VPRACOVAL, KRESLIL:		Ing. IVAN SOKOLOGORSKÝ	
STAVBA:	REKONŠTRUKCIA KOTOLNE - HAVARIJNÝ STAV ZÁKLADNEJ ŠKOLY GRUNDSCHULE V OBCI MEDZEV	STUPEŇ:	PD SP
INVESTOR:	Mesto Medzev, Štôška č.6, 044 25 Medzev	ČÍSLO ZKAZKY:	7/06/2023
Miesto STAVBY:	ZŠ Grundschole, Štôška č.183, 044 25 Medzev	DAŤUM:	06.2023
OBJEKT:	KOTOLŇA – ústredné vykurovanie	DIEL:	UVK
VÝKRES:	DISPOZÍCIA KOTOLNE	ČÍSLO VÝKRESU:	UVK - 2