


ROZMIESTNENIE PREDAJNÝCH AUTOMATOV V OBJEKTOCH LEKÁRSKEJ FAKULTY


NTÚ LFUK , SASINKOVA 4 , BRATISLAVA

1.POSCHODIE M=1:500

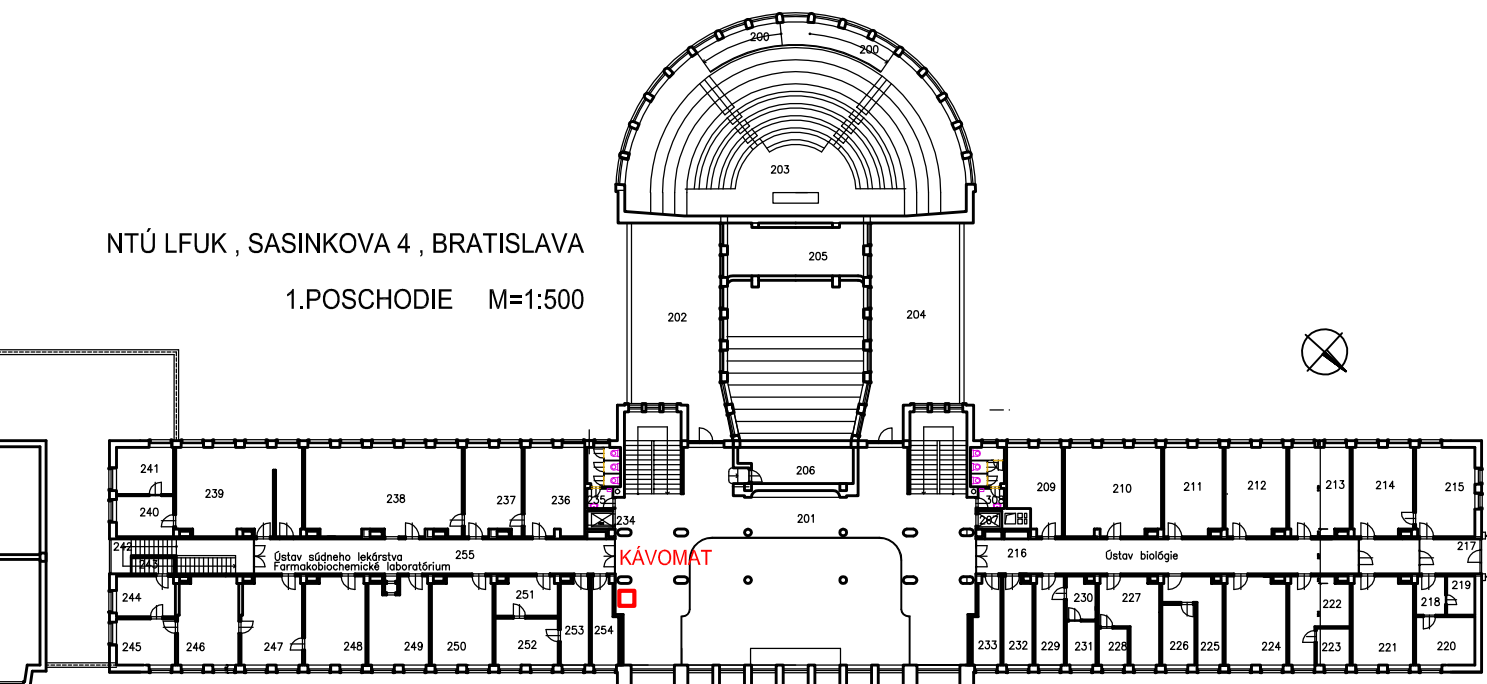

STÚ LFUK , SASINKOVA 2 , BRATISLAVA

PRÍZEMIE M=1:500

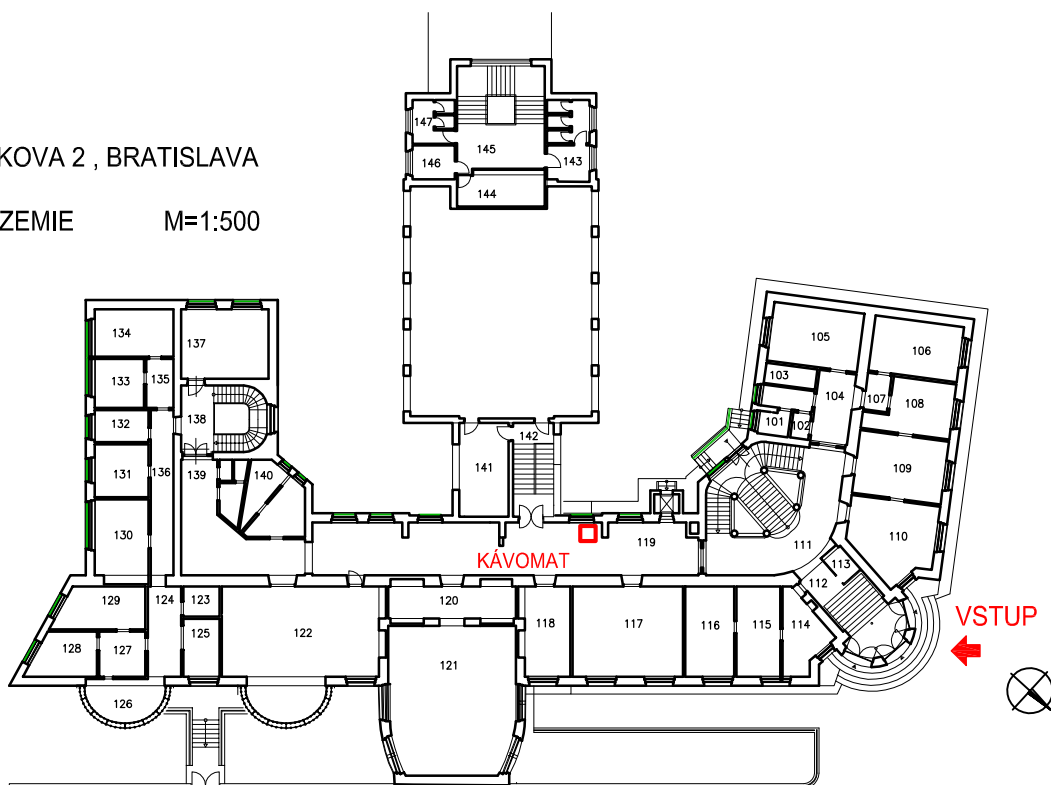

OBJEKT LFUK, MOSKOVSKÁ 2

PRÍZEMIE M=1:500

