

**Zmluva o budúcej zmluve o vecnom bremene  
a o náhrade za obmedzenie vo výkone vlastníckych práv  
u povinného z vecného bremena č. 2023002234  
u oprávneného z vecného bremena č. ....**

(podľa § 50a zákona č. 40/1964 Zb. Občianskeho zákonníka v znení neskorších predpisov)

**1. Mesto Košice**

Zastúpené:	Ing. Jaroslav Polaček, primátor
Sídlo:	Trieda SNP 48/A, 040 11 Košice
Bankové spojenie:	Prima banka Slovensko a.s.
IBAN:	SK03 5600 0000 0004 4248 6001
Číslo účtu:	0442486001/5600
IČO:	00691135
DIČ:	2021186904
IČ DPH:	SK2021186904

(ďalej len „povinný“)

**2. Východoslovenská distribučná, a. s.**

Zastúpená:	Ing. Ján Juhaščík - vedúci odboru Siet'ový inžiniering Mgr. Otília Ondová – špecialista siet'ový inžiniering
Sídlo:	Mlynská 31, 042 91 Košice
Bankové spojenie:	Citibank Europe plc, pobočka zahraničnej banky
IBAN:	SK83 8130 0000 0020 0848 0001
IČO:	36599361
DIČ:	2022082997
IČ DPH:	SK2022082997

Spoločnosť je zapísaná v Obchodnom registri Okresného súdu Košice I, odd. Sa, vl. č. 1411/V

(ďalej len „oprávnený“)

**Čl. I**

**Predmet zmluvy**

1. Predmetom tejto zmluvy je dohoda o podstatných náležitostiach zmluvy o vecnom bremene a o náhrade za obmedzenie vo výkone vlastníckych práv (ďalej len „budúca zmluva“) a o podmienkach jej uzavretia v budúcnosti.
2. Mesto Košice súhlasí s realizáciou nového káblového VN, DTS a NN vedenia rámci stavby: „V 303 - Košice – Komenského- Zriadenie VN, DTS, NN pri SPŠE“ (ďalej len „stavba“), v súlade so žiadosťou zo dňa 16.11.2022, t.z. inžinierskych sietí , a to na pozemkoch uvedených v čl. II ods.1. písm. a) zmluvy.
3. V rámci stavby, ktorou budú dotknuté ďalej špecifikované pozemky dôjde k realizácii uloženia VN a NN siete.

**Čl. II**

**Podstatné náležitosti a obsah budúcej zmluvy**

1. Podstatnými náležitosťami budúcej zmluvy budú

a) úprava vecného bremena pre „stavbu“ na pozemkoch vo vlastníctve mesta Košice,

Katastrálne územie: **Severné mesto**

Parcelné č.	LV č.	Druh pozemku	Plocha celej parcely. Údaj z katastra	Záber IS
2778/19	11 620	Ostatná plocha	101 m <sup>2</sup>	78 m <sup>2</sup>
8130/1	11 620	Zastavaná plocha a nádvorie	6805 m <sup>2</sup>	64 m <sup>2</sup>
8130/7	11 620	Zastavaná plocha a nádvorie	204 m <sup>2</sup>	76 m <sup>2</sup>
8325/1	11 620	Zastavaná plocha a nádvorie	1497 m <sup>2</sup>	172 m <sup>2</sup>
8309/15	11 620	Zastavaná plocha a nádvorie	157 m <sup>2</sup>	10 m <sup>2</sup>
8309/7	11 620	Zastavaná plocha a nádvorie	15333 m <sup>2</sup>	46 m <sup>2</sup>
8318/2	11 620	Zastavaná plocha a nádvorie	626 m <sup>2</sup>	18 m <sup>2</sup>
E-KN 2700	14 964	Zastavaná plocha a nádvorie	97 m <sup>2</sup>	14 m <sup>2</sup>
2885/4	11 620	Zastavaná plocha a nádvorie	80 m <sup>2</sup>	26 m <sup>2</sup>

- s budúcim oprávneným, v rozsahu a spôsobom nevyhnutným na realizáciu „stavby“ a na vstup na pozemky budúceho povinného za účelom prevádzkovania, údržby a opravy týchto zariadení a trvalé obmedzenie povinného vo výkone vlastníckych práv,
- b) určenie jednorazovej náhrady za obmedzenie vo výkone vlastníckych práv (ďalej len „náhrada za vecné bremeno“) podľa ods. 2 v súlade s geometrickým plánom na vyznačenie vecného bremena na priznanie práva uloženia inžinierskych sietí (ďalej len „geometrický plán“) a porealizačným zameraním, ktorého predbežný rozsah, predložený budúcim oprávneným predstavuje výmeru 504 m<sup>2</sup>, pričom sa do tejto výmery zahrnie aj rozsah ochranného pásma, ktoré vzniká k danej stavbe podľa osobitných právnych predpisov,
- c) záväzok budúceho oprávneného zaplatiť náhradu za vecné bremeno v lehote 30 dní odo dňa účinnosti budúcej zmluvy, pričom v prípade omeškania úhrady bude povinný zaplatiť zmluvnú pokutu vo výške 20 % z nezaplatenej sumy.
2. Náhrada za vecné bremeno v súvislosti s realizáciou stavby uvedenej v Čl. 1 ods. 2 je v zmysle bodu 8 Memoranda o spolupráci a vzájomnom porozumení zo dňa 10.03.2018 dohodnutá vo výške 1 €. Náhrada za vecné bremeno v sebe nezahŕňa primeranú jednorazovú náhradu za obmedzenie užívania nehnuteľnosti v dôsledku realizácie stavby.
3. Zmluvné strany sa dohodli, že budúcu zmluvu uzavrú do troch mesiacov od predloženia podkladov podľa čl. IV ods. 2.
4. Zmluvné strany sa dohodli, že záväzok uzavrieť budúcu zmluvu trvá po dobu 4-och rokov od účinnosti tejto zmluvy. Ak sa zmluvné strany nedohodnú inak, po uplynutí tejto doby je budúci povinný bezodkladne uviesť budúci zaťažený pozemok do pôvodného stavu, vrátane odstránenia zrealizovanej stavby, resp. jej časti.

### Čl. III

#### Dojednania na obdobie do uzavretia budúcej zmluvy

1. Budúci povinný súhlasí, aby budúci oprávnený dočasne – po dobu výstavby – užíval na účely výstavby a dočasných prístupových komunikácií, na umiestnenie dočasného technického vybavenia stavby a na vykonávanie pomocných činností súvisiacich so stavbou, a to až do jej ukončenia a uvedenia do pôvodného stavu, pozemky dotknuté stavbou a ďalšie časti pozemkov vo vlastníctve budúceho povinného, príslahlé k častiam pozemkov, na ktorých bude zriadené vecné bremeno podľa čl. II písm. a). Na tieto účely sa zaväzuje strpieť dočasné obmedzenie v obvyklom výkone svojich vlastníckych práv.
2. Budúci oprávnený sa zaväzuje, že
  - a) pozemky vo vlastníctve povinného bude používať na dočasné účely podľa ods. 1 v rozsahu a spôsobom nevyhnutným na zabezpečenie výstavby,
  - b) zodpovedá za škody súvisiace s využitím pozemku vo vlastníctve budúceho povinného podľa príslušných ustanovení Občianskeho zákonníka,
  - c) bude udržiavať poriadok a čistotu na pozemku vo vlastníctve povinného na vlastné náklady, v čase dočasného užívania,
  - d) pri užívaní pozemku budúceho povinného je povinný dodržiavať právne predpisy o ochrane vody, pôdy, ovzdušia, prírody, životného prostredia, požiarnej ochrany a bezpečnosti pri práci,
  - e) stavbu bude realizovať v súlade s príslušnými ustanoveniami zákona č. 50/1976 Zb. v znení neskorších predpisov (stavebný zákon), s príslušnými bezpečnostnými predpismi, STN a inými súvisiacimi právnymi predpismi (najmä vo vzťahu k likvidácii stavebného odpadu), so stanoviskom Oddelenia ÚHA mesta Košice, stanoviskom Mestskej časti Košice – Sever, referátu výstavby mesta Košice,
  - f) v prípade požiadavky budúceho povinného a za dodržania príslušných bezpečnostných predpisov a s tým súvisiacich obmedzení, umožní prístup na pozemok vo vlastníctve budúceho povinného,
  - g) pozemky vo vlastníctve povinného, užívané na dočasné účely po ukončení stavby alebo v prípade neukončenia stavby uvedie do pôvodného stavu, vrátane obnovy zelene a povrchu komunikácií, na svoje náklady,
  - h) v prípade ukončenia vzťahu, založeného touto zmluvou, zo strany budúceho oprávneného alebo budúceho povinného je povinný odstrániť stavbu, resp. jej rozostavanú časť na vlastné náklady, ak nedôjde medzi budúcim oprávneným alebo budúcim povinným k inej dohode,
  - i) zaplatí jednorazovú náhradu za dočasné užívanie pozemkov vo vlastníctve budúceho povinného, na dočasné účely za dobu počas výstavby, **vo výške 680 EUR** ( slovom: šesťstoosemdesiat ) do 30 dní nadobudnutia účinnosti tejto zmluvy bezhotovostným prevodom na účet mesta Košice uvedený v záhlaví zmluvy s variabilným symbolom (VS) podľa čísla zmluvy, ktoré je uvedené na úvodnej strane zmluvy; táto náhrada je samostatným plnením, ktoré sa nezapočítava do náhrady za vecné bremeno.

### Čl. IV

#### Ďalšie dojednania

1. Za dátum úhrady jednorazovej náhrady [čl. III ods. 2 písm. i)] sa považuje dátum pripísania finančných prostriedkov na účet budúceho povinného.
2. „Budúci oprávnený sa zaväzuje zabezpečiť vyhotovenie porealizačného zamerania a geometrického plánu na zápis vecného bremena do katastra nehnuteľností, ktoré doručí

spolu s právoplatným kolaudačným rozhodnutím príslušnému útvaru MMK ( referát nakladania s majetkom) v termíne do 60 dní od právoplatnosti kolaudačného rozhodnutia. Zároveň sa zaväzuje zabezpečiť vyhotovenie porealizačného zamerania a geometrického plánu v elektronickej forme vo formátoch DGN a PDF, ktoré zašle spolu s číslom zmluvy o budúcej zmluve o zriadení vecného bremena na mailovú adresu [vecne.bremeno@kosice.sk](mailto:vecne.bremeno@kosice.sk) v rovnakom termíne, ako je uvedené v predchádzajúcej vete.

3. Spolu s uvedenými podkladmi budúci oprávnený predloží rozsah rozlohy ochranného pásma v písomnej aj grafickej forme vypracovaný osobou s príslušnou odbornosťou (napr. projektant) s poukazom na konkrétne ustanovenia príslušných právnych alebo technických predpisov, ktoré určujú príslušné pásma ochrany.“
4. Zmluvné strany sa dohodli, že všetky náklady na vyhotovenie porealizačného zamerania, geometrického plánu a za správny poplatok za vklad vecného bremena do katastra nehnuteľností hradí budúci oprávnený.
5. V súlade s § 3 ods. 4 zákona č. 222/2004 Z. z. v znení neskorších predpisov sa mesto Košice nepovažuje za zdaniteľnú osobu.

## **Čl. V**

### **Odstúpenie od zmluvy**

1. Ak budúci oprávnený nezačne výstavbu podľa čl. III do 12 mesiacov od podpísania tejto zmluvy, má budúci povinný i budúci oprávnený právo od zmluvy odstúpiť. Odstúpenie je účinné dňom doručenia druhej zmluvnej strane.
2. Odstúpením od zmluvy sa zmluva ruší ku dňu účinnosti odstúpenia. Tým nie sú dotknuté záväzky budúceho oprávneného súvisiace s navrátením dotknutých pozemkov do pôvodného stavu, ako aj finančné záväzky, ktoré vznikli na základe tejto zmluvy.

## **Čl. VI**

### **Sankcie**

1. Budúci oprávnený je povinný
  - a) uhradiť budúcemu povinnému zmluvnú pokutu
    - vo výške 1 000 EUR, ak neuzavrie budúcu zmluvu podľa tejto zmluvy v lehote určenej v čl. II ods. 3 alebo nedoručí porealizačné zameranie a geometrický plán na zápis vecného bremena do katastra nehnuteľností v lehote určenej v čl. IV ods. 2,
    - vo výške 500 EUR, ak nesplní inú povinnosť vyplývajúcu z tejto zmluvy, okrem omeškania platby, ktoré je sankcionované podľa písm. b),ak napriek výzve budúceho povinného ani v dodatočnej lehote 15 dní nesplnil dotknutú povinnosť,
  - b) zaplatiť budúcemu povinnému úrok z omeškania platieb podľa nariadenia vlády SR č. 87/1995 Z. z. v znení neskorších predpisov, v prípade omeškania platby podľa tejto zmluvy, a to od prvého dňa po splatnosti úhrady až do jej zaplatenia.
2. Zaplatením zmluvnej pokuty alebo úroku z omeškania nie je dotknutá povinnosť splniť záväzky podľa tejto zmluvy a nahradiť škodu spôsobenú neplnením záväzkov, na ktoré sa sankcie viažu, vrátane náhrady škody na majetku mesta spôsobenej v súvislosti s vykonávaním činností budúceho oprávneného.

3. Povinnosť zaplatiť zmluvnú pokutu podľa ods. 1 alebo ods. 2 nevzniká v prípade,
- ak jej splnenie bolo závislé od poskytnutia primeranej súčinnosti druhou zmluvnou stranou, pričom táto súčinnosť nebola poskytnutá,
  - ak nemožnosť jej splnenia bolo spôsobené udalosťami pri všetkej starostlivosti nepredvídateľnými a zároveň pri všetkom možnom úsilí neodvratiteľnými.

## Čl. VII

### Osobitné ustanovenia

- Zmluvné strany sú povinné dodržiavať príslušné ustanovenia Nariadenia Európskeho parlamentu a Rady (EÚ) 2016/679 o ochrane fyzických osôb pri spracúvaní osobných údajov a o voľnom pohybe takýchto údajov a zákona NR SR č. 18/2018 Z. z. o ochrane osobných údajov.
- Budúci oprávnený podpisom tejto zmluvy prehlasuje, že bol oboznámený s informáciami podľa článku 13 Nariadenia Európskeho parlamentu a Rady (EÚ) 2016/679 o ochrane fyzických osôb pri spracúvaní osobných údajov zverejnenými na webovom sídle mesta Košice ([www.kosice.sk](http://www.kosice.sk)).

## Čl. VIII

### Záverečné ustanovenia

- Táto zmluva nadobúda platnosť dňom jej podpísania zmluvnými stranami a účinnosť dňom nasledujúcim po dni jej zverejnenia v Centrálnom registri zmlúv.
- Obsah tejto zmluvy možno meniť len na základe vzájomnej dohody, dodatkom k tejto zmluve v písomnej forme.
- Táto zmluva je vyhotovená v štyroch rovnopisoch, z ktorých po dva rovnopisy dostane budúci povinný a dva budúci oprávnený.
- Zmluvné strany vyhlasujú, že sú oprávnené na uzavretie tejto zmluvy, zmluvu uzatvorili na základe ich slobodnej vôle, zmluva nebola uzavretá v tiesni za nápadne nevýhodných podmienok, zmluvu si prečítali, jej obsahu rozumejú a na znak súhlasu ju bez akýchkoľvek výhrad podpisujú.

ZA BUDÚCEHO POVINNÉHO:

ZA BUDÚCEHO OPRÁVNENÉHO:

V Košiciach, dňa .....

V Košiciach, dňa .....


.....  
Ing. Jaroslav Polaček  
primátor

.....  
Ing. Ján Juhaščík  
vedúci odboru Sieťový inžiniering

.....  
Mgr. Otília Ondová  
špecialista sieťový inžiniering



spoločného výkopu NN bude pripoložená optochránička HDPE 40/33 - 330 m

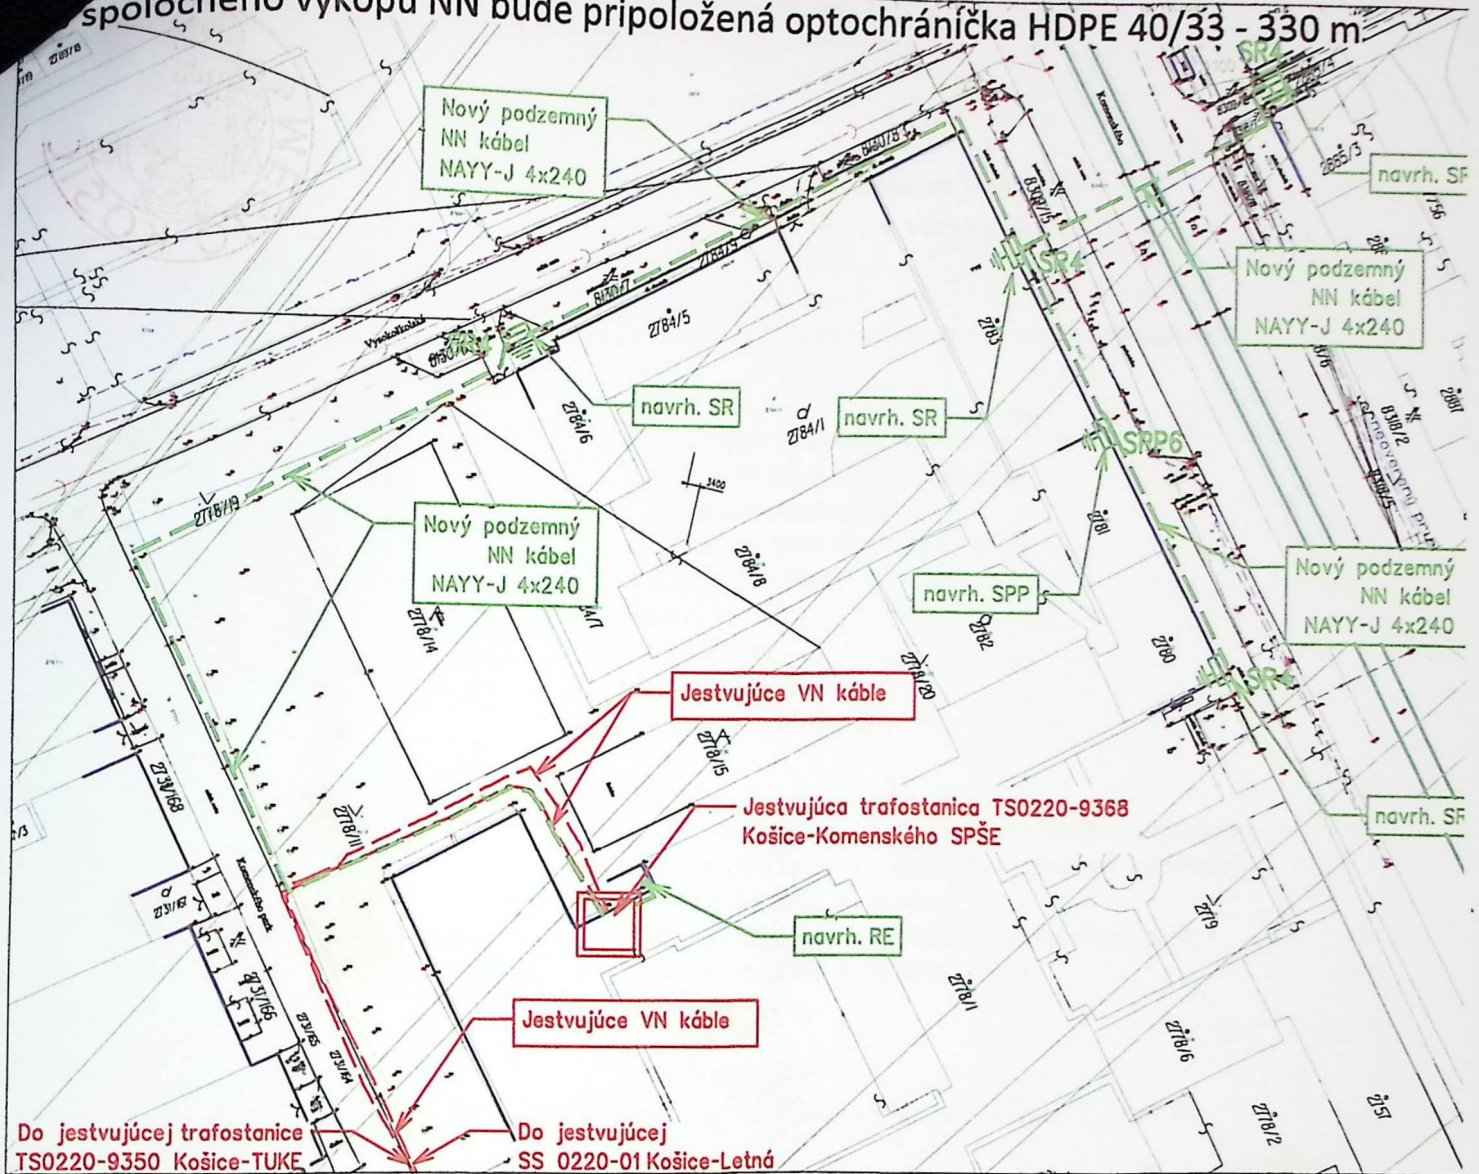

**LEGENDA EXIST. INŽINIERSKÝCH SIETÍ:**

- OZNAMOVACIE VEDENIE KÁBLOVÉ
- OZNAMOVACIE VEDENIE VZDUŠNÉ
- OPTICKÝ KÁBEL
- KANALIZÁCIA
- VODOVOD
- PLYNOVOD VTL
- TEPLOVOD
- VEREJNÉ OSVETLENIE - ZEM
- VEREJNÉ OSVETLENIE - VZDUCH

**OCHRANNÉ PÁSMA: Situácia M 1:100**

- MIESTNA KOMUNIKÁCIA I. A II. TRIEDY 15 m
- VODOVOD A KANALIZÁCIA DO DN500 1,5 m
- VODOVOD A KANALIZÁCIA NAD DN500 2,5 m
- PODZEMNÉ OZNAMOVACIE VEDENIE 1,5 m
- NADZEMNÉ OZNAMOVACIE VEDENIE 2,0 m
- PODZEMNÉ KÁBLOVÉ VEDENIE od 1kV-110kV 1 m
- PLYNOVOD V OBCI (menej ako 0,4 MPa) 1 m
- PLYNOVOD DO DN 200 4 m
- PLYNOVOD DO DN 500 8 m