



DODATOK Č. 1 K ZMLUVE O UŽÍVANÍ ČASTI PODPERNÝCH BODOV

GEN - 342 / 2023

Číslo zmluvy Vlastníka: 45230000751
Číslo zmluvy Užívateľa:

Obchodné meno: **Západoslovenská distribučná, a.s.**
Sídlo: Čulénova 6, 816 47 Bratislava
Registrácia: Obchodný register Okresného súdu Bratislava I., oddiel: Sa, vložka č. 3879/B
Zastúpený: Ing. Radoslav Haluška – predseda predstavenstva
Ing. Marian Kapec – člen predstavenstva
Osoby oprávnené k podpísaniu zmluvy: Ing. Peter Žiak – vedúci Asset manažmentu
Mgr. Juraj Paštrnák – špecialista Asset manažmentu
IČO : 36 361 518
DIČ: 2022189048
IČ DPH : SK2022189048
Bankové spojenie : Tatra banka, a. s.
Číslo účtu : 2626106826/1100
IBAN: SK59 1100 0000 0026 2610 6826
SWIFT: TATRSKBX
(ďalej len „**Vlastník**“)

a

Obchodné meno/Názov: **Mesto Zlaté Moravce**
Sídlo: Mestský úrad, Ul. 1. mája 2, 953 01 Zlaté Moravce
Registrácia:
Zastúpený: PaedDr. Dušan Husár – primátor mesta
IČO: 00308676
DIČ: 2021058787
IČ DPH:
Bankové spojenie: VÚB, a. s.
Číslo účtu: 33422162/0200
IBAN: SK22 0200 0000 0000 33422162
SWIFT: SVBASKBX
(ďalej len „**Užívateľ**“)
(Vlastník a Užívateľ ďalej spolu len „**zmluvné strany**“ a jednotlivito aj ako „**zmluvná strana**“)

uzatvárajú podľa § 269 ods. 2 zákona č. 513/1991 Zb. (Obchodný zákonník) v znení neskorších predpisov (ďalej len „**Obchodný zákonník**“) tento Dodatok č. 1 k Zmluve o užívaní časti podperných bodov (ďalej len „**zmluva**“) s platnosťou od 1.8.2023 a s nasledovným obsahom:

Čl. 1. Predmet a účel užívania sa upravuje takto:

- 1.1. Vlastník je výlučným vlastníkom a prevádzkovateľom nasledovných podperných bodov elektrických vedení nízkeho napätia:
 - a) podperný bod číslo 854, nachádzajúci sa v katastrálnom území Zlaté Moravce, na ulici Sama Chalúpku,
 - b) podperné body od čísla 26 po číslo 412, nachádzajúce sa v katastrálnom území Zlaté Moravce, na ulici Chyzerovecká,
(ďalej len „**Podperné body**“).
- 1.2. Vlastník touto zmluvou prenecháva Užívateľovi do bezplatného užívania časť Podperných bodov v rozsahu potrebnom na umiestnenie Predmetu užívateľa, ktorý (rozsah užívania Podperných bodov) je vymedzený v prílohe č. 1, ktorá tvorí grafickú prílohu tejto zmluvy (ďalej len „**Časť Podperných bodov**“) a Užívateľ sa zaväzuje Časť Podperných bodov užívať za účelom, spôsobom a za podmienok dohodnutých v tejto zmluve.
- 1.3. Užívateľ je oprávnený užívať Časť Podperných bodov výlučne za účelom umiestnenia a prevádzkovania nasledovného Predmetu užívateľa „kamerový systém“ (v tejto zmluve len „**Predmet užívateľa**“).

1.4. Umiestnenie Predmetu užívateľa na Časti Podperných bodov a umiestnenie Podperných bodov je znázornené v prílohe č. 1 tejto zmluvy.

Ostatné ustanovenia Zmluvy o užívaní časti podperných bodov ostávajú **nezmenené**.

Za Vlastníka: 23-10-2023

Za Užívateľa: 04.08.2023

Západoslovenská distribučná, a.s.
239
Čulenova 6, 816 47 Bratislava

podpis: _____

meno: Ing. Peter Žiak
funkcia: vedúci Asset manažmentu
Záp




podpis: _____

meno: PaedDr. Dušan Husár
funkcia: primátor mesta
Mesto Zlaté Moravce

podpis: _____



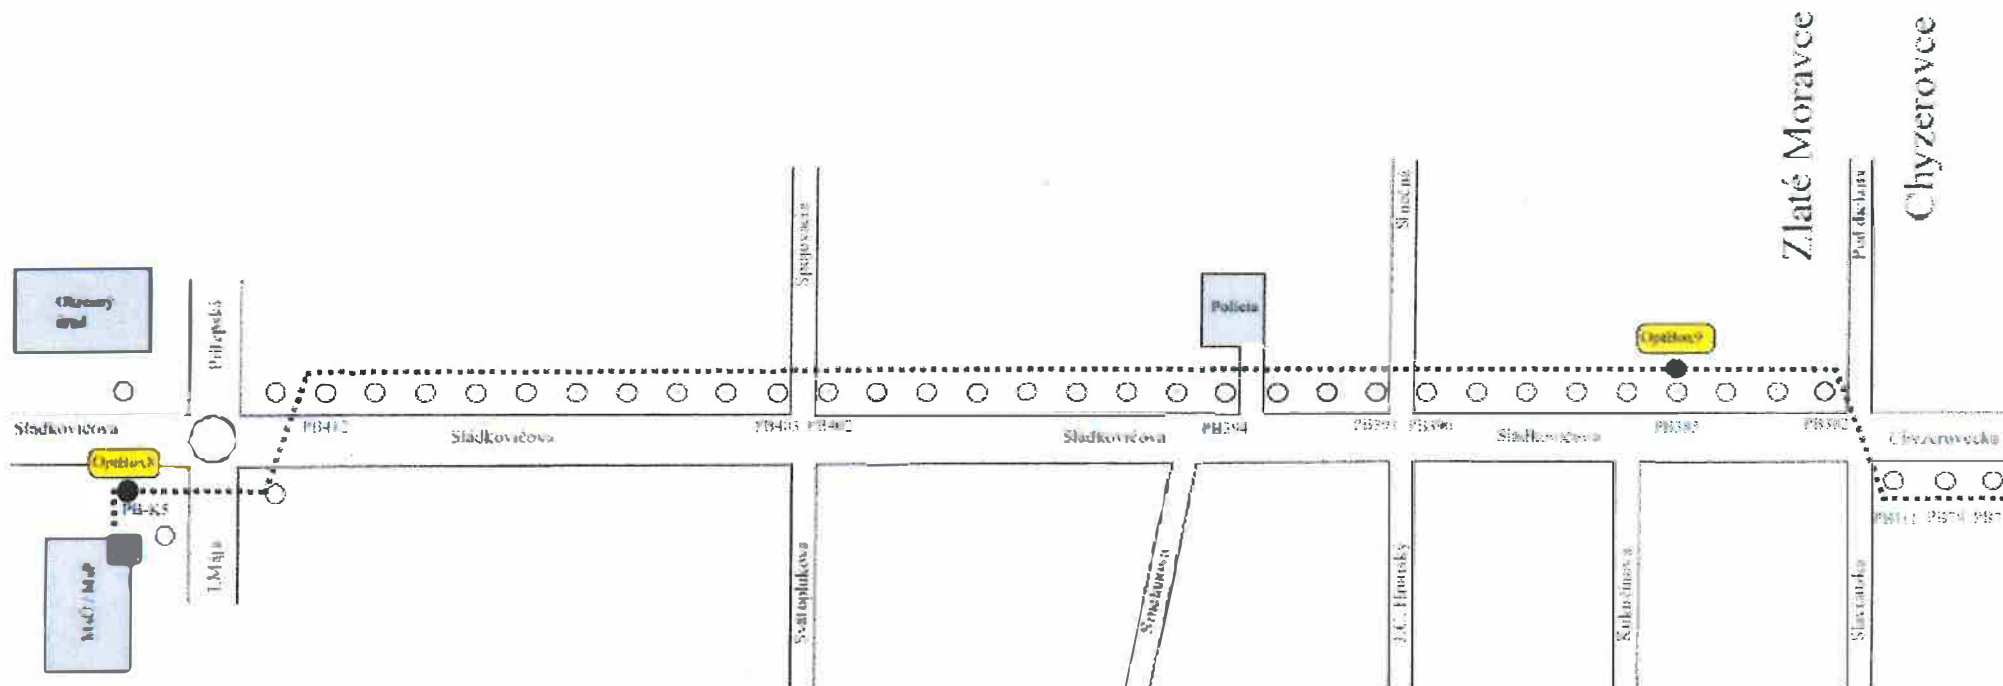


meno: Mgr. Juraj Paštrnák
funkcia: špecialista Asset manažmentu
Západoslovenská distribučná, a.s.






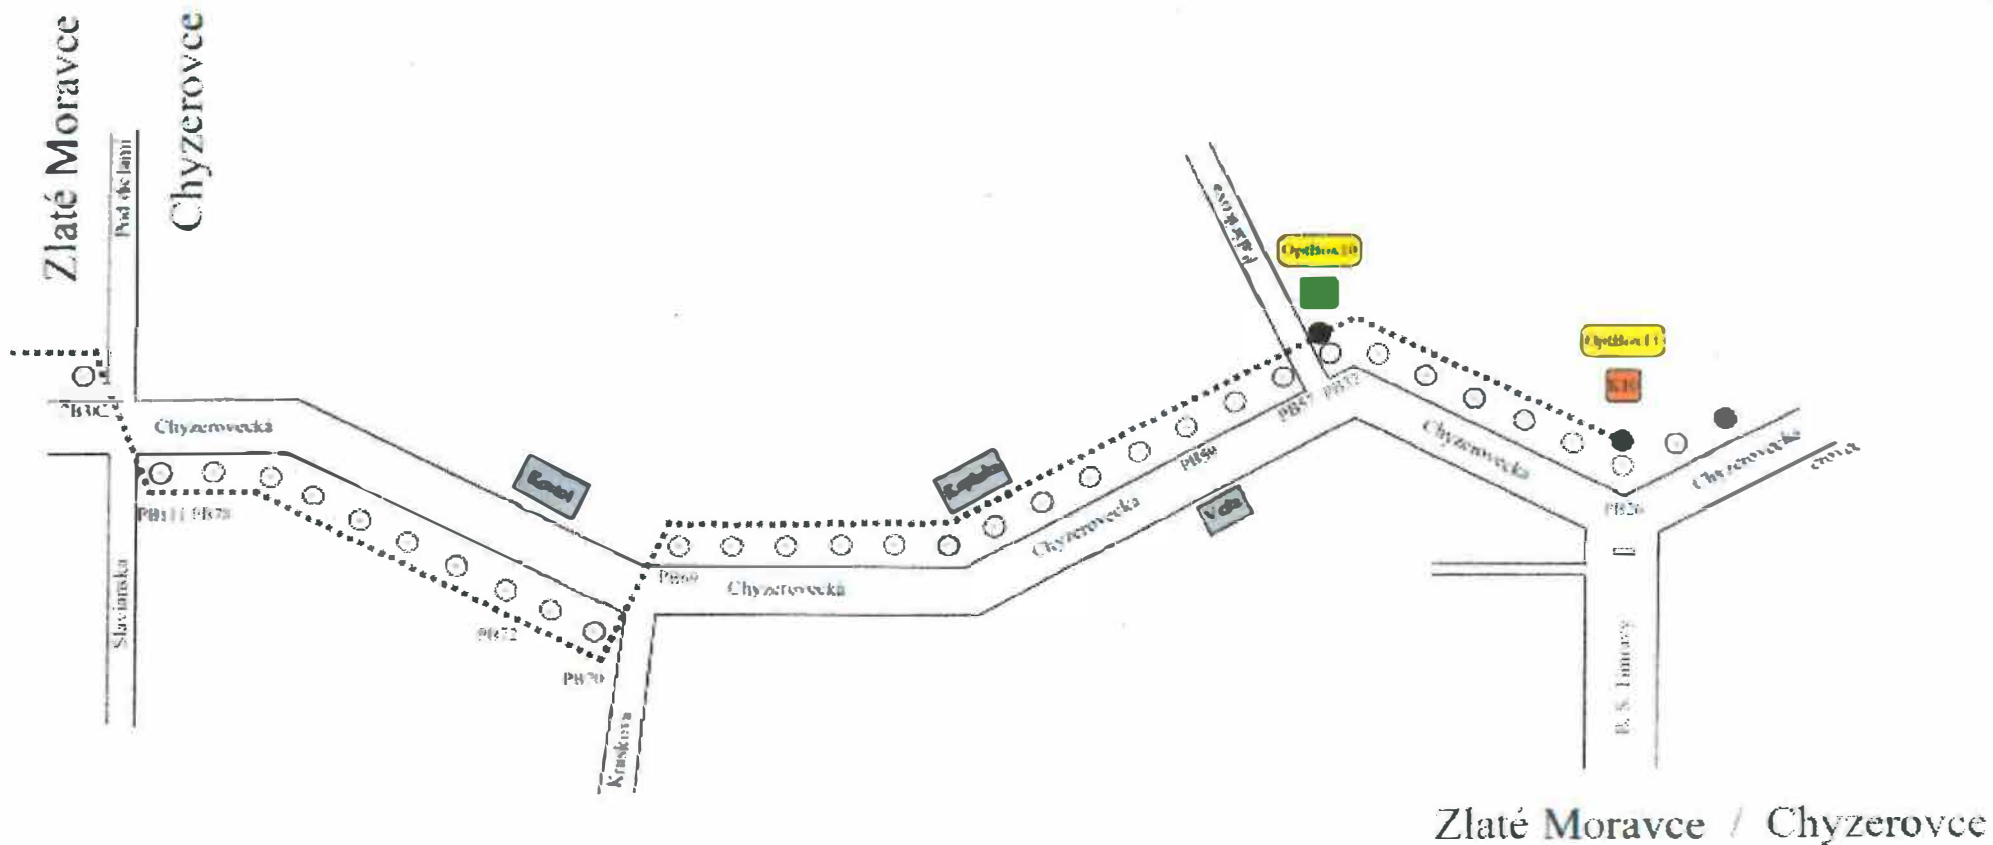
Zlaté Moravce / Chyzerovce

Umiestnenie stožiarov PB ZSE
 Upevnenie opt káblu a kamier
 ul. Sládkovičova - Chyzerovecká - trasa č. 2a






-  New Kamera
-  Old Kamera
-  PB - podporný bod / stĺp
-  PB = OptiBox
-  Opt. kábel 8xSM 9/125




projektant 	vypracoval Mgr. Herman M.	investor Mesto Sládkovičova	meritko:
objekt Moderné technológie v meste Zlaté Moravce	dátum 06/2023		číslo výkresu E 1/4
časť Detail trasy 2a	arch. č. EZ/O5/44/23- E1		



Umiestnenie stožiarov PB ZSE
 Upevnenie opt káblu a kamier
 ul. Sládkovičova - Chyzerovecká - Trasa č. 2b

-  New Kamera
-  Old Kamera
-  PB - podporný bod / stĺp
-  PB - OptiBox
-  Opt. kábel 8xSM 9/125



projektant 	vypracoval Mgr. Herman M.	investor Mesto Zlaté Moravce	meritko:
objekt Moderné technológie v meste Zlaté Moravce	dátum 06/2023		číslo výkresu E 1/5
časť Detail trasy 2b	arch. č. EZ/O5/44/23- E1		