


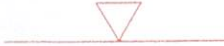










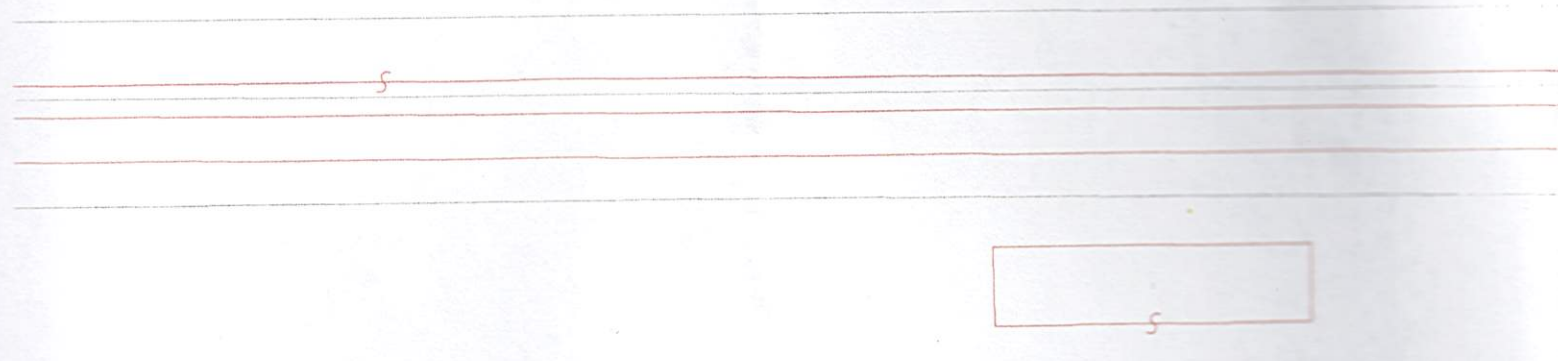
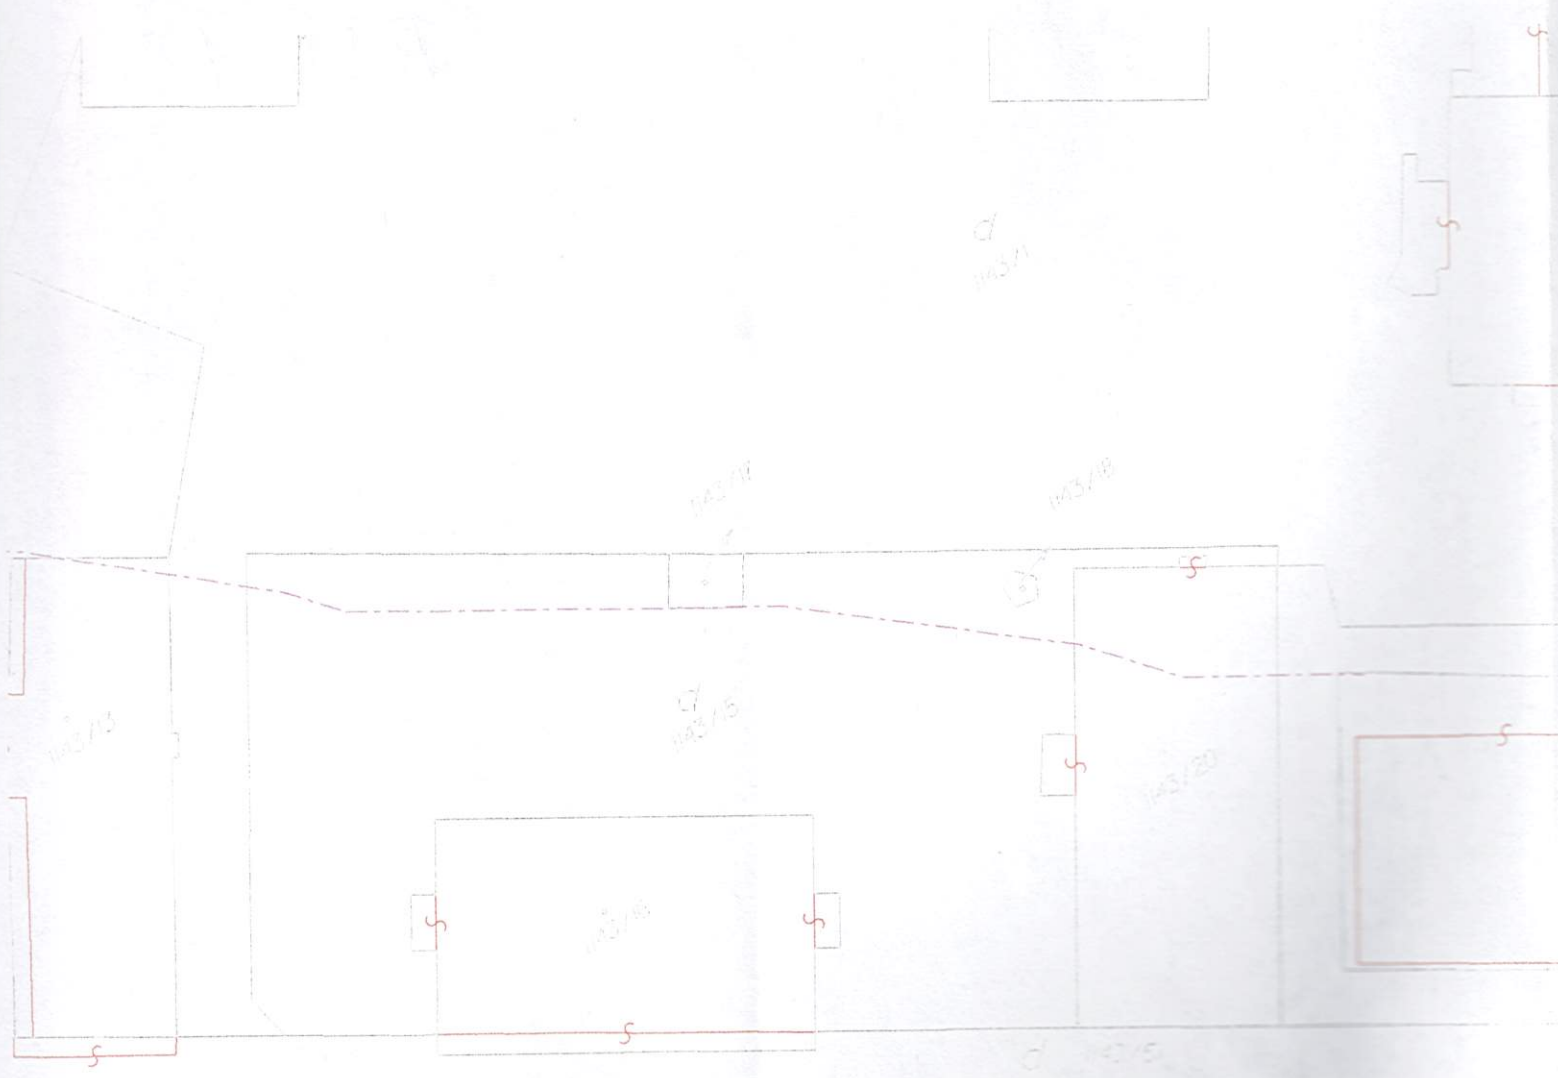
LEGENDA

-  - projektované NN káblové vedenie v zemi - nová trasa
-  - projektované VN káblové vedenie v zemi - nová trasa
-  - existujúce VN káblové vedenie v zemi
-  - existujúce VN vonkajšie vedenie
-  - existujúce NN vonkajšie vedenie
-  - existujúci podperný bod VN zostáva
-  - existujúci podperný bod NN zostáva
-  - existujúci podperný bod NN vedenia, ktorý si mesto Sabinov plánuje ponechať
-  - projektovaná istiaca skriňa (pilierová)
-  - existujúca murovaná trafostanica
-  - existujúce VN káblové vedenie určené na zrušenie
-  - existujúce NN vonkajšie vedenie určené na demontáž

5236 - mapa KN-C
5236/4 - mapa KN-E

V trase projektovaného VN a NN zemného vedenia sa do spoločného výkopu uloží chránička HDPE 40/33 pre optický kábel

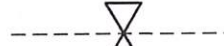Vypracoval: Ing. Jozef Šurin	ENERPRO s.r.o.	
Projektant: Ing. Stanislav Počuch		
Investor: Východoslovenská distribučná, a.s.	Čís.zak.: -	
Miesto: Sabinov	Stupeň: PDUK	
Stavba: Sabinov - ul. kpt. Nálepku - úprava VN a NN siete	Dátum: 03/2021	
	Formát: 8xA4	Číslo vj
Objekt:	Mierka:	
Obsah: Situácia	1:500	



☒
37,2žkm

103/21



vlečka

p.b.č.1


SRč.1 HDPE

ul. Kpt. Nálepku

5236/1

C''	5236/1	-	176 m ²
		-	46 m ²
C'	5239	-	16 m ²
E'	5236/4	-	32 m ²
		-	30 m ²
		Σ	330 m²


40m

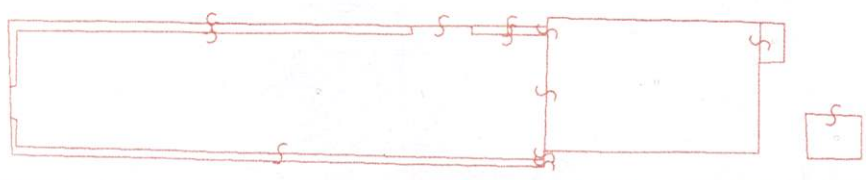


uszyňa PKP

☒
37,4žkm

5236/2

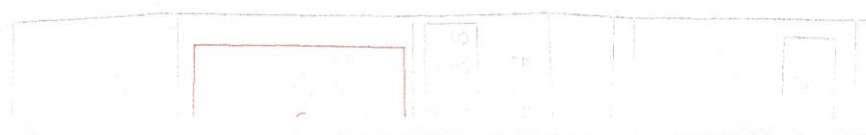

Priloha 1

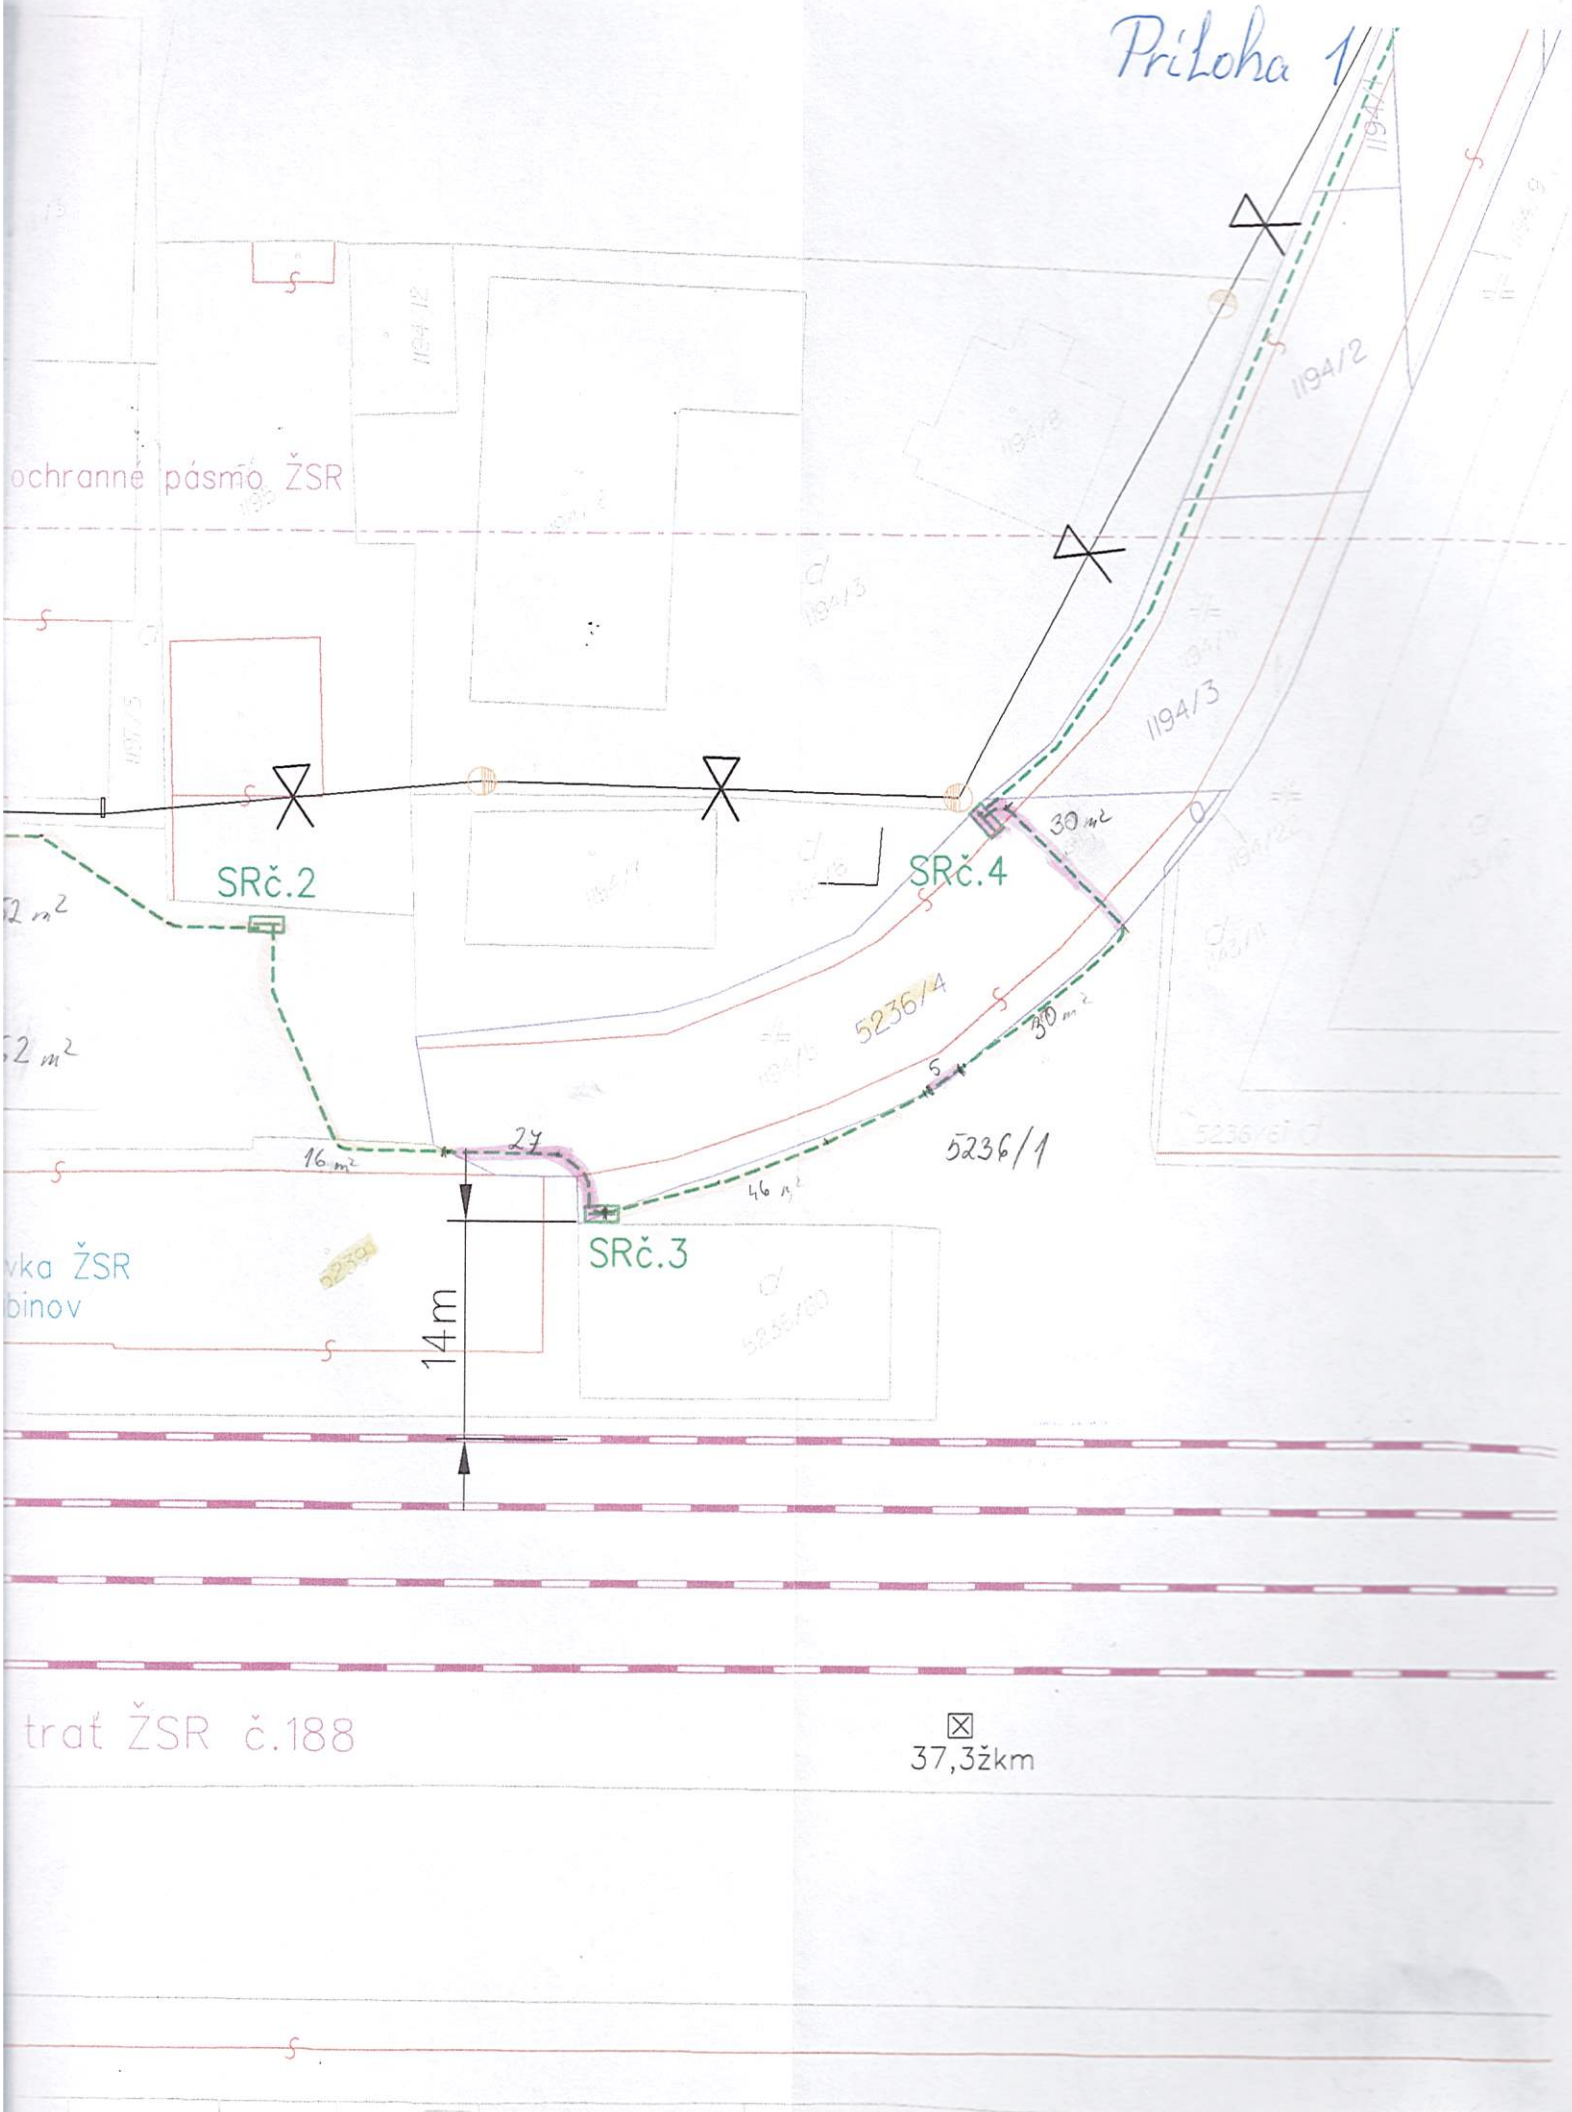

☒
37,3žkm



GENERÁLNE RIADITEĽSTVO

Odbor expertízy

Klemensova 8, 813 61 Bratislava



~~ENERPRO, s. r. o.~~

~~Jakobyho 1~~

~~040 01 Košice~~

Váš list číslo/zo dňa
/21.1.2021

Naše číslo
30137/2021/O230-5

Vybavuje/linka
Ing. Ján Voloch/055229 3337

Bratislava
12.04.2021

Vec

Sabinov - ul. kpt. Nálepku - úprava VN a NN siete - súhrnné stanovisko

Odbor expertízy GR ŽSR, (zastupujúci ŽSR pri územnom plánovaní, územných a stavebných konaniach), ako dotknutý orgán a účastník konania v zmysle § 140a, § 34 a § 59 zákona č. 50/1976 Zb. o územnom plánovaní a stavebnom poriadku (stavebný zákon) v znení neskorších predpisov a o zmene a doplnení niektorých zákonov podľa zákona č. 479/2005, na základe žiadosti stavebníka: Východoslovenská distribučná a. s. Košice v zastúpení ENERPRO s. r. o., Košice, (doručená na O 230 GR ŽSR z OR Košice listom č. j.01843/2021/ORKE/SŽTS-8 zo dňa 08.04.2021), vydáva **súhrnné stanovisko** ku stavbe v ochrannom pásme dráhy (OPD) pre stavbu: „**Sabinov - ul. kpt. Nálepku - úprava VN a NN siete**“.

Predložená dokumentácia rieši úpravu NN vzdušnej siete – kabelizáciu NN vonkajšieho vedenia (existujúce NN vzdušné vedenie sa nahradí novým káblovým NN vedením uloženým v zemi, osadia nové pilierové istiacie skrine pre napojenie na existujúce odberné miesta), rekonštrukciu NN vedenia (výmenu holých vodičov za nové vzdušné izolované v pôvodnej stavbe). Súčasťou stavby je aj výmena VN káblového vedenia za nový kábel v zemi v pôvodnej trase.

Trasa časti projektovaného vzdušného NN vedenia a NN káblového vedenia v zemi je situovaná sčasti v OPD vpravo od žel. trate Kysak – Plaveč – št. hr. (PKP) v žkm cca 37,290 – 37,665 vo vzdialenosti min. 14m (NN vedenie v zemi medzi istiacou skriňou SR č. 1 až č. 4) od osi krajnej koľaje ŽST Sabinov a zasahuje do pozemkov, k. ú. Sabinov v správe ŽSR a v ochrannom pásme vlečky (NN vzdušné vedenie). Riešenie stavby je uvedené v projektovej dokumentácii.

Po oboznámení sa s predloženou dokumentáciou a dokladmi, nemáme námietky k umiestneniu a realizácii stavby v ochrannom pásme dráhy a súhlasíme s vydaním **stavebného povolenia** pre uvedenú stavbu za týchto podmienok:

1. Pri ďalšej príprave a uskutočňovaní predmetnej stavby budú splnené požiadavky uvedené vo vyjadreniach stavebníkom získaných od zložiek ŽSR (**Oblasťné riaditeľstvo Košice a Oblasťná správa majetku Košice**), pri zabezpečovaní podkladov pre prípravu a realizáciu stavby:

- v záujmovom území stavby **riešiť** ochranu podzemných káblových vedení (NN kábel) a ich súčastí v správe ŽSR - OR Košice, SEE a podzemných IS (vodovodná a kanalizačná prípojka) v správe ŽSR, OSM Košice - rešpektovať ochranné pásma trás káblov a IS od vytýčenej polohy, trasy ponechať voľné prístupné,
- realizáciou stavby nesmie dôjsť k narušeniu priechodného prierezu a k ohrozeniu bezpečnosti prevádzky na dráhe,
- stavebník v obvode dráhy **zaistí** bezpečnosť svojich zamestnancov (dohoda o bezpečnosti prác v podmienkach ŽSR) v súlade s predpisom Z2 (v zmysle Zákona č. 124/2006 Z. z.), investor stavby, resp. jeho dodávateľ je zodpovedný za bezpečnosť všetkých zamestnancov, ktorí túto stavbu realizujú a vstupujú do priestoru možného ohrozenia žel. prevádzkou,

**Železnice Slovenskej republiky, GENERÁLNE RIADITEĽSTVO,
Odbor expertízy**

Naše číslo
0137/2021/O230-5

12. 04. 2021

Strana 2 z 2

- stavbu prispôbiť dráhovým predpisom a normám STN EN tak, aby bol vylúčený nepriaznivý vplyv stavby na prevádzku dráhy.
- 2. Stavebník v stavebnom konaní **preukáže** iné právo k nehnuteľnostiam ŽSR navrhovaným na výstavbu (v zmysle vyjadrenia Správy majetku ŽSR Bratislava č.j. 01658/2021/SM/SSKE-5 zo dňa 22.03.2021) - **uzatvorí** „Zmluvu o budúcej zmluve o zriadení vecného bremena“.
- 3. Pred začatím prác stavebník **objedná** vytýčenie podzemných vedení ŽSR v mieste navrhovanej stavby u ŽSR - OR Košice, SEE a ŽSR,OSM Košice a vykoná potrebné opatrenia na ich ochranu podľa podmienok stanovených správcom. Výkopové práce v ochrannom pásme podzemných vedení ŽSR musia byť vykonané ručne za dozoru správcov podzemných vedení. Počas realizácie stavebných prác, ktoré majú vplyv na prevádzku žel. trate - musí byť na základe objednávky predloženej zhotoviteľom, zabezpečený technický dozor príslušných zložiek ŽSR - OR Košice a ŽSR,OSM Košice.
- 4. Stavebník pred začatím prác **prerokuje** technologický postup prác, termín začatia a ukončenia stavby v obvode dráhy a **objedná** dozornú činnosť na ŽSR, SMSÚ ŽTS TO Prešov (Ing. Bednarčík, tel. č. 0903 478 781) v – z dôvodu bezpečnosti prevádzky na dráhe.
Zároveň **oznami** začiatok prác na ŽSR, Oblastná správa majetku Košice.
- 5. Stavebník je povinný realizovať stavbu a vykonať opatrenia, aby nebola ohrozená a narušená železničná prevádzka.
- 6. Stavebník je povinný počas celej výstavby a prevádzky stavby zabezpečiť, aby stavba odolávala dynamickým vplyvom železničnej prevádzky, nenarušila zariadenia a stavby
- 7. ŽSR nezodpovedajú za prípadné poruchy stavby a škody pri jej realizácii a prevádzke (vrátane kolízií pri prístupe stavebných mechanizmov, dopravných prostriedkov a osôb k nej) spôsobené železničnou prevádzkou.
- 8. Ak pri realizácii stavby vzniknú škody na majetku ŽSR, stavebník tieto uhradí v plnom rozsahu.
- 9. Skládky stavebného materiálu, resp. odpad vzniknutý v rámci stavby, požadujeme skladovať mimo pozemku v správe ŽSR. Po skončení prác uviesť pozemok do predošlého stavu, resp. do stavu zodpovedajúceho účelu alebo využívaniu nehnuteľnosti.
- 10. Po ukončení prác stavby v miestach styku so zariadeniami dráhy si stavebník zabezpečí vydanie potvrdenia o ukončení prác od ŽSR, SMSÚ ŽTS TO Prešov. Stavebník toto potvrdenie predloží pri kolaudácii stavby.
- 11. Stavebník najneskôr pri kolaudácii stavby odovzdá ŽSR - OR Košice, Sekcii ŽTS dokumentáciu skutočného vyhotovenia stavby (časť dotýkajúcu sa obvodu dráhy). Zároveň žiadame prizvať ŽSR, SMSÚ ŽTS TO Prešov ku kolaudácii stavby.

Súhrnné stanovisko nenahrádza rozhodnutie MDV SR Bratislava, Sekcia ŽDD, Odbor DSÚ, (Námestie slobody 6, 810 05 Bratislava), pre udelenie súhlasu na realizáciu stavby v ochrannom pásme dráhy (súhlas na vykonávanie činnosti v OPD v rámci stavby).

S pozdravom



Príloha: 1 x Stanovisko ŽSR,OSM Košice

Na vedomie: ŽSR – Oblastné riaditeľstvo Košice (Kasárenske nam 11, 041 50 Košice)
ŽSR, Oblastná správa majetku Košice(Štefánikova 60, 04001 Košice)

Telefón
(02) 2029 7765

E-mail
gro230@zsr.sk

IČO
0031364501

DIČ
2020480121

IČ DPH
SK2020480121

ŽSR sú zapísané v Obchodnom registri Okresného súdu Bratislava I, v oddiele Po, vo vložke 312/B