Príloha č. 1b)

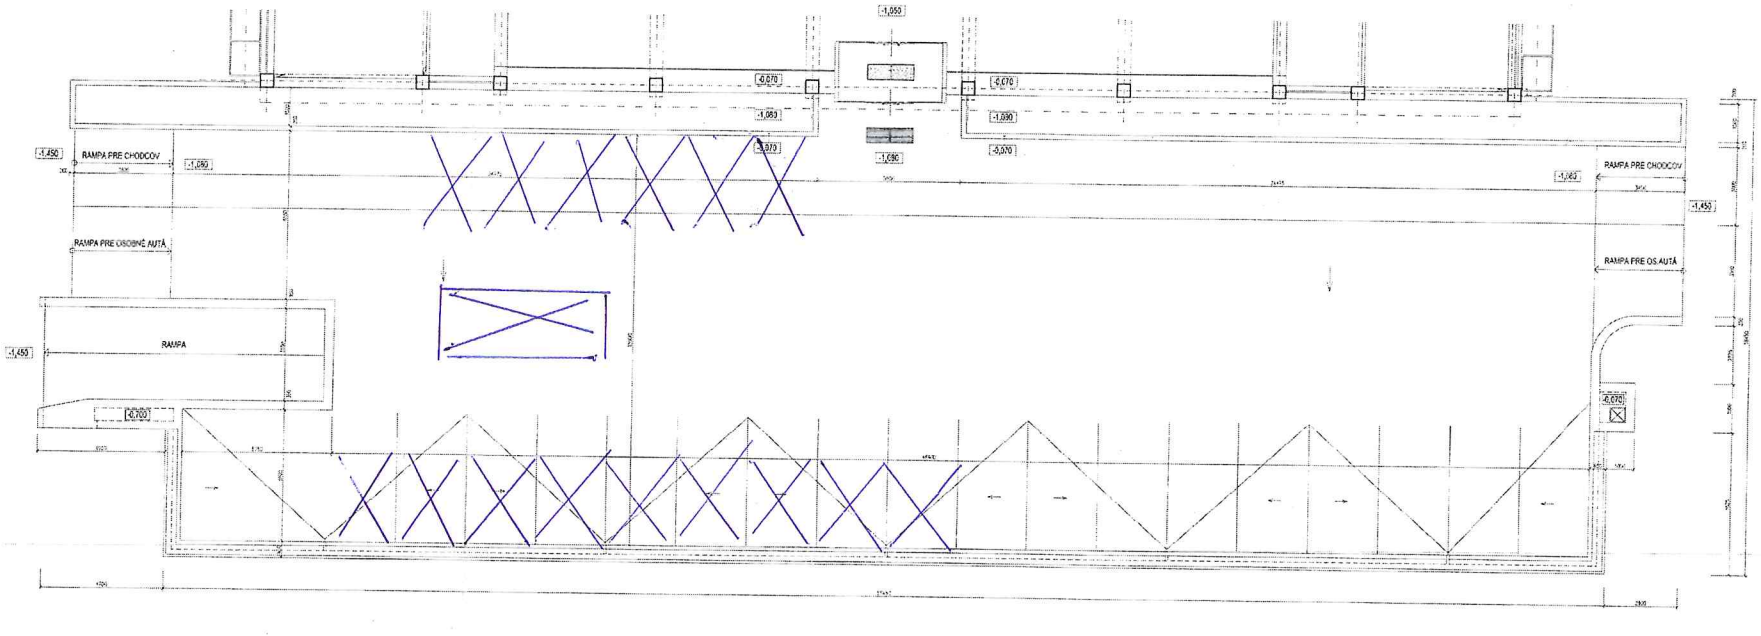

5

Názov a miesto stavby:	DOKUMENTÁCIA SKUTOČNÉHO STAVU PRÍSTAVBY K HISTORICKEJ BUDOVE UK V BRATISLAVE		
Investor:	UNIVERZITA KOMENSKÉHO V BRATISLAVE - REKTORÁT ŠAFÁRIKOVO NÁMESTIE Č.6, 816 06 BRATISLAVA		
Projektant projektu	Hlavný inženier	Riešiteľ projektu	AIDOP s.r.o. Nákladná ul. 39, 831 07 Bratislava
Ing. arch. Dušan Arsić	Ing. Katarína Farkašová	Ľudovít Ulík	
Objekt: / Názov výkresu:	STRECHA NAD PODZEMNÝM PARKOVISKOM OSOBNÝCH ÁUT	Zák. číslo	55 - 171
Profesia:	Architektúra	Dátum	OKTÓBER
	Stupeň: ZAMERANIE	Formát	3 A1
Zodpovedný projektant:	Ing. Katarína Farkašová	Mierka	1 : 100

Číslo výkresu: 5